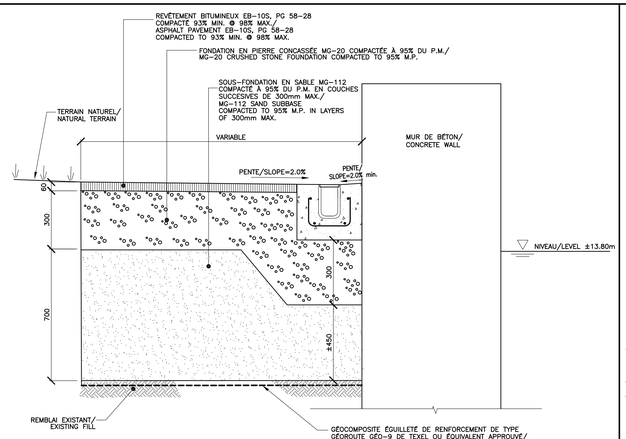

SECTION TYPE–STRUCTURE DE CHAUSSÉE PROPOSÉE
TYPCAL SECTION–PROPOSED STRUCTURE ROAD

4B

ÉCH./SCALE: AUCUNE/NONE

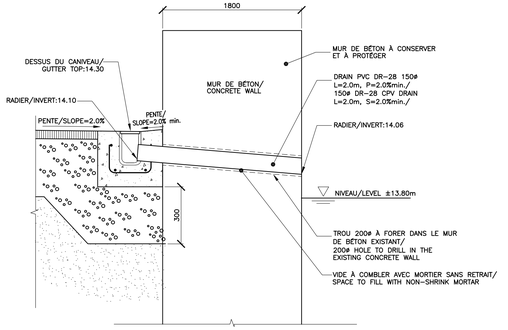

DÉTAIL–PERCEMENT DU MUR ET DRAIN PROPOSÉS/
DETAIL–PROPOSED HOLE WALL AND DRAIN

4C

ÉCH./SCALE: AUCUNE/NONE

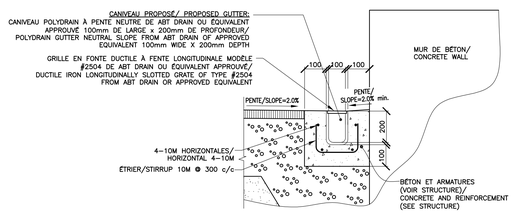

DÉTAIL–CANIVEAU PROPOSÉ/
DETAIL–PROPOSED GUTTER

4D

ÉCH./SCALE: AUCUNE/NONE

RÉFECTION DES SURFACES TOUCHÉES PAR LES TRANCHÉES ÉLECTRIQUES/
REHABILITATION OF DAMAGED SURFACES BY ELECTRICAL TRENCHES:

CAS "1"/CASE "1" : ENGAZONNEMENT PAR PLAQUES INCLUANT 150mm D'ÉPAISSEUR DE TERRE VÉGÉTALE/
TURFGRASS ROLLS INCLUDING 150mm THICKNESS OF TOPSOIL

CAS "2"/CASE "2": REVÊTEMENT BITUMINEUX EB-10S, PG 58-28, COMPACTÉ 93%min. @ 98% MAX., ÉPAISSEUR VARIABLE SELON L'EXISTANT, ±60mm/
ASPHALT PAVEMENT EB-10S, PG 58-28, COMPACTED 93%min. @ 98% MAX., THICKNESS MATCH EXISTING, ±60mm

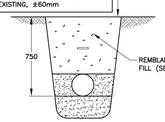

DÉTAIL–RÉFECTION DE TRANCHÉE ÉLECTRIQUE TYPE/
DETAIL–TYPICAL REHABILITATION OF ELECTRICAL TRENCH

ÉCH./SCALE: AUCUNE/NONE

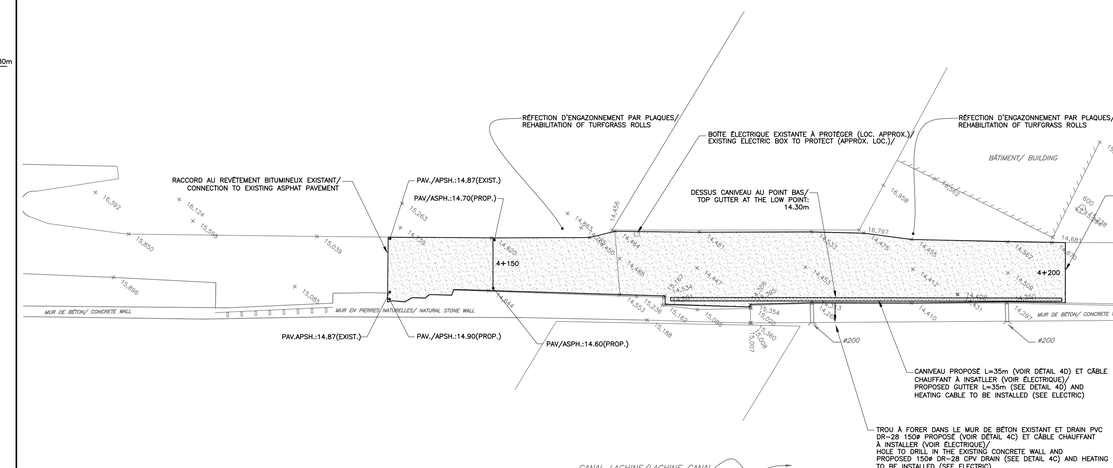

CANAL LACHINE/LACHINE CANAL

TUNNEL WELLINGTON RIVE–NORD
WELLINGTON NORTH–SHORE TUNNEL

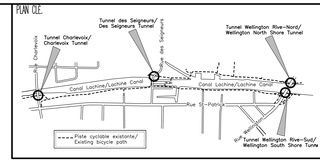

CES DOCUMENTS NE DOIVENT PAS ÊTRE UTILISÉS À DES FINS DE CONSTRUCTION (OU DE FABRICATION). / THESE DOCUMENTS CAN NOT BE USED FOR CONSTRUCTION OR MANUFACTURING.

LÉGENDE DES TRAMES/HATCH LEGEND

REVÊTEMENT BITUMINEUX ET STRUCTURE DE CHAUSSÉE PROPOSÉS (VOIR DÉTAIL 4B)./
PROPOSED ASPHALT PAVEMENT AND ROAD STRUCTURE (SEE DETAIL 4B)

ÉCH./SCALE

VERT. 1:20	0	0.4	0.8	1.6m
HORIZ. 1:200	0	04	8	16m

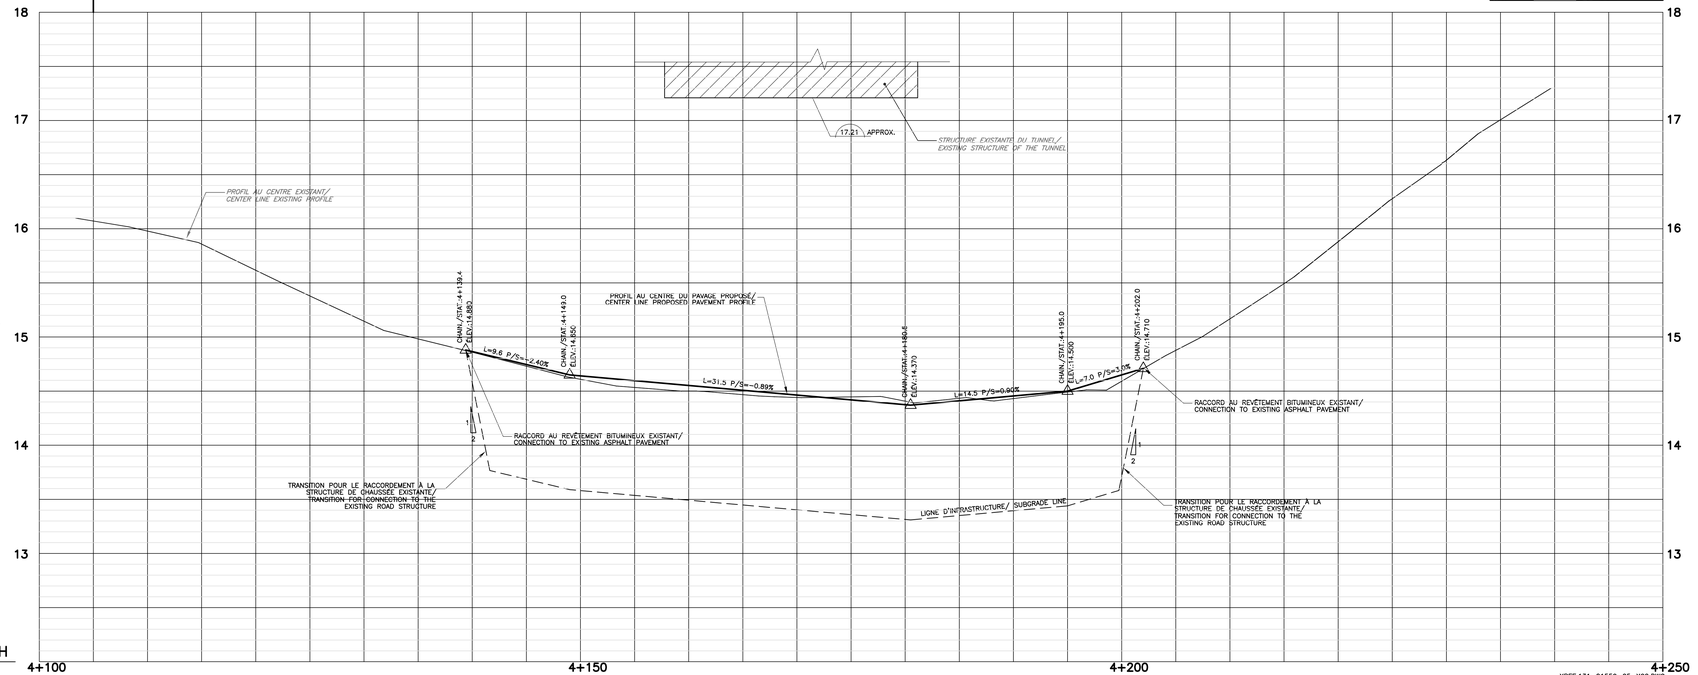

XREF:131-21559-05-X00.DWG

Parcs Canada Parks Canada

WSP
816, BOULEVARD GUIMOND
LONGUEUIL (QUÉBEC)
CANADA J4G 1T5
TÉL.: 450-448-5000 TÉLÉC.: 450-468-9386
WWW.WSPGROUP.COM

Modification / Issue	Émission / Issue	Date
O	ÉMIS POUR SOUMISSION/ISSUED FOR BID	2015-09-25

A. No du détail / B. Localisation / C. Sur feuille No — A. Detail No / B. Location / C. On sheet No

CONCEPTION: Conçu par: ÉMILIE BENOIT, ing. jr — DESIGN: Designed by:

Dessiné par: JEAN-PIERRE BEAUCHAMP — Drawn by:

Vérifié par: ÉRIC COUTURE, ing. — Checked by:

Chargé de projet: JOCELYN DROUIN, ing. — Project manager:

VALIDÉ PAR: – – – — VALIDATED BY:

Chargé de projet: JOCELYN DROUIN, ing. — Project manager:

Directeur de projet: — Project director:

Projet: RÉHABILITATION DES SYSTÈMES DE DRAINAGE DES TUNNELS: WELLINGTON RIVE–NORD ET RIVE–SUD DU CANAL LACHINE

Project: REHABILITATION OF TUNNEL'S DRAINAGE SYSTEMS OF LACHINE CANAL: WELLINGTON NORTH–SHORE AND SOUTH–SHORE

Ordre des ingénieurs du Québec — Eric Couture — 136915

Titre du dessin: TUNNEL WELLINGTON RIVE–NORD PLAN ET PROFIL
AMÉNAGEMENT PROPOSÉ, COUPES ET DÉTAILS
WELLINGTON NORTH–SHORE TUNNEL PLAN & PROFILE, DEMOLITION, PROPOSED LAYOUT, SECTIONS & DETAILS

Drawing title:

Date: SEPT. 2015 — Feuille: CC-05 / CC-05

Échelle: IND. — Scale:

Réf. Consultant: 131-21559-05 — Ref. Consultant:

Sheet:

No de référence: Ministère: — Reference no Ministry:

CLA–DRAINS–TUNNEL

23 Sep, 2015 – 10:47pm, LAYOUT: Présentation1
J:\131-21559-05 - Tunnel Lachine\Architecture\Geometrical\Dwg\X-Wellington rive-nord et rive sud du Canal
XREF:131-21559-05-X00-TRACE