

122, rue Gubault,
Longueuil (Québec) J4H 2T2
Tél: (450) 483-3257
410, rue Saint-Nicolas, bureau 247
Montréal (Québec) H2Y 1Z9
Tél: (514) 970-8673

CLIENT
Service Correctionnel Canada
Établissement Archambault
Bâtiment A1
244, Montée-Gagnon
Sainte-Anne-des-Plains
Québec J0H 1H8



NO.	DATE	PAR	RAISON
01	2015-09-04	S.A.	POUR COMMENTAIRES
02	2016-07-11	S.A.	POUR SOUMISSIONS POUR CONSTRUCTION TEL. QUE CONSTRUIT

VERIFICATIONS

REVUE PAR LE CONCEPTEUR
SIGN: _____ DATE: _____

REVUE DU RESPONSABLE DES PLANS
SIGN: _____ DATE: _____

NOTE:
L'ENTREPRENEUR DEVA VERIFIER TOUTES
LES DIMENSIONS AU CHANTIER AVANT
L'EXECUTION DES TRAVAUX, ET AVISER
IMMEDIATEMENT L'ARCHITECTE DE TOUT
ECART AVEC LES INDICATIONS DES DESSINS.

INGÉNIEUR MECANIQUE / ELECTRICITE
INGÉNIEUR STRUCTURE / CIVIL

SCEAU & SIGNATURE CHARGE DE PROJET



ETAPE
**DOSSIER
DÉFINITIF**


DISCIPLINE
ARCHITECTURE

PROJET
RÉFECTION DE LA TOITURE
BÂTIMENT A1

TITRE
PLAN DE SITE

échelle: INDICUÉE
dessiné par: E.G.
dossier: **112411**
FORMAT D'IMPRESSION: A1
2016-07-07 15:23:54

A100

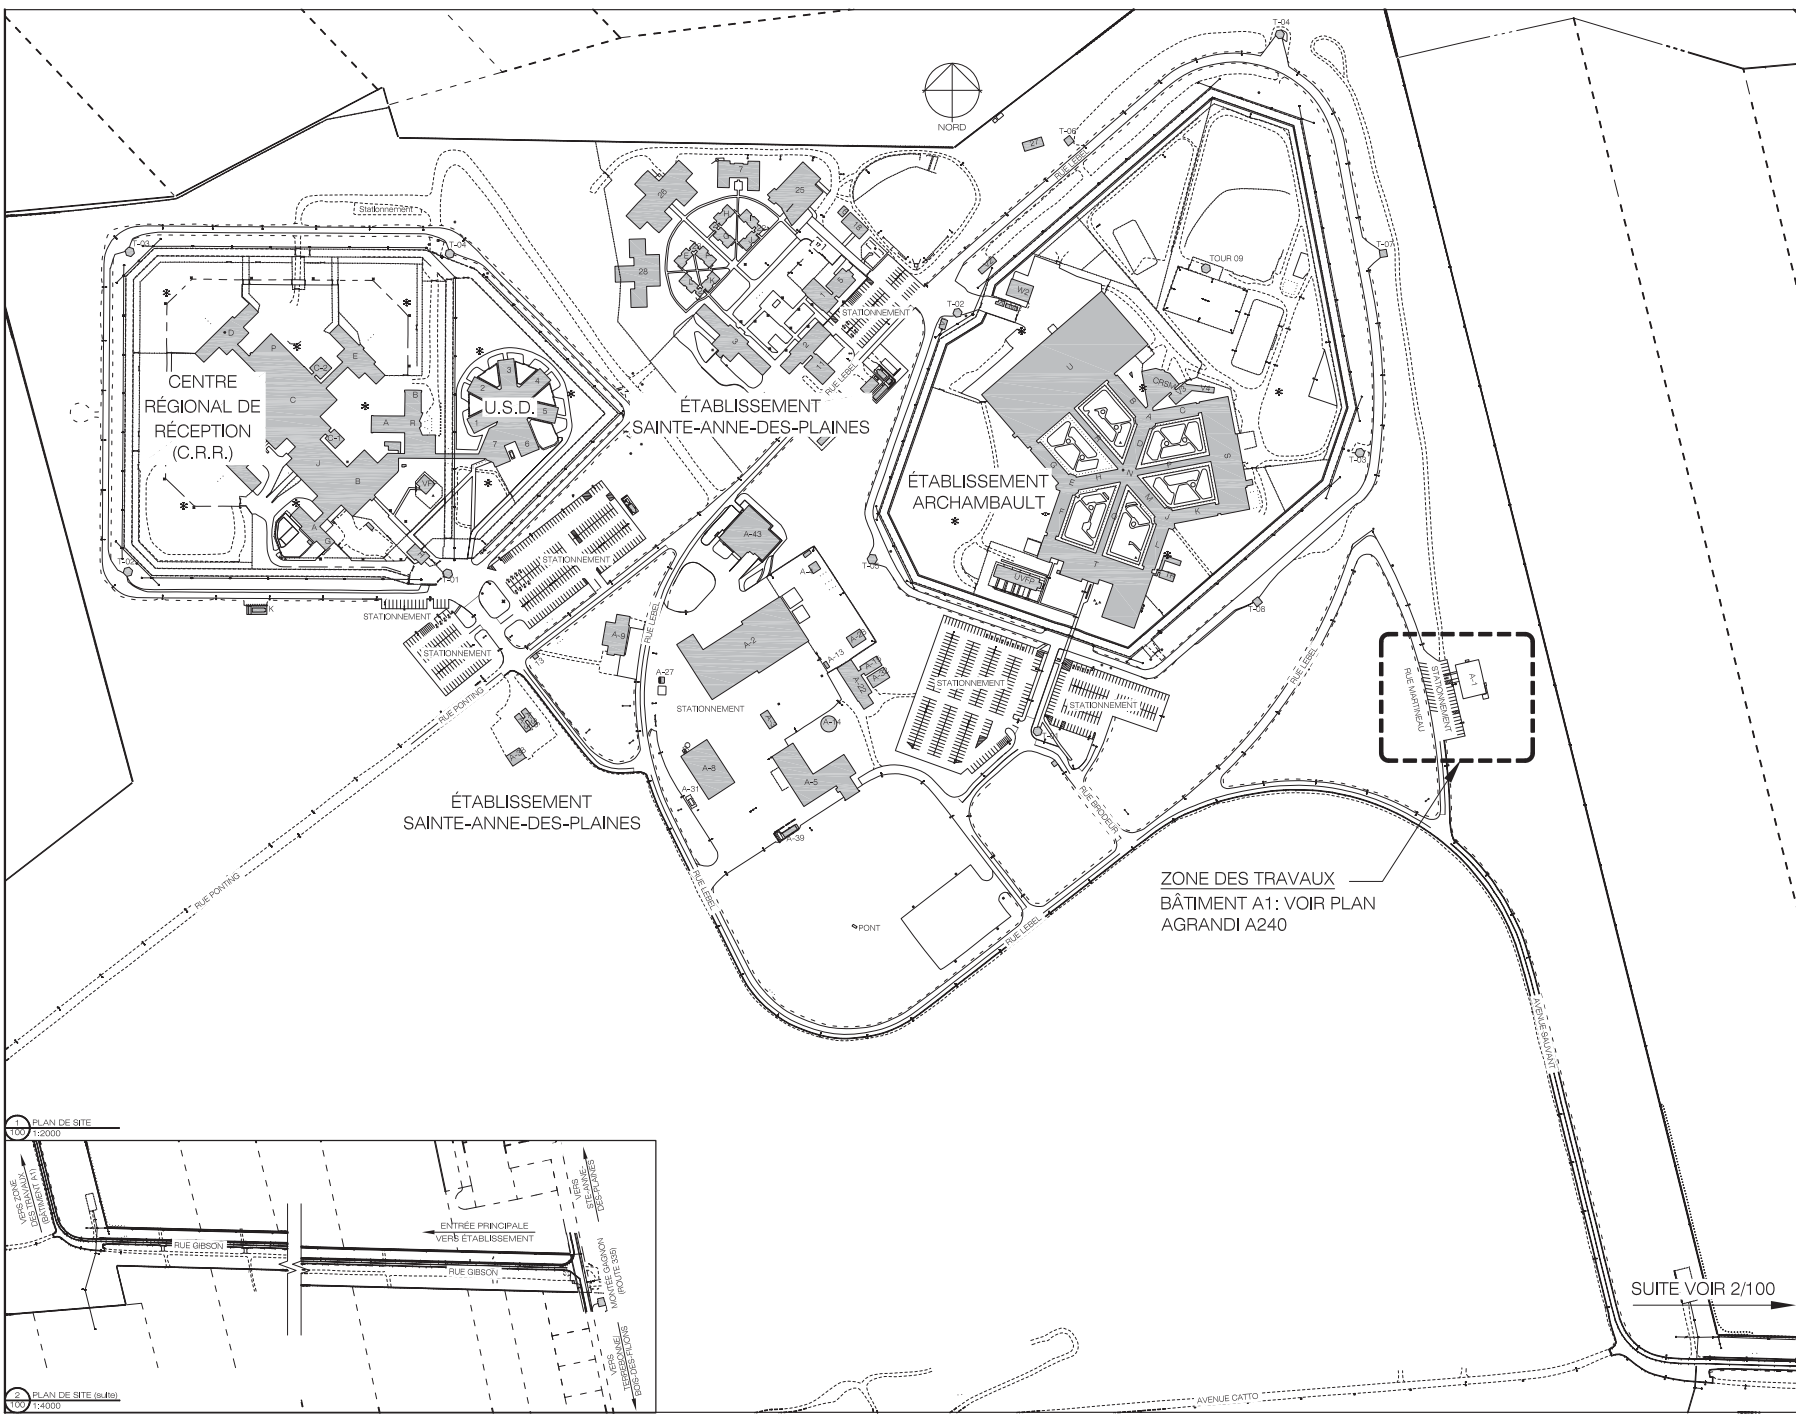

SUITE VOIR 2/100