



16/11/09 (15:02) 1249-SKS24-1\_0.dwg

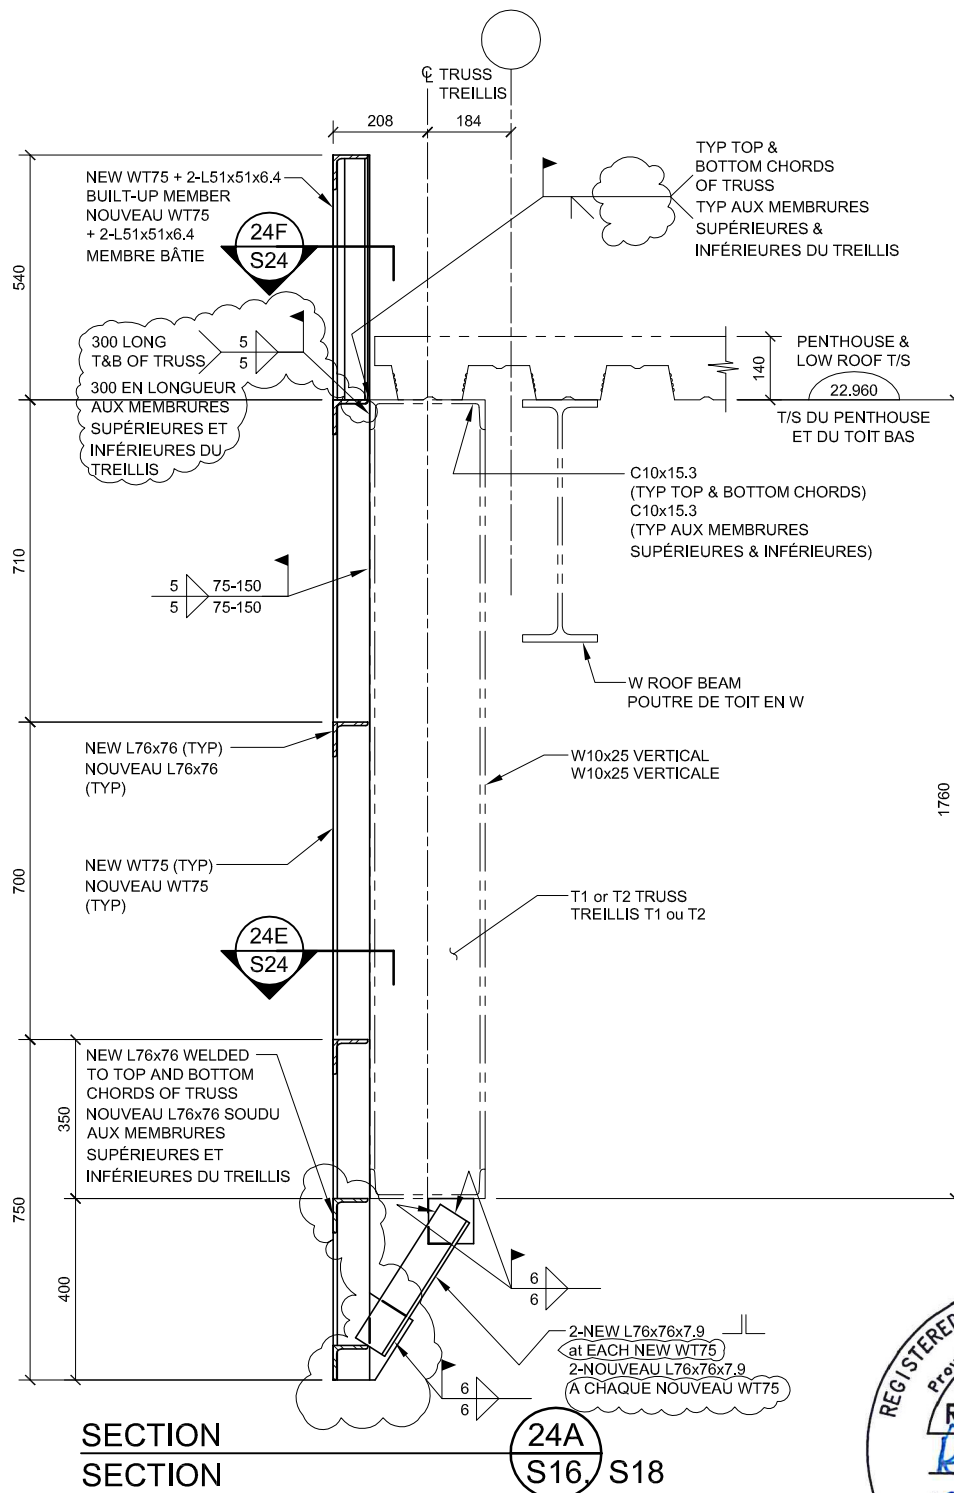

 <div>Public Works and Government Services Canada</div>	<div>Travaux publics et Services gouvernementaux Canada</div>	Drawing title		Titre du dessin		designed	conçu	date		
		SECTION 24A REVISED SECTION 24A RÉVISÉE		RSS		NOV 9-16				
				drawn	dessiné	date				
				TWW		NOV 9-16				
project <div>WALL CLADDING REPLACEMENT NICHOLAS DENYS BUILDING REPLACEMENT DU REVÊTEMENT MURAL ÉDIFICE NICHOLAS DENYS</div> project		approved	approuvé	date						
		RSS		NOV 9-16						
		Tender							Soumission	
		PWGSC Project Manager							Administrateur de projets TPSGC	
		project number		no. du projet		drawing no.		no. du dessin		
		R.051357.001				SKS24-1				