


NEW WORK

**NOUVEAUX
OUVRAGES**

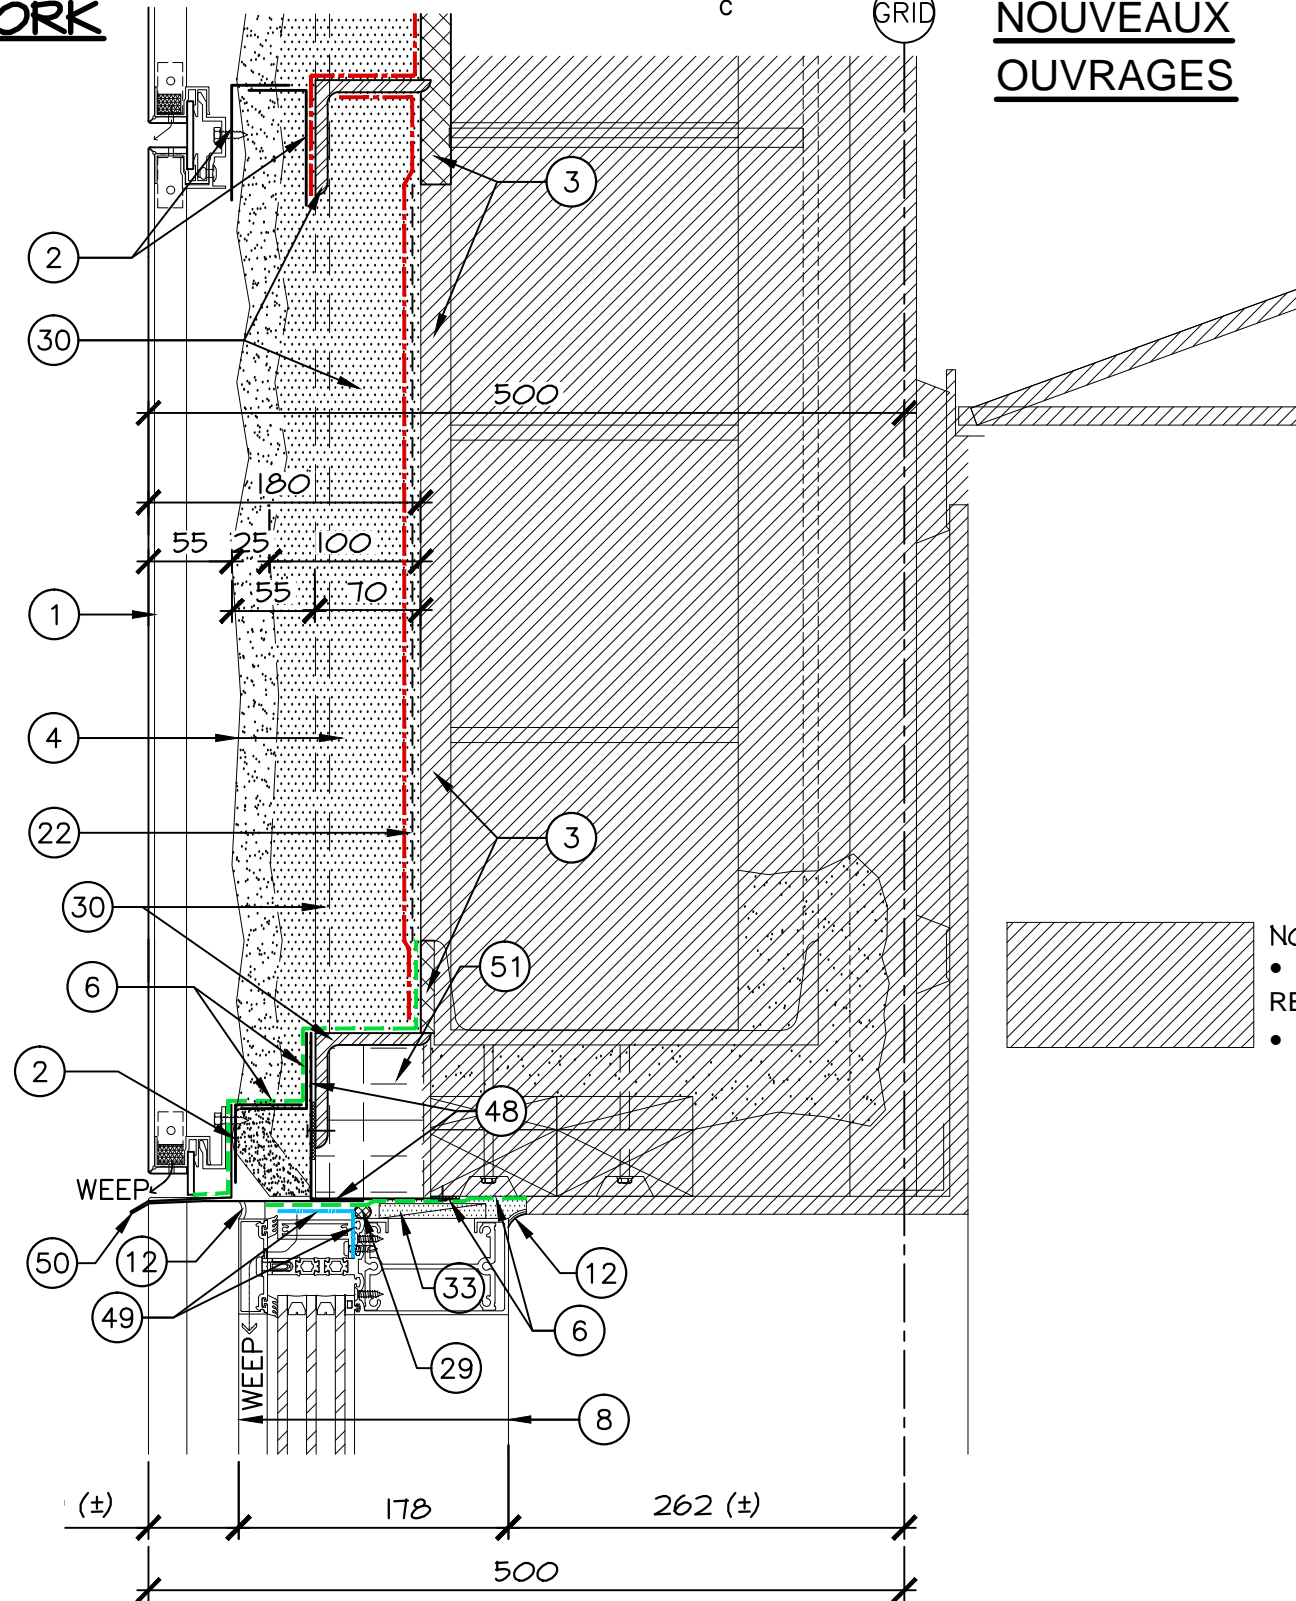

NOTE:
• EXISTING TO REMAIN
REMARQUE:
• EXISTANT À GARDER

--- FLUID APPLIED MEMBRANE
(LIQUID) AIR BARRIER
MEMBRANE PARE-AIR À
APPLICATION FLUIDE

--- TRANSITION MEMBRANE /
MEMBRANE FLASHING
MEMBRANE DE TRANSITION /
SOLIN-MEMBRANE

--- WINDOW AIR SEAL
MEMBRANE
MEMBRANE D'ÉTANCHÉITÉ À L'AIR
POUR FENÊTRE

WINDOW HEAD (TYPICAL LEVELS 1, 2 & 3 ONLY) /
TÊTE DE FENÊTRE (TYPIQUE AUX NIVEAUX 1, 2 ET 3 SEULEMENT)

SCALE: 1:5

0mm 100mm 200mm 300mm 400mm 500mm

0 10 20mm 40 60 80 100 120 140 160 180 200mm

0	ISSUED FOR DFS ADDENDUM #4	NOV 10 2016
revisions		date
project		projet

**WALL CLADDING REPLACEMTN
NICHOLAS DENYS BUILDING
REMPLACEMENT DU
REVÊTEMENT MURAL
ÉDIFICE NICHOLAS DENYS**

**WINDOW HEAD (TYP.)
LEVELS 1, 2 & 3 ONLY /
TÊTE DE FENÊTRE (TYP.)
AUX NIVEAUX 2, 2 ET 3
4 SEULEMENT**

designed	RG	conçu
date	NOV. 7-16	
drawn	BG	dessiné
date	NOV. 7-16	
approved	RG	approuvé
date	NOV. 7-16	

Tender	Soumission
PWGSC Project Manager	Administrateur de projets TPSGC
project number	no. du projet
	R.051357.001

drawing no.	no. du dessin
	A818