



16/11/09 (15:05) 1249-SKS24-4_0.dwg

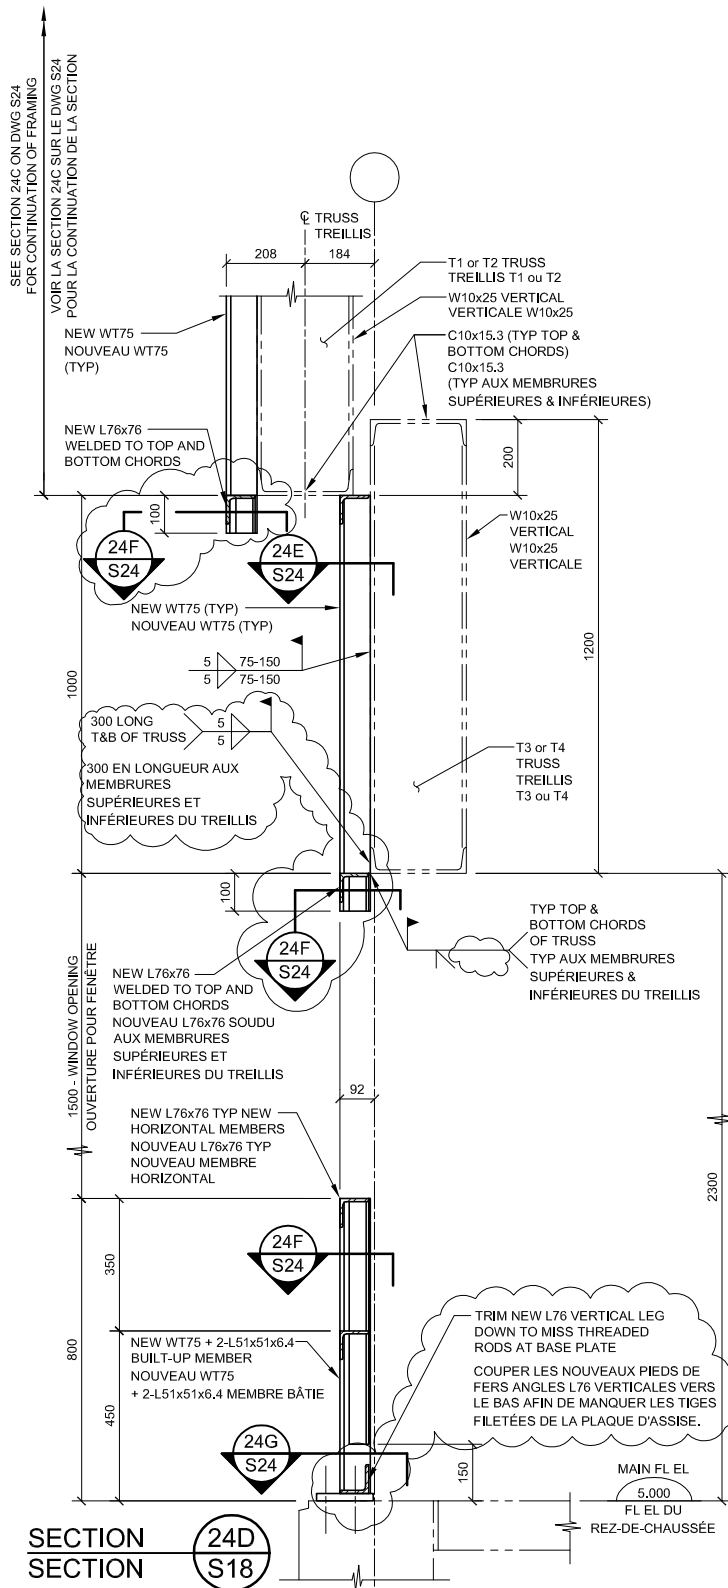

 <div>Public Works and Government Services Canada</div>	<div>Travaux publics et Services gouvernementaux Canada</div>	Drawing title		Titre du dessin		designed	conçu	date			
		SECTION 24D REVISED SECTION 24D RÉVISÉE				RSS		NOV 9-16			
						drawn	dessiné	date			
						TWW		NOV 9-16			
project <div>WALL CLADDING REPLACEMENT NICHOLAS DENYS BUILDING</div>						approved	approuvé	date			
						RSS		NOV 9-16			
		Tender							Soumission		
		PWGSC Project Manager							Administrateur de projets TPSGC		
		project number				no. du projet		drawing no.		no. du dessin	
		R.051357.001						SKS24-4			