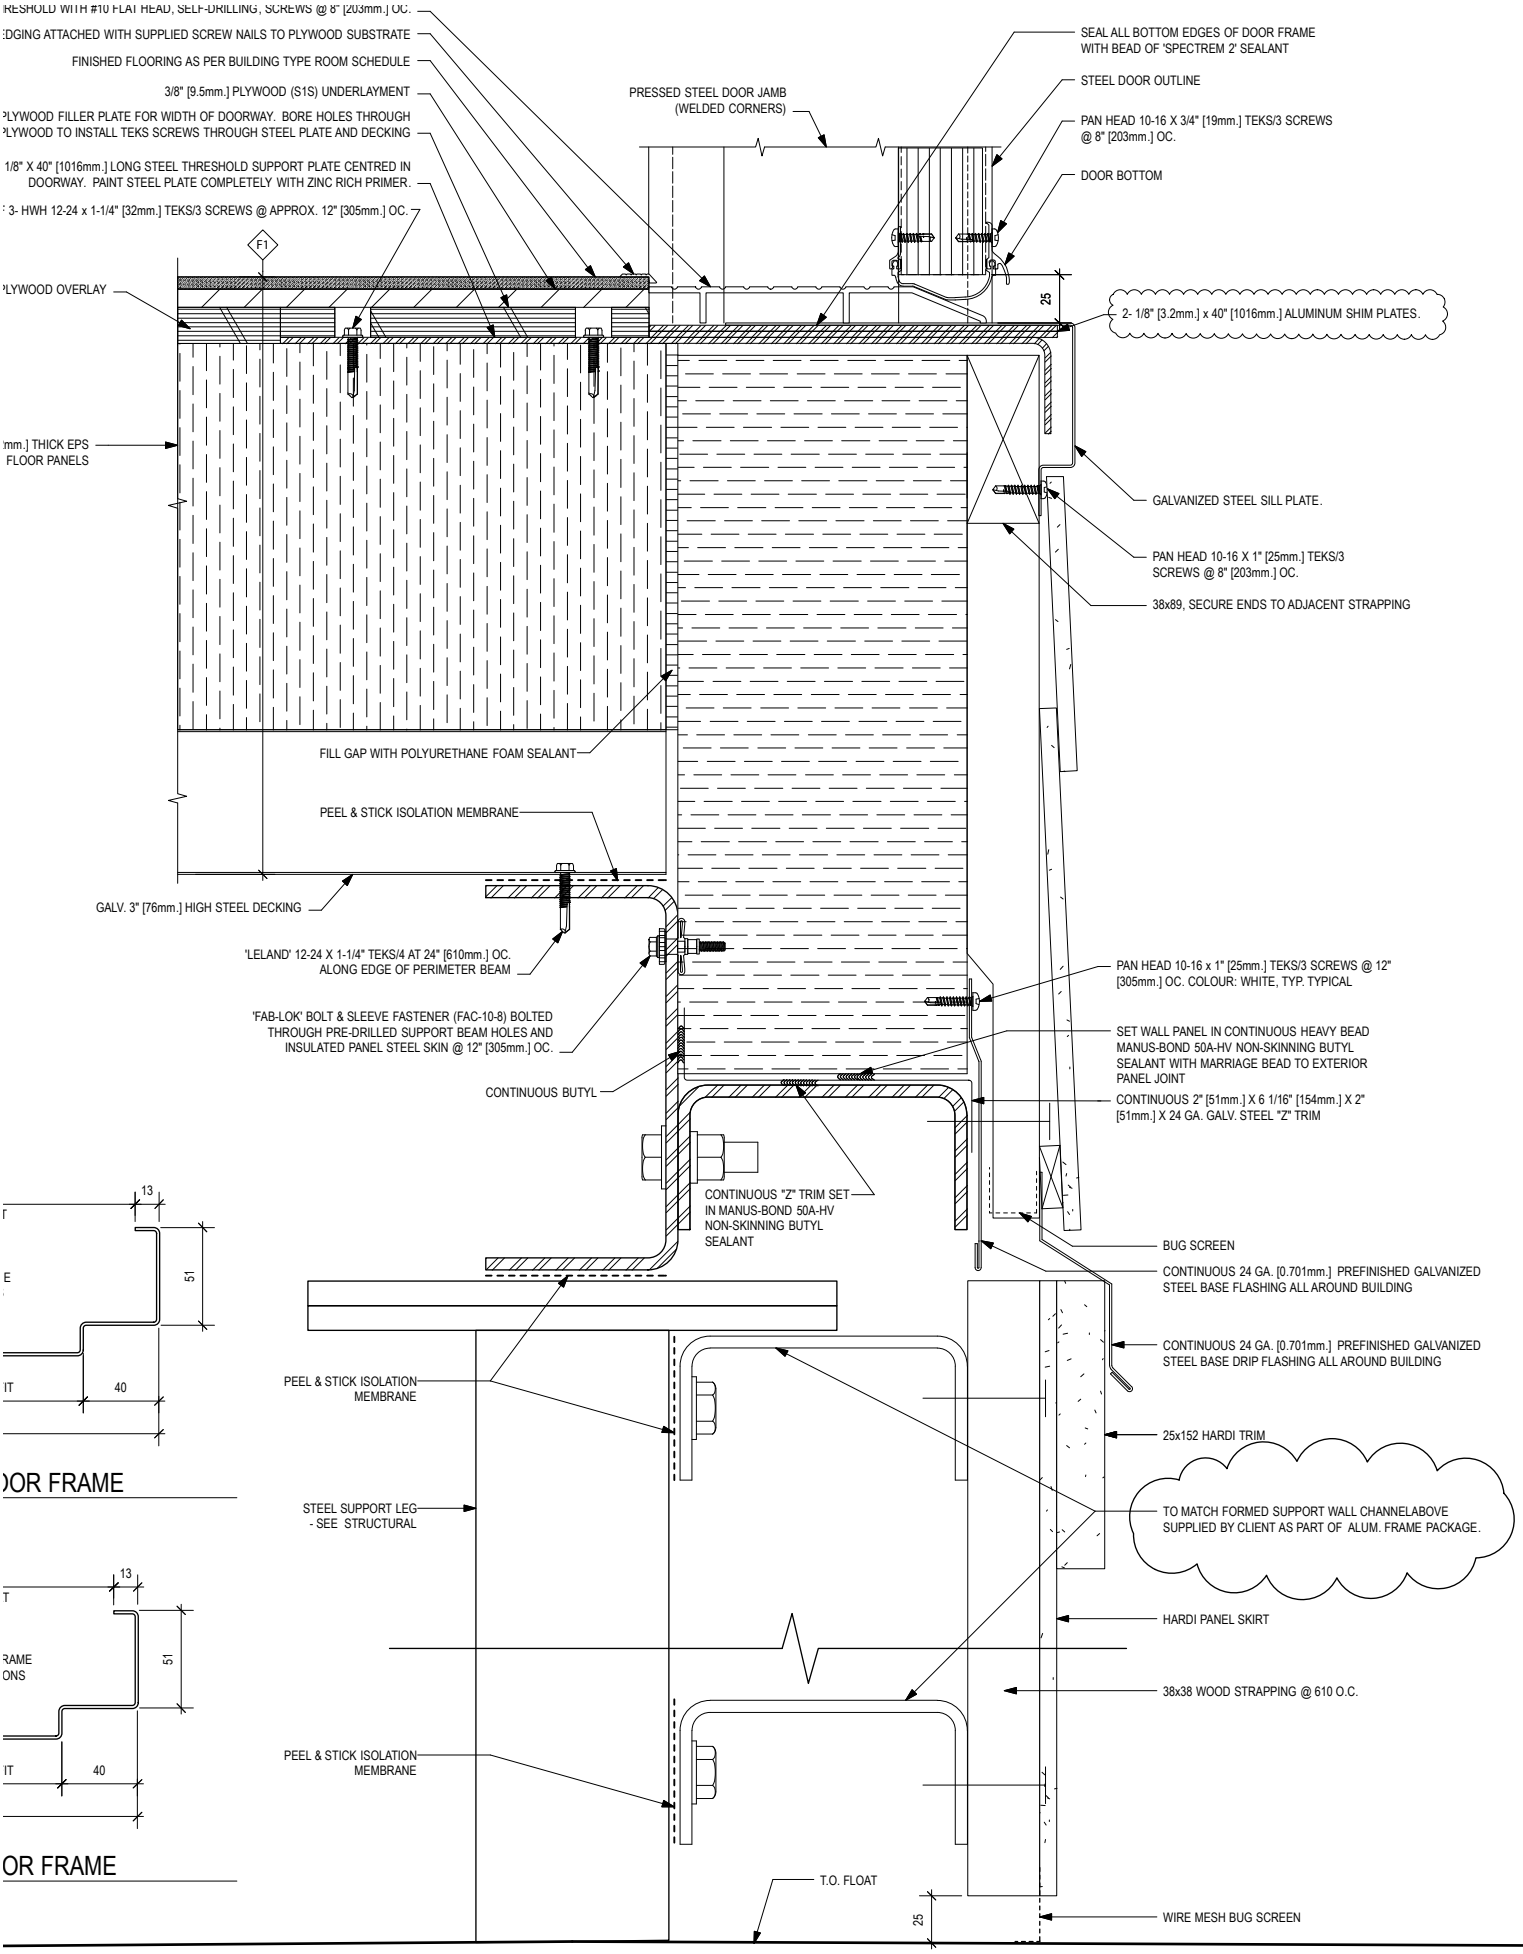

4 A6.03 EXTERIOR DOOR THRESHOLD DETAIL

SCALE: 1 : 2