LÉGENDE/LEGEND

CONDUIT RIGIDE EN SS A–316 PEINT EN NOIR
BLACK PAINTED SS A–316 RIGID PIPE

CONDUIT FLEXIBLE
FLEXIBLE PIPE

CONDUIT EXISTANT
EXISTANT PIPE

NOTES GÉNÉRALES VOIR RÉFÉRENCE
GENERAL NOTES SEE REFERENCE

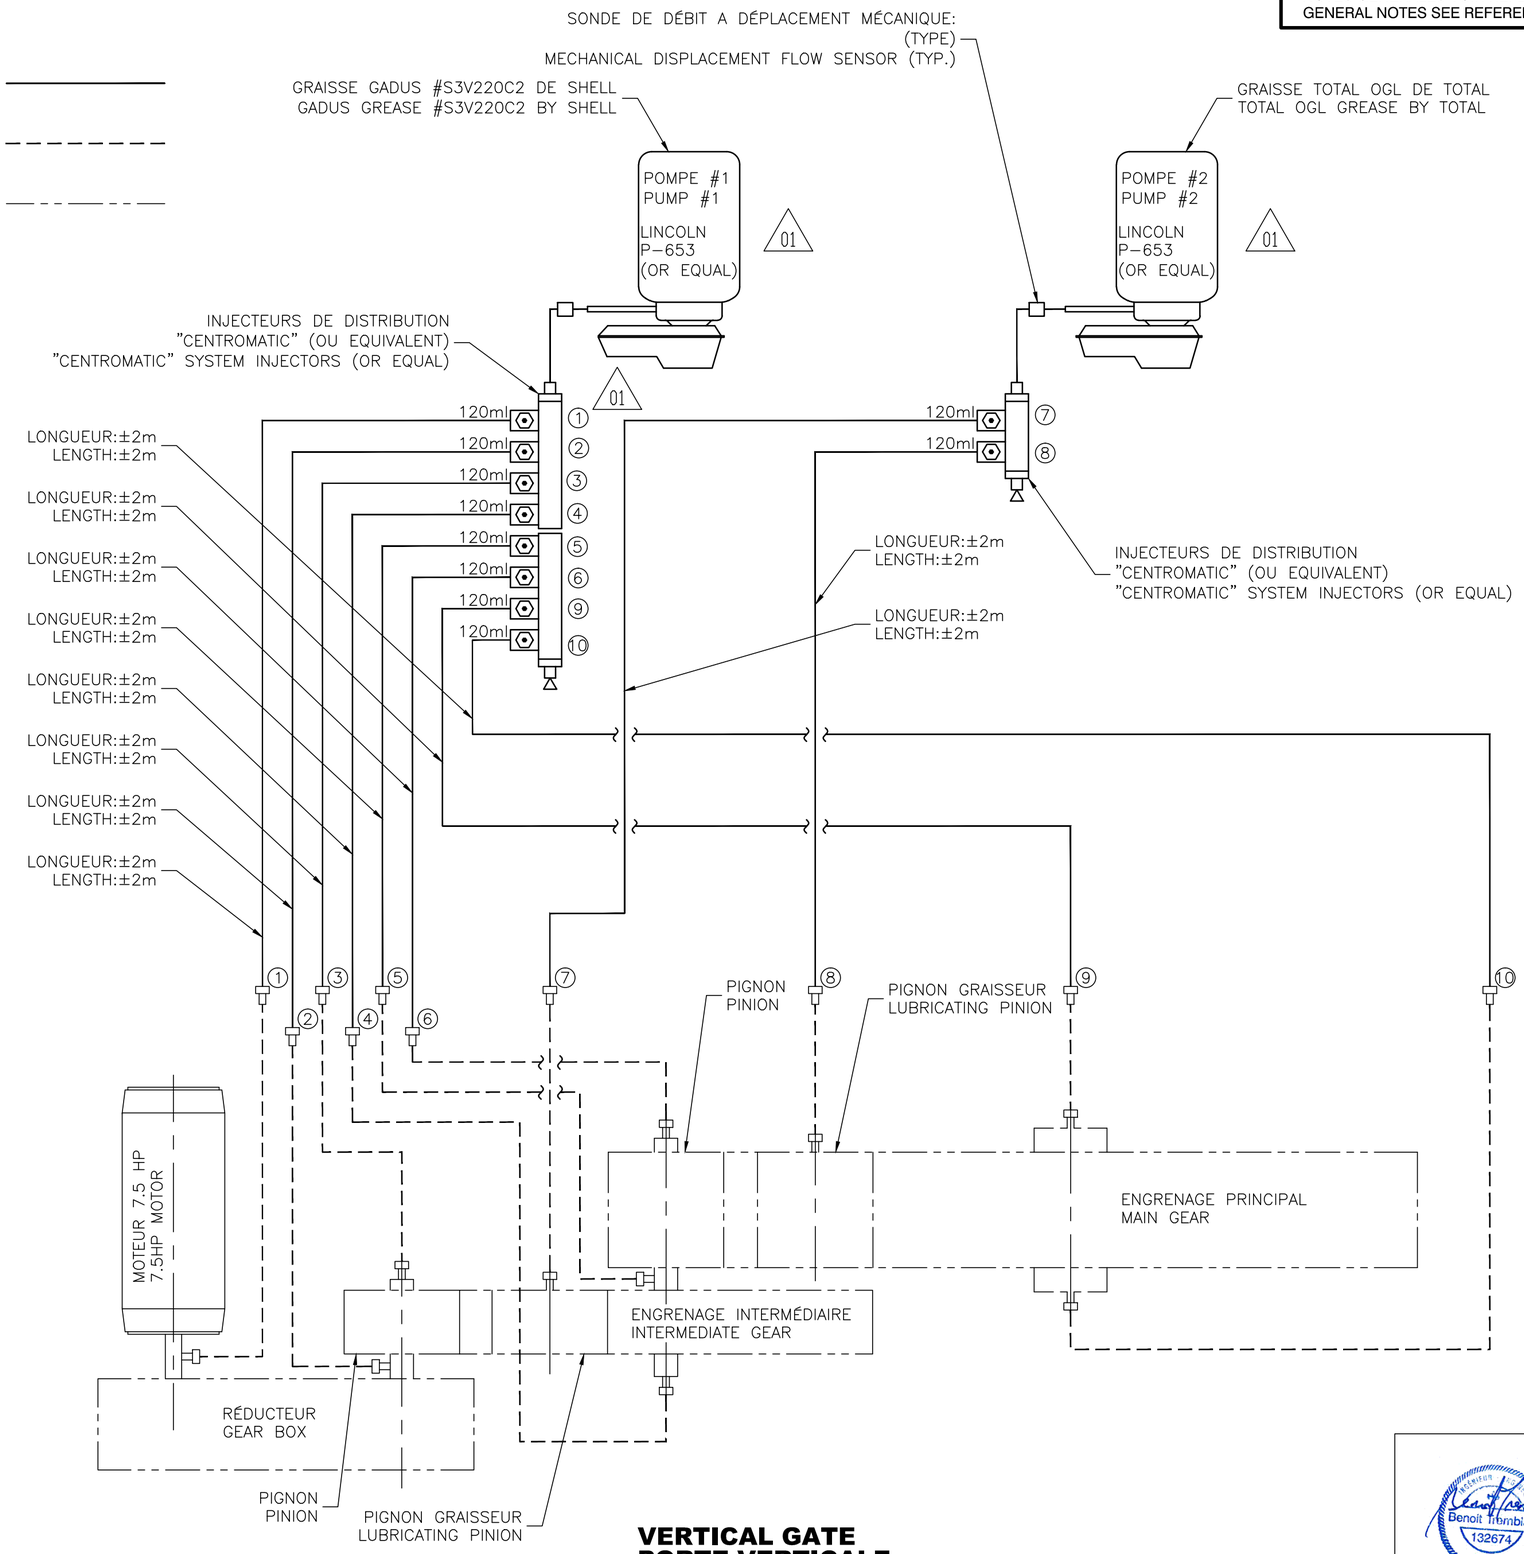

VERTICAL GATE
PORTE VERTICALE

ÉCHELLE/SCALE: N/A

Benoit Tremblay 132674 QUÉBEC
2016-10-23

CCRL-M13	VERTICAL GATE - COUNTERWEIGHT PULLEY PROTECTION
NUMÉRO NUMBER	DESSIN DE RÉFÉRENCE REFERENCE DRAWING

Parcs Canada
Unité des voies navigables au Québec

Parks Canada
Quebec Waterways Unit

Région du Québec

Quebec region

Canada

TETRA TECH
3251, boul. Saint-François, Saguenay (Québec) G7T 1A1
Téléphone: 418 548-5522 Télécopieur: 418-548-2009

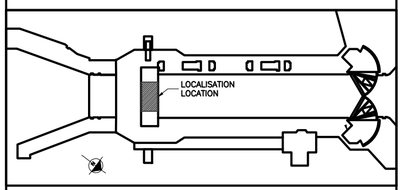

01	POUR SOUMISSION/ FOR BID	2016-10-18
00	POUR CONSTRUCTION/ FOR CONSTRUCTION	2015-04-17
révisions *revisions*		date

A no. du détail *detail no.*
B no.de la feuille–où détail exigé *sheet no. – where detail required*
C no. de la feuille–où détaillé *sheet no. – where detailed*

projet *project*

AGENCE PARCS CANADA

230 rue du Barrage, St-Argenteuil Qc

Unité des voies navigables au Québec

ÉCLUSE DE CARILLON
TRAVAUX DIVERS
Quebec Waterways Unit
CARILLON NAVIGATION LOCK
OTHER WORKS

dessin *drawing*

MÉCANIQUE
MECHANICAL

PORTE VERTICALE
VERTICAL GATE

SYSTÈME DE GRAISSAGE
GREASE SYSTEM

SCHÉMA
SCHEMA

conçu par *designed by*
C. ROUSSEAU, Tech.
date

dessiné par *drawn by*
P–Y BOUCHARD, Tech.
date

approuvé par *approved by*
BENOIT TREMBLAY, ING.
date

Soumission *Tender*
BRIGITTE AYOTTE
Administrateur de projets APC *PCA Project Manager*

no de projet *project number*	no de projet *project number*
CCRL–1401	25608B
APC *PCA*	Client *Client*

nom du fichier *file name*	no de feuille *sheet no*
CCRL–M20–R01	1/1

PLANCHE / SHEET No. 32

AutoCAD 2016/10/21 \\BPRS350FS1\PRJ_REG\25608B\DESSIN\EMISSION\POUR SOUMISSION 2016-10-18\PORTE VERTICAL\CCRL-M20-R01.DWG