



RETURN BIDS TO:
RETOURNER LES SOUMISSIONS À:
Bid Receiving Public Works and Government
Services Canada/Réception des soumissions
Travaux publics et Services gouvernementaux
Canada
Cabot Place, Phase II, 2nd Floor
Box 4600
St. John's, NL
A1C 5T2
Bid Fax: (709) 772-4603

SOLICITATION AMENDMENT

MODIFICATION DE L'INVITATION

The referenced document is hereby revised; unless otherwise indicated, all other terms and conditions of the Solicitation remain the same.

Ce document est par la présente révisé; sauf indication contraire, les modalités de l'invitation demeurent les mêmes.

Comments - Commentaires

Vendor/Firm Name and Address
Raison sociale et adresse du
fournisseur/de l'entrepreneur

Issuing Office - Bureau de distribution
PWGSC / TPGSC - Nfld. Region
Cabot Place, Phase II, 2nd Floor
Box 4600
St. John's, NL
A1C 5T2

Title - Sujet Auditorium Seating-Supply & Install		
Solicitation No. - N° de l'invitation EA003-172007/A		Amendment No. - N° modif. 001
Client Reference No. - N° de référence du client EA003-172007		Date 2016-12-09
GETS Reference No. - N° de référence de SEAG PW-\$Xaq-031-6747		
File No. - N° de dossier Xaq-6-39157 (031)	CCC No./N° CCC - FMS No./N° VME	
Solicitation Closes - L'invitation prend fin at - à 02:00 PM on - le 2016-12-21		Time Zone Fuseau horaire Newfoundland Standard Time NST
F.O.B. - F.A.B. Plant-Usine: <input type="checkbox"/> Destination: <input checked="" type="checkbox"/> Other-Autre: <input type="checkbox"/>		
Address Enquiries to: - Adresser toutes questions à: Baird, Janice		Buyer Id - Id de l'acheteur xaq031
Telephone No. - N° de téléphone (709) 772-2999 ()		FAX No. - N° de FAX (709) 772-4603
Destination - of Goods, Services, and Construction: Destination - des biens, services et construction:		

Instructions: See Herein

Instructions: Voir aux présentes

Delivery Required - Livraison exigée	Delivery Offered - Livraison proposée
Vendor/Firm Name and Address Raison sociale et adresse du fournisseur/de l'entrepreneur	
Telephone No. - N° de téléphone Facsimile No. - N° de télécopieur	
Name and title of person authorized to sign on behalf of Vendor/Firm (type or print) Nom et titre de la personne autorisée à signer au nom du fournisseur/ de l'entrepreneur (taper ou écrire en caractères d'imprimerie)	
Signature	Date

Solicitation No. - N° de l'invitation
EA003-172007/A
Client Ref. No. - N° de réf. du client
EA003-172007


Amd. No. - N° de la modif.
001
File No. - N° du dossier
XAQ-6-39157


Buyer ID - Id de l'acheteur
xaq031
CCC No./N° CCC - FMS No./N° VME

This solicitation amendment is issued to make the following changes:


Disregard drawings 001 thru 009 and replace with the attached drawing A1 of 2 and A2 of 2.

All other terms and conditions remain unchanged.

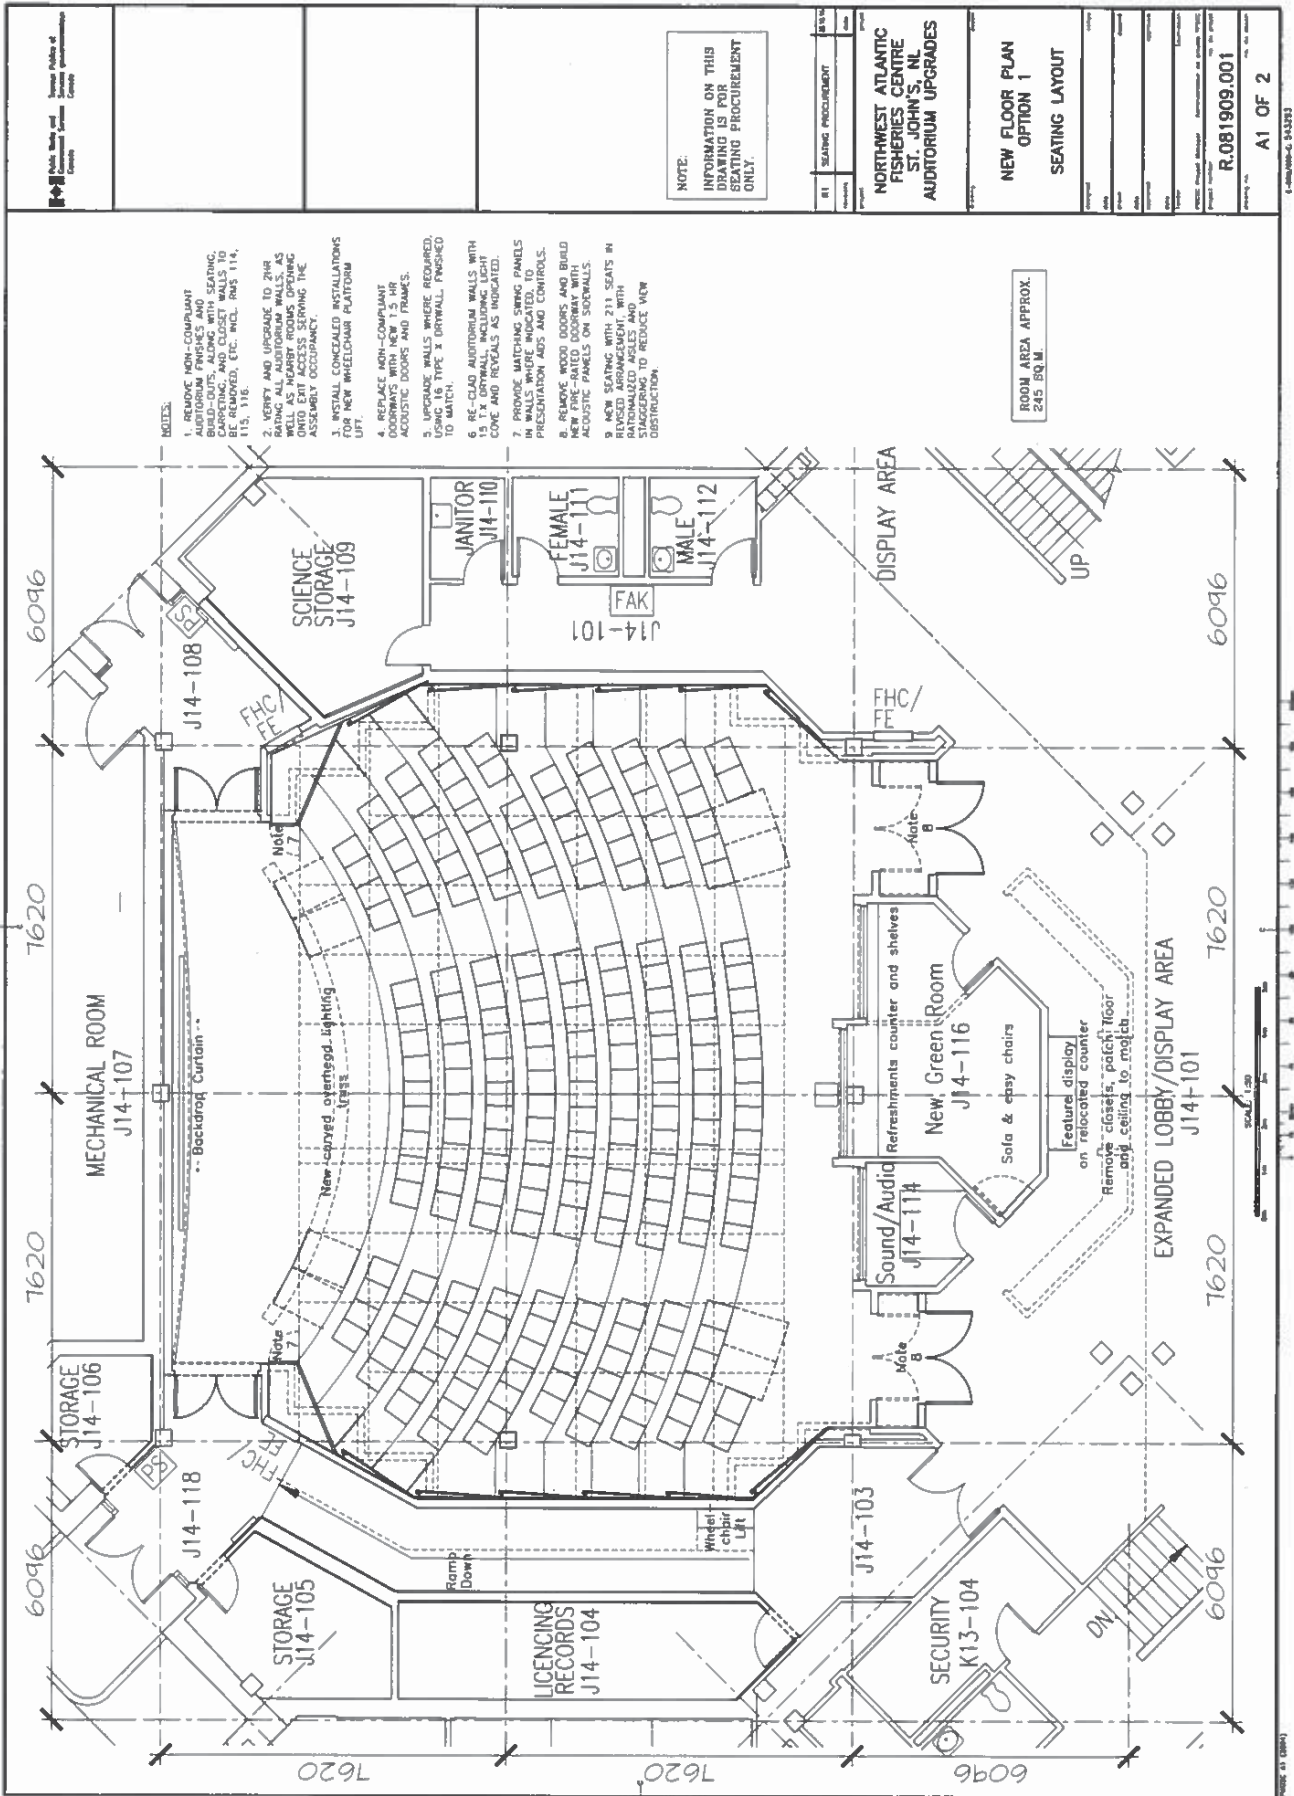


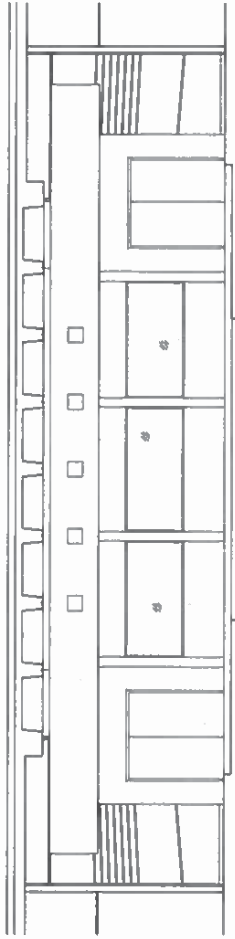

SOUTH ELEVATION

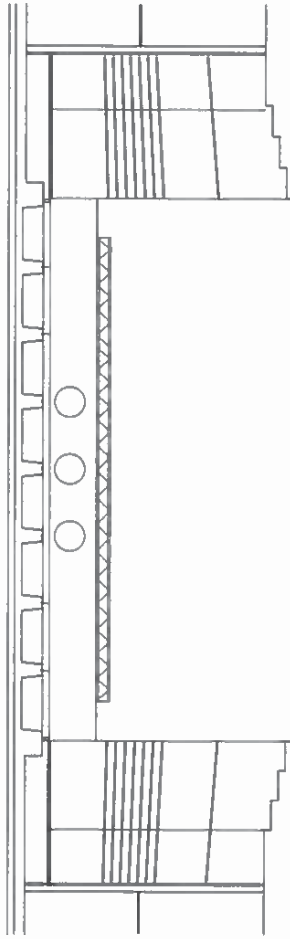

NORTH ELEVATION

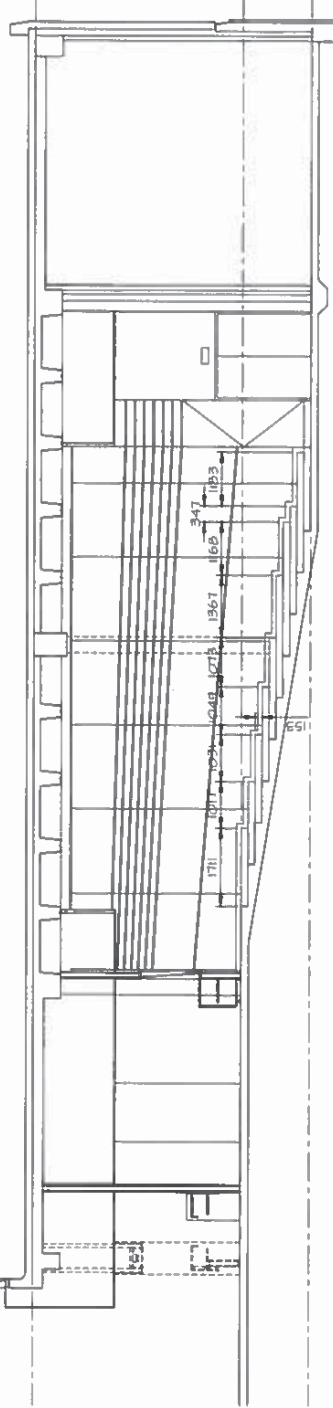

WEST ELEVATION
(EAST MIRRORED)



NOTE:
INFORMATION ON THIS
DRAWING IS FOR
SEATING PROCUREMENT
ONLY.

SEATING PROCUREMENT

Item	Quantity	Unit	Notes
1	1	1	1

NEW INTERIOR ELEVATIONS SEATING LAYOUT

NORTH-WEST ATLANTIC FISHERIES CENTRE ST. JOHN'S, NL AUDITORIUM UPGRADES

R.081909.001

A2 OF 2