

DESCRIPTION DES PRODUITS
DESCRIPTION OF PRODUCTS

- (A) SURFACE DE TRAVAIL, MONTÉ SUR CLOISON – 24X24 POUCES;
 WORK SURFACE, PANEL MONTED – 24X24 INCHES
 - (B) SURFACE DE TRAVAIL, MONTÉ SUR CLOISON – 48X24 POUCES;
 WORK SURFACE, PANEL MONTED – 48X24 INCHES
 - (C) SURFACE DE TRAVAIL D'UNE PLAGE DE HAUTEUR EN POSITION ASSISE – 48X24 POUCES – TÉLÉSCOPIQUE
 SEATED RANGE HEIGHT ADJUSTABLE WORK SURFACES WITH CASTER – 48X24 – INCHES TELESCOPIC;
 - (D) SURFACE DE TRAVAIL D'UNE PLAGE DE HAUTEUR EN POSITION ASSISE OU DEBOUT – 48X24 POUCES – À MANIVELLE;
 SIT/STAND RANGE HEIGHT ADJUSTABLE WORK SURFACES 48X24 INCHES – MECHANICAL CRANK
 - (E) TABLE DE CUISINETTE HAUTEUR BAR – 30 POUCES DE DIAMÈTRE;
 BAR-HEIGHT KITCHENETTE TABLE – 30 INCHES DIAMETER;
 - (F) TABLE D'APPOINT – 20 POUCES DE DIAMÈTRE;
 SIDE TABLE – 20 INCHES DIAMETER;
 - (G) SIÈGE REMBOURRÉ – FAUTEUIL AIR DE REPOS
 SOFT SEATING – LOUNGE CHAIR;
 - (H) ARMOIRE DE RANGEMENT PERSONNEL EN MÉTAL GAUCHE OU DROITE;
 METAL PERSONAL STORAGE TOWER LEFT OR RIGHT.
- (XX) POSTE TYPE
 TYPE POST

LÉGENDES DES ÉCRANS ACOUSTIQUES
ACOUSTIC PANELS LEGEND

CETTE LETTRE INDIQUE:
 - A = ÉCRAN ACOUSTIQUE NON ÉLECTRIFIÉ;
 - B = ÉCRAN ACOUSTIQUE ÉLECTRIFIÉ AVEC PRISE DE COURANT AU-DESSOUS DE LA SURFACE DE TRAVAIL;
 VOIR LA MATRICE DE PANNEAU
 THIS LETTER INDICATES:
 - N = NON POWERED ACOUSTIC PANEL;
 - E = POWERED ACOUSTIC PANEL WITH OUTLET BELOW WORKSURFACE;


LES DEUX PREMIERS CHIFFRES INDIQUENT LA HAUTEUR TOTALE DE L'ÉCRAN (AVEC LE PANNEAU SUPERPOSABLE), EN POUCES (ENTRE 50 ET 54 POUCES DE HAUT) / FIRST TWO NUMBERS INDICATE PANEL HEIGHT IN INCHES (BETWEEN 50 AND 54 INCHES HIGH)

LES DEUX CHIFFRES SUIVANTS INDIQUENT LA LARGEUR DE L'ÉCRAN, EN POUCES / FOLLOWING TWO NUMBERS INDICATE PANEL WIDTH IN INCHES

NOTES SPÉCIFIQUES
SPECIFIC NOTES

- 01 FIXATION MURALE
 WALL MOUNTING
- 02 COLONNETTE NE SERVANT QU'AU PASSAGE DES CÂBLES DE TÉLÉCOMMUNICATION (SEULEMENT) DES POSTES DE TRAVAIL / SANS ALIMENTATION
 POLE USED ONLY FOR PASSAGE OF TELECOMMUNICATION CABLES INTO WORKSTATION

PLAN PLAN
 ÉCHELLE/SCALE: 1:100

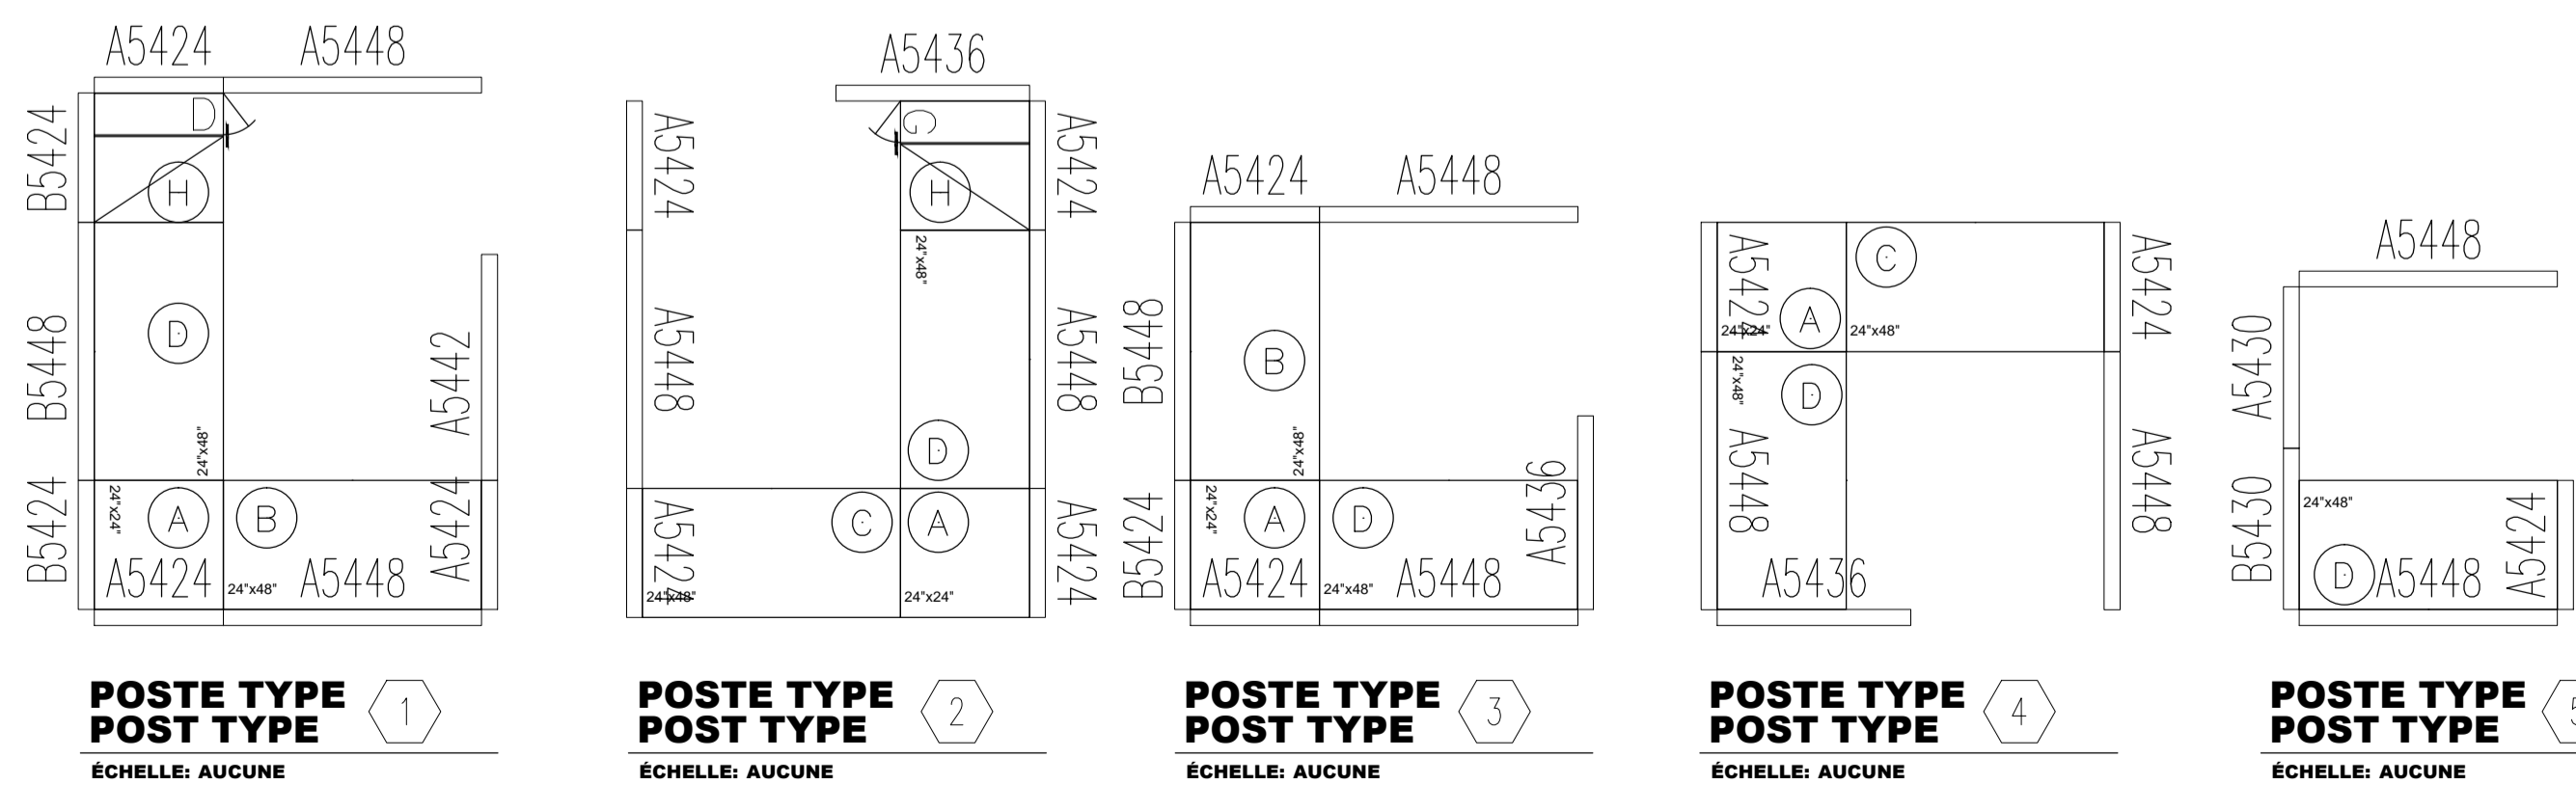

revisions / revisions	description	date						
<table border="1"> <tr> <td style="text-align: center;">A</td> <td>A. no. du détail / detail no.</td> </tr> <tr> <td style="text-align: center;">B</td> <td>B. no. de la feuille où détail exigé / sheet no. where detail required</td> </tr> <tr> <td style="text-align: center;">C</td> <td>C. no. de la feuille où détaillé / sheet no. where detailed</td> </tr> </table>			A	A. no. du détail / detail no.	B	B. no. de la feuille où détail exigé / sheet no. where detail required	C	C. no. de la feuille où détaillé / sheet no. where detailed
A	A. no. du détail / detail no.							
B	B. no. de la feuille où détail exigé / sheet no. where detail required							
C	C. no. de la feuille où détaillé / sheet no. where detailed							
Projet LOCATION - QUÉBEC 2575 BOULEVARD STE-ANNE BUREAU DE LA TRADUCTION AMÉNAGEMENT INTÉRIEUR								
Dessin PLAN DU MOBILIER ET ET DES SERVICES REQUIS POUR POSTES DE TRAVAIL LÉGENDES ET NOTES Drawing LAYOUT FOR FURNITURE REQUIRED FOR WORKSTATIONS LEGEND & NOTES								
Conçu par VÉRONIQUE BUTEAU / Designed By Date 2016-12-14 / (aaaa/mm/jj)								
Dessiné par V. BUTEAU / Drawn By Date 2016-12-14 / (aaaa/mm/jj)								
Approuvé par / Approved By Date / (aaaa/mm/jj)								
Soumission CHANTAL DASSYLVA / Tender Administrateur de projets / Project Manager								
No du projet / Project no.	No du projet / Project no.							
TPSGC / PWGSC	Client	Client						
Nom du fichier / File name: I-01-PLN-ÉCRANS & MOBILIER.DWG		No de classement / File no.						
No de plan ou dessin / Drawing or plan no.		No de la feuille / Sheet no.: 101 DE 2						