


plan cle

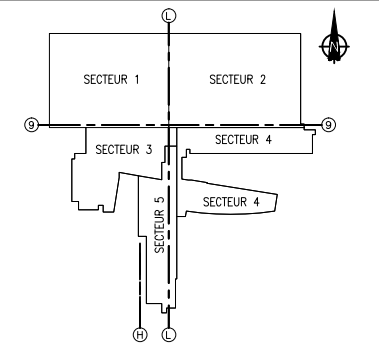

notes
- LES CONDUITS ET CONDUCTEURS D'ARTÈRES DES PANNEAUX DOIVENT PASSER PAR LES CORRIDORS
- NE PAS PASSER LES CONDUITS DANS LES LOUJEAUX

numero	revision	date
04	CHANGEMENT #19 REVISION 1	14-08-98
03	POUR INFORMATION	10-07-98
03	CHANGEMENT 19	28-05-98
02	CHANGEMENT 414	10-05-98
01	POUR CONSTRUCTION	19-03-98
01	ADDENDA #1	20-02-98
00	POUR SOUMISSIONS	22-01-98

client
Groupe
AXOR Inc.
1950, ouest rue Sherbrooke
Montreal (Québec) H3H 1E7
Telephone (514) 846 4000
Télécopieur (514) 846 4020

architecture
Provencher Roy et associ?s et
Desnoyers Mercure et associ?s
315, rue du St-Sacrement
Montreal (Québec) H2Y 1Y1
Telephone (514) 844 3938
Télécopieur (514) 844 6526

structure
Calculatec Inc.
Consultants
Ingenieurs
en structure
4455 rue Saint-Hubert
Montreal (Québec) H2J 2K1
Telephone (514) 525-2655
Télécopieur (514) 525-5831

meccanique et electricité
BPA Boutilllette Parizeau
& associés inc.
8823 rue Venille Montreal H3L 3E1
Telephone: (514) 383-3747
Télécopieur: (514) 383-8760

civil
AXOR
Experts-Consults Inc.
Membre du groupe
1950, rue Sherbrooke Ouest Tel.: (514) 846-4000
Montreal (Québec), H3H 1E7 Fax: (514) 846-4005


dessin

ÉLECTRICITÉ


SCHEMA DE DISTRIBUTION
RESEAU NORMAL ET URGENCE

echelle

AUCUNE	date
dessine par M.G.	AOUT 1995
approuve par A.D.	date
n° projet	n° dessin
95-105	E0200
	revision
	04

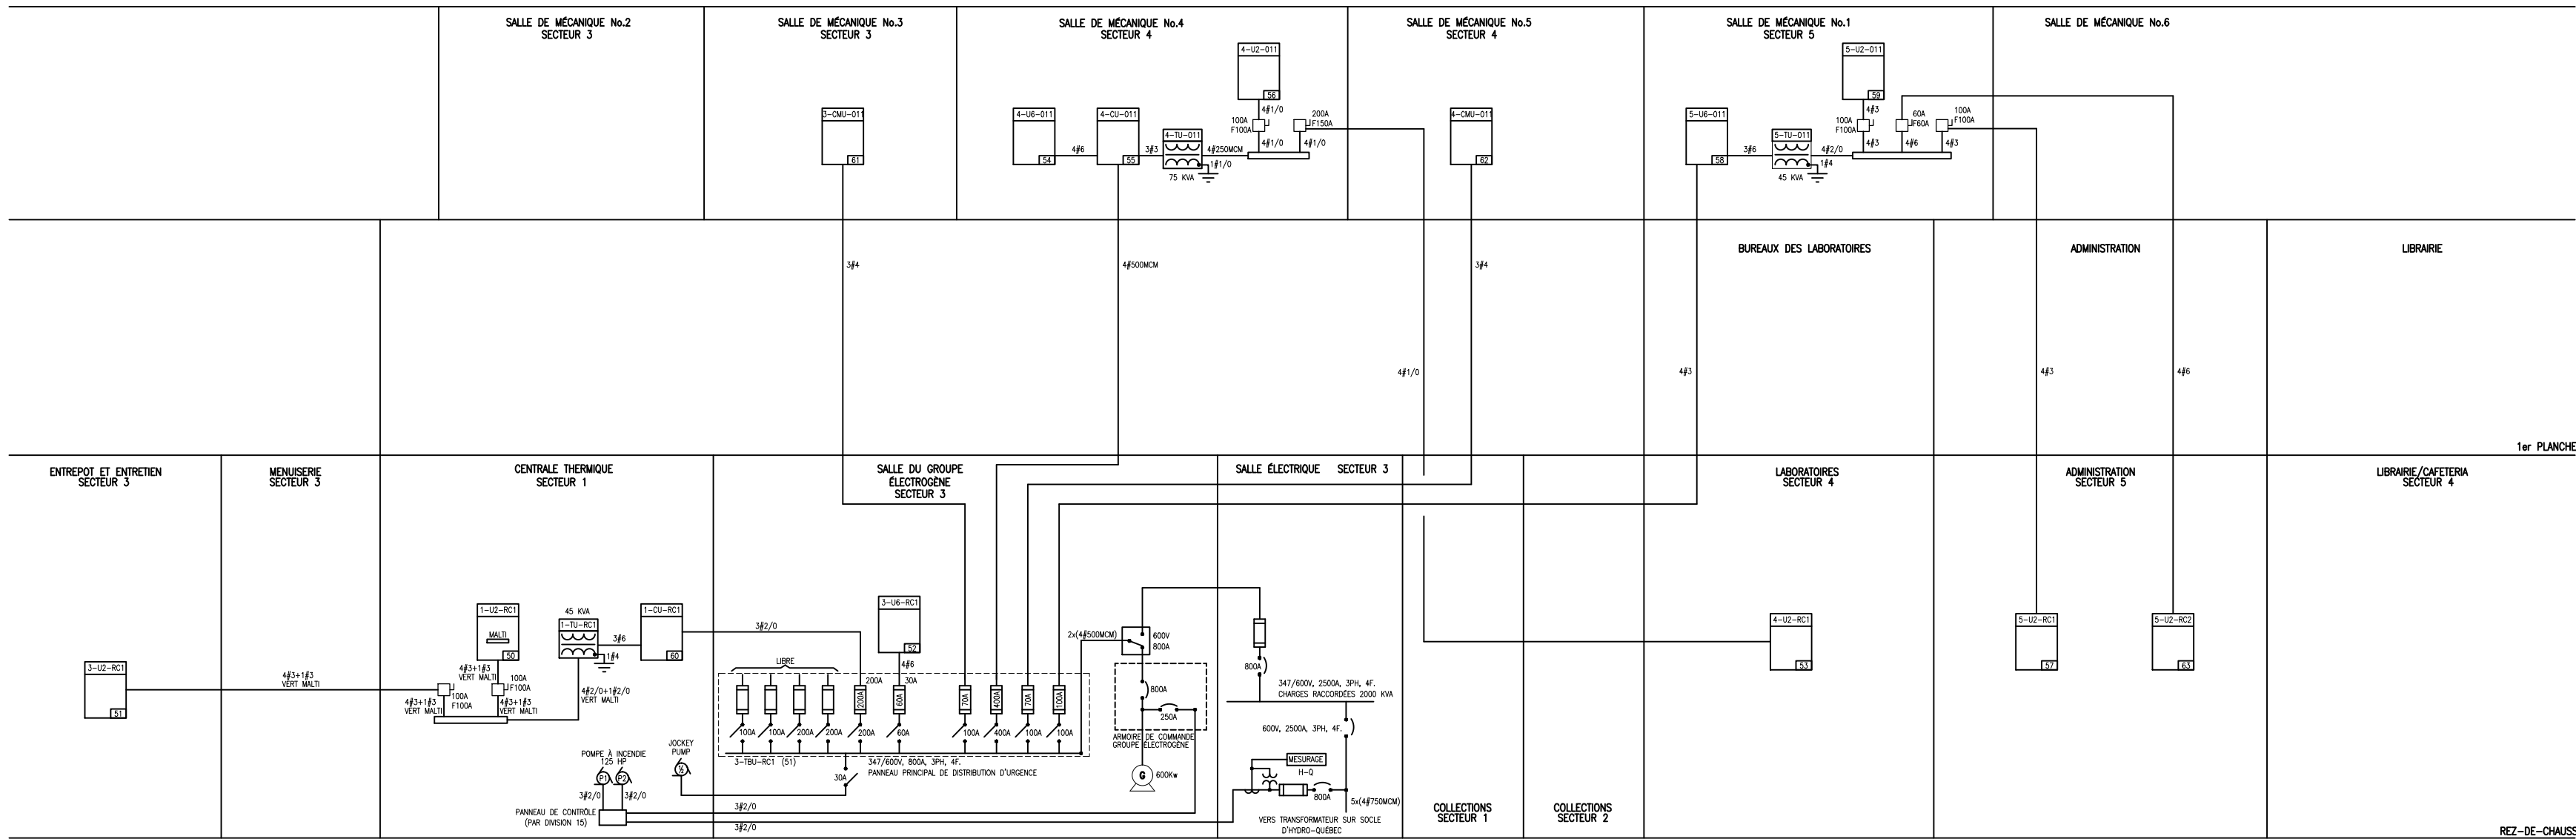

DISTRIBUTION, RESEAU URGENCE

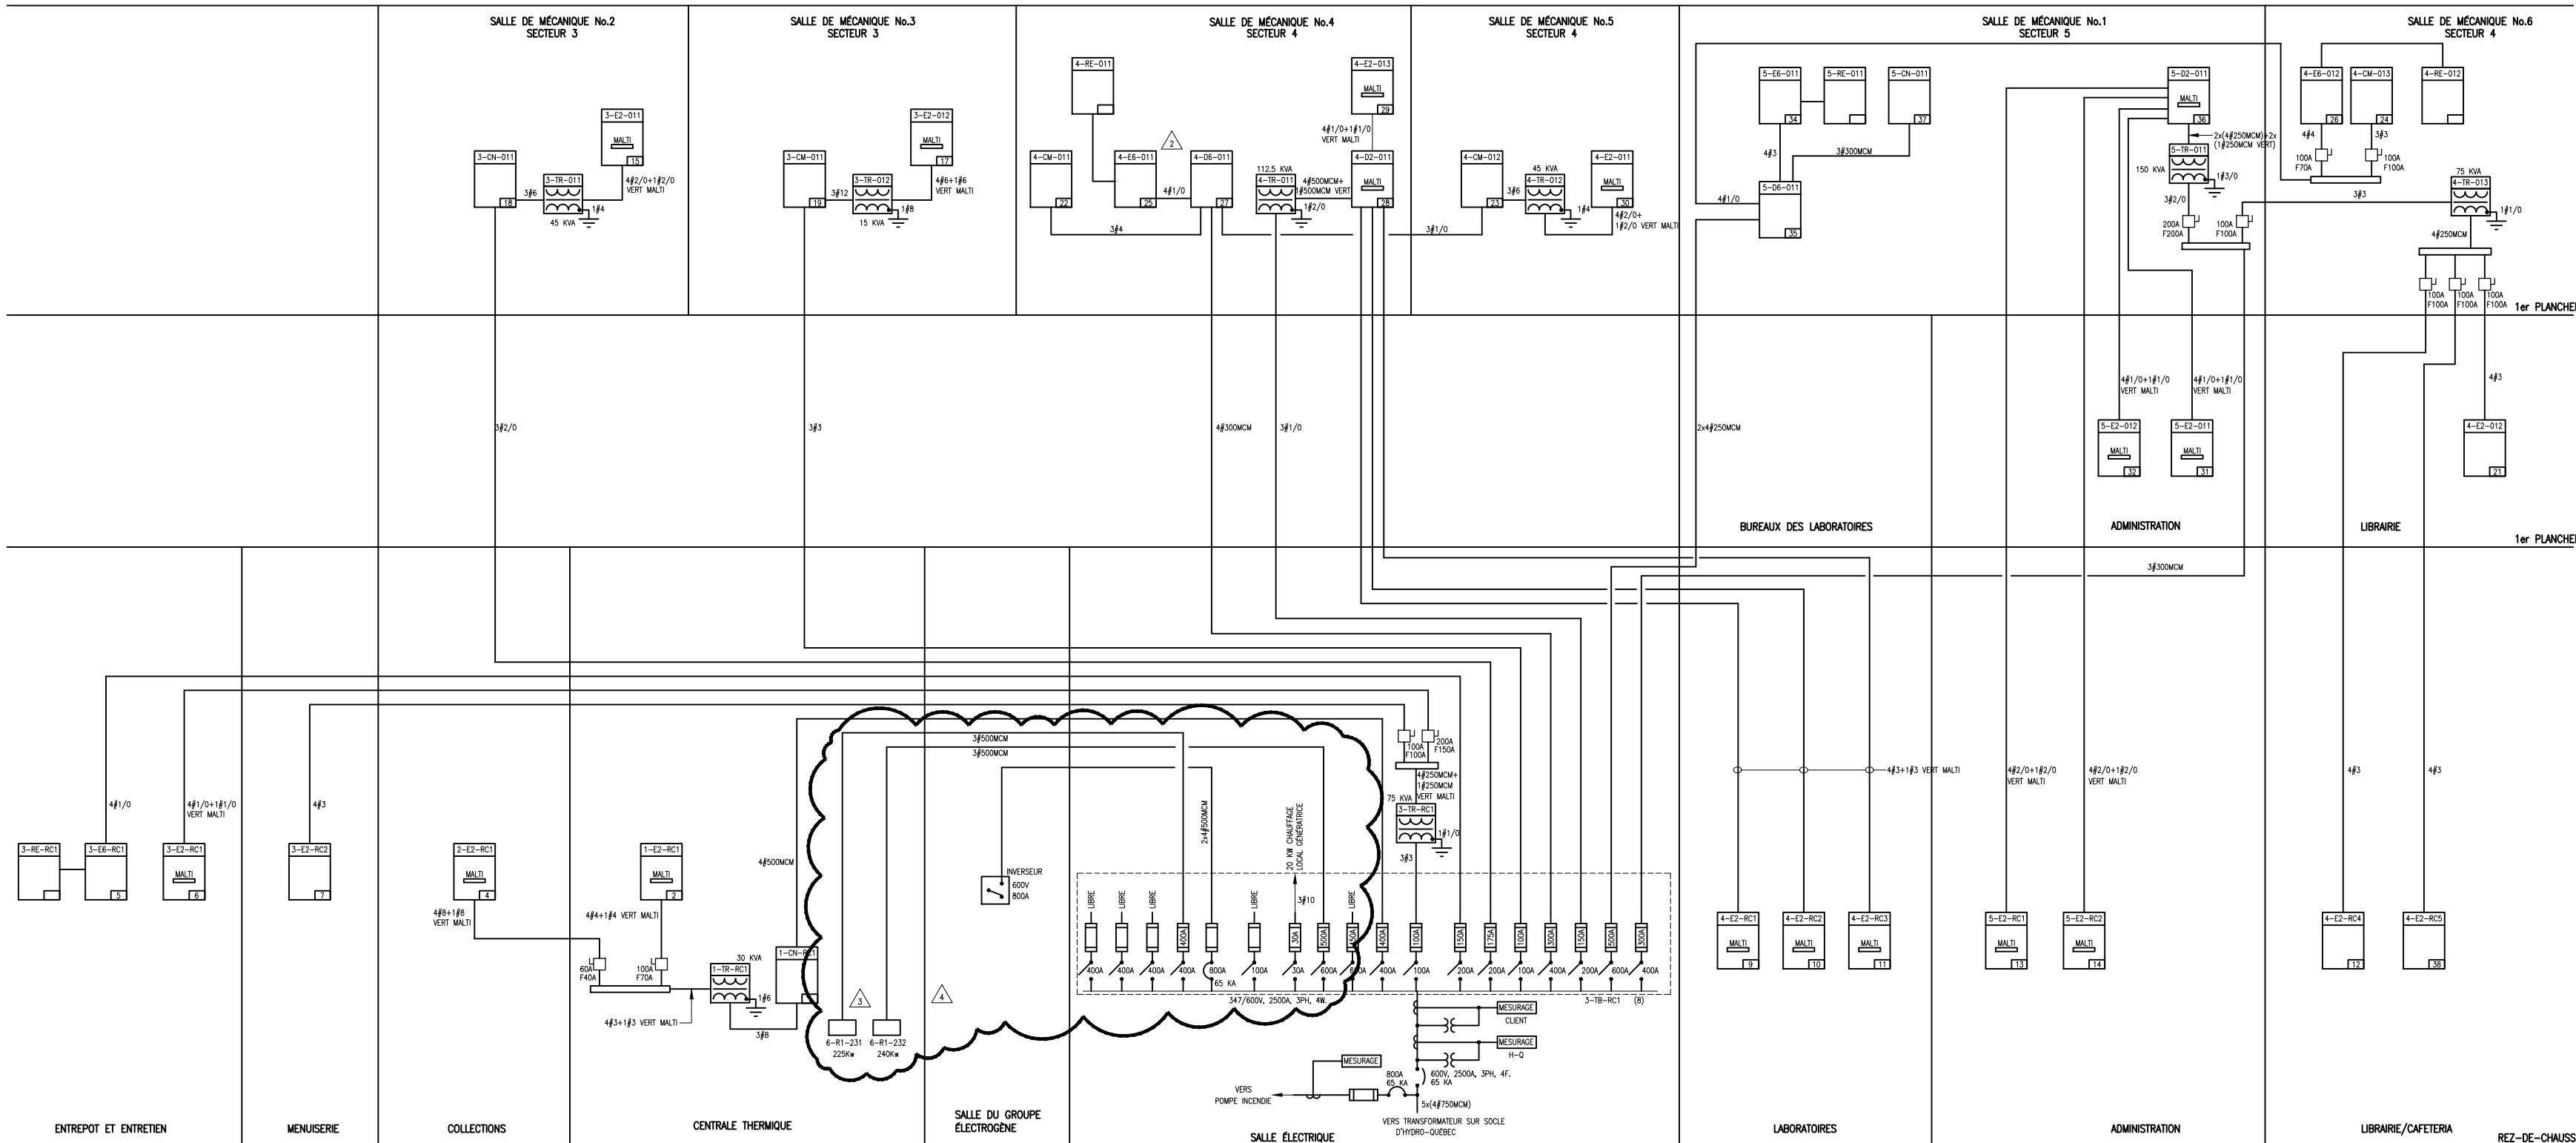

DISTRIBUTION, RESEAU NORMAL