


plan c16

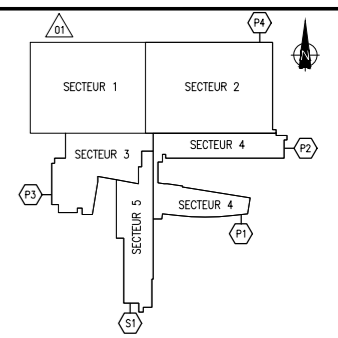

notes

numero	révision	date
11	CHANGEMENT SPA No.37	04-09-96
10	CHANGEMENT No.23 REV.2	14-08-96
09	POUR INFORMATION	05-07-96
08	CHANGEMENT No.23 REV.1	03-07-96
07	CHANGEMENT No.23	17-06-96
06	CHANGEMENT No.22	04-06-96
05	CHANGEMENT No.11	29-05-96
04	CHANGEMENT No.10	23-05-96
03	CHANGEMENT No.06	23-05-96
02	POUR CONSTRUCTION	19-03-96
01	ADDENDA No.1	20-02-96
00	POUR SOUMISSIONS	22-01-96

secteur

nombre

révision

date

client

Groupe **AXOR Inc.**  
1950, ouest rue Sherbrooke  
Montréal (Québec) H3M 1E7  
Téléphone (514) 846 4000  
Télécopieur (514) 846 4020

architecture

Provencher Roy et associés et  
Desnoyers Mercure et associés  
315, rue du St-Sacrement  
Montréal (Québec) H2Y 1Y1  
Téléphone (514) 844 3938  
Télécopieur (514) 844 6526

structure

**Calculatec Inc.**  
Consultants  
Ingénieurs en structure  
4455 rue Saint-Hubert  
Montréal (Québec) H2J 2X1  
Téléphone (514) 525-2655  
Télécopieur (514) 525-5831

mécanique et électricité

**BPA** Bouthillette Parizeau & associés inc.  
905 rue Vivante, Montréal H3L 3E1  
Téléphone (514) 383-3747  
Télécopieur (514) 383-8760

civil

**AXOR**  
Experts-Consults Inc.  
Membre du groupe **AXOR**  
1950, rue Sherbrooke Ouest, TEL: (514) 846-4000  
Montréal (Québec), H3M 1E7 Fax: (514) 846-4005

dessin

TABLEAU DE DIMENSIONNEMENT DES SIPHONS			
TYPES D'APPARELS	# SIPHON OU REMOI	DEINT (SI MONTRE AU DESSIN)	
CA-1	100#	50#	
CA-2	80#	40#	
L-1, L-2, U-1, FR-1	80#	40#	
BE-2, L-1	80#	-	
DP-1, DP-2	80#	-	
D.O., DP-EN, EN	200#	-	
DP-3	-	-	

dessin

MÉCANIQUE PLOMBERIE  
SCHEMA DE DRAINAGE PLUVIAL  
SCHEMA DE DRAINAGE SANITAIRE

échelle

AUCUNE

dessiné par J.M.D. C.R. date OCTOBRE 1995

approuvé par P.R. R.L. date

n° projet 95-105 n° dessin M0202 révision 11

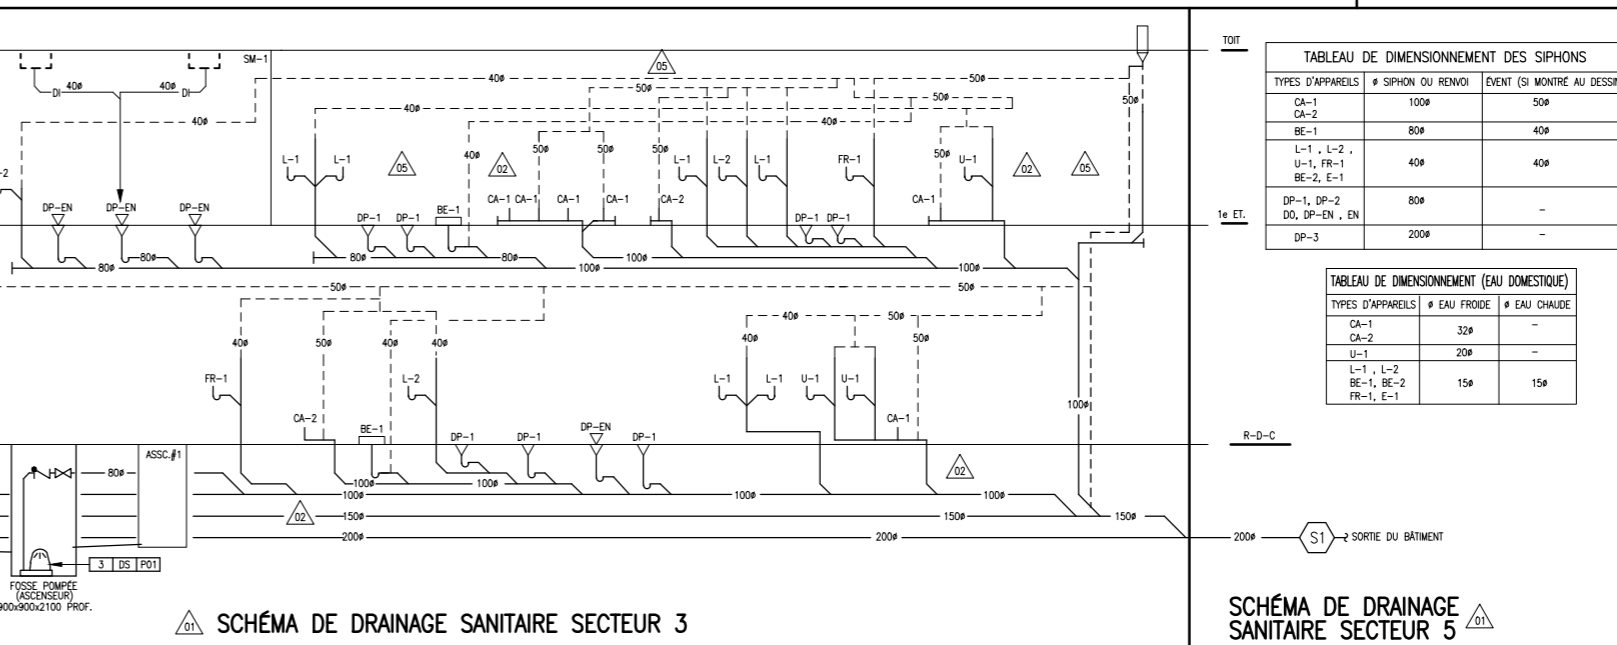
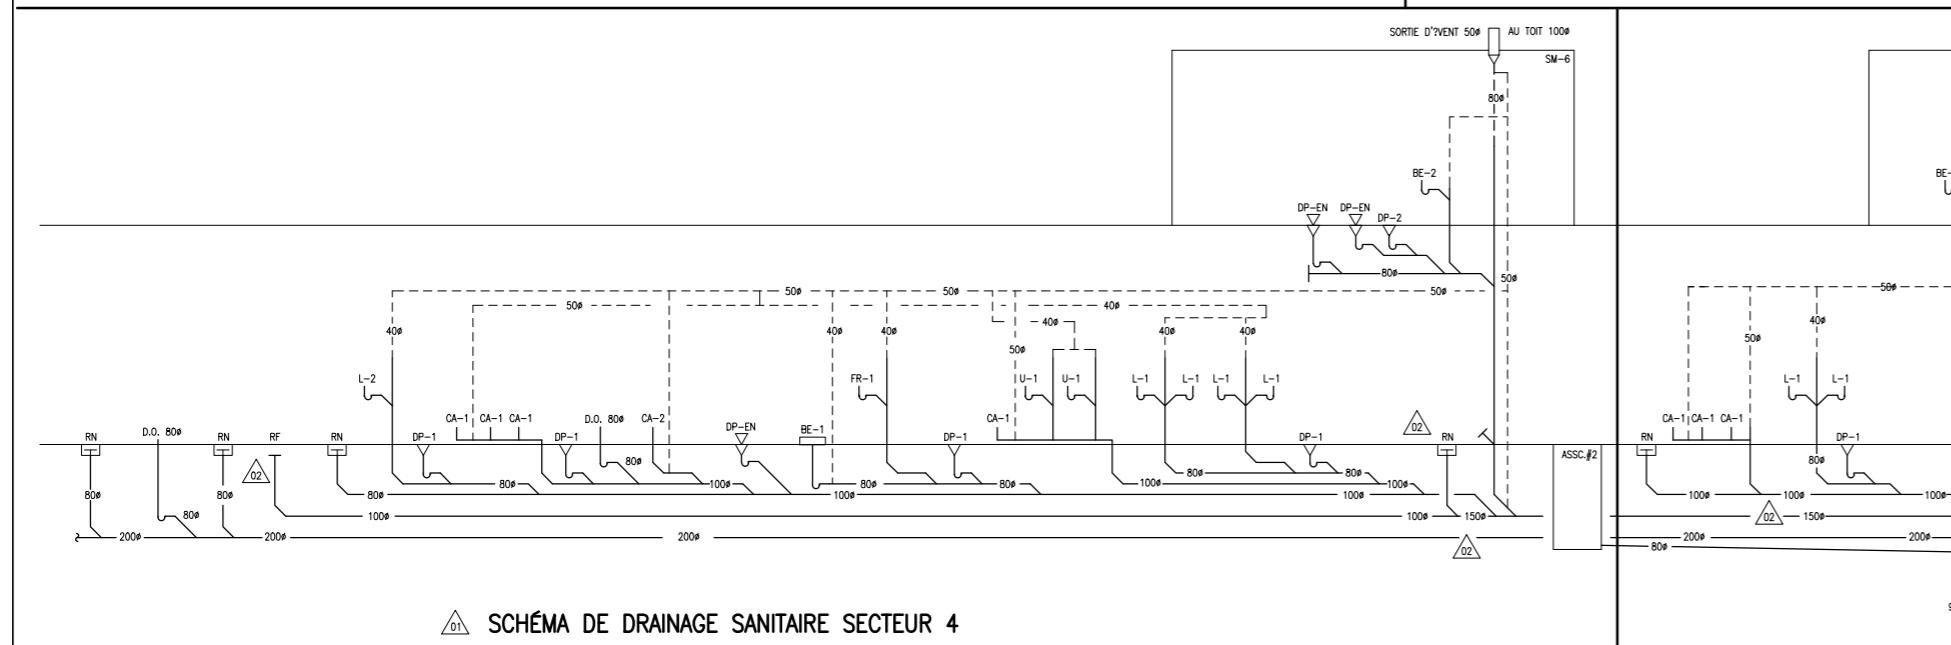
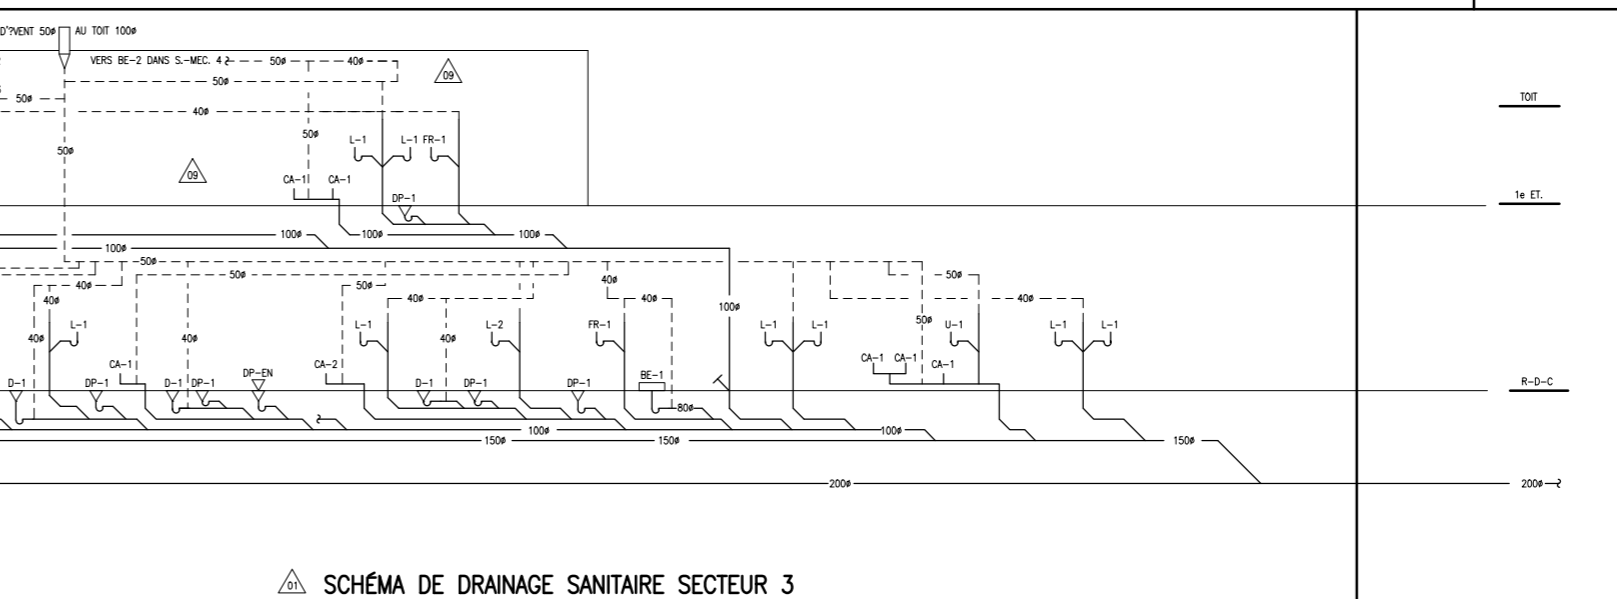
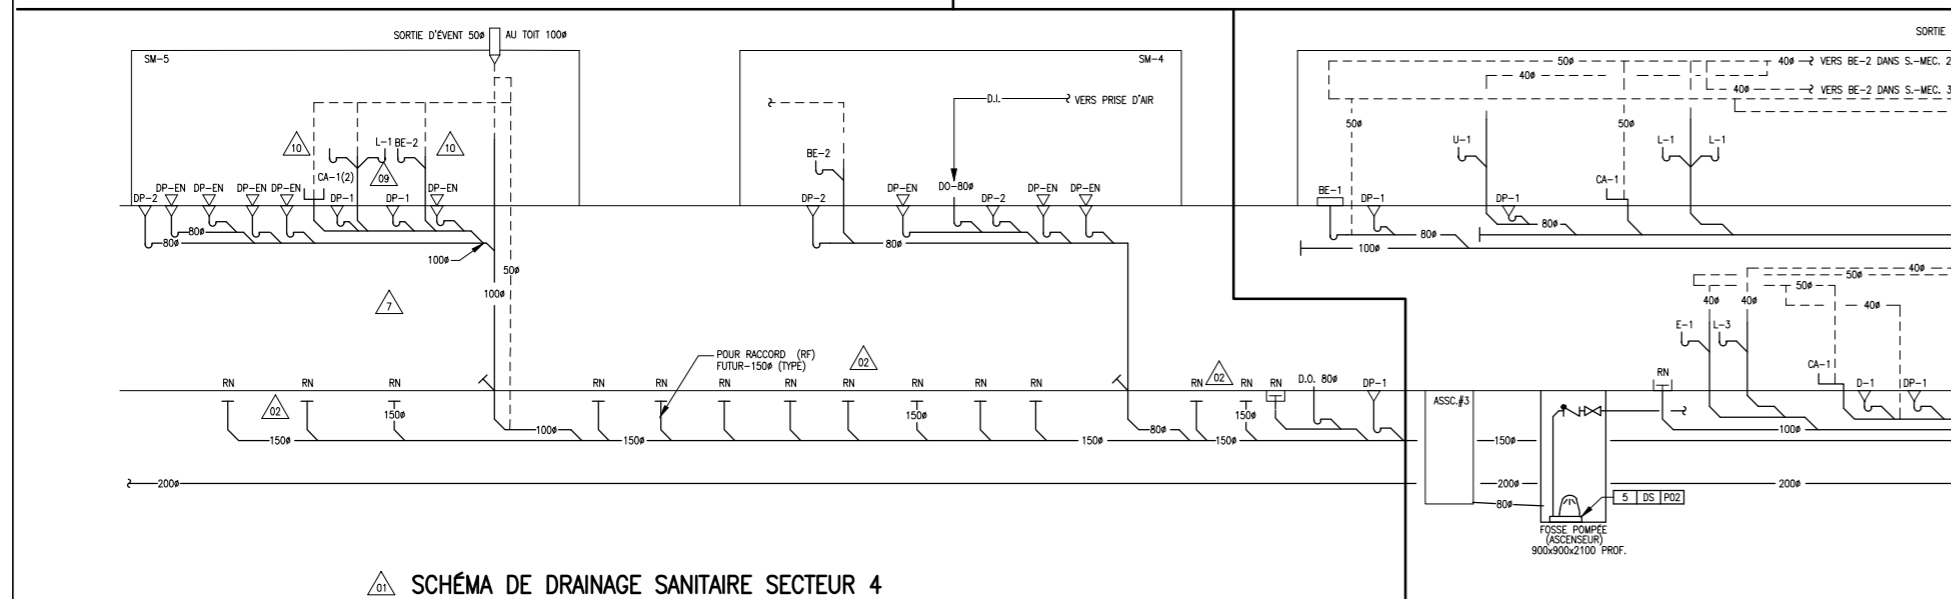
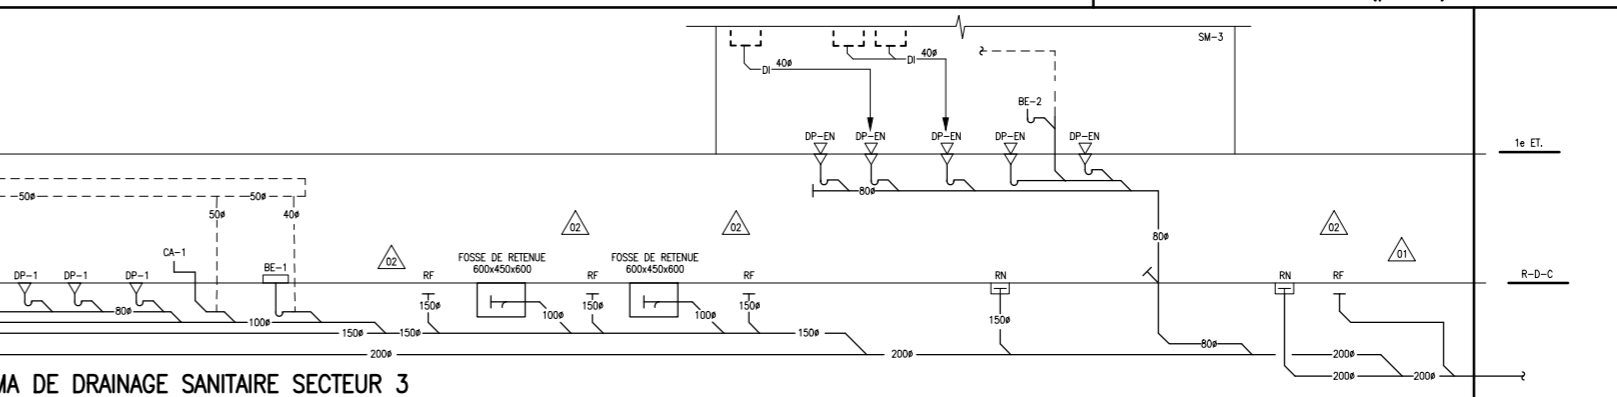
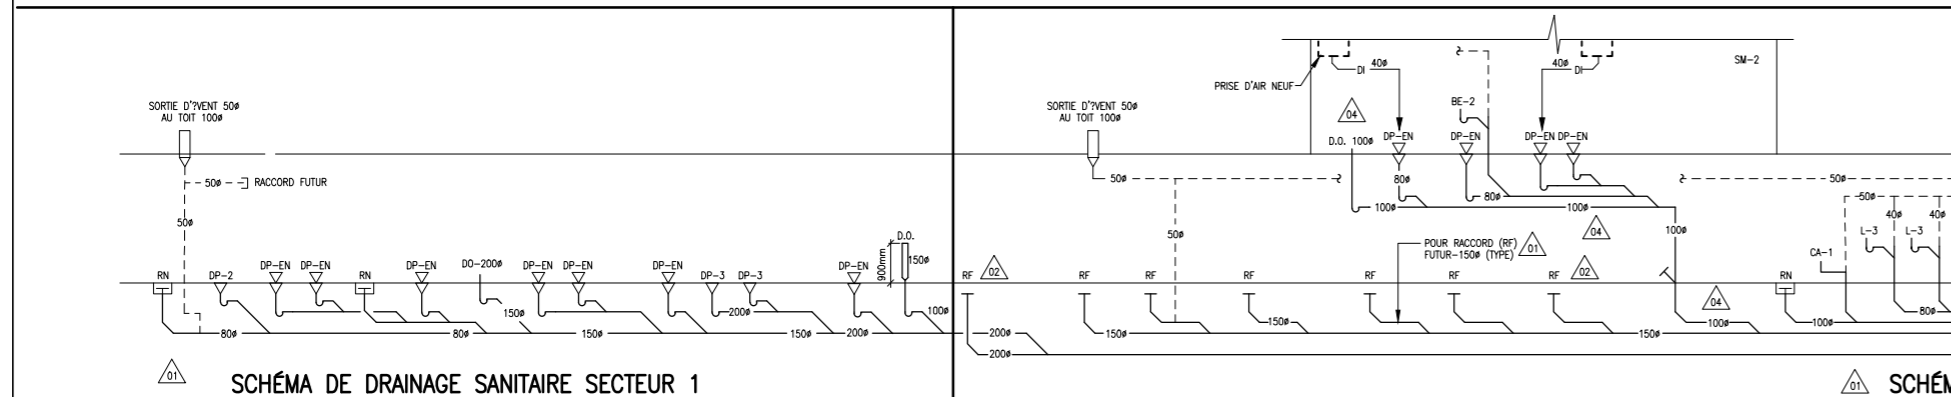
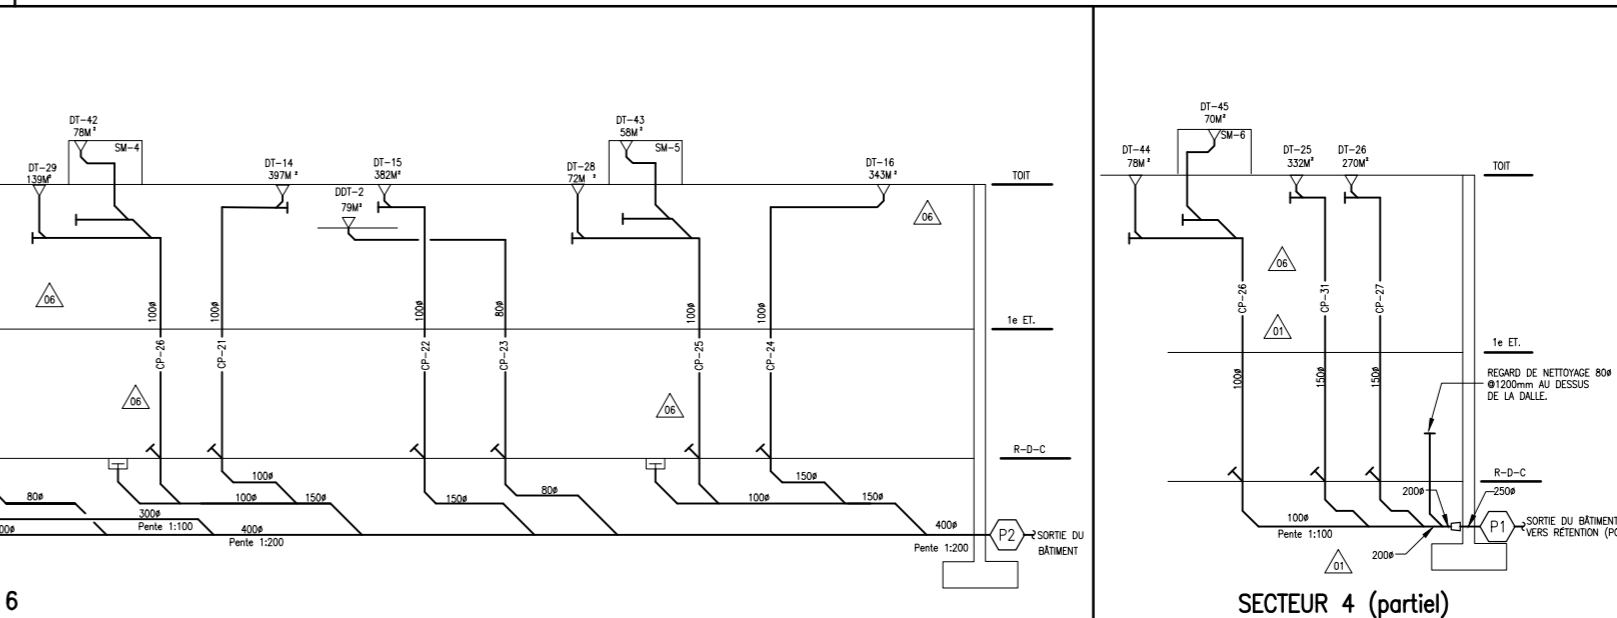
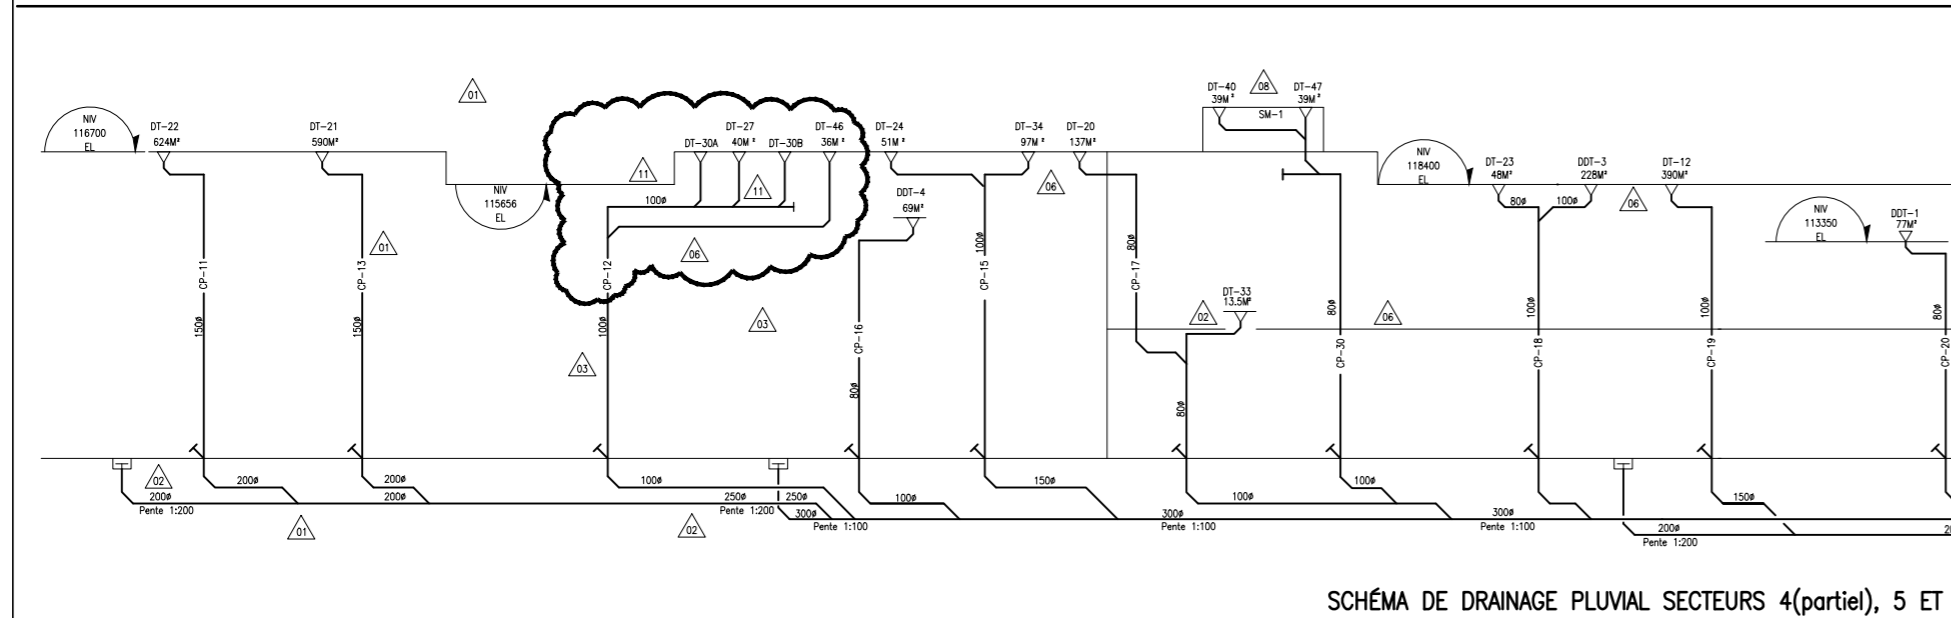
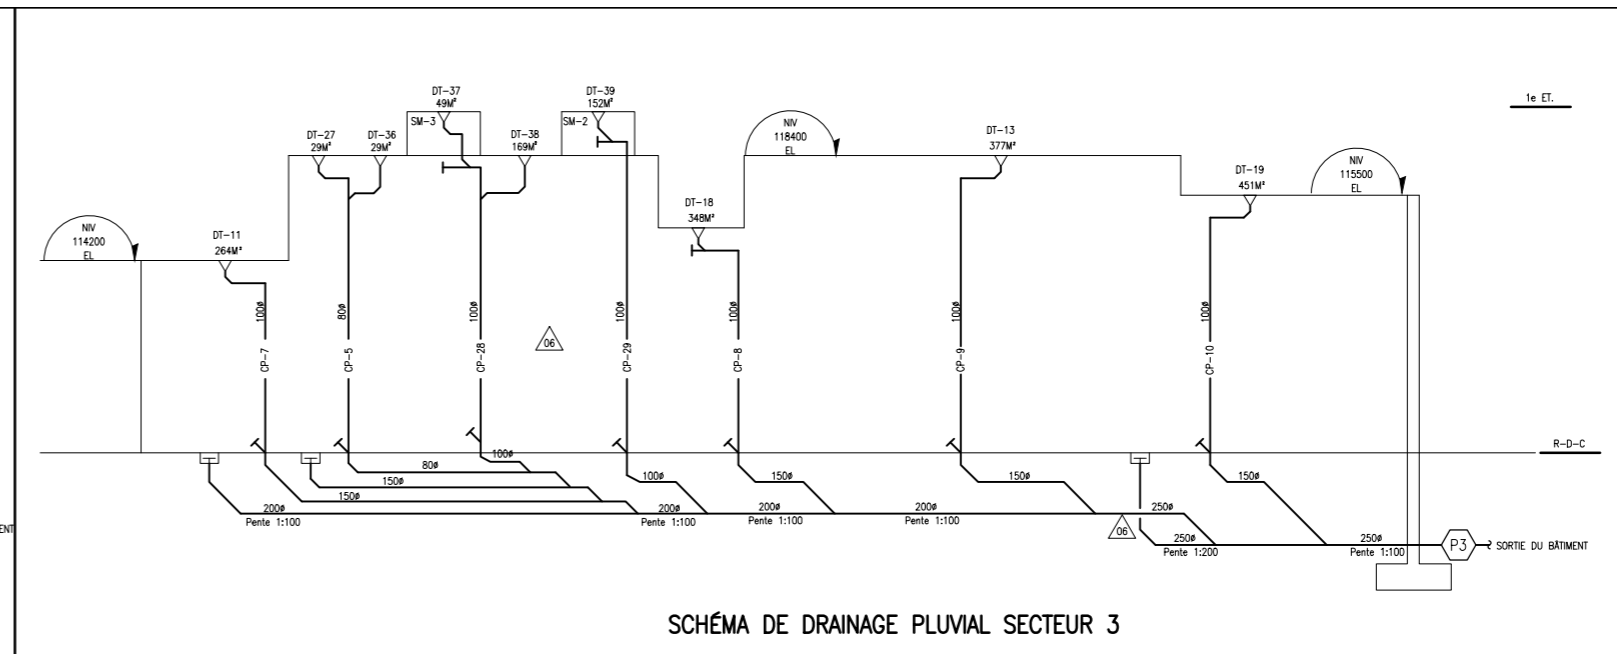
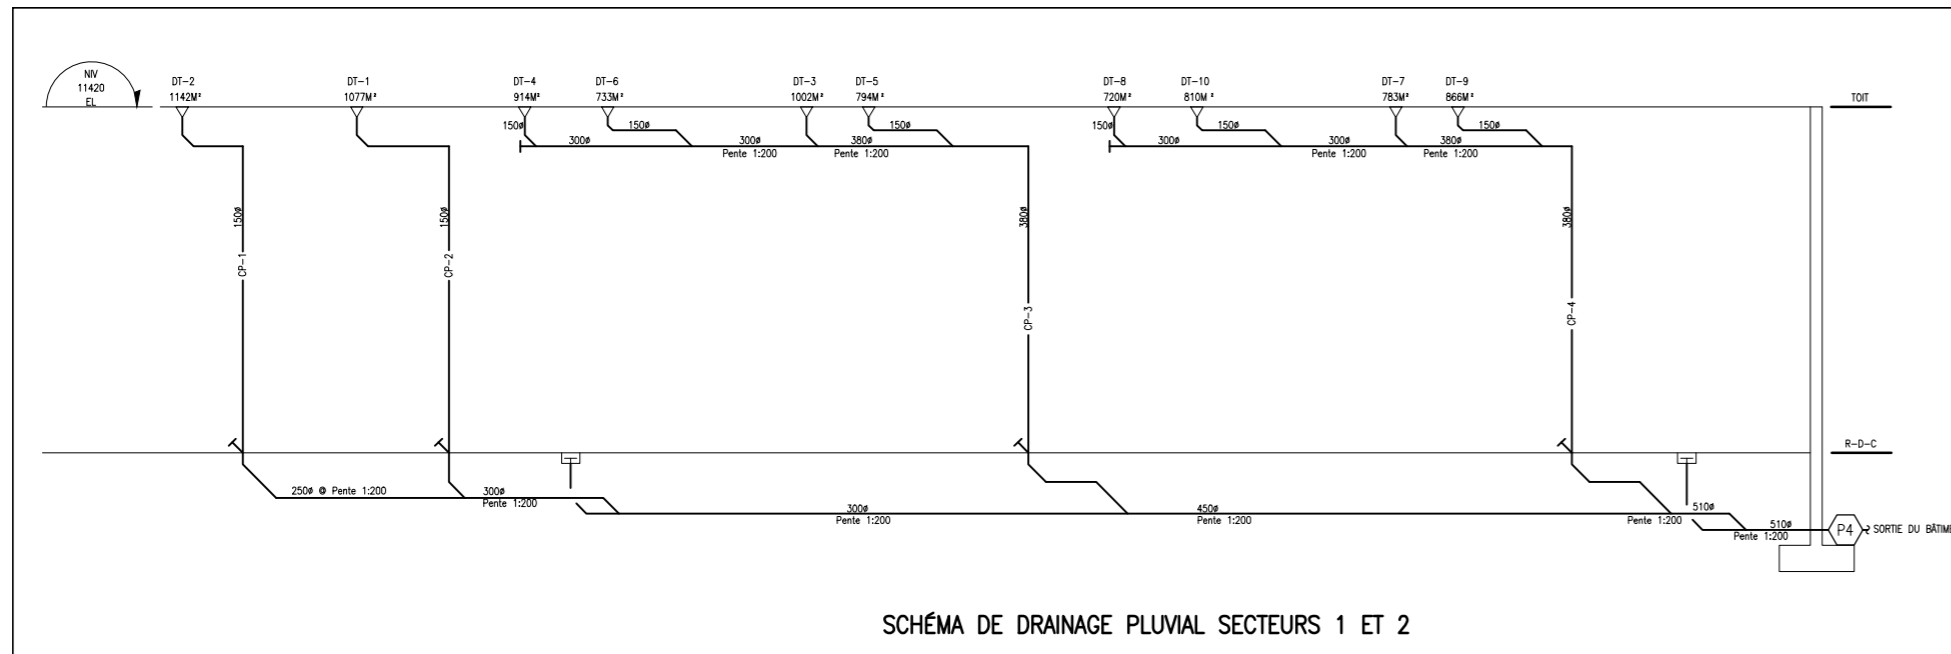


TABLEAU DE DIMENSIONNEMENT (EAU DOMESTIQUE)

TYPES D'APPARELS	# EAU FROIDE	# EAU CHAUDE
CA-1	32#	-
CA-2	20#	-
L-1, L-2, U-1, FR-1	15#	15#
BE-2, L-1	-	-
DP-1, DP-2	-	-
D.O., DP-EN, EN	-	-
DP-3	-	-

TABLEAU DE DIMENSIONNEMENT (EAU DOMESTIQUE)

AUCUNE

dessiné par J.M.D. C.R. date OCTOBRE 1995

approuvé par P.R. R.L. date

n° projet 95-105 n° dessin M0202 révision 11