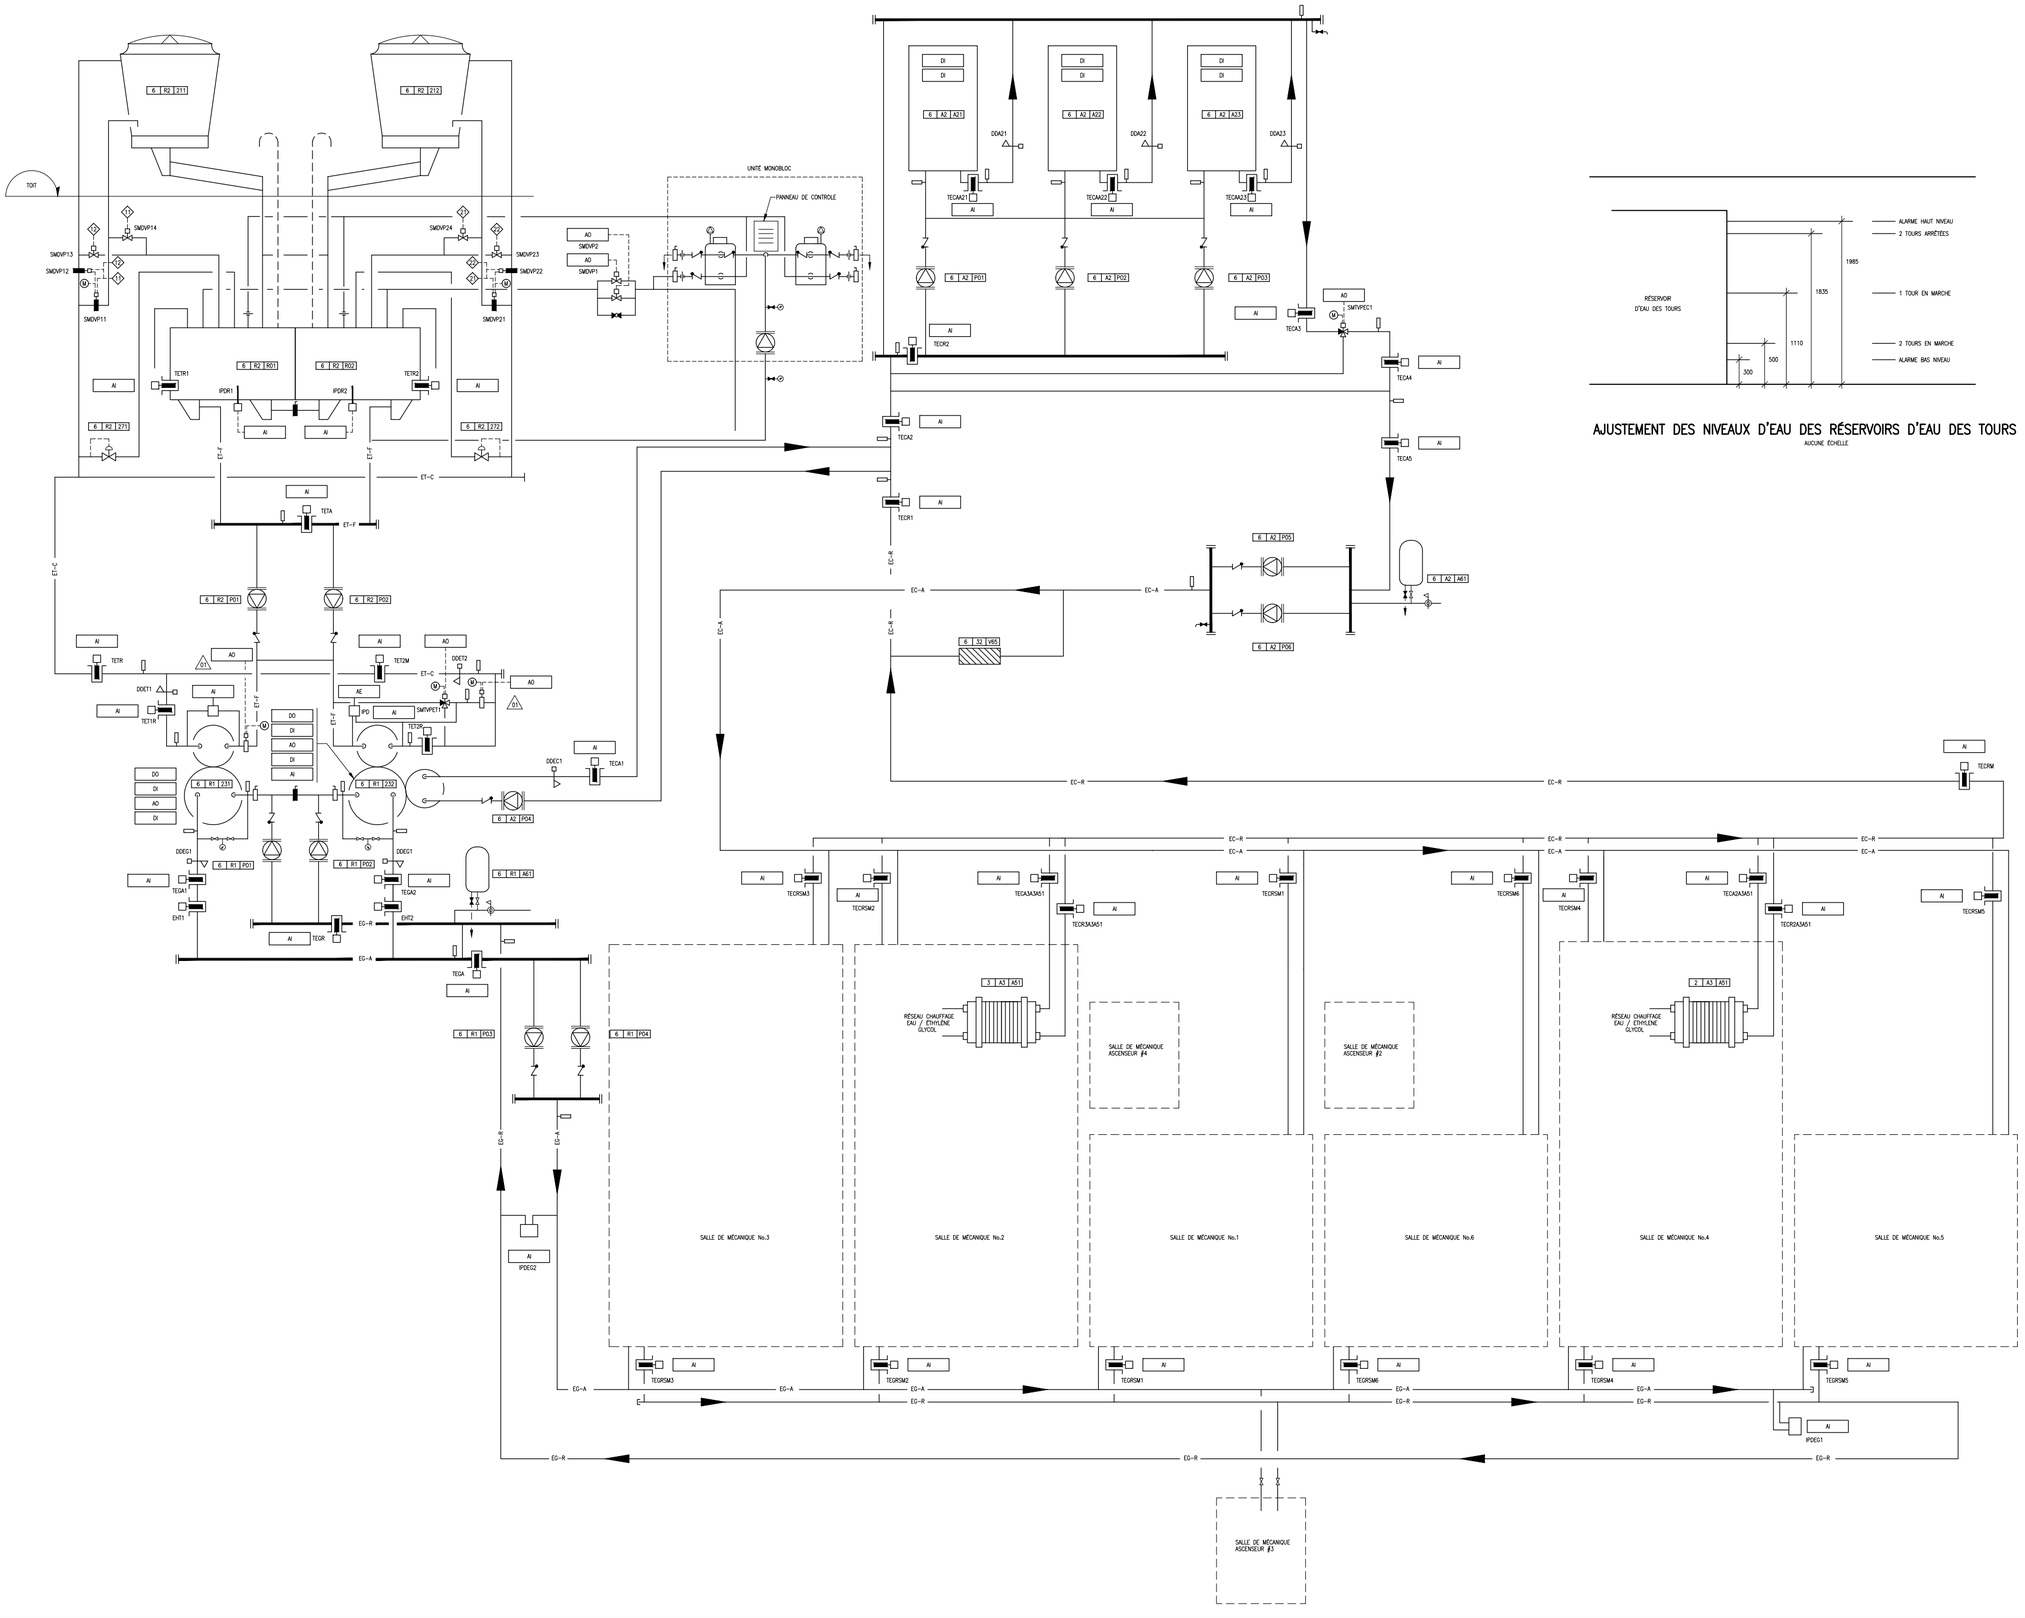

AJUSTEMENT DES NIVEAUX D'EAU DES RÉSERVOIRS D'EAU DES TOURS

AUCUNE ÉCHELLE

Canadian Museum of Nature / Musée Canadien de la Nature

Aylmer, Quebec — Consolidation Project

Aylmer, Québec — Projet de Consolidation

plan clé

notes

numéro	révision	date
01	POUR INFORMATION	05-07-96
01	POUR CONSTRUCTION	19-03-96
00	POUR SOUMISSIONS	22-01-96

sceau

client

Groupe AXOR Inc.

1950, ouest rue Sherbrooke
Montréal (Québec) H3H 1E7
Téléphone (514) 846 4000
Télécopieur (514) 846 4020

architecture

Provencher Roy et associ?s et Desnoyers Mercure et associ?s

315, rue du St-Sacrement
Montréal (Québec) H2Y 1Y1
Téléphone (514) 844 3938
Télécopieur (514) 844 6526

structure

Calculatec Inc.
Consultants

Ingénieurs en structure
4455 rue Saint-Hubert
Montréal (Québec) H2J 2X1
Téléphone (514) 525-2655
Télécopieur (514) 525-5831

mécanique et électricité

BPA Bouthillette Parizeau & associés inc.

9925 rue Verville Montréal H3L 3E1
Téléphone: (514) 383-3747
Télécopieur: (514) 383-8760

MEMBRE DE L'ASSOCIATION DES INGÉNIEURS-CONSEILS DU QUÉBEC

civil

AXOR
Experts-Conseils Inc.
Membre du groupe AXOR
1950, rue Sherbrooke Ouest Tél.: (514) 846-4000
Montréal (Québec), H3H 1E7 Fax.: (514) 846-4005

dessin

MÉCANIQUE

SCHÉMA DE COMMANDES

échelle	AUCUNE	
dessiné par	V.L.	date: OCTOBRE 1995
approuvé par	P.R. R.L.	date
n° projet	95-105	n° dessin: M0426 / révision: 01