50 10 50 100 mm

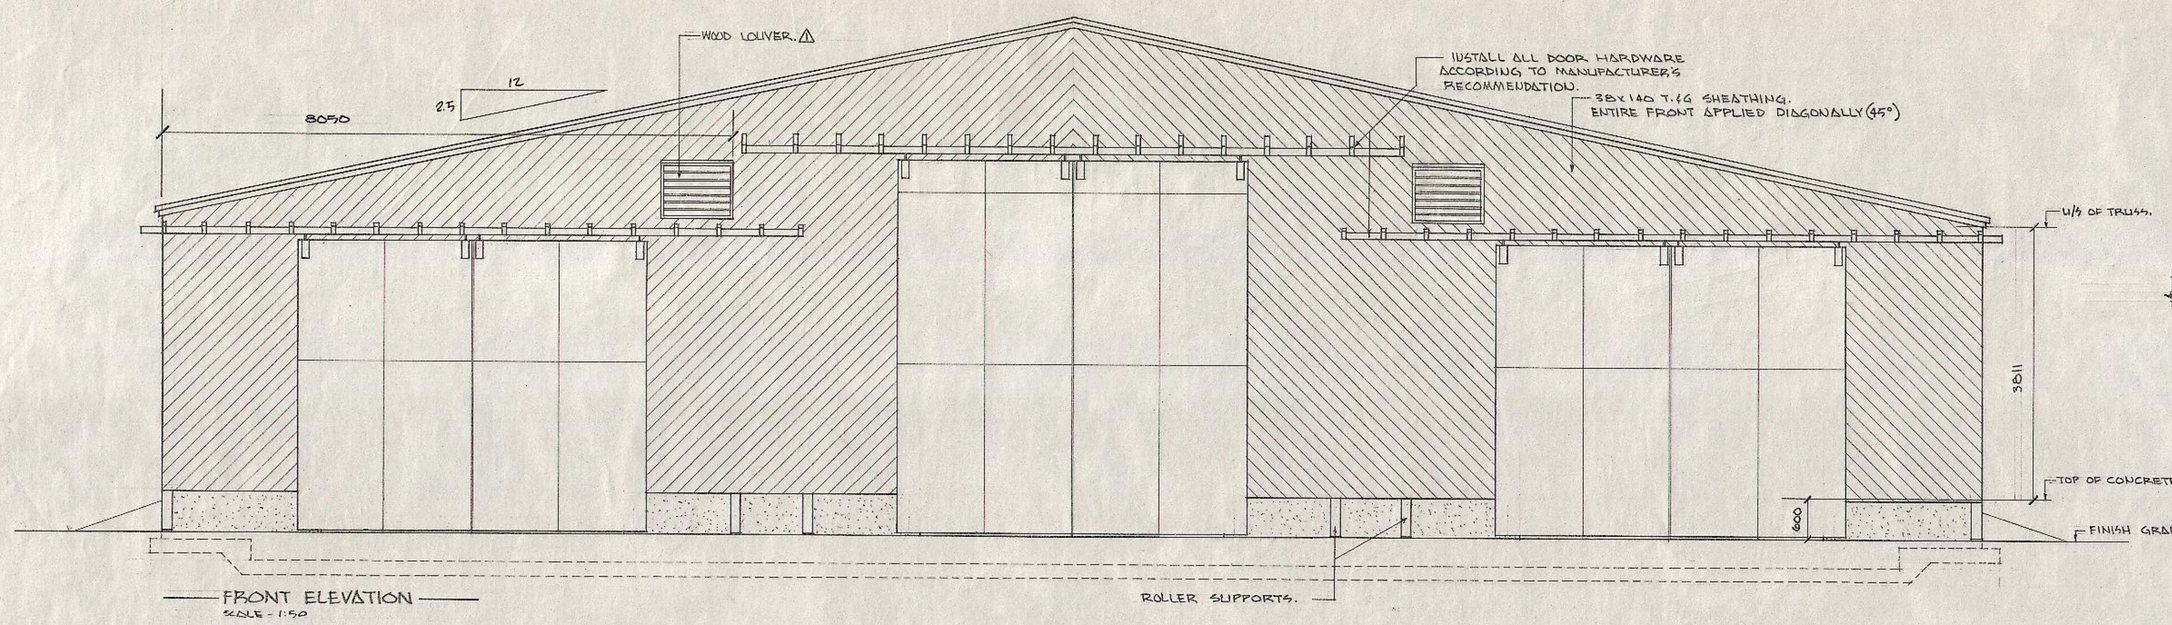

FRONT ELEVATION
SCALE - 1:50

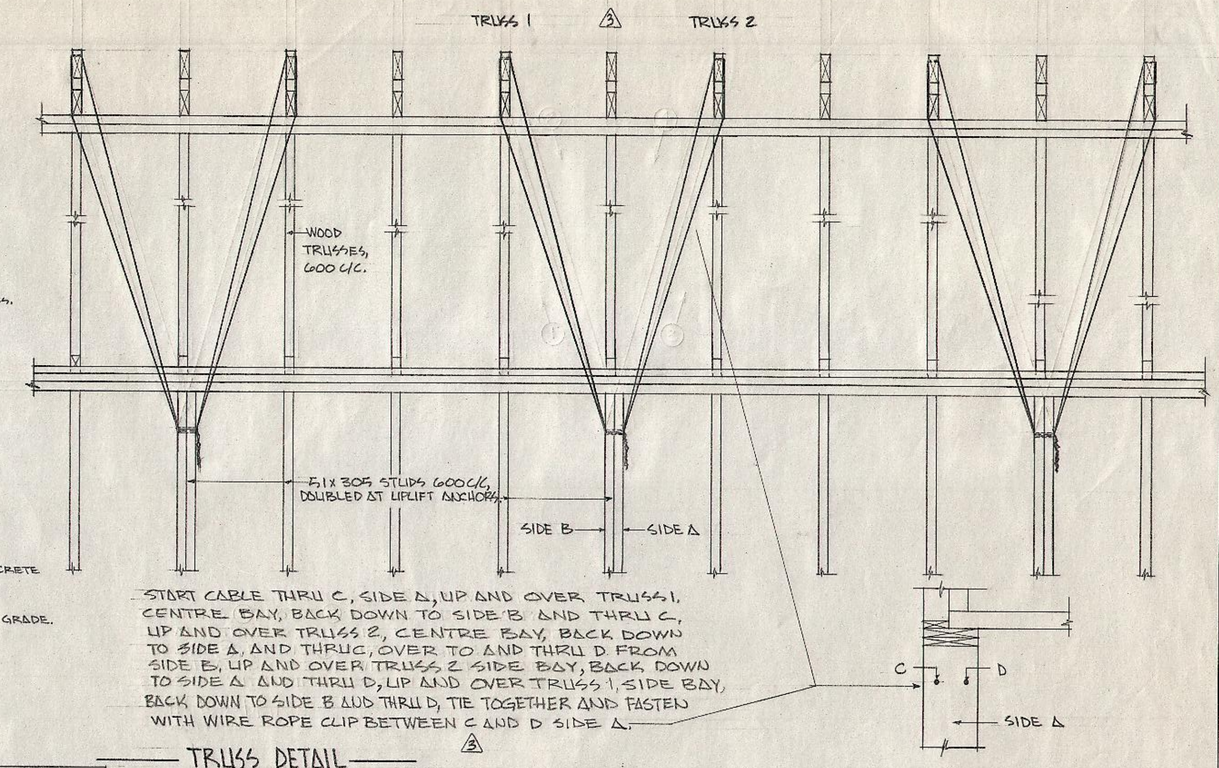

TRUSS DETAIL △3
SCALE - 1:20

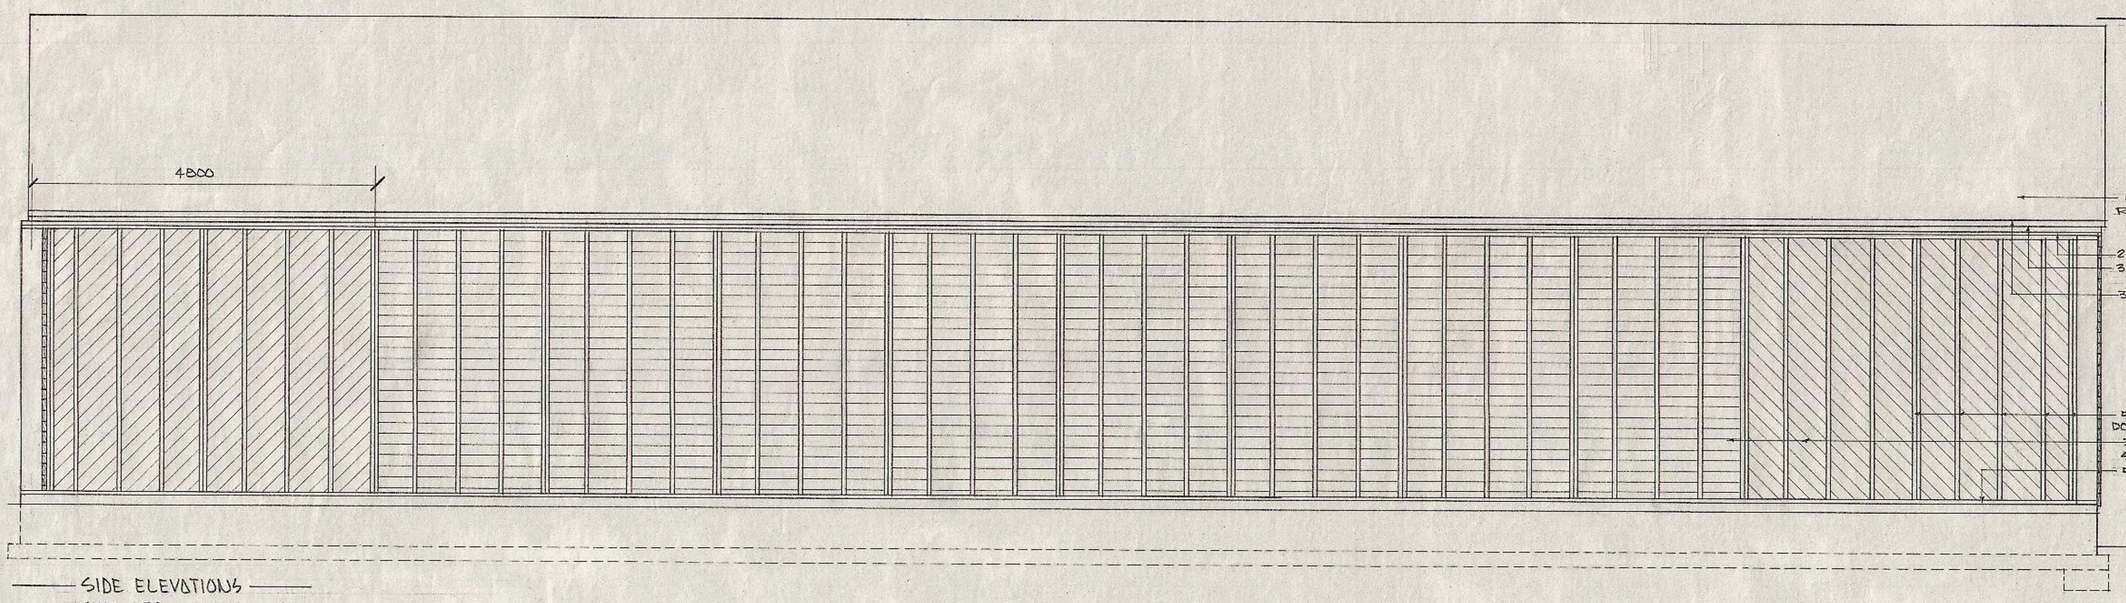

SIDE ELEVATIONS
SCALE - 1:50

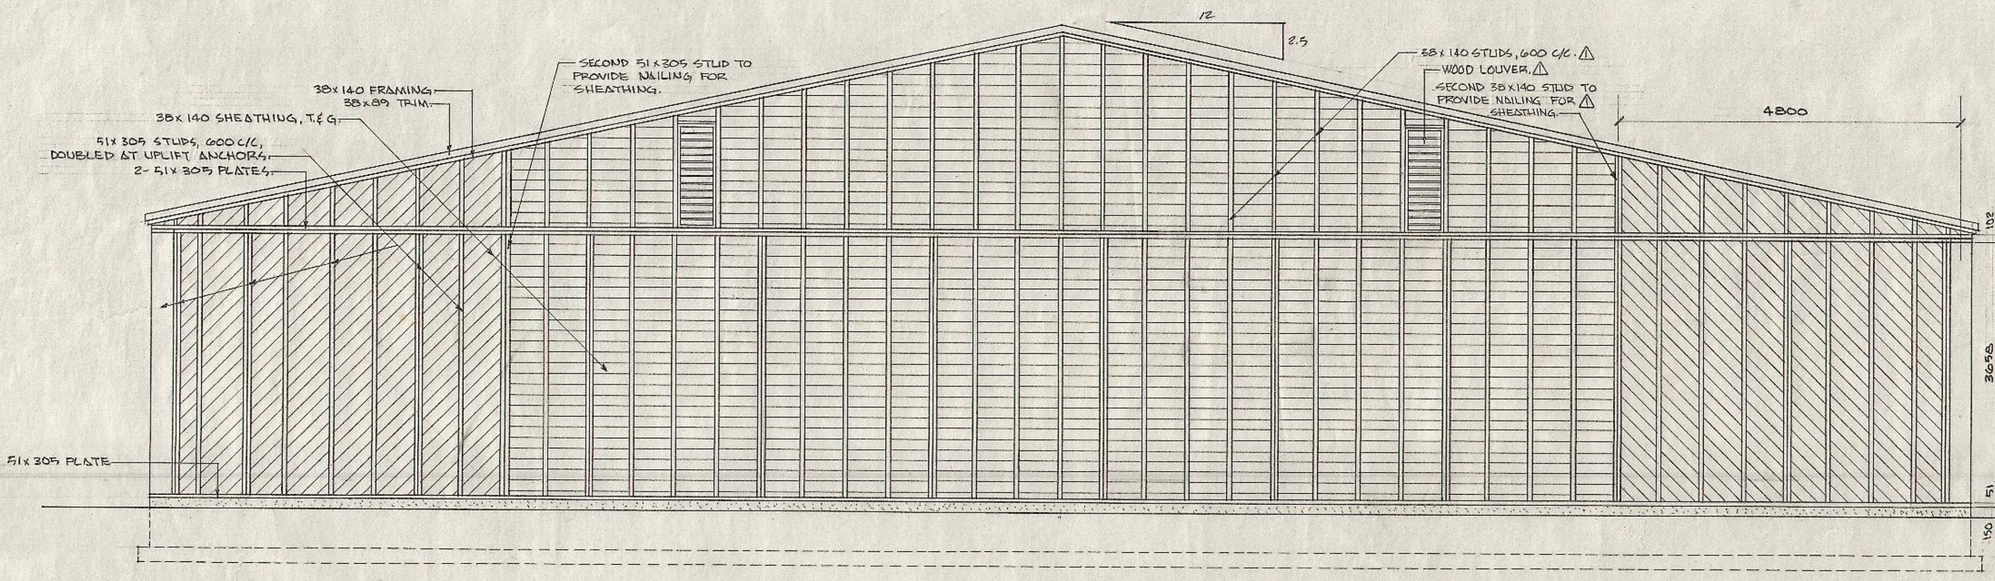

REAR ELEVATION
SCALE - 1:50

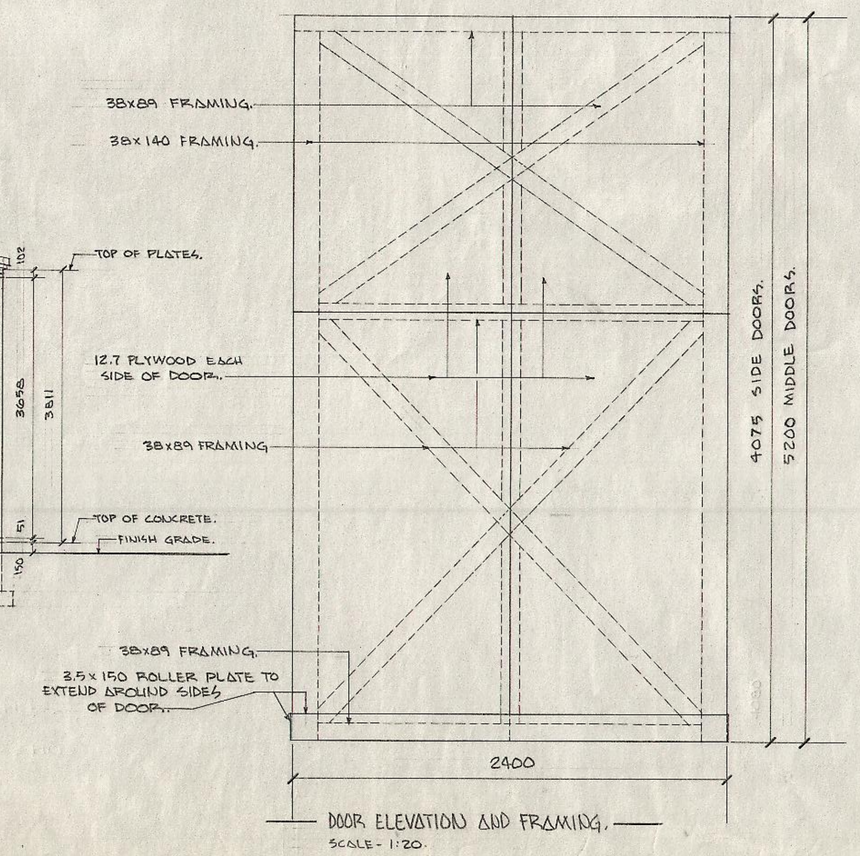

DOOR ELEVATION AND FRAMING.
SCALE - 1:20

NO.	DATE	DESCRIPTION	DRAWN BY DESSINÉ PAR	APP'D BY APPR. PAR
△2	SEPT 24/79	TRUSS DETAIL	R. KLINE	
△1	SEPT 5/79	FRONT ELEVATION REAR ELEVATION.	R. KLINE	

REVISION / REVISION

Parks Canada / Parcs Canada

A DETAIL NO. / A DÉTAIL NO.
B LOCATION DWG. NO. / B SUR DESSIN NO.
C DRAWING NO. / C DESSIN NO.

PROJECT TITLE / TITRE DU PROJET
SALT STORAGE BUILDING
COMPOUND AREA
GROS MORNE NATIONAL PARK.

DRAWING TITLE / TITRE DU DESSIN
ELEVATIONS AND DETAILS

DESIGNED BY / ÉTUDIÉ PAR B. FRASER	CHECKED BY / VÉRIFIÉ PAR G.M.G.T.
DRAWN BY / DESSINÉ PAR R. KLINE	APPROVED BY / APPROUVÉ PAR
DATE	SCALE / ÉCHELLE AS SHOWN
PROJECT / ASSET NO. NO DU PROJET / BIEN	
REF. NO. - DRAWING NO. NO DE REF. - NO DESSIN NAOM 79/246/S3 (R54)	△3

FORM NO. / NO DE FICHE INA/ANI 56-201

STOCK NO. / NO DE STOCK 7530-21-036-5379

257
NAOM 79/246/3/S3 Salt Storage Bldg.
Elevations & Details