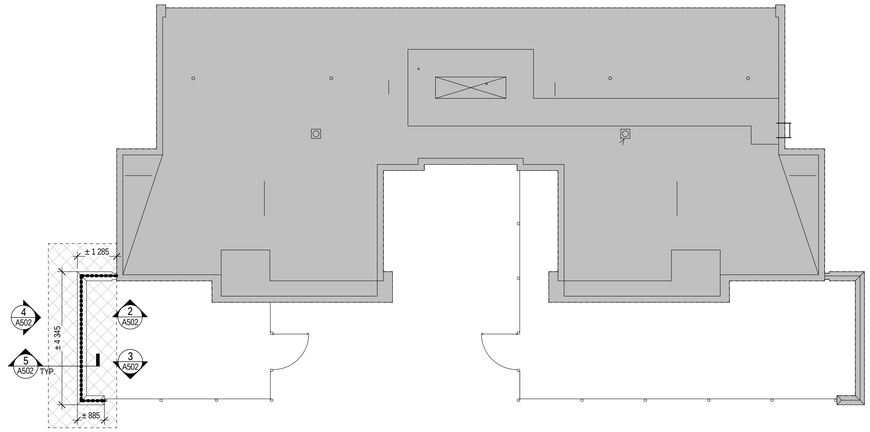

PLAN D'AMÉNAGAMENT
PLAN
1 A000 A502
UNITÉS VISITES FAMILIALES PRIVÉES
UNIT PRIVATE FAMILY VISITS
ÉCHELLE - 1 : 100

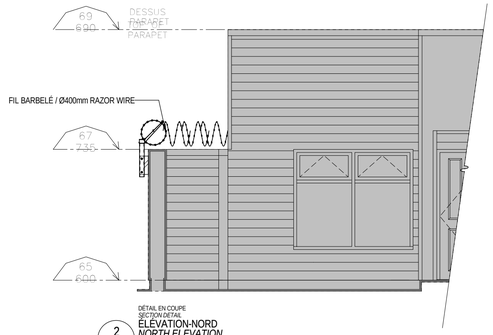

DÉTAIL EN COUPE
SECTION DÉTAIL
2 A502 A502
ELEVATION-NORD
NORTH ELEVATION
ÉCHELLE - 1 : 50

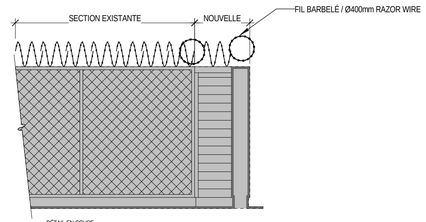

DÉTAIL EN COUPE
SECTION DÉTAIL
3 A502 A502
ELEVATION-SUD
SOUTH ELEVATION
ÉCHELLE - 1 : 50

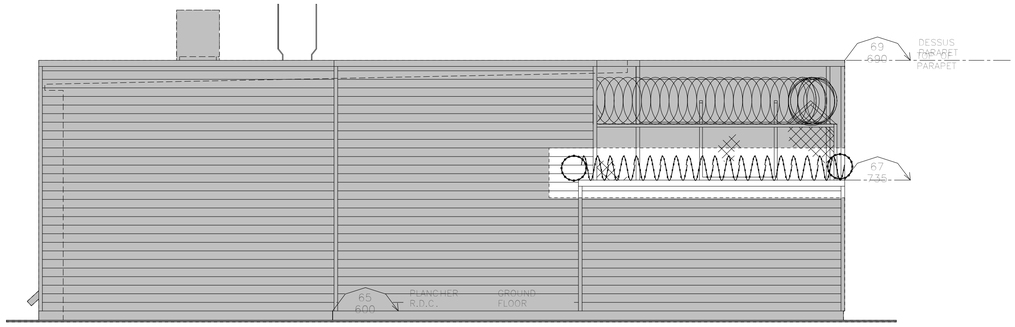

DÉTAIL EN COUPE
SECTION DÉTAIL
4 A502 A502
ELEVATION- EST
EAST- ELEVATION
ÉCHELLE - 1 : 50

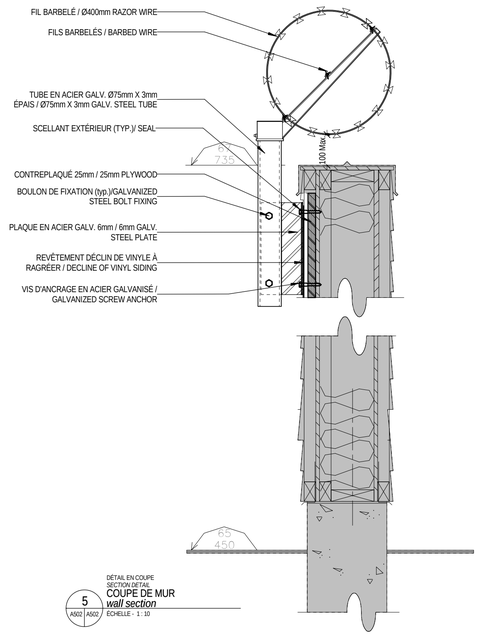

DÉTAIL EN COUPE
SECTION DÉTAIL
5 A502 A000
COUPE DE MUR
wall section
ÉCHELLE - 1 : 10

2017-03-10 16:40:48

Travaux publics et Services gouvernementaux Canada
Public Works and Government Services Canada

Direction générale des services immobiliers
Real Property Services branch

Région du Québec
Quebec region

Canada

fsa
Architecture

1470, rue Peel
Bureau 550
Montréal (Québec) H3A 1T1

T 514 849 1277
F 514 849 1200

sceau

RÉVISION REVISION	POUR FOR	DATE
00	APPELS D'OFFRES	2017-03-10

A no. du détail *detail no.*
B no.de la feuille–où détail exigé *sheet no. – where detail required*
C no. de la feuille–où détaillé *sheet no. – where detailed*

projet *project*

FIL BARBELÉ ET GARDE–CORPS
BARBED WIRE AND RAILING
ÉTABLISSEMENT DE JOLIETTE POUR FEMMES
JOLIETTE INSTITUTION FOR WOMEN
400, rue Marsolais Street
Joliette (Québec)
J6E 8V4

dessin *drawing*

ARCHITECTURE
ARCHITECTURE
DÉTAL DE FIL BARBELÉS UNITÉ DE VISITE FAMILIALES PRIVÉES
BARBED WIRE DETAILS UNIT PRIVATE FAMILY VISITS

conçu par	*designed by*
MA	10/19/16 *date*
dessiné par	*drawn by*
MA	10/19/16 *date*
approuvé par	*approved by*
MA	10/19/16 *date*
Soumission	*Tender*
HUGO CAMPBELL	
Administrateur de projets TPSGC	*PWGSC Project Manager*
no de projet *project number*	no de projet *project number*
91473	1445–16
TPSGC *PWGSC*	Client *Client*
échelle du dessin *drawing scale*	
ÉCHELLE: As indicated	
nom du fichier *file name*	no de feuille *sheet no*
	A502