
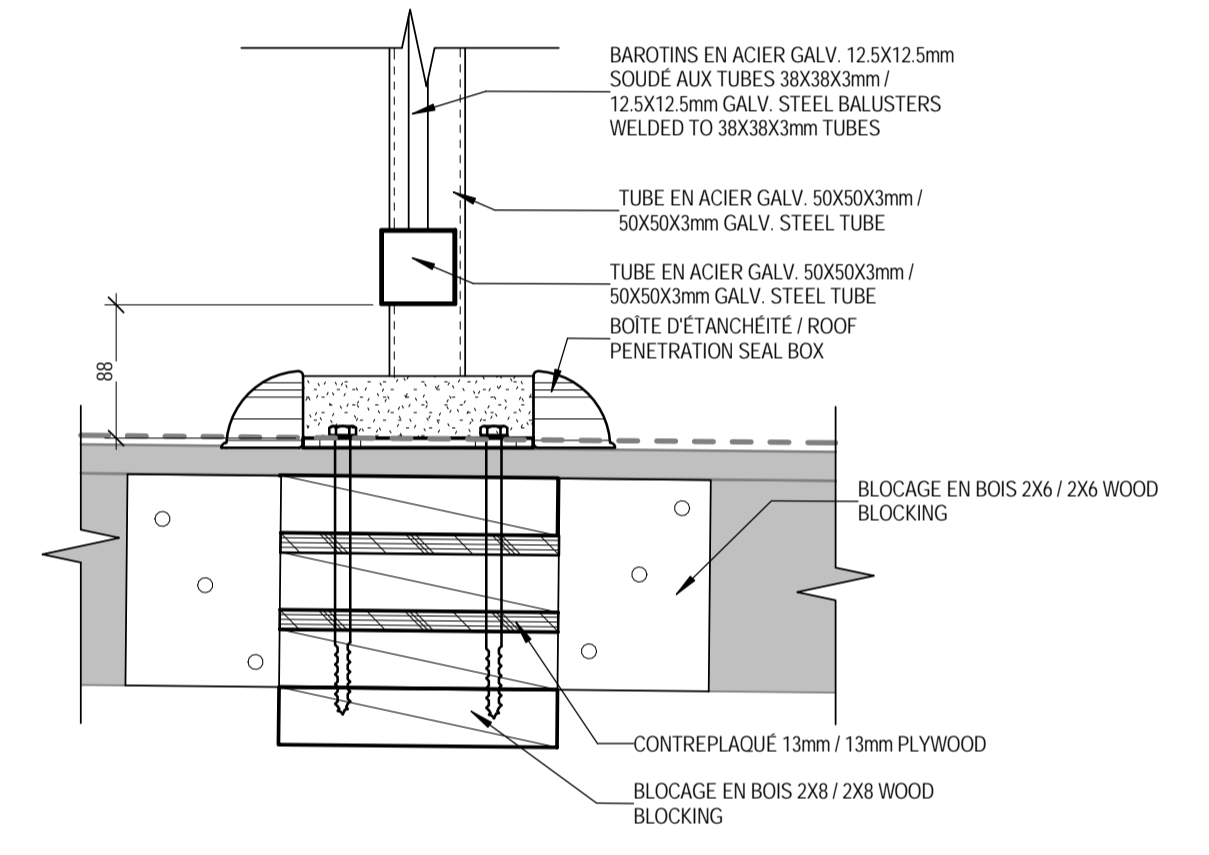



1
 COUPE DE TOITURE ET ÉLEVATION GARDE-CORPS
 ROOF SECTION AND GUARDRAIL ELEVATION
 ÉCHELLE: 1:20

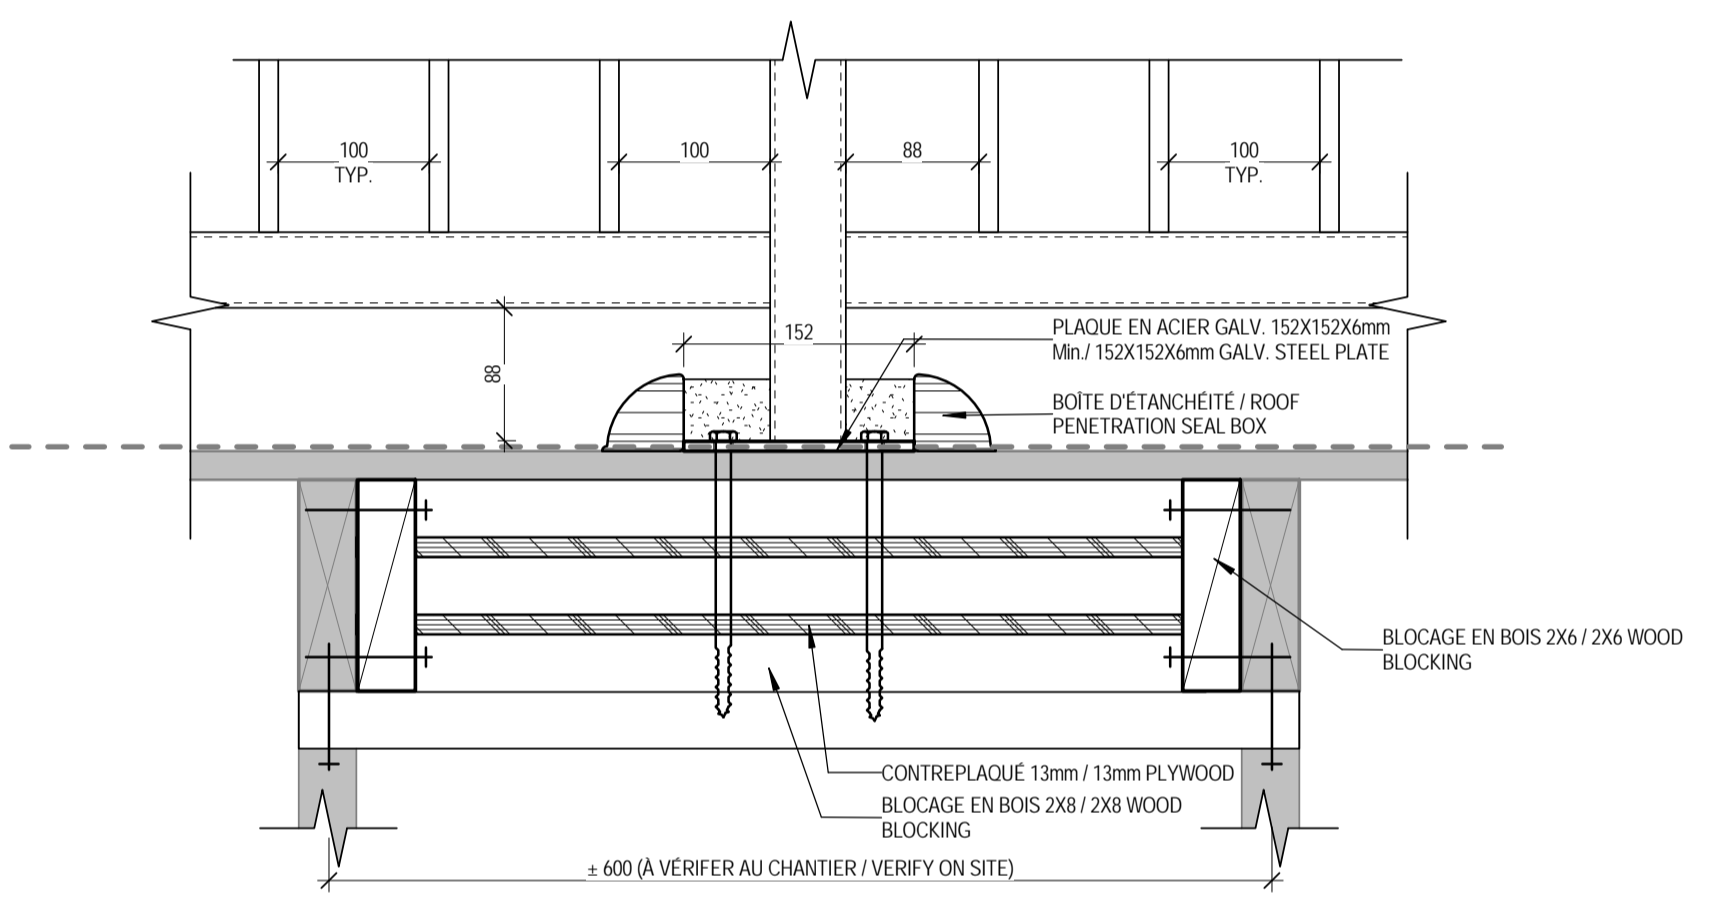


2
 COUPE DE MUR
 BALCONS ET TOITURE
 BALCONIES AND ROOF
 ÉCHELLE: 1:20

3
 DÉTAIL EN COUPE
 SECTION DETAIL
 ENTREMISE GARDE-CORPS
 GUARDRAIL SUPPORT
 ÉCHELLE: 1:5

4
 DÉTAIL EN COUPE
 SECTION DETAIL
 COUPE GARDE-CORPS
 GUARDRAIL SECTION
 ÉCHELLE: 1:5

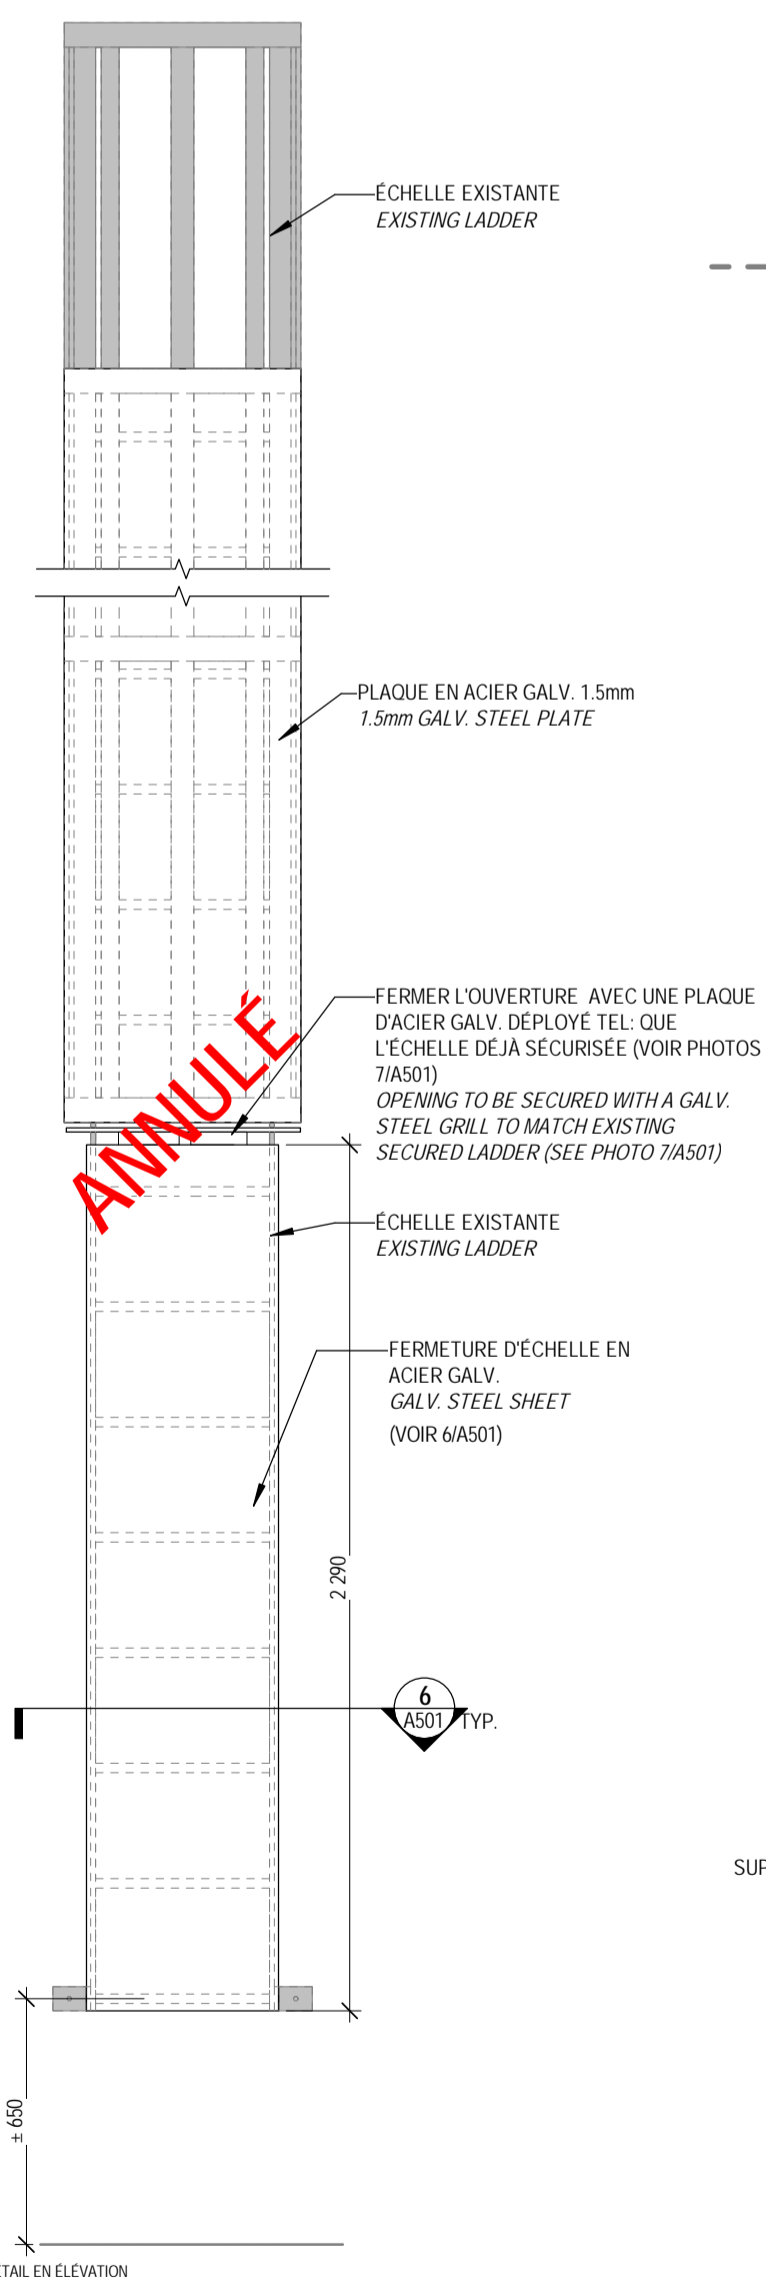


5
 DÉTAIL EN ÉLEVATION
 ÉCHELLE RESIDENCE
 ÉCHELLE: 1:20

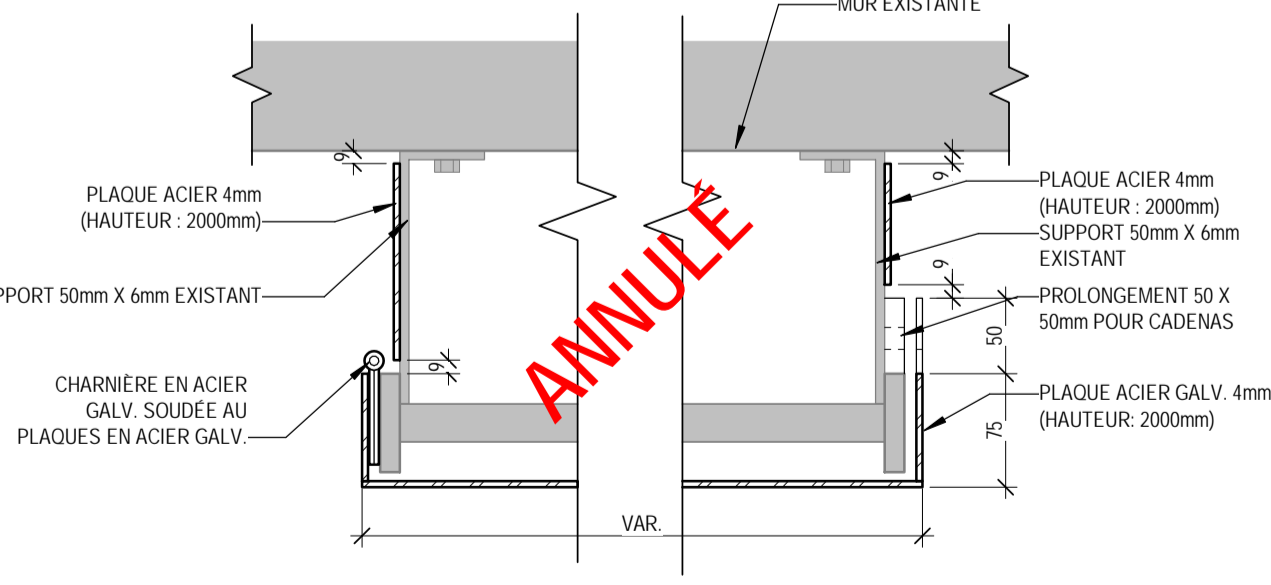

6
 DÉTAIL EN COUPE
 SECTION DETAIL
 FERMETURE D'ÉCHELLE
 ÉCHELLE: 1:5



7
 PHOTOS
 EXEMPLE D'ÉCHELLE RESIDENCE SÉCURISÉE
 ÉCHELLE: 1:1

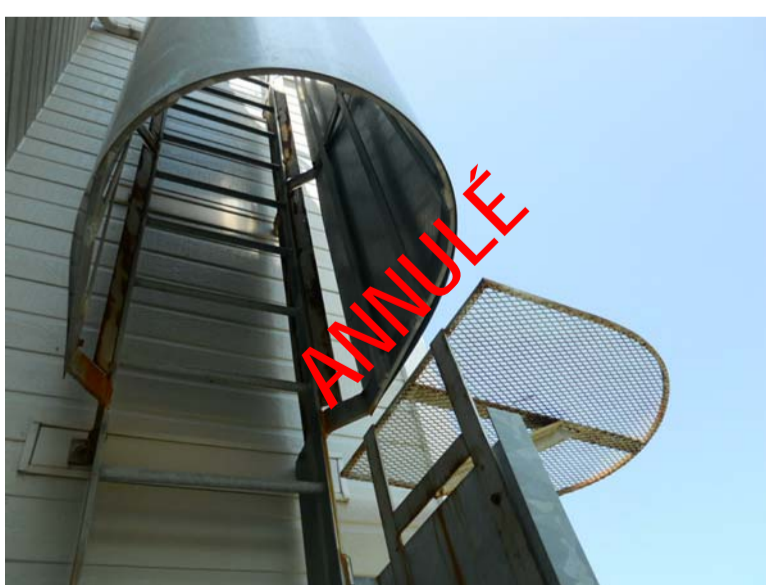

00	APPELS D'OFFRES	2017-03-10
REVISION	POUR	DATE
<p>A no. du détail detail no. B no. de la feuille—où détail exigé sheet no. — where detail required C no. de la feuille—où détaillé sheet no. — where detailed</p>		
<p>projet project FIL BARBELÉ ET GARDE-CORPS BARBED WIRE AND RAILING ÉTABLISSEMENT DE JOLIETTE POUR FEMMES JOLIETTE INSTITUTION FOR WOMEN 400, rue Marsolais Street Joliette (Québec) J6E 8V4</p>		
<p>dessin drawing ARCHITECTURE ARCHITECTURE DÉTAIL DE GARDE-CORPS ET ÉCHELLE RESIDENCE RAILING AND LADDER DETAILS RESIDENCE</p>		
conçu par MA/AK	designed by 2016-08-15	date
dessiné par AK	drawn by 2016-08-15	date
approuvé par MA	approved by 2016-08-15	date
<p>Soumission Tender HUGO CAMPBELL Administrateur de projets TPSGC PWGSC Project Manager</p>		
no de projet 91473	project number 1445-16	no de projet 1445-16
TPSGC	PWGSC Client	Client
<p>ÉCHELLE: TEL QU'INDIQUÉ échelle du dessin drawing scale</p>		
nom du fichier	file name	no de feuille sheet no
		A501