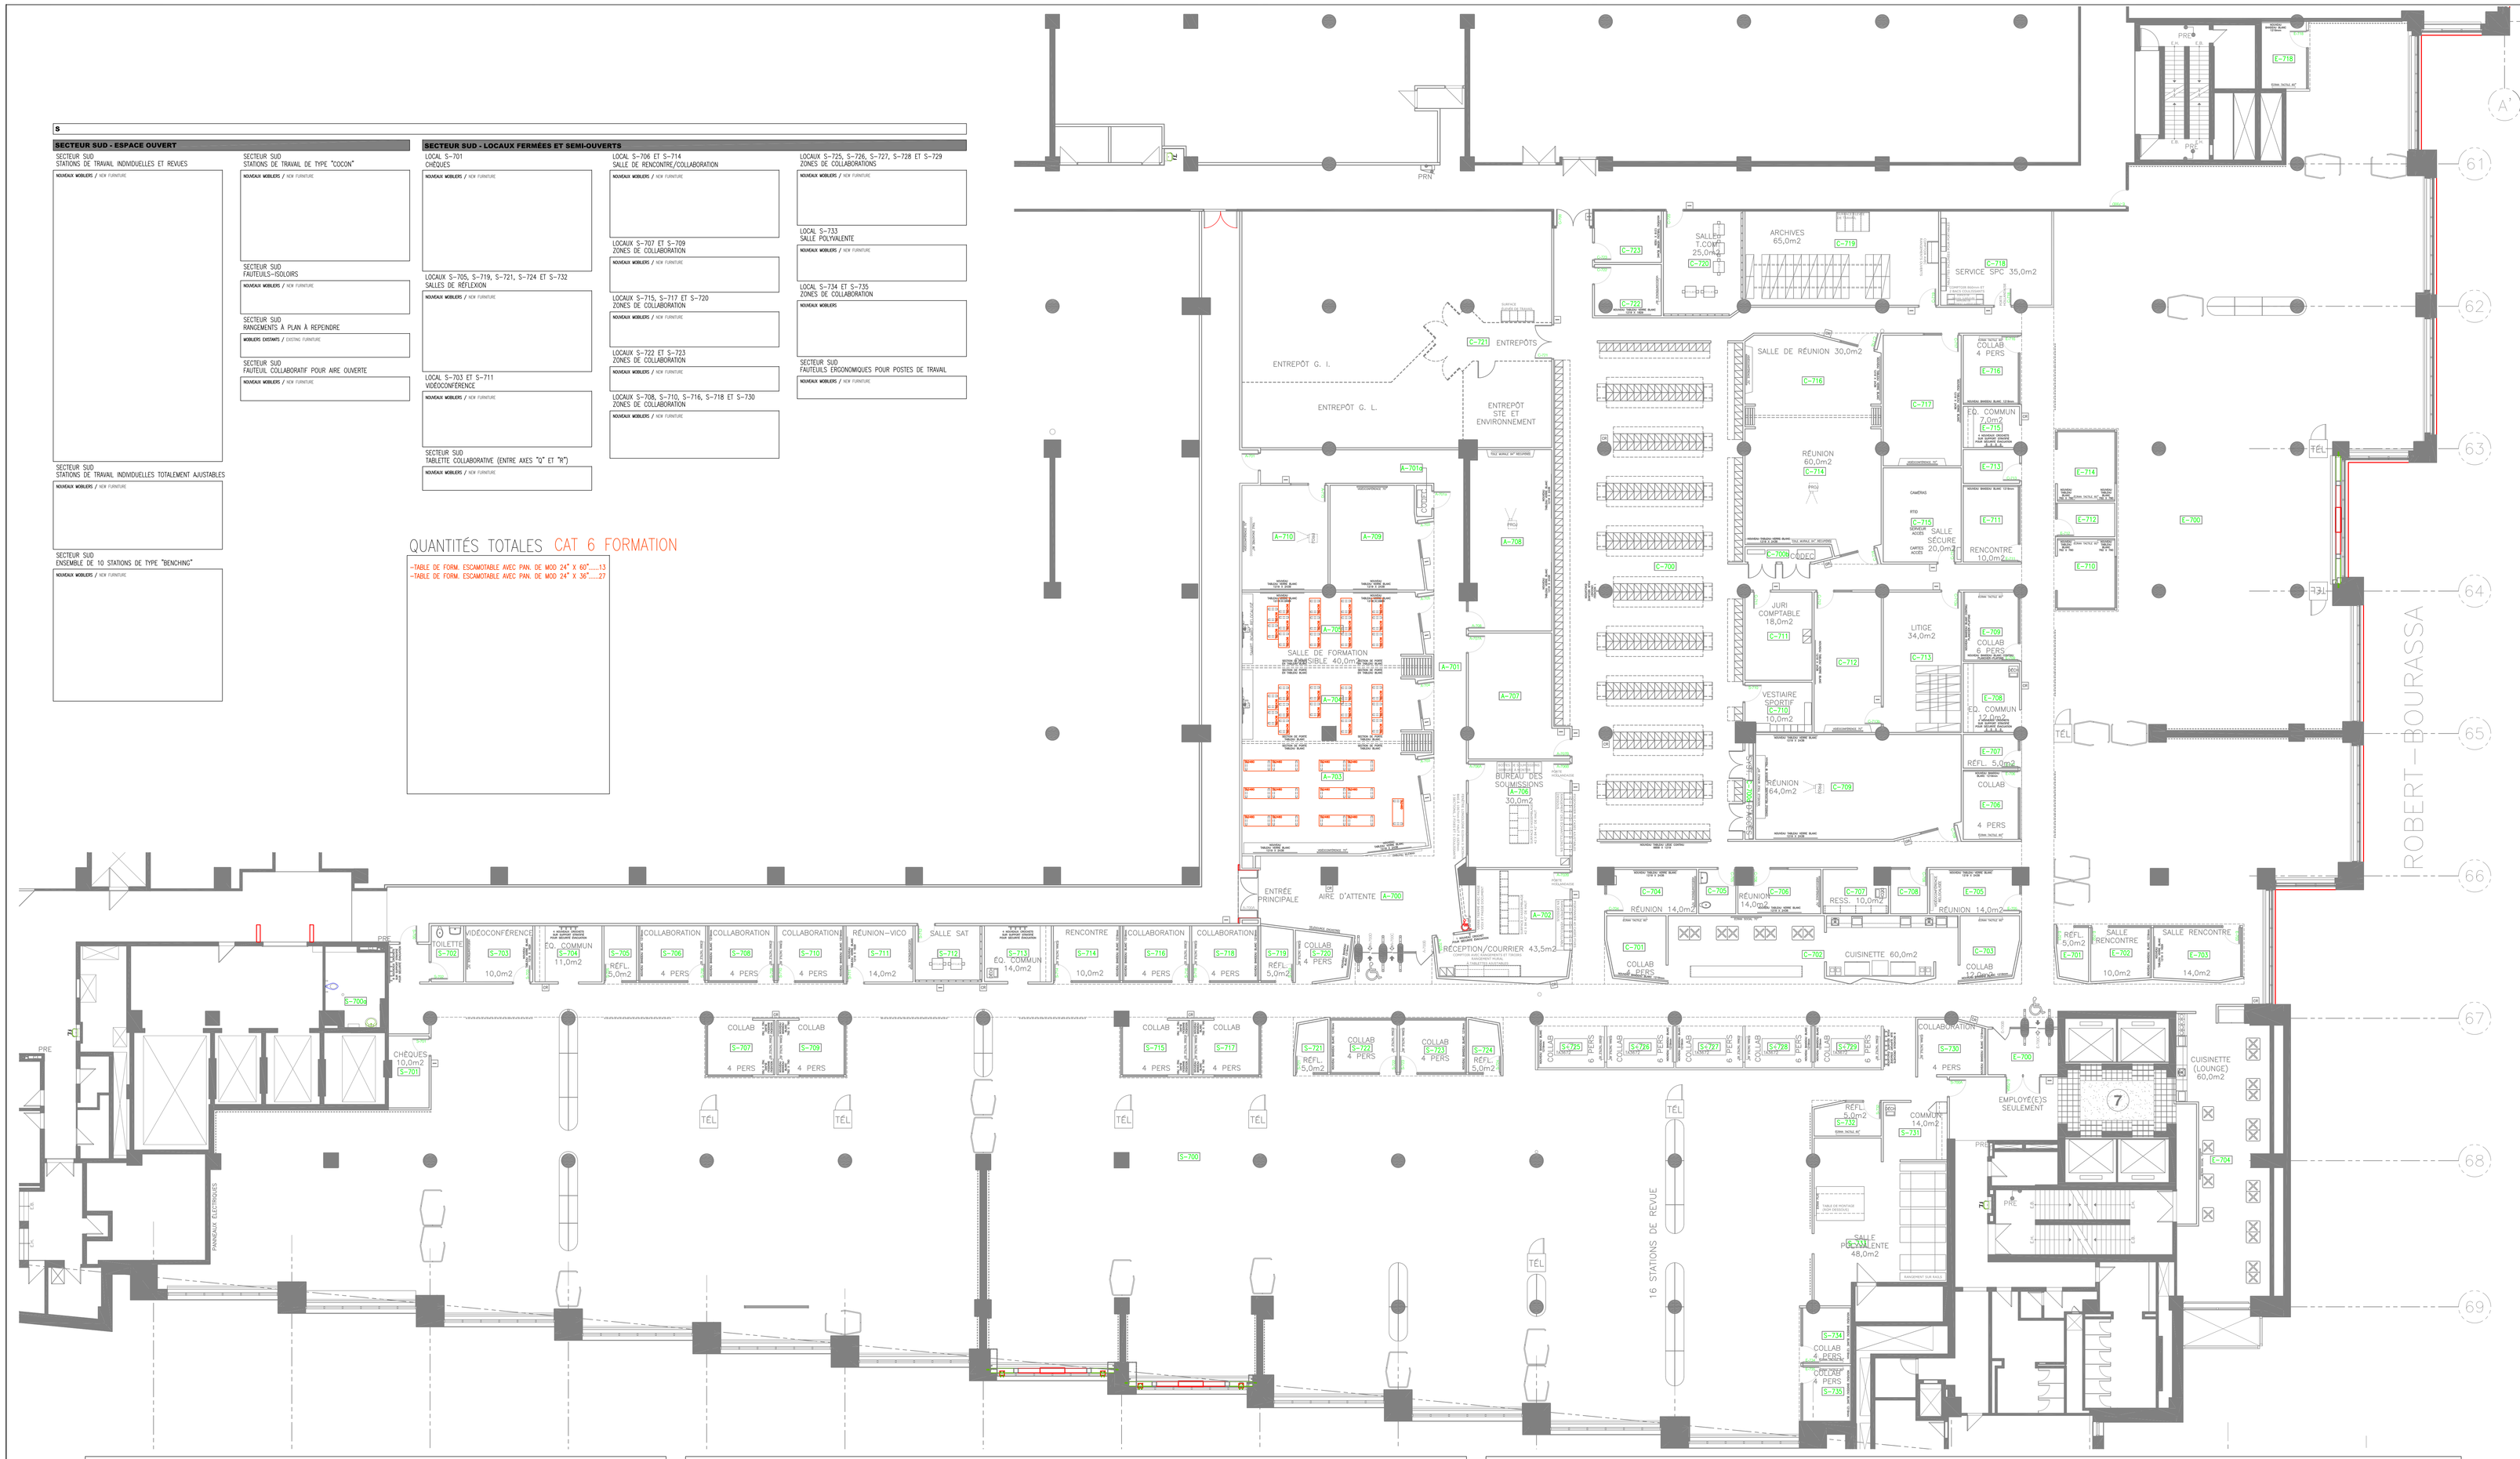

S

SECTEUR SUD - ESPACE OUVERT

SECTEUR SUD
STATIONS DE TRAVAIL INDIVIDUELLES ET REVUES
NOUVEAUX MOBILIERS / NEW FURNITURE

SECTEUR SUD
STATIONS DE TRAVAIL INDIVIDUELLES TOTALEMENT AJUSTABLES
NOUVEAUX MOBILIERS / NEW FURNITURE

SECTEUR SUD
ENSEMBLE DE 10 STATIONS DE TYPE "BENCHING"
NOUVEAUX MOBILIERS / NEW FURNITURE

SECTEUR SUD
STATIONS DE TRAVAIL DE TYPE "COCON"
NOUVEAUX MOBILIERS / NEW FURNITURE

SECTEUR SUD
FAUTEUILS-ISOLOIRS
NOUVEAUX MOBILIERS / NEW FURNITURE

SECTEUR SUD
RANGEMENTS À PLAN À REPENDRE
MOBILIERS EXISTANTS / EXISTING FURNITURE

SECTEUR SUD
FAUTEUIL COLLABORATIF POUR AIRE OUVERTE
NOUVEAUX MOBILIERS / NEW FURNITURE

SECTEUR SUD - LOCAUX FERMÉES ET SEMI-OUVERTS

LOCAL S-701
CHÈQUES
NOUVEAUX MOBILIERS / NEW FURNITURE

LOCAUX S-705, S-719, S-721, S-724 ET S-732
SALLES DE RÉFLEXION
NOUVEAUX MOBILIERS / NEW FURNITURE

LOCAL S-703 ET S-711
VIDÉOCONFÉRENCE
NOUVEAUX MOBILIERS / NEW FURNITURE

SECTEUR SUD
TABLETTE COLLABORATIVE (ENTRE AXES "Q" ET "R")
NOUVEAUX MOBILIERS / NEW FURNITURE

LOCAL S-706 ET S-714
SALLE DE RENCONTRE/COLLABORATION
NOUVEAUX MOBILIERS / NEW FURNITURE

LOCAUX S-707 ET S-709
ZONES DE COLLABORATION
NOUVEAUX MOBILIERS / NEW FURNITURE

LOCAUX S-715, S-717 ET S-720
ZONES DE COLLABORATION
NOUVEAUX MOBILIERS / NEW FURNITURE

LOCAUX S-722 ET S-723
ZONES DE COLLABORATION
NOUVEAUX MOBILIERS / NEW FURNITURE

LOCAUX S-708, S-710, S-716, S-718 ET S-730
ZONES DE COLLABORATION
NOUVEAUX MOBILIERS / NEW FURNITURE

LOCAUX S-725, S-726, S-727, S-728 ET S-729
ZONES DE COLLABORATIONS
NOUVEAUX MOBILIERS / NEW FURNITURE

LOCAL S-733
SALLE POLYVALENTE
NOUVEAUX MOBILIERS / NEW FURNITURE

LOCAL S-734 ET S-735
ZONES DE COLLABORATION
NOUVEAUX MOBILIERS

SECTEUR SUD
FAUTEUILS ERGONOMIQUES POUR POSTES DE TRAVAIL
NOUVEAUX MOBILIERS / NEW FURNITURE

QUANTITÉS TOTALES CAT 6 FORMATION

→TABLE DE FORM. ESCAMOTABLE AVEC PAN. DE MOD 24" X 60"..... 13
→TABLE DE FORM. ESCAMOTABLE AVEC PAN. DE MOD 24" X 36"..... 27

A

SECTEUR ACCUEIL

LOCAL A-700
AIRE D'ATTENTE
NOUVEAUX MOBILIERS / NEW FURNITURE

LOCAL A-702
ACCUEIL ET COURRIER
NOUVEAUX MOBILIERS / NEW FURNITURE

LOCAL A-703
SALLE DE FORMATION
NOUVEAUX MOBILIERS / NEW FURNITURE
→TABLE 24" X 60" ESCAMOTABLES À LA VERTICALE AVEC:
*FERMEUSE DE MODESTY
*2 PATTES SUR ROULETTES BLOQUABLES / 13
24" X 60" FOLDING TABLE WITH
*MODESTY PANEL
*2 LEGS WITH LOCKING WHEELS

LOCAL A-704 ET 705
SALLES DE FORMATION
NOUVEAUX MOBILIERS / NEW FURNITURE
→TABLE 24" X 36" ESCAMOTABLES À LA VERTICALE AVEC:
*FERMEUSE DE MODESTY
*2 PATTES SUR ROULETTES BLOQUABLES / 27
24" X 36" FOLDING TABLE WITH
*MODESTY PANEL
*2 LEGS WITH LOCKING WHEELS

LOCAL A-706
BUREAU DES SOUMISSIONS
NOUVEAUX MOBILIERS / NEW FURNITURE

LOCAL A-707
OUVERTURE DES SOUMISSIONS
NOUVEAUX MOBILIERS / NEW FURNITURE

LOCAL A-708
SALLE DE RENCONTRE
NOUVEAUX MOBILIERS / NEW FURNITURE

LOCAL A-709 ET A-710
SALLES DE RENCONTRE
NOUVEAUX MOBILIERS / NEW FURNITURE

ECH: 1/175 XP

CATÉGORIE 6
SALLES DE FORMATION

C

SECTEUR CENTRAL

LOCAUX C-701 ET C-703
ZONES DE COLLABORATION
NOUVEAUX MOBILIERS / NEW FURNITURE

LOCAL C-702
COIN CUISINETTE
NOUVEAUX MOBILIERS / NEW FURNITURE

LOCAUX C-704 ET C-706
SALLES DE RENCONTRE
NOUVEAUX MOBILIERS / NEW FURNITURE

LOCAL C-709
SALLE DE CONFÉRENCE
MOBILIERS EXISTANTS / EXISTING FURNITURE
NOUVEAUX MOBILIERS / NEW FURNITURE

MOBILIER EXISTANT DÉPLACÉ À RÉUTILISER

LOCAL C-711
JURICOMPTABLE
MOBILIERS EXISTANTS À COMPLÉTER / EXISTING FURNITURE TO BE COMPLETED
NOUVEAUX / NEW
NOUVEAUX MOBILIERS / NEW FURNITURE

LOCAL C-712
SALLE DE RENCONTRE
NOUVEAUX EXISTANTS / EXISTING FURNITURE

LOCAL C-713
LITIGE
NOUVEAUX MOBILIERS / NEW FURNITURE

LOCAL C-715
SALLES SÉCURE
NOUVEAUX MOBILIERS / NEW FURNITURE

LOCAL C-714 ET C-716
SALLES DE RENCONTRE DIVISIBLES
NOUVEAUX MOBILIERS / NEW FURNITURE

LOCAL C-717
SALLE DE RENCONTRE
NOUVEAUX MOBILIERS / NEW FURNITURE

LOCAL C-718
COMPTOIR SPC
MOBILIERS EXISTANTS À RÉUTILISER/ EXISTING FURNITURE TO BE REUSED
NOUVEAUX ÉLÉMENTS POUR COMPLÉTER / NEW ITEMS TO COMPLETE
NOUVEAUX MOBILIERS / NEW FURNITURE

LOCAL C-721
ENTREPOT
NOUVEAUX MOBILIERS / NEW FURNITURE
MOBILIERS EXISTANTS À RÉUTILISER/ EXISTING FURNITURE TO BE REUSED

LOCAUX C-722 ET C-723
SALLES RH
NOUVEAUX MOBILIERS / NEW FURNITURE

E

SECTEUR EST - ESPACE OUVERT

SECTEUR EST
STATIONS DE TRAVAIL INDIVIDUELLES
NOUVEAUX MOBILIERS / NEW FURNITURE

SECTEUR SUD
STATIONS DE TRAVAIL INDIVIDUELLES TOTALEMENT AJUSTABLES
NOUVEAUX MOBILIERS / NEW FURNITURE

SECTEUR EST
FAUTEUILS-ISOLOIRS
NOUVEAUX MOBILIERS / NEW FURNITURE

SECTEUR EST
ENSEMBLE DE 10 STATIONS DE TYPE "BENCHING"
NOUVEAUX MOBILIERS / NEW FURNITURE

SECTEUR EST
ENSEMBLE DE 4 STATIONS DE TYPE "BENCHING"
NOUVEAUX MOBILIERS / NEW FURNITURE

SECTEUR EST
STATIONS DE TRAVAIL DE TYPE "COCON"
NOUVEAUX MOBILIERS / NEW FURNITURE

SECTEUR EST
FAUTEUILS ERGONOMIQUES POUR POSTES DE TRAVAIL
NOUVEAUX MOBILIERS / NEW FURNITURE

SECTEUR EST - LOCAUX FERMÉS

LOCAUX E-701, E-707 ET E-712
SALLES DE RÉFLEXION
NOUVEAUX MOBILIERS / NEW FURNITURE

LOCAL E-702
SALLE DE RENCONTRE
NOUVEAUX MOBILIERS / NEW FURNITURE

LOCAL E-703
SALLE DE RENCONTRE
NOUVEAUX MOBILIERS / NEW FURNITURE

LOCAL E-704
COIN CUISINETTE–BISTRO
NOUVEAUX MOBILIERS / NEW FURNITURE

LOCAL E-705
SALLE DE RENCONTRE
NOUVEAUX MOBILIERS / NEW FURNITURE

LOCAL E-706
SALLE DE RENCONTRE
NOUVEAUX MOBILIERS / NEW FURNITURE

LOCAL E-709
ZONE DE COLLABORATION
NOUVEAUX MOBILIERS / NEW FURNITURE

LOCAUX E-710 ET E-714
ZONES DE COLLABORATION
NOUVEAUX MOBILIERS / NEW FURNITURE

LOCAUX E-711
ZONES DE COLLABORATION
NOUVEAUX MOBILIERS / NEW FURNITURE

LOCAUX E-716
ZONES DE COLLABORATION
NOUVEAUX MOBILIERS / NEW FURNITURE

LOCAL E-718
LOCAL RH
NOUVEAUX MOBILIERS / NEW FURNITURE

LOCAL E-718
COLLABORATION RH
NOUVEAUX MOBILIERS / NEW FURNITURE

AutoCAD

Travaux publics et Services gouvernementaux Canada
Direction générale des biens immobiliers
Région du Québec

Public Works and Government Services Canada
Real Property branch
Quebec region

Canada

révisions / revisions		date

A no. du détail / *detail no.*
B no.de la feuille–où détail exigé / *sheet no. – where detail required*
C no. de la feuille–où détaillé / *sheet no. – where detailed*

Projet / *Project*

NOM DU CLIENT
CLIENT NAME

Adresse

TITRE DU PROJET

PROJECT NAME

Dessin / *Drawing*

ARCHITECTURE
ARCHITECTURE

SOUS-TITRE FRANÇAIS

SUBTITLE ENGLISH

Conçu par / *Designed by*
Date
Dessiné par / *Drawn by*
Date
Approuvé par / *Approved by*
Date
Soumission / *Tender*
Gestionnaire de projet TPSGC / *PWGSC Project Manager*
No de projet / *Project number*
No de projet / *Project number*
TPSGC / *PWGSC Client*
Client
Nom du fichier / *File name*
No de classement / *File no*
No de plan ou dessin / *File name*
No feuille / *Sheet no*
A01/XX