



NOTE 1: LES PROFILS DE ROC SONT APPROXIMATIFS
 NOTE 1: ROCK PROFILES ARE APPROXIMATE
 NOTE 2: INSTALLER LES ANODES SACRIFICIELLES COTE TERRE DES PIEUX
 NOTE 2: INSTALL SACRIFICIAL ANODE ON LAND SIDE OF PILES

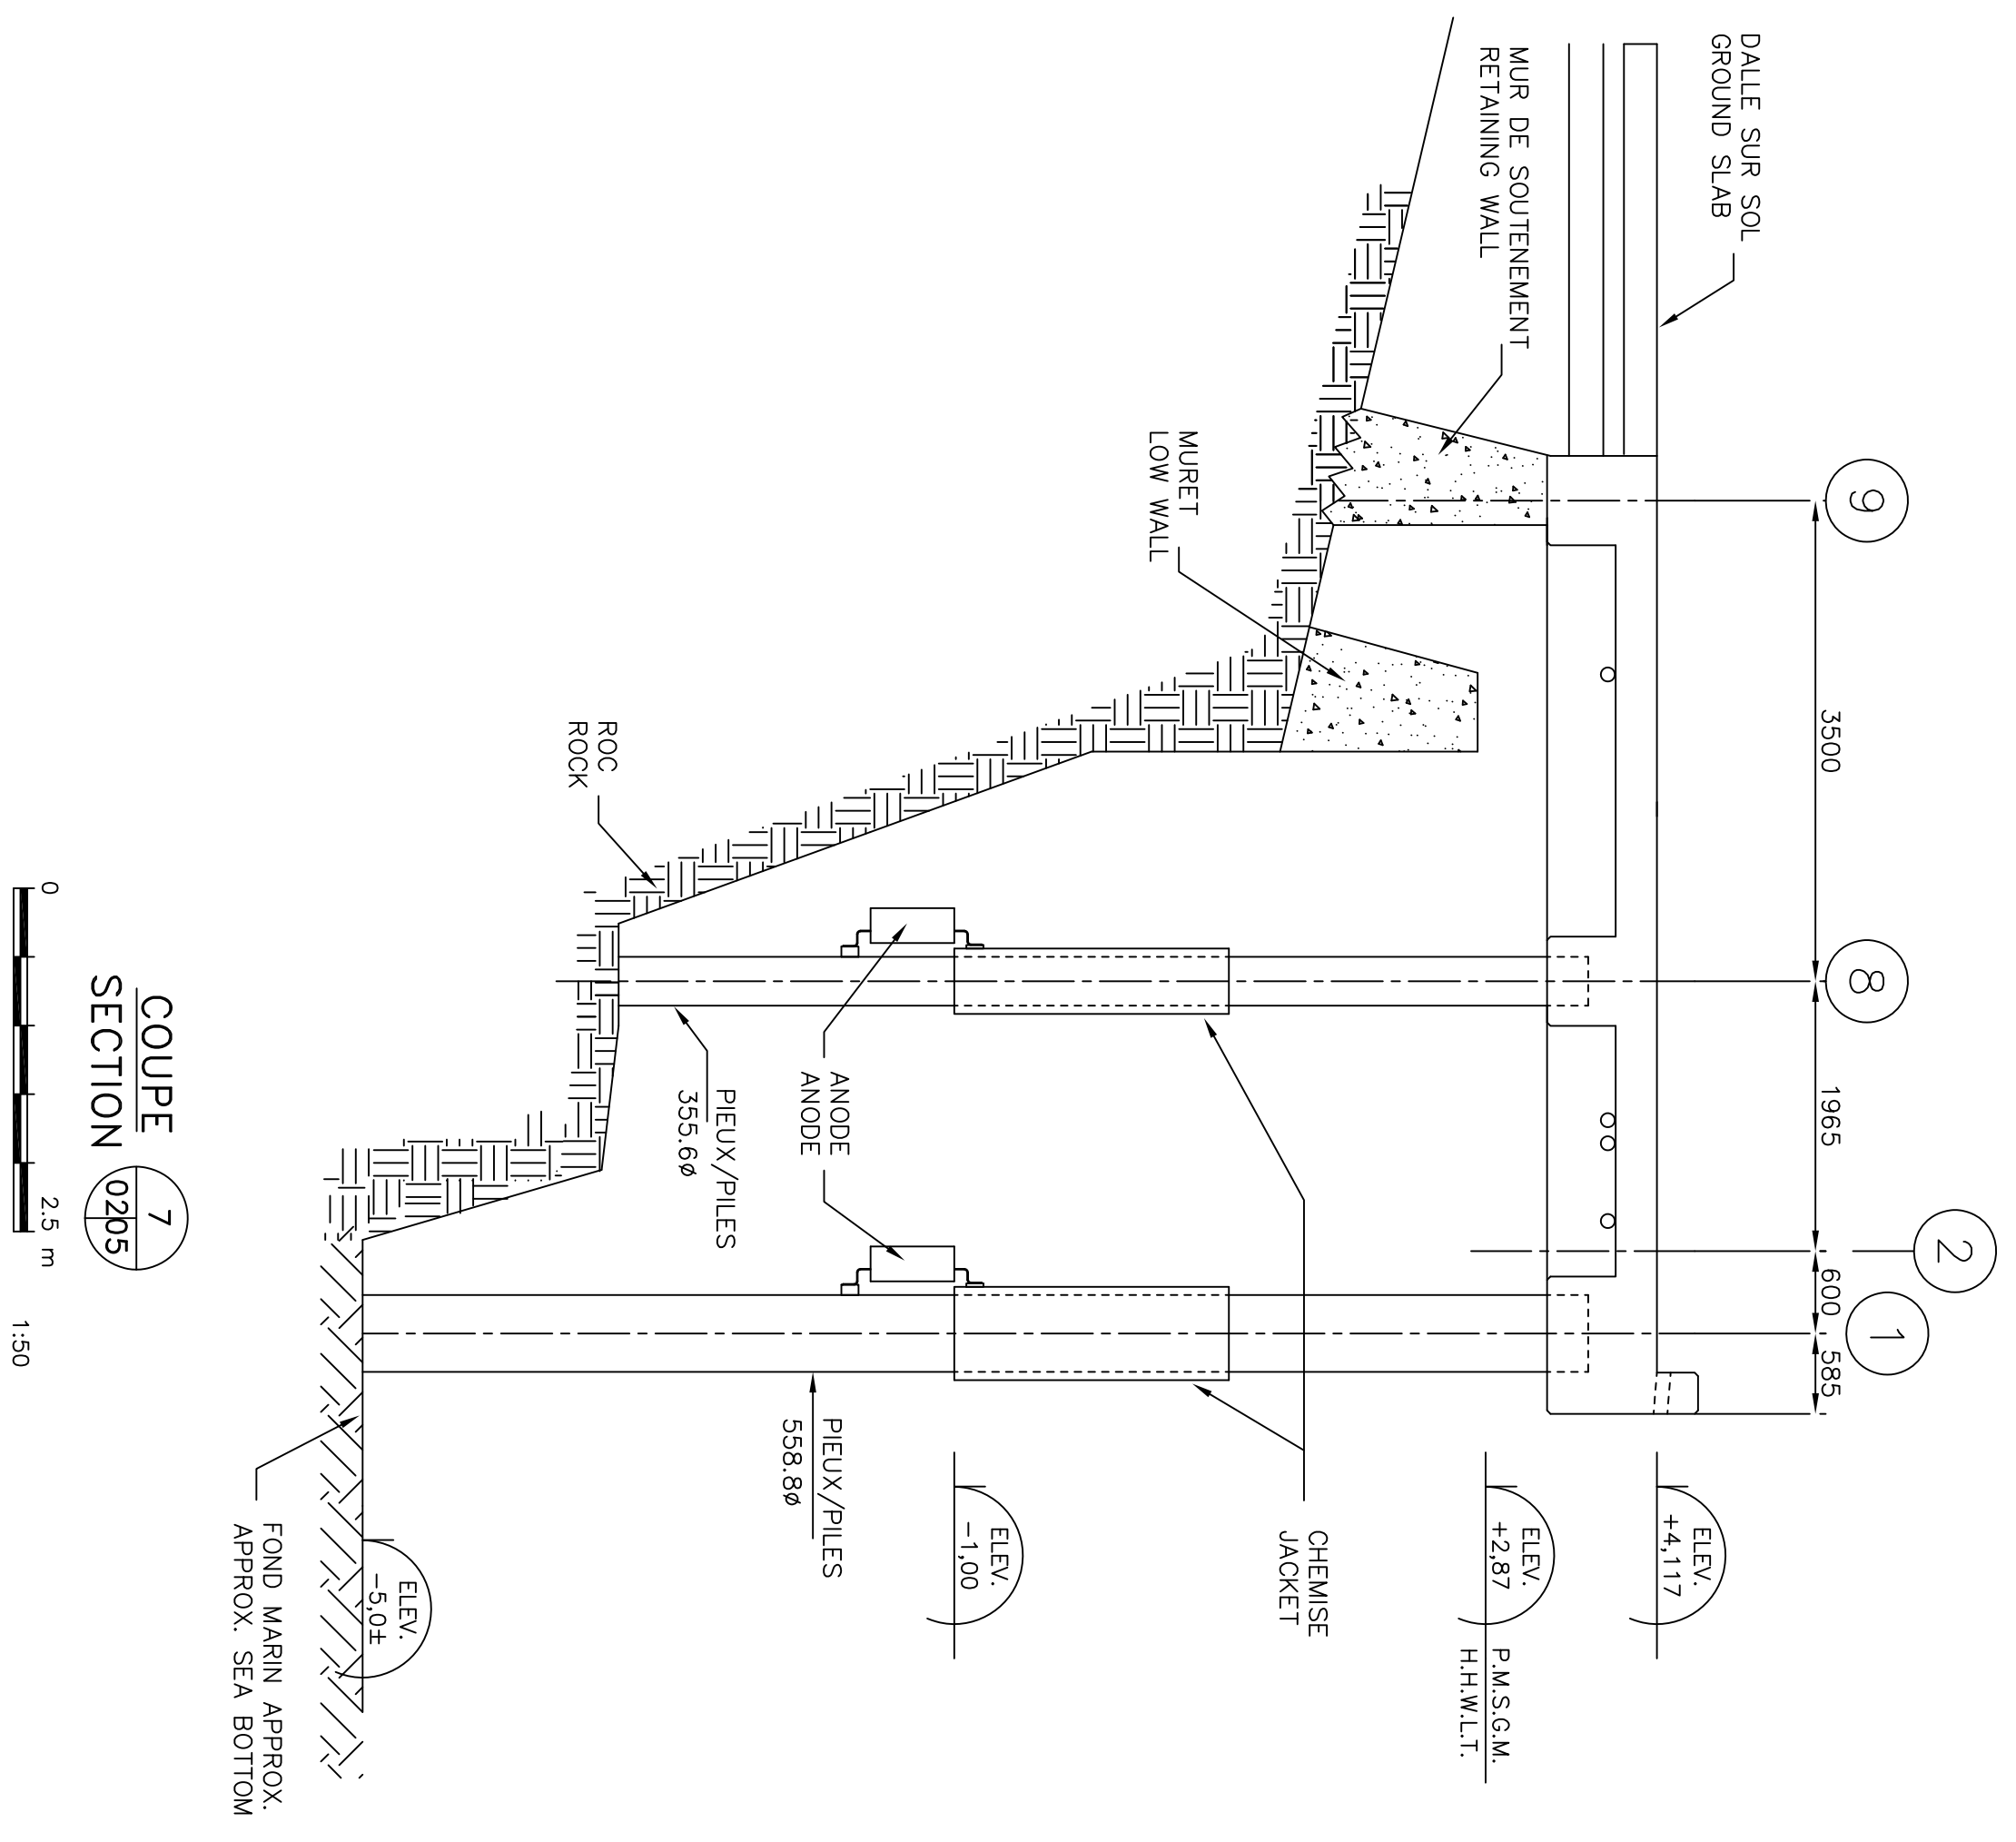

NOTE 1: LES PROFILS DE ROC SONT APPROXIMATIFS
 NOTE 1: ROCK PROFILES ARE APPROXIMATE
 NOTE 2: INSTALLER LES ANODES SACRIFICIELLES COTE TERRE DES PIEUX
 NOTE 2: INSTALL SACRIFICIAL ANODE ON LAND SIDE OF PILES

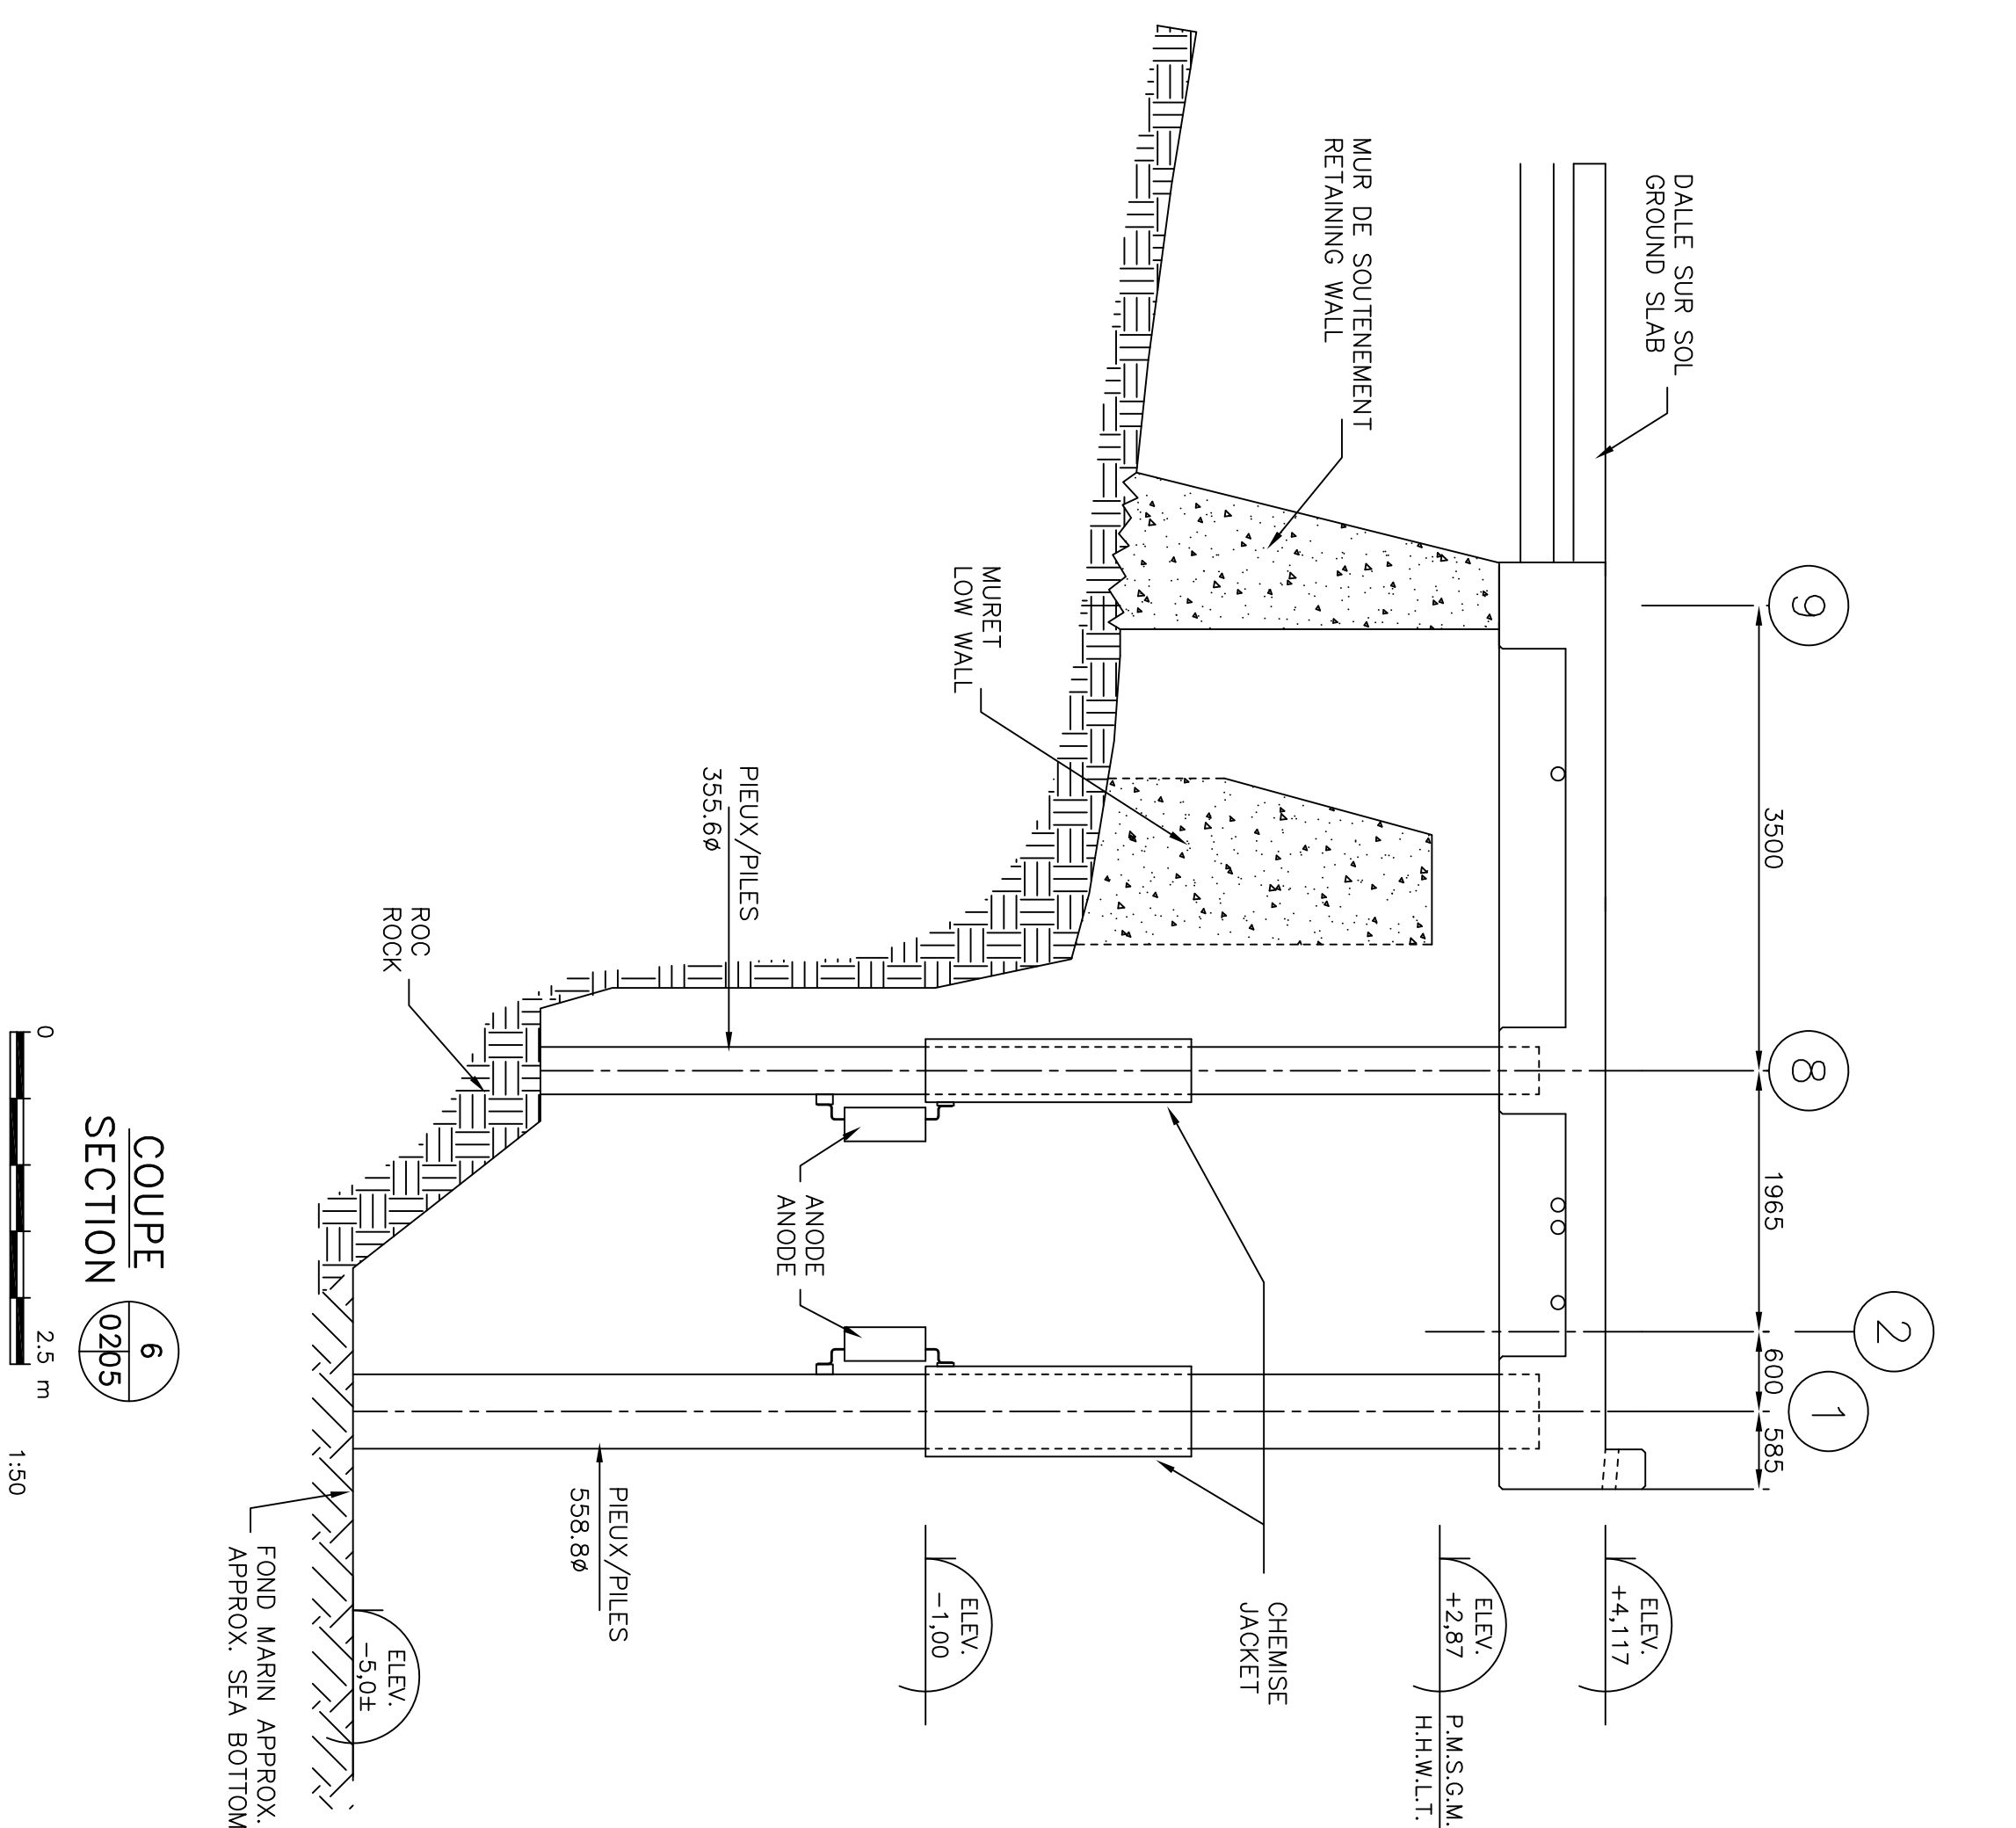

SMQ
 SERVICES METALLURGIQUES DU QUÉBEC LTÉE
 765 RUE DE L'ÉGLISE
 SAINT-ROUALD (Q) CANADA G8W 5M6
 TEL.: 418 210-3600

LES MESURES SUR LES PLANS
 DES PROFILS APPROXIMATIFS
 DOIVENT ÊTRE VÉRIFIÉS SUR PLACE
 PAR L'ENTREPRENEUR.
 AVANT DE COMMENCER LES
 TRAVAUX, LE PROPRIÉTAIRE
 CONSOLENSER MESURER AVANT DE
 COUPER TOUTE PIÈCE.
 THE MEASUREMENTS INDICATED ON
 THE PLANS ARE APPROXIMATE AND
 SHOULD BE CHECKED ON THE SITE
 BY THE CONTRACTOR.
 BEFORE STARTING THE WORKS,
 CHECK ACCORDINGLY, AND MEASURE
 ADEQUATELY BEFORE CUTTING ANY
 COMPONENT.

01	POUR/POUR SOUMISSION	C.C.	2017-03-28
02	Reliure	Par/BY	Date
A	A: Nouveau dessin		
B	B: Finition sur demande le détail est défini		
C	C: Finition sur demande le détail est dessiné		

Tous les modifications sont de la responsabilité de
 l'entrepreneur.

PROTECTION CATHODIQUE
 COUPES
 CATHODIC PROTECTION
 SECTIONS

RIVIERE-AU-TONNERRE
 CO. MANICOUAGAN P.O.

Dessiné par	GEORGE CALVAIRE Ing.	Date	2016-11-10
Approuvé par	GEORGE CALVAIRE Ing.	Date	2016-11-10
Client	RENAUD BLODEAU	Date	2016-11-14
Projet	GEORGE CALVAIRE Ing.	Date	2016-11-18
No. d'atelier	721981	No. de plan	06/00
No. de plan	PPB16-3760-P01-01		