

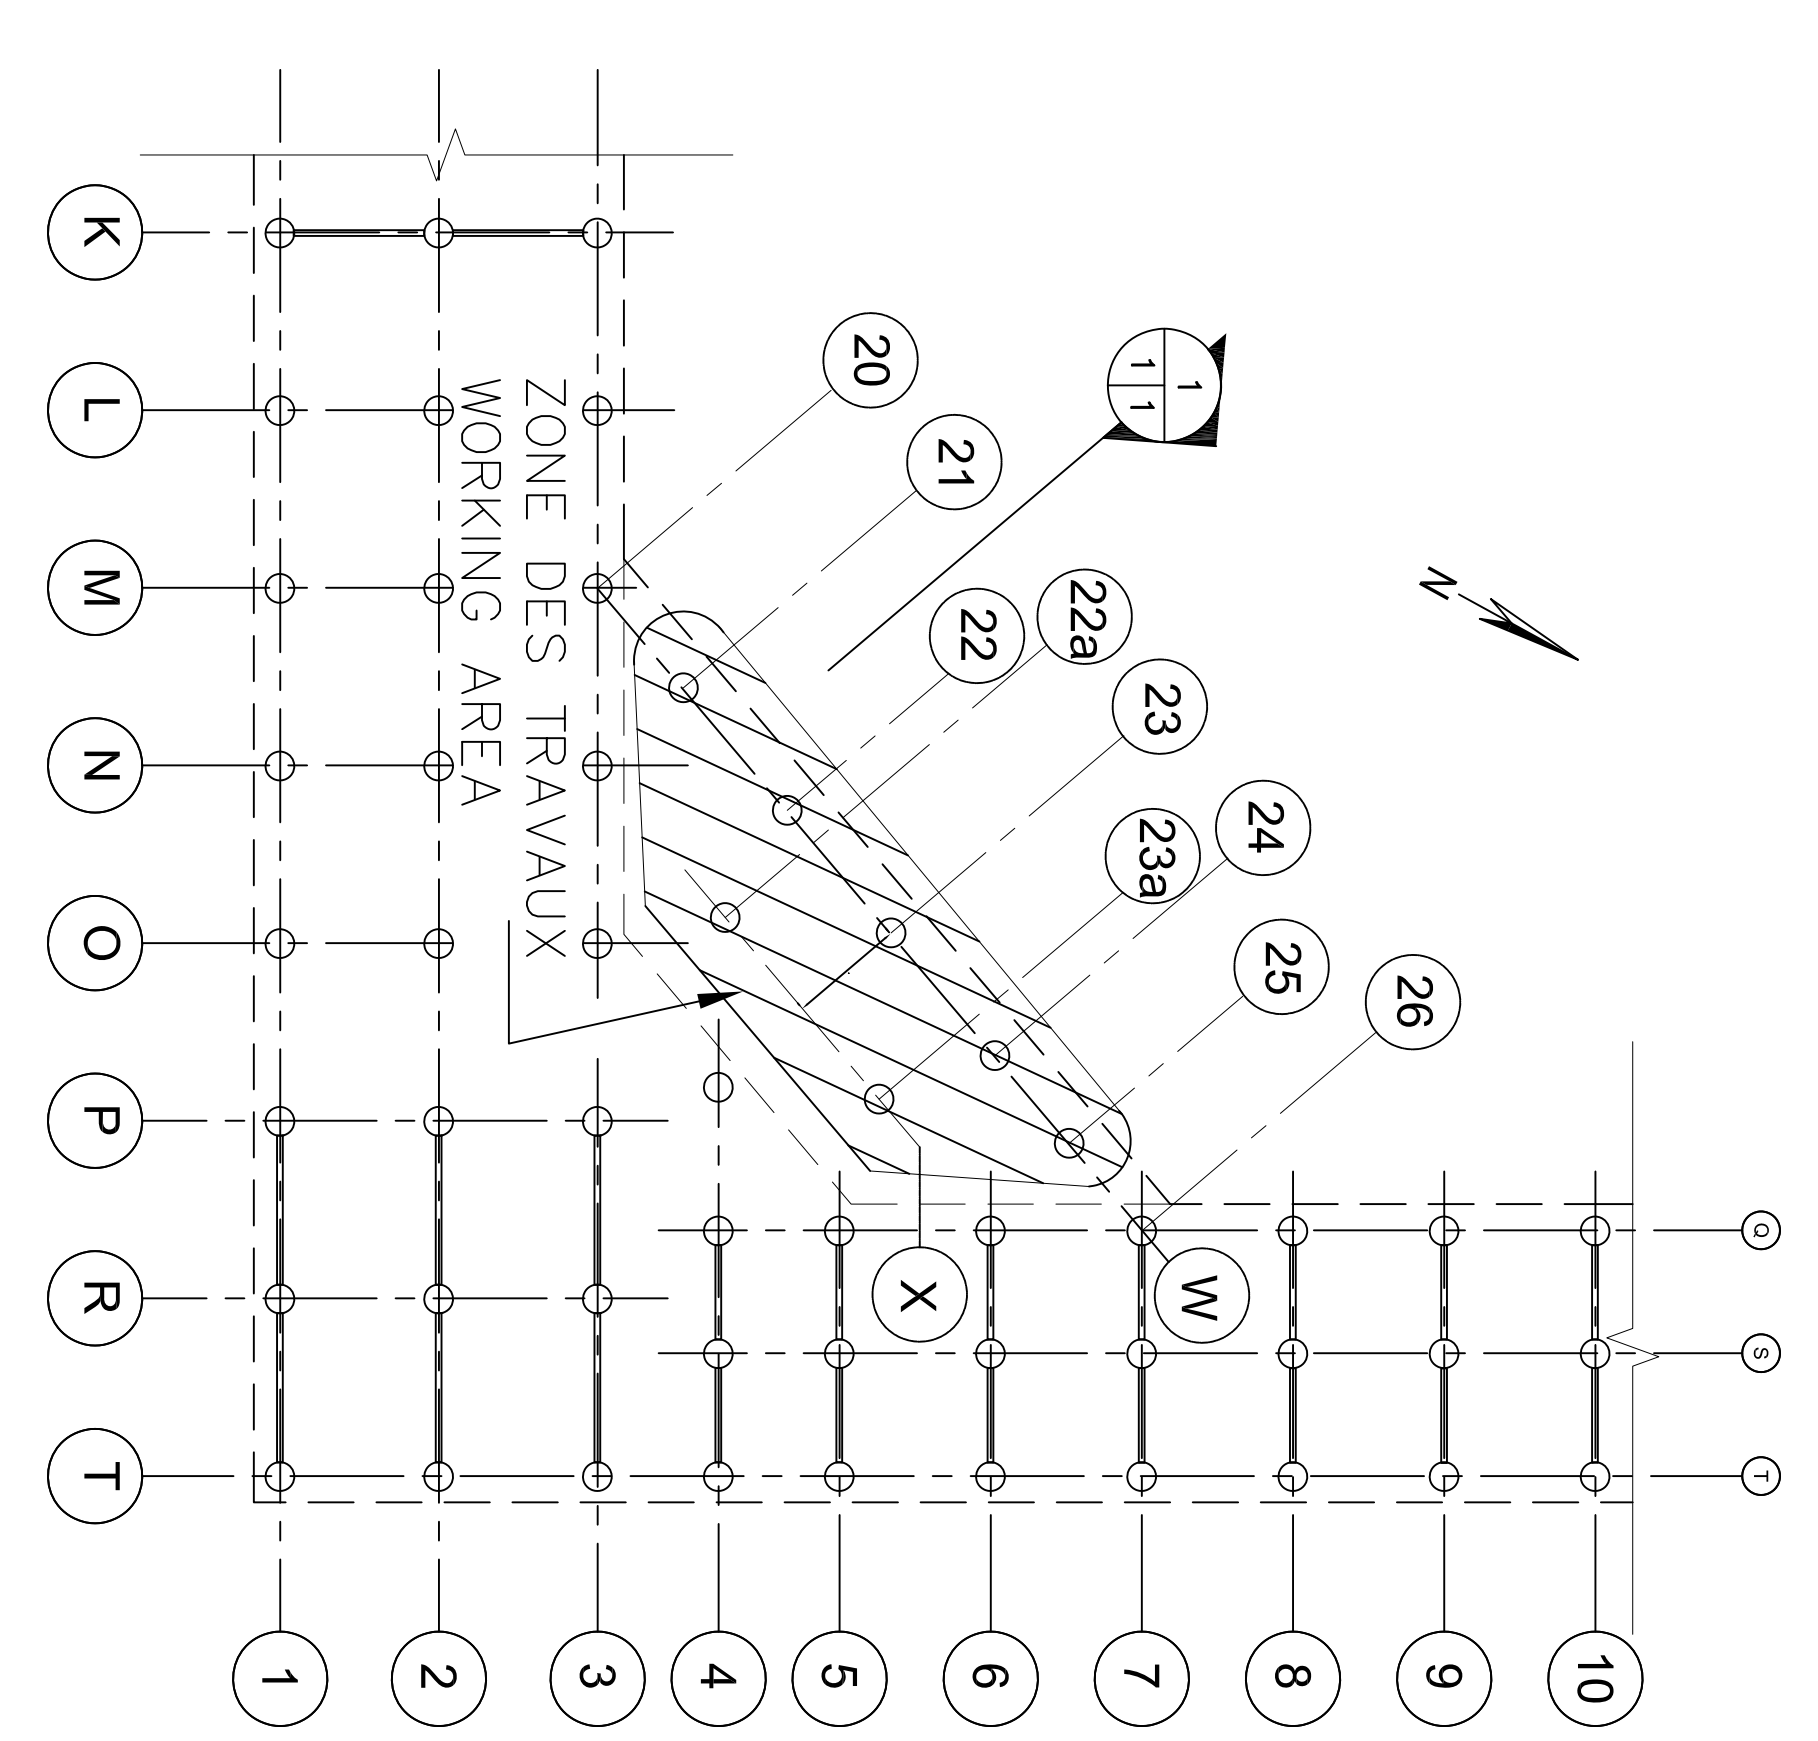
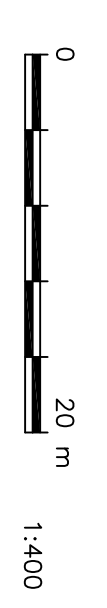


VUE EN PLAN-LOCALISATION  
PLAN VIEW-LOCATION

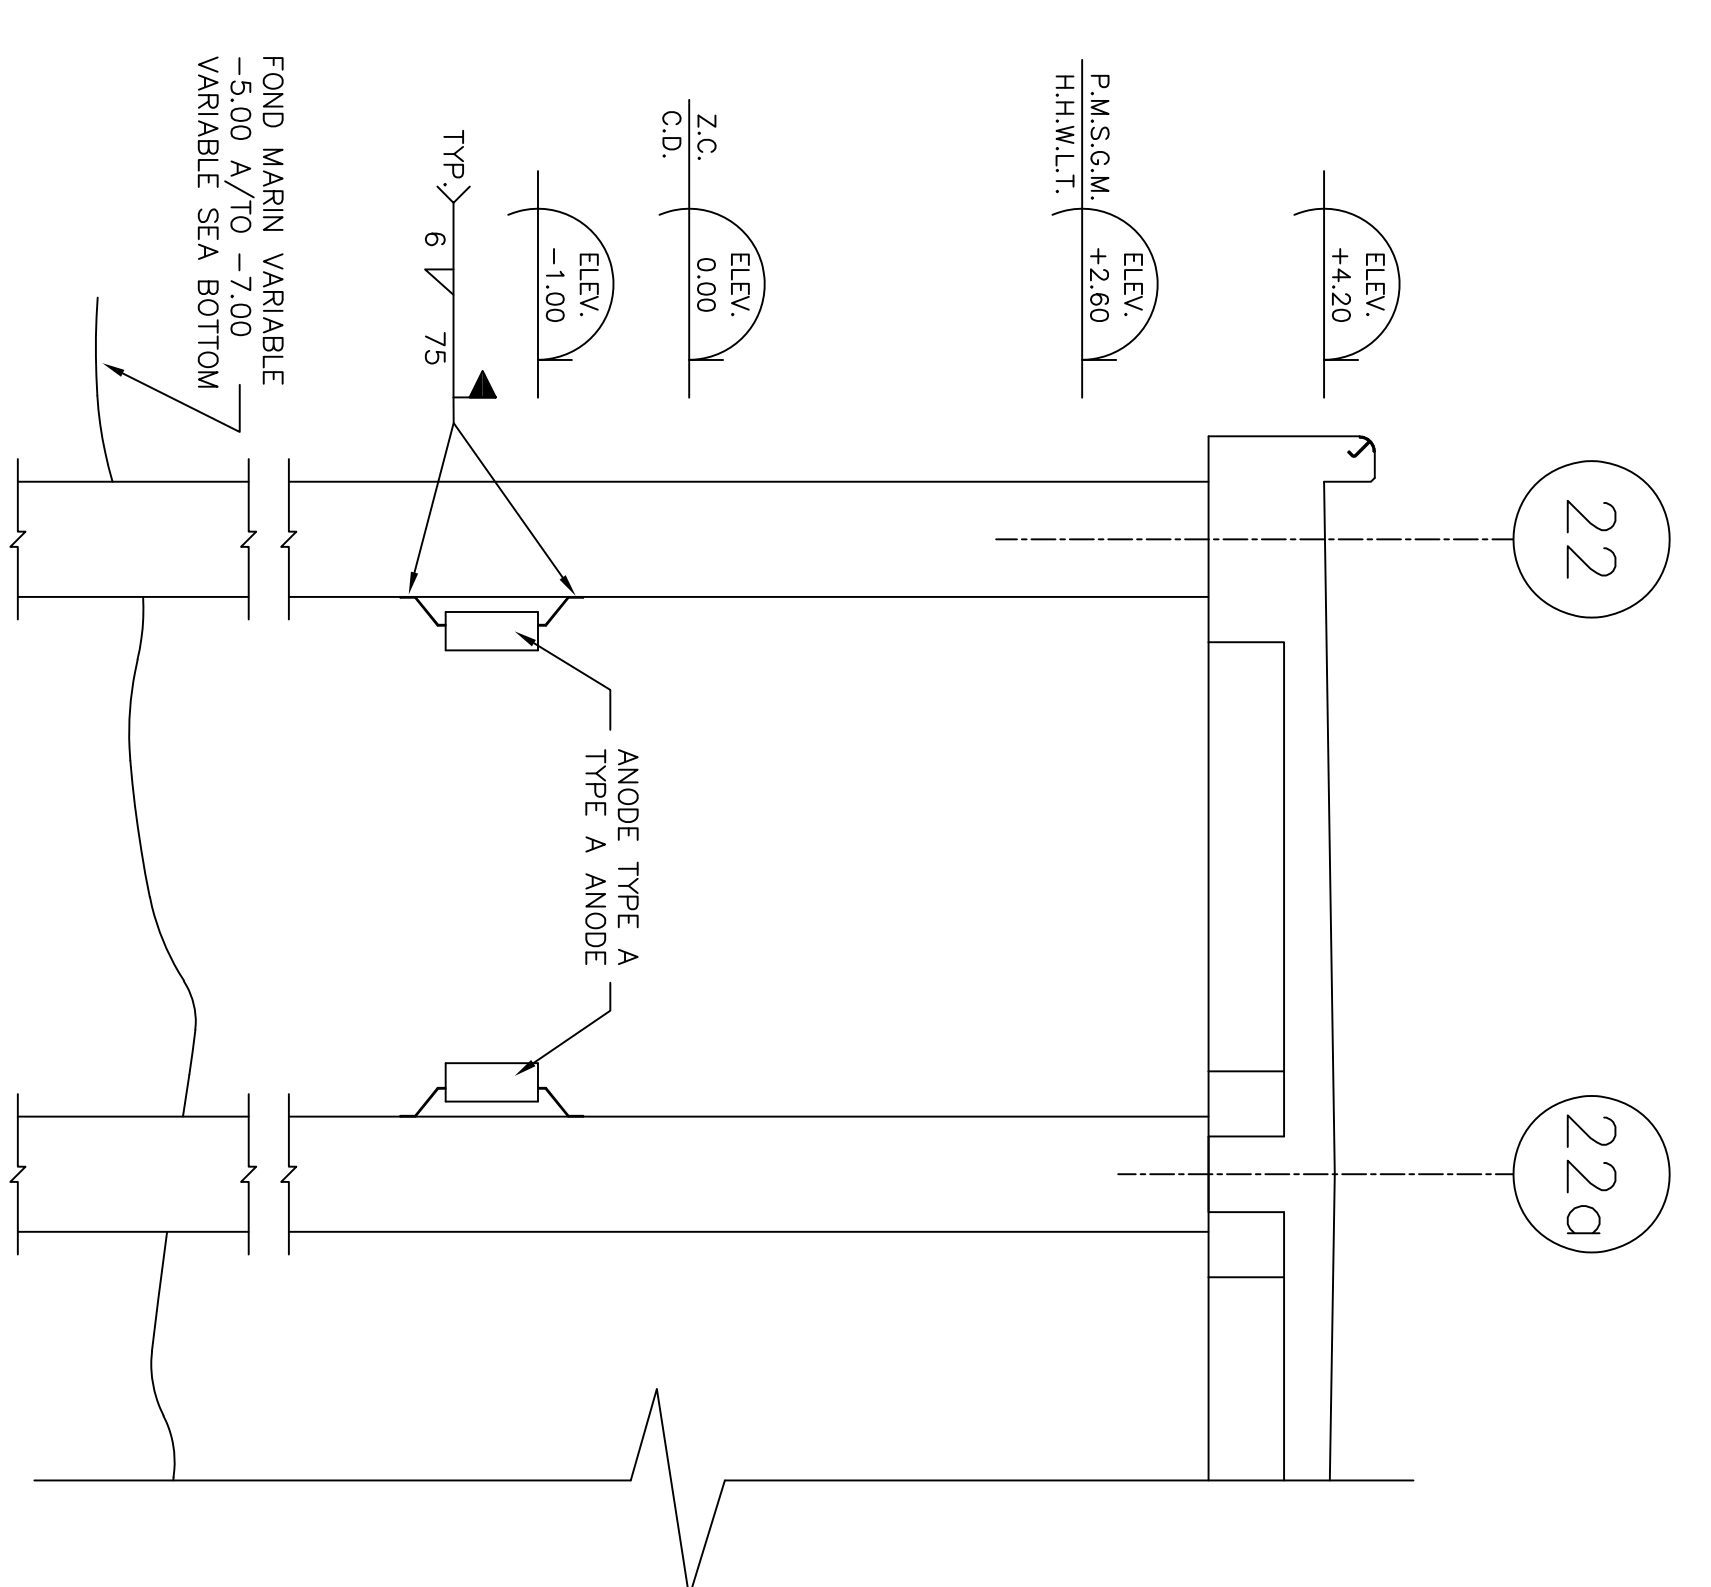


VUE EN PLAN  
PLAN VIEW

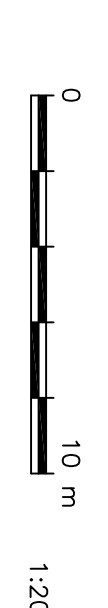


LOCALISATION DES ANODES SUR LES PIELIX  
LOCALISATION OF THE ANODES ON THE PILES

AUQUE ESCALE / NO SCALE

EMBOÛTS D'INSTALLATION ANODES		INSTALLATION LOCATIONS	
21-W	22a-X		
23-W	23a-X		
24-W			
25-W			

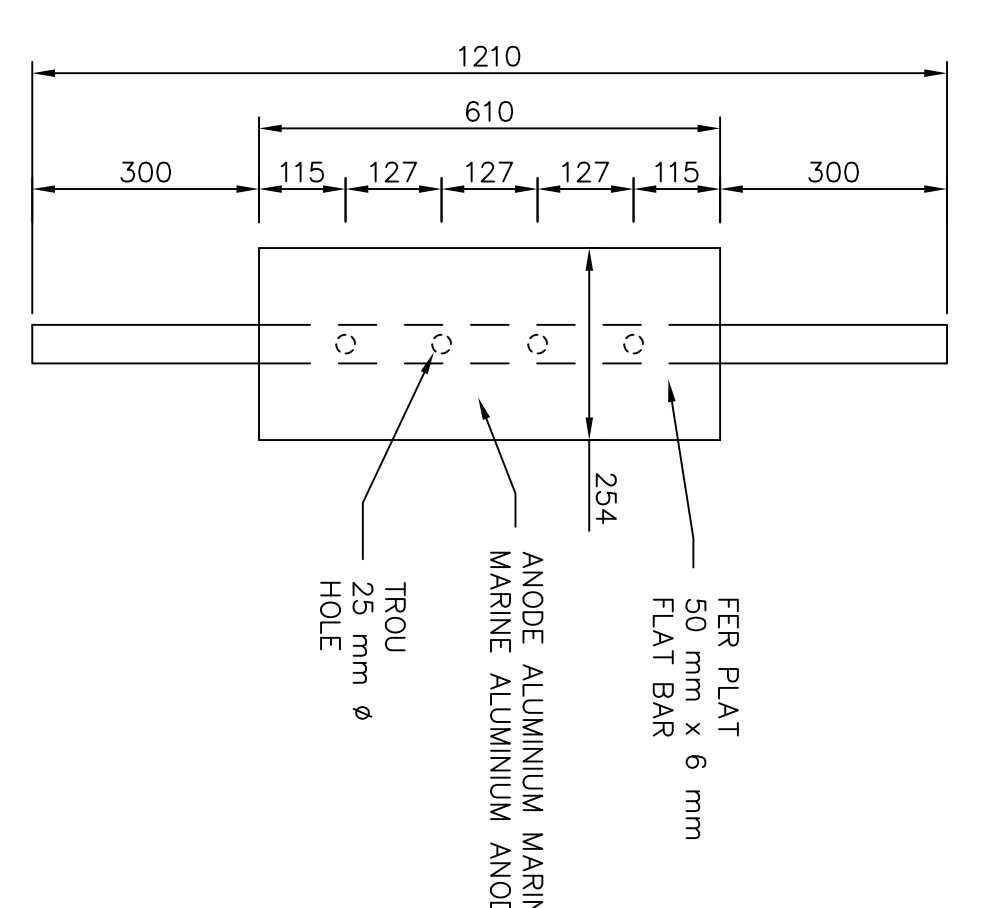

VUE EN ELEVATION DE L'ANODE  
ELEVATION VIEW OF THE ANODE

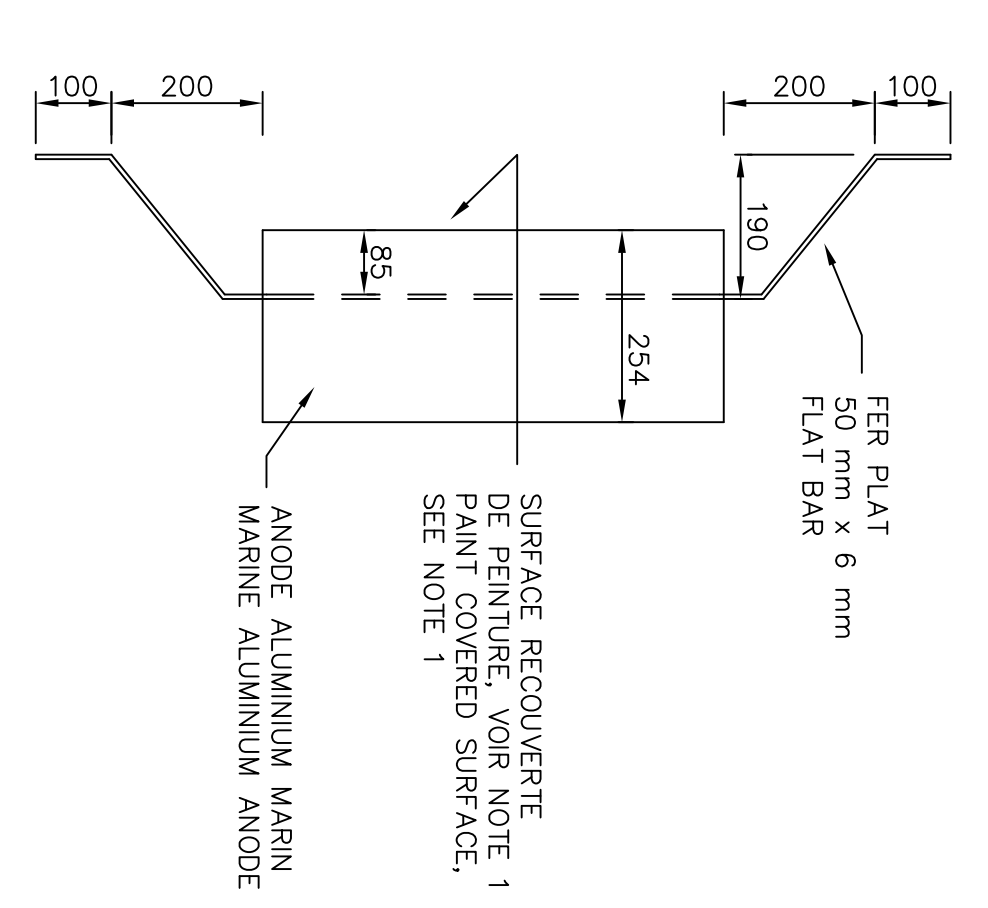

VUE LATÉRALE DE L'ANODE  
SIDE VIEW OF THE ANODE

DETAILS DE L'ANODE TYPE A  
DETAILS OF TYPE A ANODE

AUQUE ESCALE / NO SCALE

DIMENSIONS ET POIDS NOMINAUX ANODES			
LONGUEUR	HAUTEUR	POIDS	
mm	mm	kg	
610	254	108,9	

NOTE 1: PEINTURE EPOXYDIQUE FOURNIR LA FICHE TECHNIQUE  
NOTE 1: EPOXY PAINT APPLICATION, COATING APPROBATION, BEFORE APPLICATION, FOR APPROVAL

**SMO**  
Services Métallurgiques du Québec Ltée  
705 rue de l'Église  
Saint-Fernand, Québec, G1W5K6, Canada  
Tel: (418) 210-9000, Cell: (418) 576-8797

LES MESURES SUR LES PLANS SONT APPROXIMATIVES ET ELLES NE SONT PAS GARANTIES SUR PLACE PAR L'ENTREPRENEUR.  
THE MEASUREMENTS INDICATED ON THE PLANS ARE APPROXIMATE AND SHOULD BE CHECKED ON THE SITE BY THE CONTRACTOR.

**MINIGAN**  
CÔTE-NORD  
HAVER DE PÊCHE

Revisé	Description	Par	Date
A	A: Nouveau détail		
B	B: Révisé sur demande le détail est dérivé		
C	C: Révisé sur demande le détail est dessiné		

Détails	
Conçu par:	GEORGE CALAVRE Ing.
Conçu par:	RENAUD BILCROU
Approuvé par:	GEORGE CALAVRE Ing.
Approuvé par:	GEORGE CALAVRE Ing.
No. dossier:	721186
No. dossier:	INDIQUES
No. dossier:	PPB17-3894-P01-01