



**RETURN BIDS TO:**  
**RETOURNER LES SOUMISSIONS À:**  
**Bid Receiving Public Works and Government**  
**Services Canada/Réception des soumissions**  
**Travaux publics et Services gouvernementaux**  
**Canada**  
**189 Prince William St Rm 405**  
**189, rue Prince William, pièce 405**  
**Saint-John, NB E2L 2B9**  
**Bid Fax: (506) 636-4376**

## **SOLICITATION AMENDMENT**

## **MODIFICATION DE L'INVITATION**

The referenced document is hereby revised; unless otherwise indicated, all other terms and conditions of the Solicitation remain the same.

Ce document est par la présente révisé; sauf indication contraire, les modalités de l'invitation demeurent les mêmes.

### **Comments - Commentaires**

Veuillez adresser toute demande de renseignements par écrit à l'attention de l'autorité contractante, Darlene Reay, soit par télécopieur ou par courriel à: darlene.reay@tpsgc.gc.ca.

**Vendor/Firm Name and Address**  
**Raison sociale et adresse du**  
**fournisseur/de l'entrepreneur**

**Issuing Office - Bureau de distribution**  
Saint John, NB (STJ)  
189 Prince William St., Rm 405  
189, rue Prince William, Pc 405  
St. John, NB E2L 2B9

<b>Title - Sujet</b> Grass Cutting #1	
<b>Solicitation No. - N° de l'invitation</b> W6837-180117/A	<b>Amendment No. - N° modif.</b> 005
<b>Client Reference No. - N° de référence du client</b> W6837-180117	<b>Date</b> 2017-06-08
<b>GETS Reference No. - N° de référence de SEAG</b> PW-\$STJ-008-4119	
<b>File No. - N° de dossier</b> STJ-7-40009 (008)	<b>CCC No./N° CCC - FMS No./N° VME</b>
<b>Solicitation Closes - L'invitation prend fin</b> <b>at - à 02:00 PM</b> <b>on - le 2017-06-13</b>	
<b>Time Zone</b> <b>Fuseau horaire</b> Atlantic Daylight Saving Time ADT	
<b>F.O.B. - F.A.B.</b> <b>Plant-Usine:</b> <input type="checkbox"/> <b>Destination:</b> <input checked="" type="checkbox"/> <b>Other-Autre:</b> <input type="checkbox"/>	
<b>Address Enquiries to: - Adresser toutes questions à:</b> Reay (STJ), Darlene	<b>Buyer Id - Id de l'acheteur</b> stj008
<b>Telephone No. - N° de téléphone</b> (902) 566-7518 ( )	<b>FAX No. - N° de FAX</b> (506) 636-4376
<b>Destination - of Goods, Services, and Construction:</b> <b>Destination - des biens, services et construction:</b>	

**Instructions: See Herein**

**Instructions: Voir aux présentes**

<b>Delivery Required - Livraison exigée</b>	<b>Delivery Offered - Livraison proposée</b>
<b>Vendor/Firm Name and Address</b> <b>Raison sociale et adresse du fournisseur/de l'entrepreneur</b>	
<b>Telephone No. - N° de téléphone</b> <b>Facsimile No. - N° de télécopieur</b>	
<b>Name and title of person authorized to sign on behalf of Vendor/Firm</b> <b>(type or print)</b> <b>Nom et titre de la personne autorisée à signer au nom du fournisseur/</b> <b>de l'entrepreneur (taper ou écrire en caractères d'imprimerie)</b>	
<b>Signature</b>	<b>Date</b>

Les changements suivants aux documents d'appel d'offres entrent en vigueur immédiatement.

## DEVIS


### 1. TABLE DES MATIÈRES – Section 00 01 11 – Liste des schémas

Supprimer:

L-G2-9301/237-107 Plan du site - Zone K (CTSE1) Zone L (CTSE2)

Et remplacer par:

L-G2-9301/237-107 Addendum #1 Site Plan – K Zones (RTA#1) L Zone (RTA#2)  
jointe

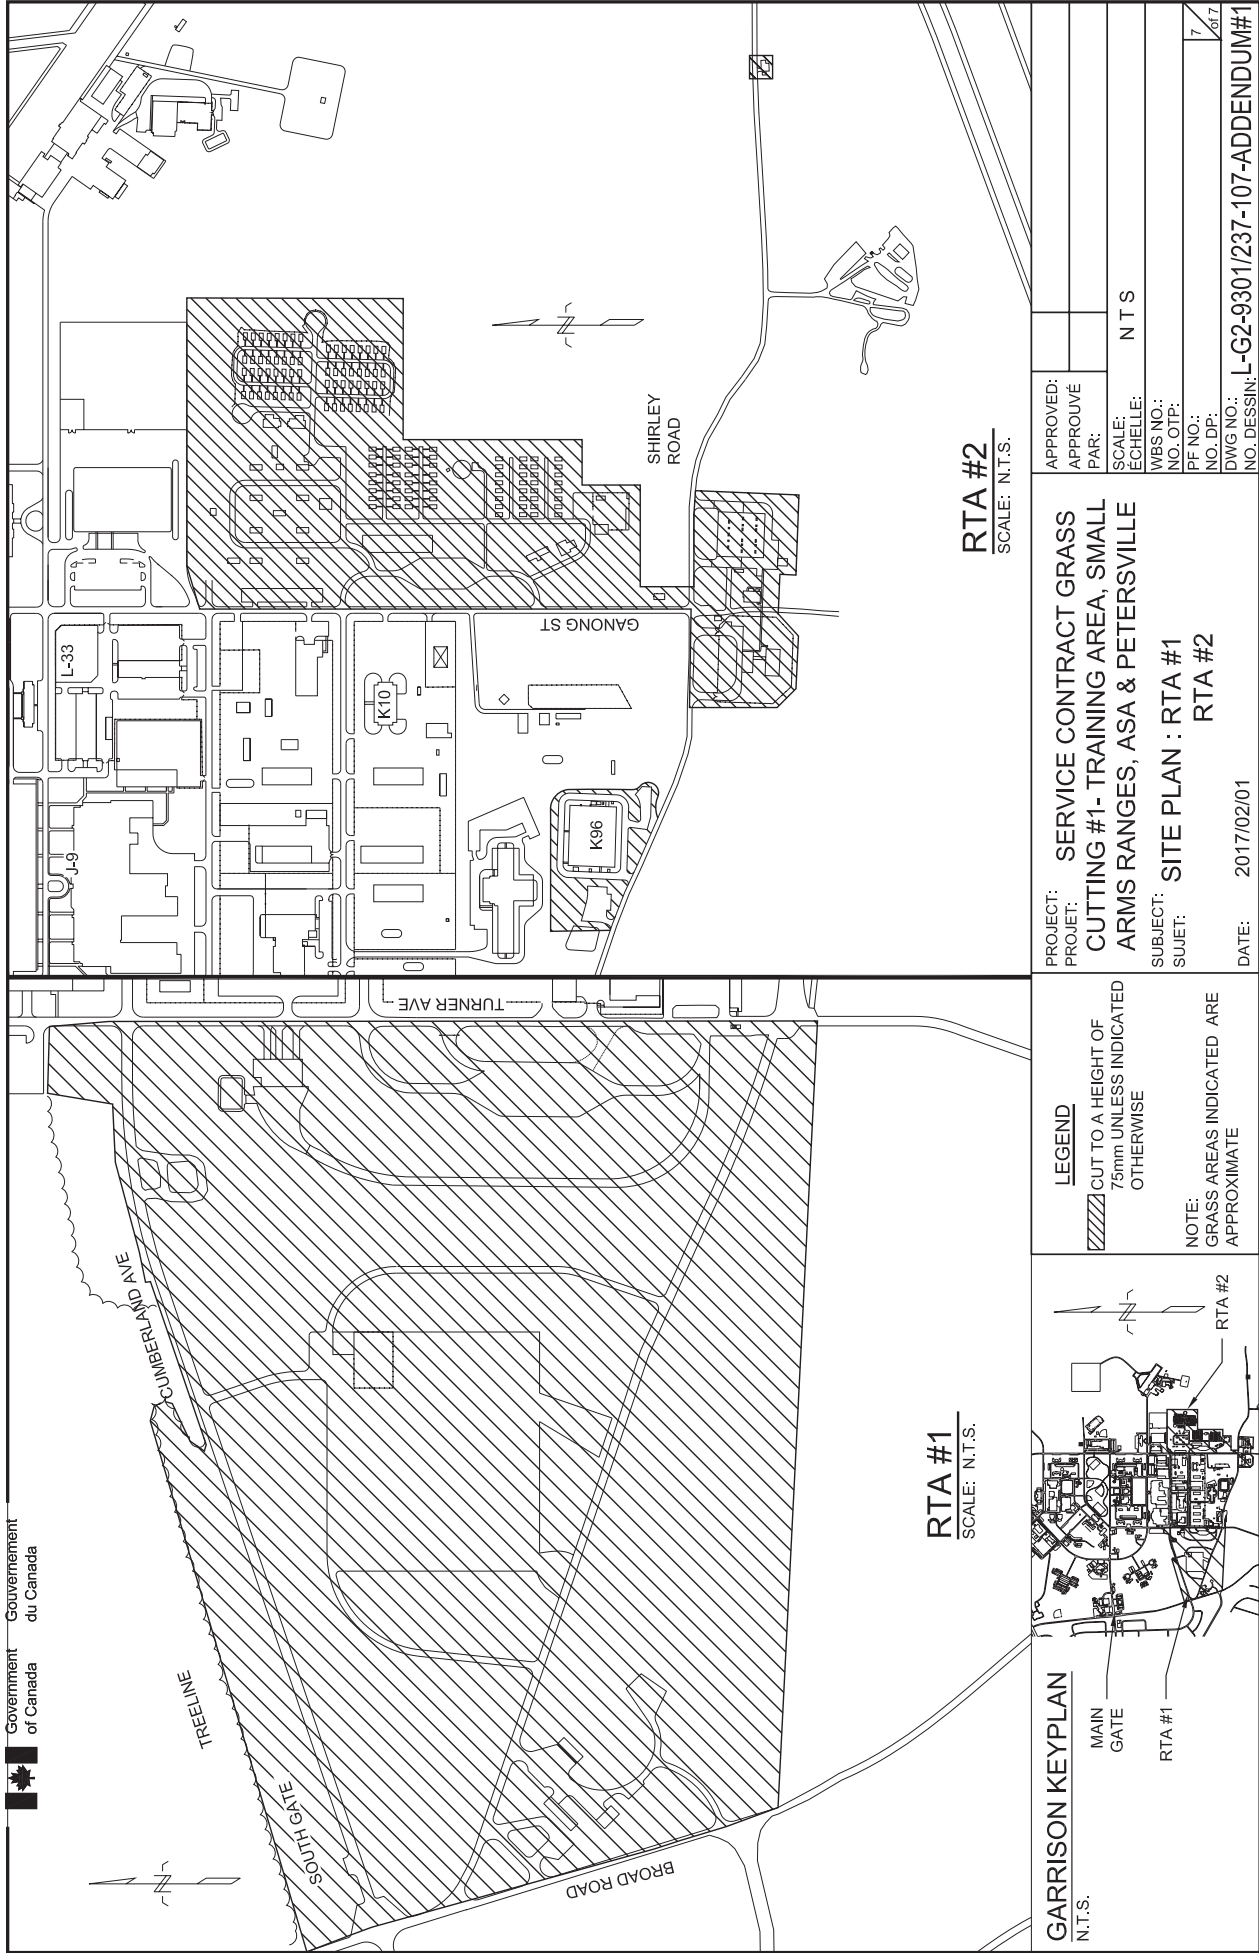

RTA #1  
SCALE: N.T.S.

RTA #2  
SCALE: N.T.S.

GARRISON KEYPLAN  
N.T.S.



LEGEND

CUT TO A HEIGHT OF  
75mm UNLESS INDICATED  
OTHERWISE

NOTE:  
GRASS AREAS INDICATED ARE  
APPROXIMATE

PROJECT: SERVICE CONTRACT GRASS  
CUTTING #1- TRAINING AREA, SMALL  
ARMS RANGES, ASA & PETERSVILLE  
SUBJECT: SITE PLAN : RTA #1  
RTA #2

APPROVED: APPROUVE  
PAR: N T S  
SCALE: ECHELLE:  
WBS NO.:  
NO. OTP:  
PF NO.:  
NO. DP:

DATE: 2017/02/01

DWG NO.: L-G2-9301/237-107-ADDENDUM#1  
NO. DESSIN: 7/617