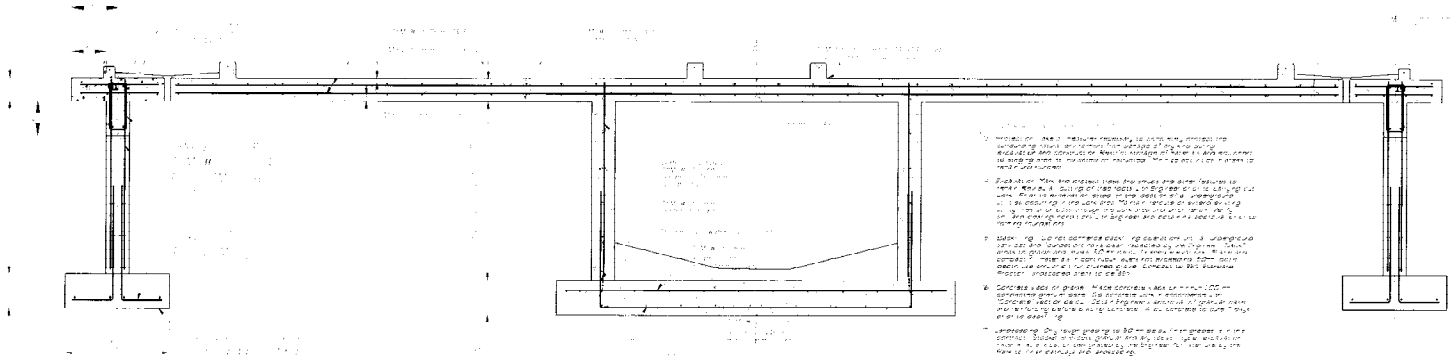

PLUMBING NOTES

PLUMBING FIXTURE SPECIFICATIONS

LONGITUDINAL VAULT & SLAB SECTION – 1
SCALE 1:20

ELECTRICAL SPECIFICATIONS

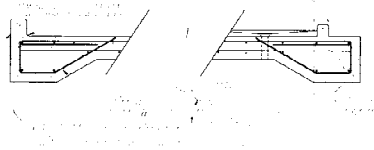

ALTERNATE SLAB EDGE SECTION
SCALE 1:20 (THICKENED PERIMETER SLAB EDGE)
(FOR LOCATIONS WITH WELL COMPACTED SOIL TYPES)

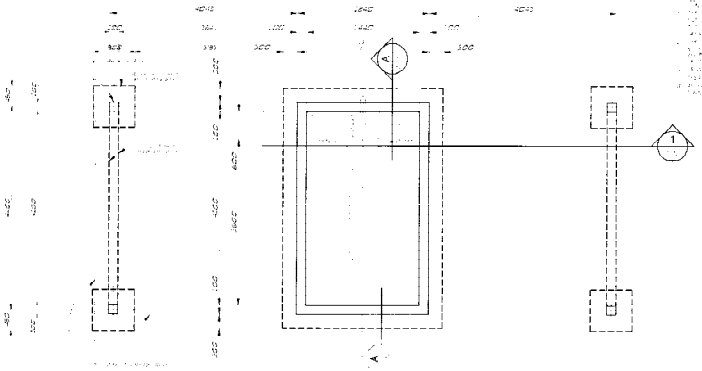

VAULT (HOLDING TANK) & FOUDATION PLAN
SCALE 1:50

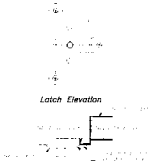

Typical Slide Latch Detail
Scale: 1 : 5

VIEW FROM OUTSIDE OF STALL

VIEW FROM INSIDE OF STALL

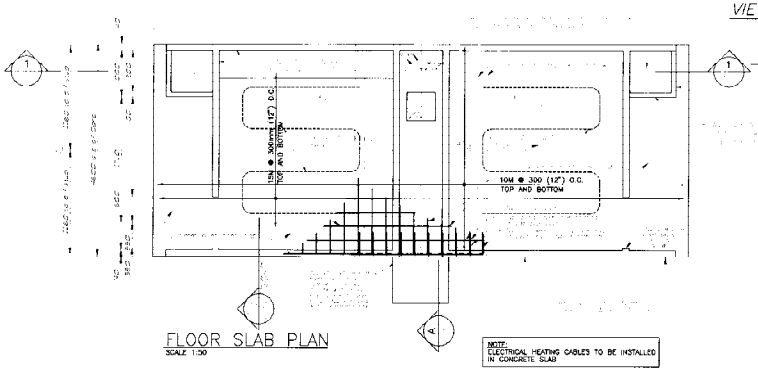

FLOOR SLAB PLAN
SCALE 1:50

4 1of2 Typical Accessible Toilet Stall and Door Hardware Installation Details
Typical in each Washroom

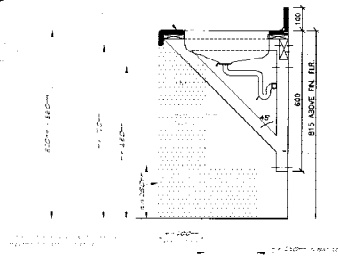

VANITY SECTION & CLEARANCE DETAIL
SCALE 1:10

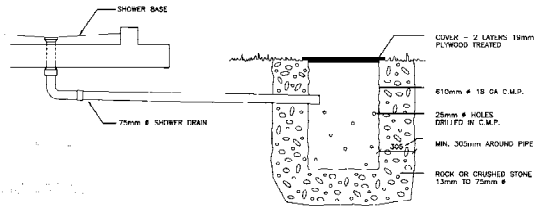

SOAK PIT & SHOWER DRAIN DETAIL
SCALE 1:20

No.	Date	Description	Drawn by Dessiné par	Approved Approuvé

Revision / Revision

A/B Detail number / Sheet number — A Numéro de detail / B Numéro de la feuille

Linear dimensions in millimetres — Dimensions linéaires en millimètres

Consultant's Name / Nom de l'expert-conseil

Eng. Stamp / Sceau de l'ingénieur

Public Works and Government Services Canada — Travaux publics et Services gouvernementaux Canada

Architecture and Engineering — Architecture et génie

Canada

Client/Client

Canadian Heritage — Patrimoine Canadien

Parks Canada — Parcs Canada

Western Region — Région de l'Ouest

Project title/Titre du projet

WASHROOM PROTOTYPE II
TRUSSED ROOF WOOD FRAME WALLS
FOR LONG BEACH LOCATION(S)
PACIFIC RIM NATIONAL PARK

Drawing title/Titre du dessin

VAULT (HOLDING TANK) & FOUNDATION PLAN
FLOOR SLAB PLAN
LONGITUDINAL VAULT & SLAB SECTION
CONSTRUCTION DETAILS

Surveyed by/Arpenté par	Drawn by/Dessiné par: S. Evock...ffs drew for changes	Date: 15 JAN 96
Designed by/Concept par: S. Evock...re-design for changes	Reviewed by/Revisé par	Scale/Echelle: As Noted
Client Acceptance/Acceptation du client	Approved by/Approuvé par	

PWGSC RESPONSIBLE OFFICER/AGENT RESPONSABLE TPSGC — A & E SERVICES/SERVICE ET ARCHITECTURE TPSGC

Project No./N° du projet	Asset No./N° du bien	Sheet No./N°de la feuille
Drawing Reference No./N° de référence du dessin: PR 95 R1 (Modified from PR 92 R2)		1of2