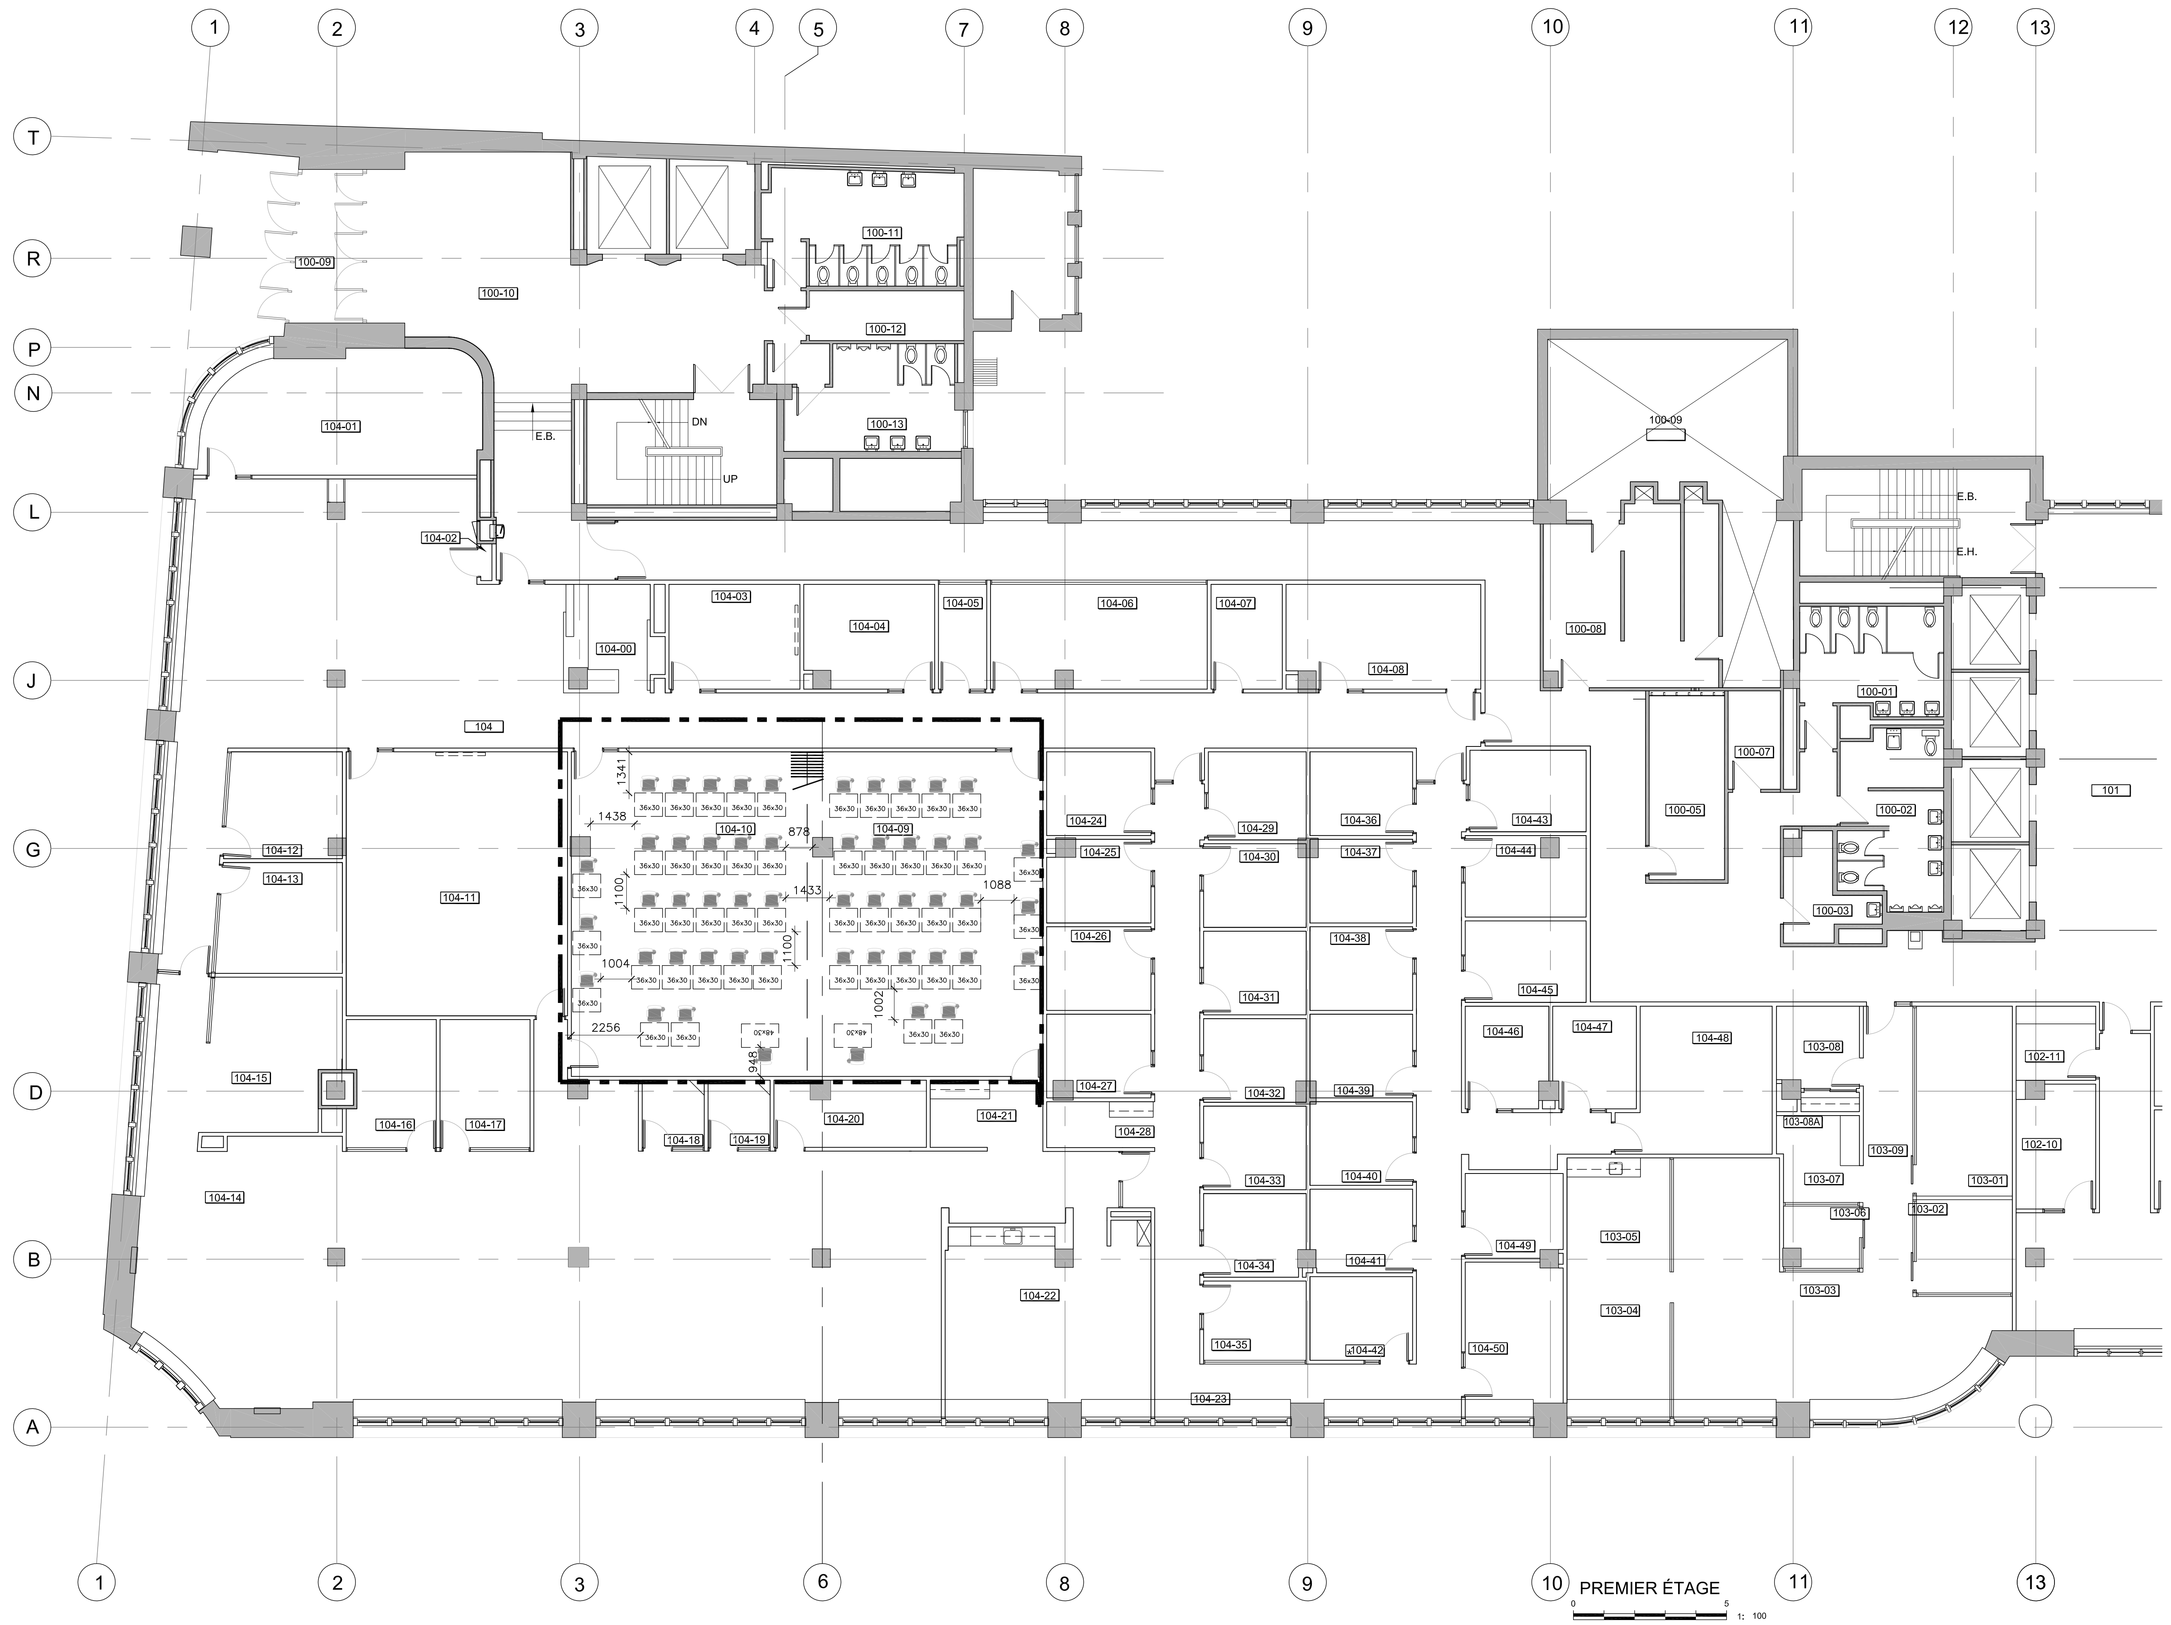

PLAN DU MOBILIER NON AMA AU 1ER ÉTAGE- TABLES POUR ÉCRAN ENCASTRÉ SOUS VERRE
NON AMA FURNITURE PLAN FOR 1ST FLOOR-DOWN VIEW COMPUTER DESKS

LÉGENDE CLIENT :
COMMISSION DE LA FONCTION PUBLIQUE CANADA
PUBLIC SERVICE COMMISSION OF CANADA IN MONTREAL

SUITE 104 / ROOM 104

APPEL D'OFFRE TABLES POUR ORDINATEUR/ TENDER FOR COMPUTER DESKS

LÉGENDE/ LEGEND

ZONE D'INSTALLATION DU MOBILIER
FURNITURE INSTALLATION AREA

HORS CONTRAT
OUT OF CONTRACT

LOCAL /ROOM:104-09 ET 104-10	QUANTITÉ/ QUANTITY
36x30 — TABLE POUR ÉCRANS ENCASTRÉS SOUS VERRE 36X30 VOIR ANNEXE A DOWN VIEW COMPUTER DESKS 36X30 SEE ANNEX A	50
48x30 — TABLE POUR ÉCRANS ENCASTRÉS SOUS VERRE 48X30 VOIR ANNEXE A DOWN VIEW COMPUTER DESKS 48X30 SEE ANNEX A	2

6 JUILLET 2017

Travaux publics et Services gouvernementaux Canada
Public Works and Government Services Canada

Direction générale des biens immobiliers
Real Property branch

Région du Québec
Quebec region

Canada

révisions revisions		date
1	ACHAT MOBILIER	17-07-06

A no. du détail detail no.
B no.de la feuille-où détail exigé sheet no. - where detail required
C no. de la feuille-où détaillé sheet no. - where detailed

Projet / Project
CFP CFC
305, BOUL RENÉ-LÉVESQUE OUEST
MONTRÉAL

CFP ET CFC

Dessin / Drawing
MOBILIER NON AMA TABLE ORDINATEUR

Conçu par / Designed by
Date
Dessiné par / Drawn by
Date
Approuvé par / Approved by
Date
Soumission / Tender
Gestionnaire de projet TPSGC / PWGSC Project Manager
No de projet / Project number: R.079985
No de projet / Project number
TPSGC / PWGSC
Client / Client
Nom du fichier / File name
No de classement / File no
No de plan ou dessin / File name
No feuille / Sheet no

AutoCAD