



AutoCAD B1 2017/08/04 10:40 PPB16-3553-M01-01

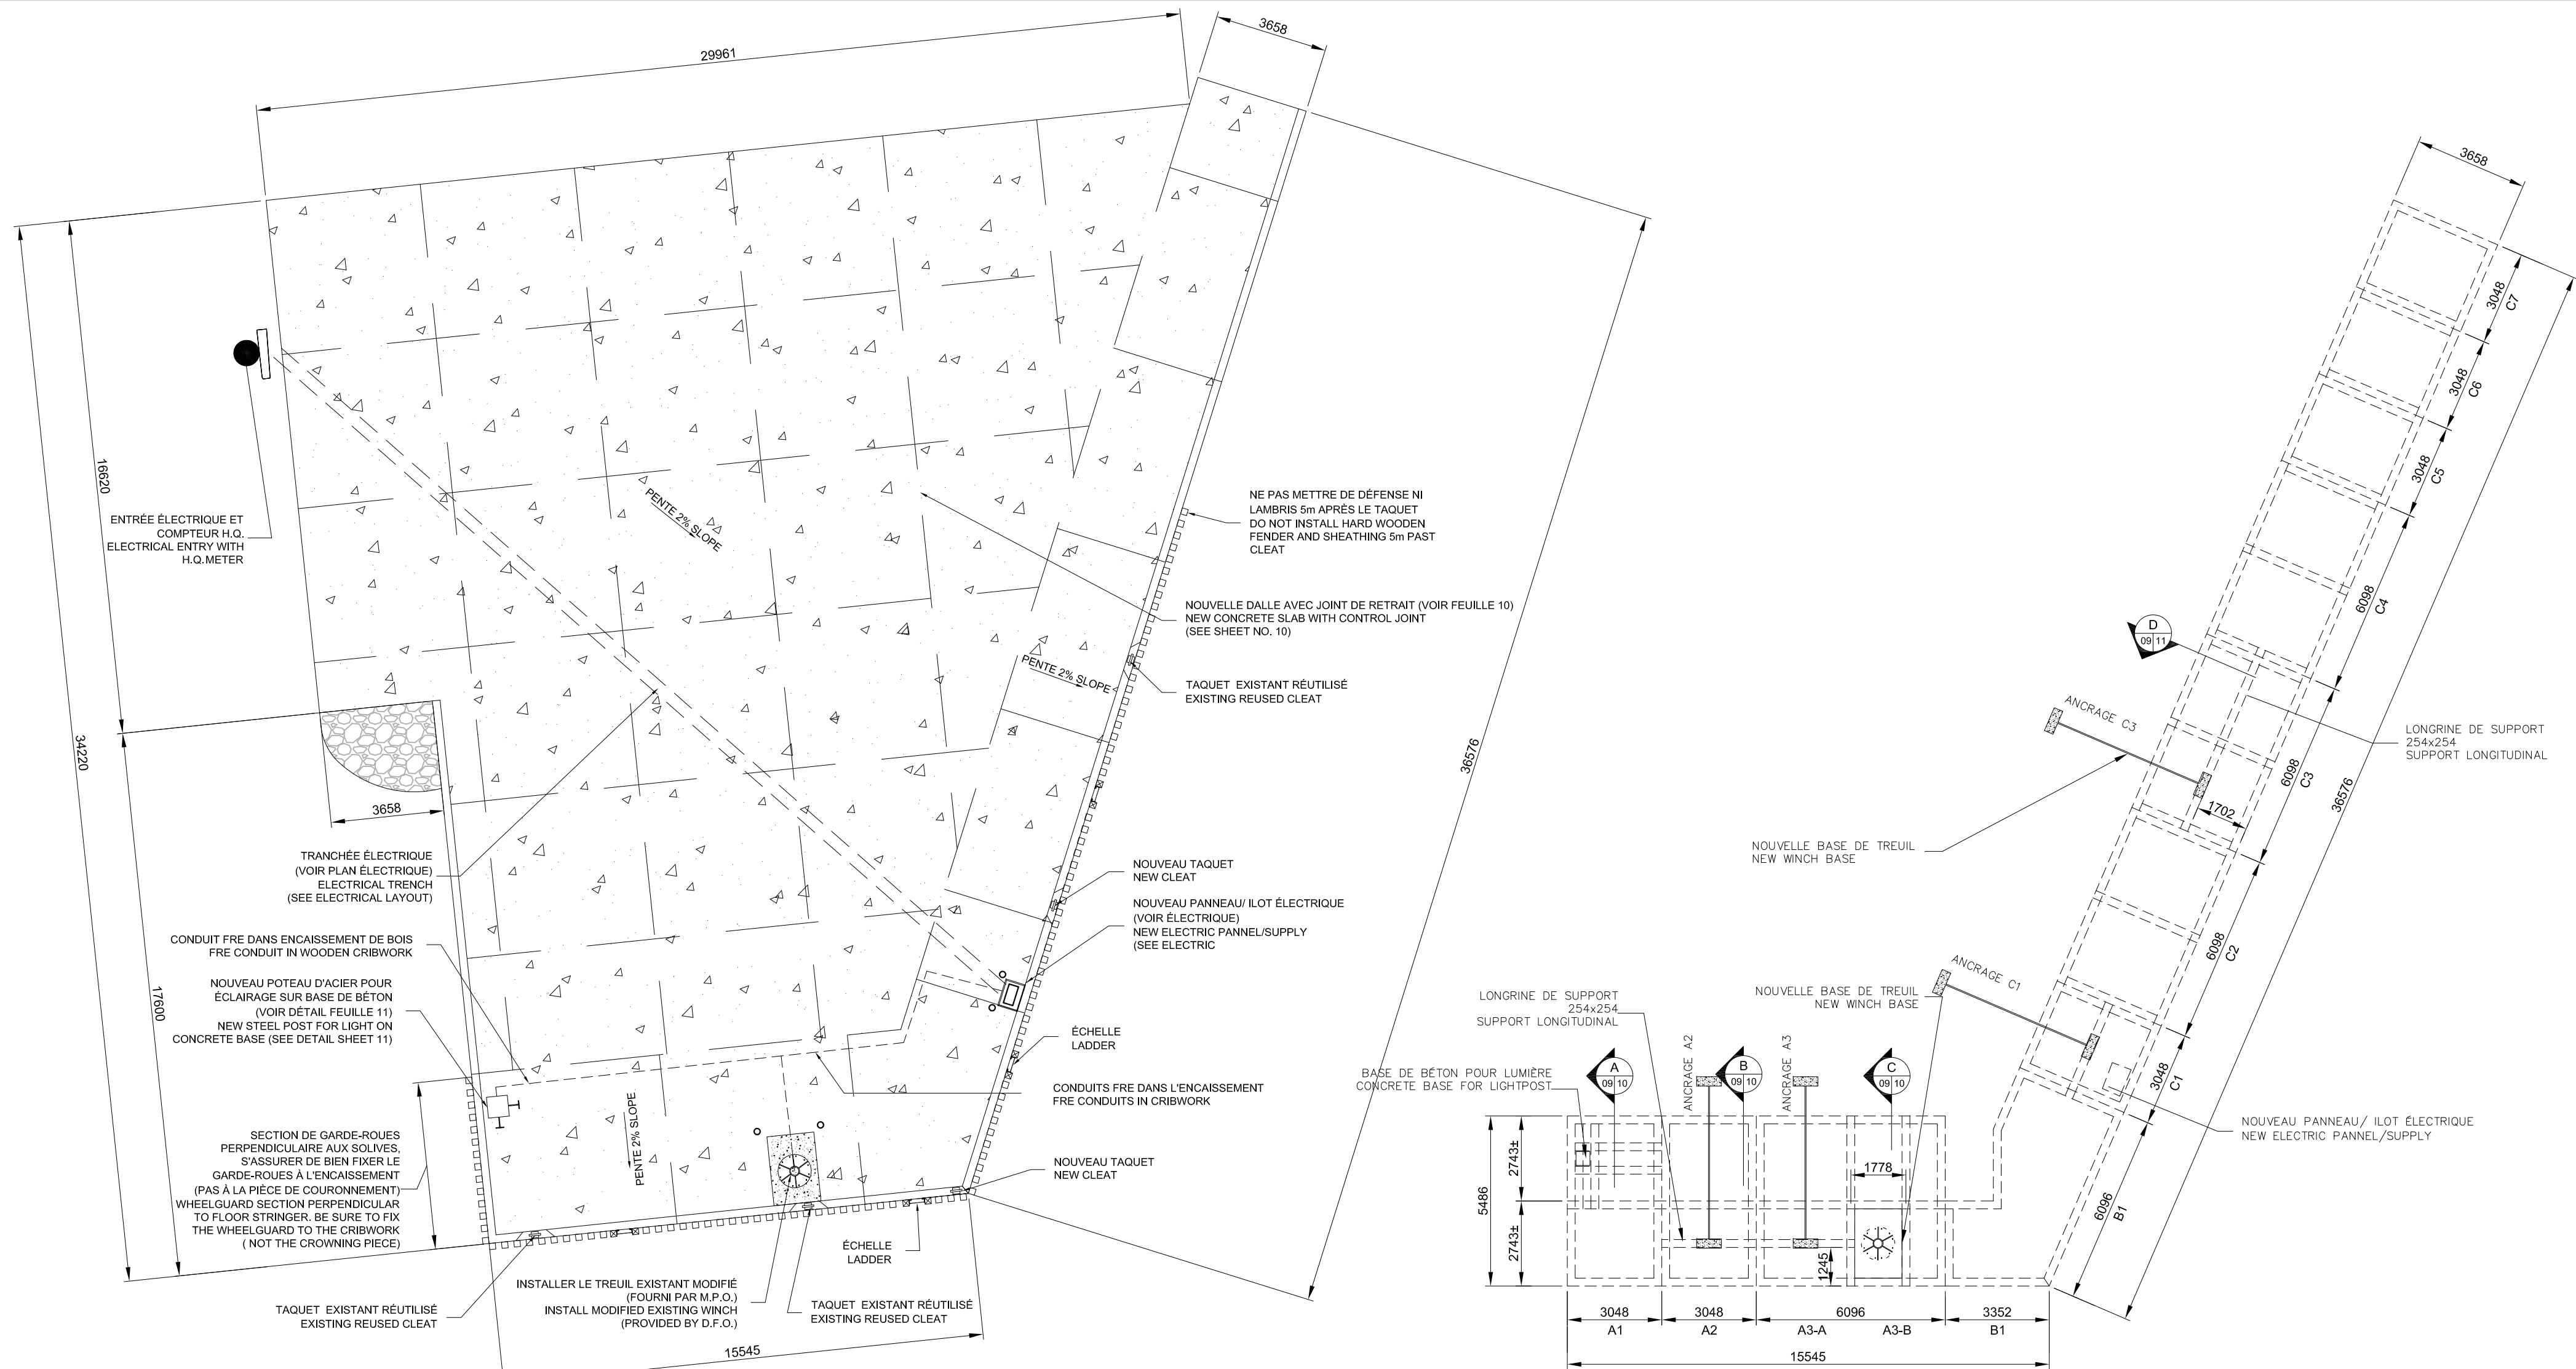


PLAN D'ENSEMBLE NOUVEL AMENAGEMENT
NEW GENERAL LAYOUT


AGENCEMENT CAISSONS
CRIBWORK LAYOUT

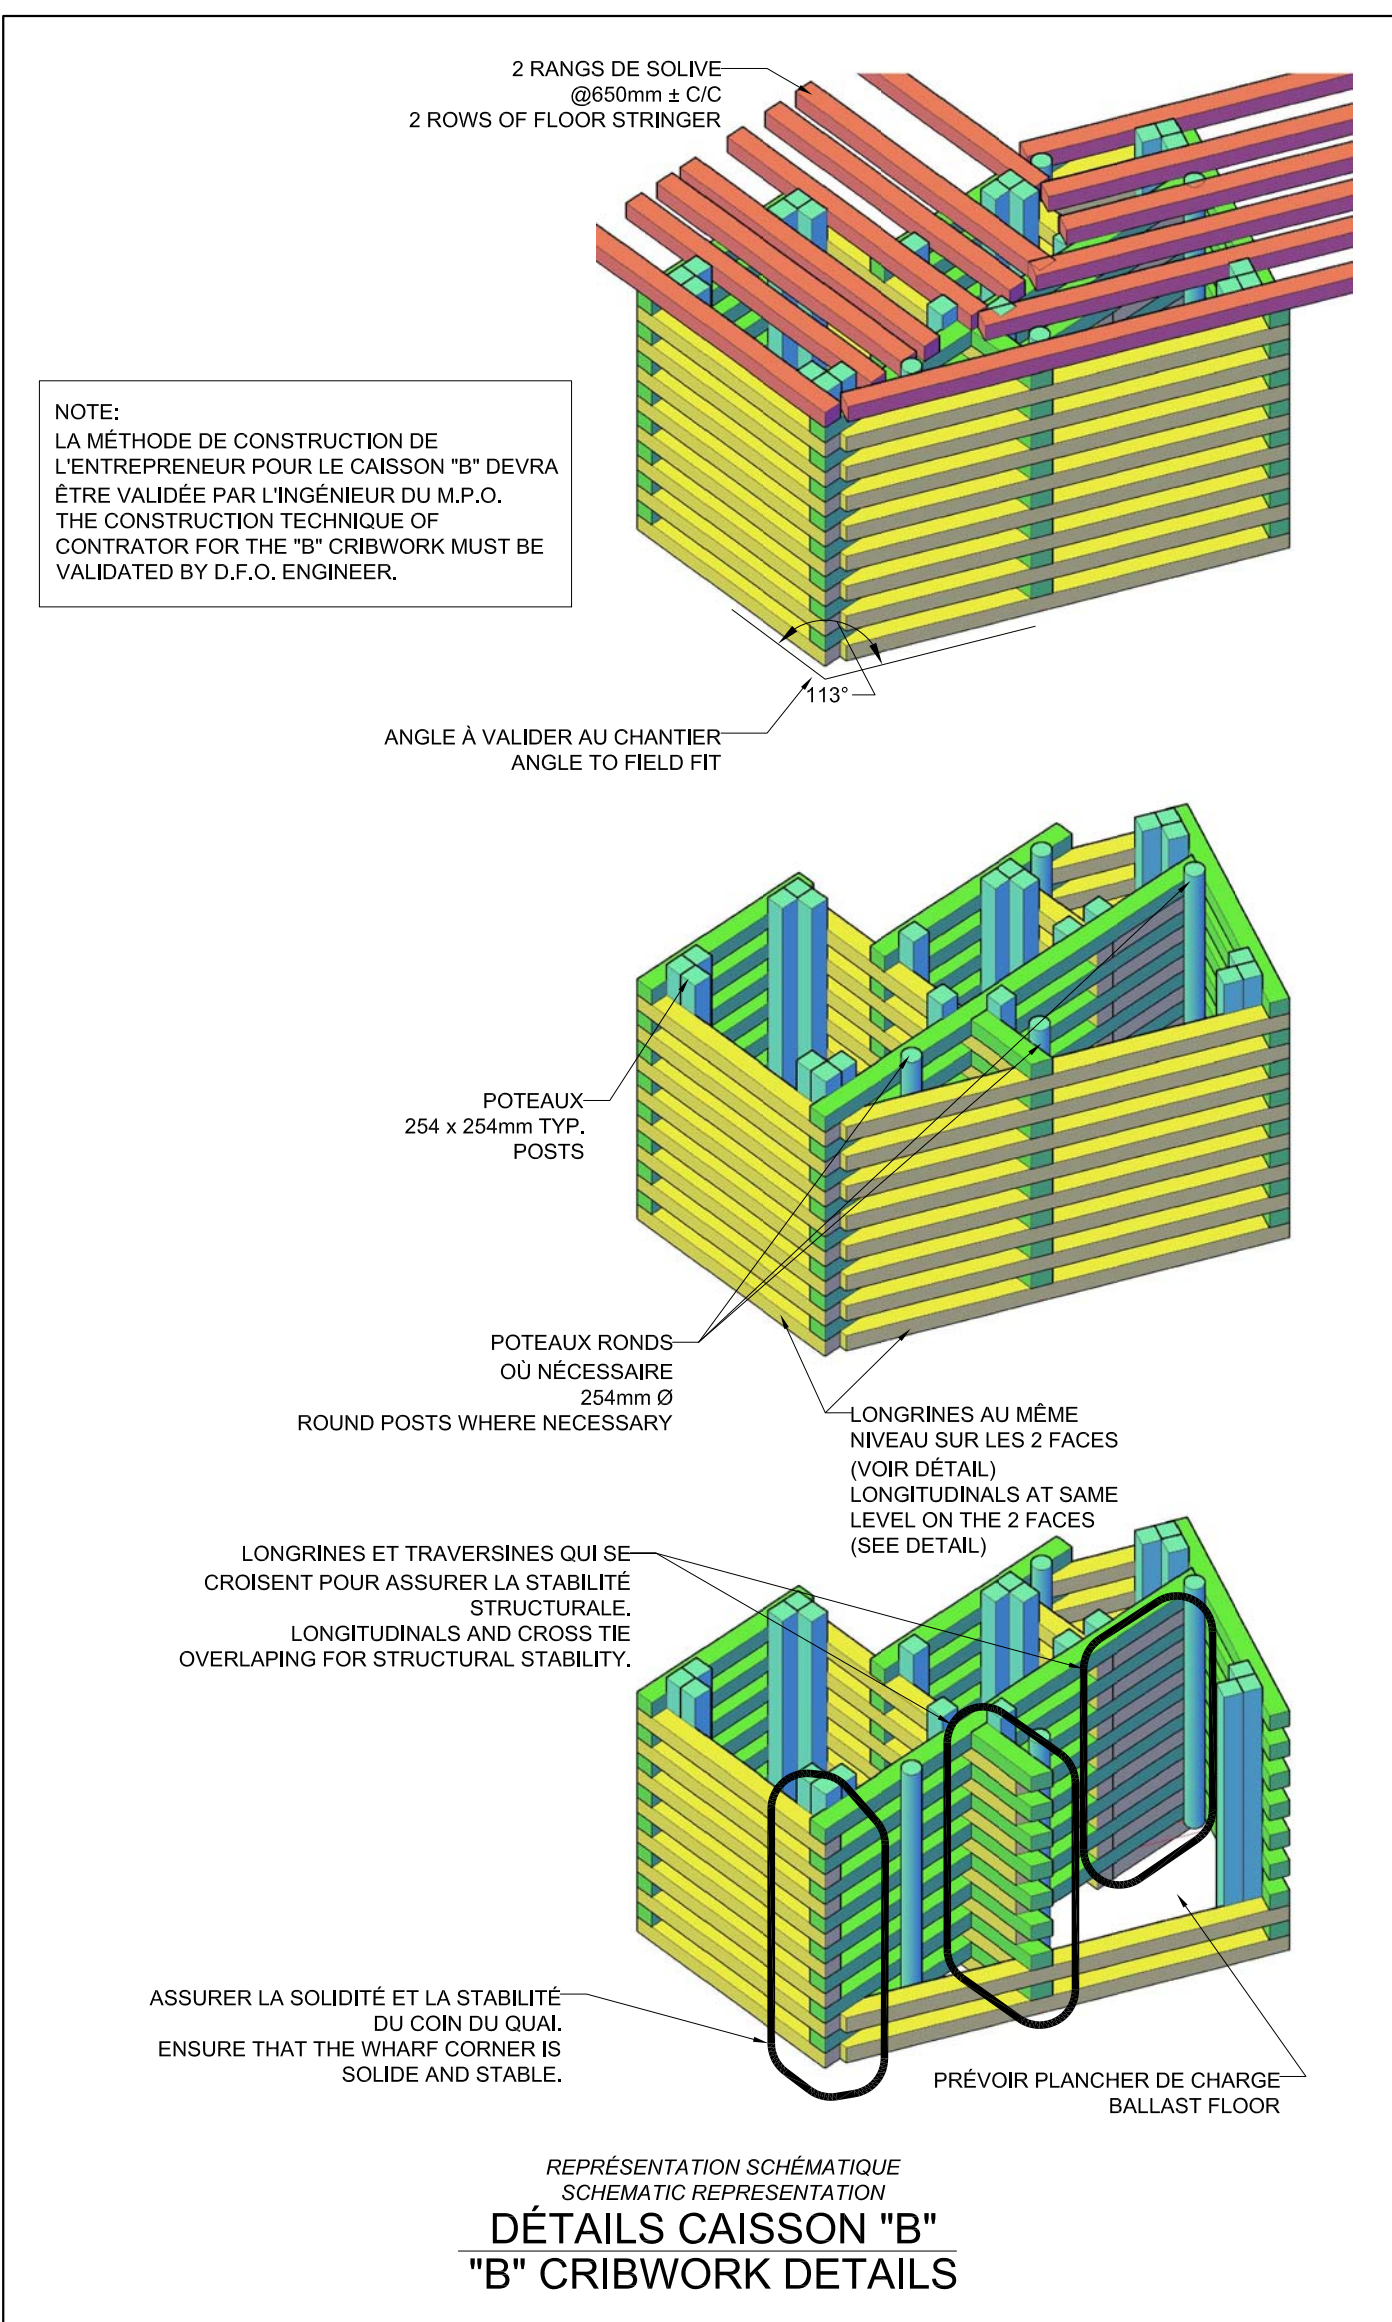


DÉTAILS CAISSON "B"
"B" CRIBWORK DETAILS

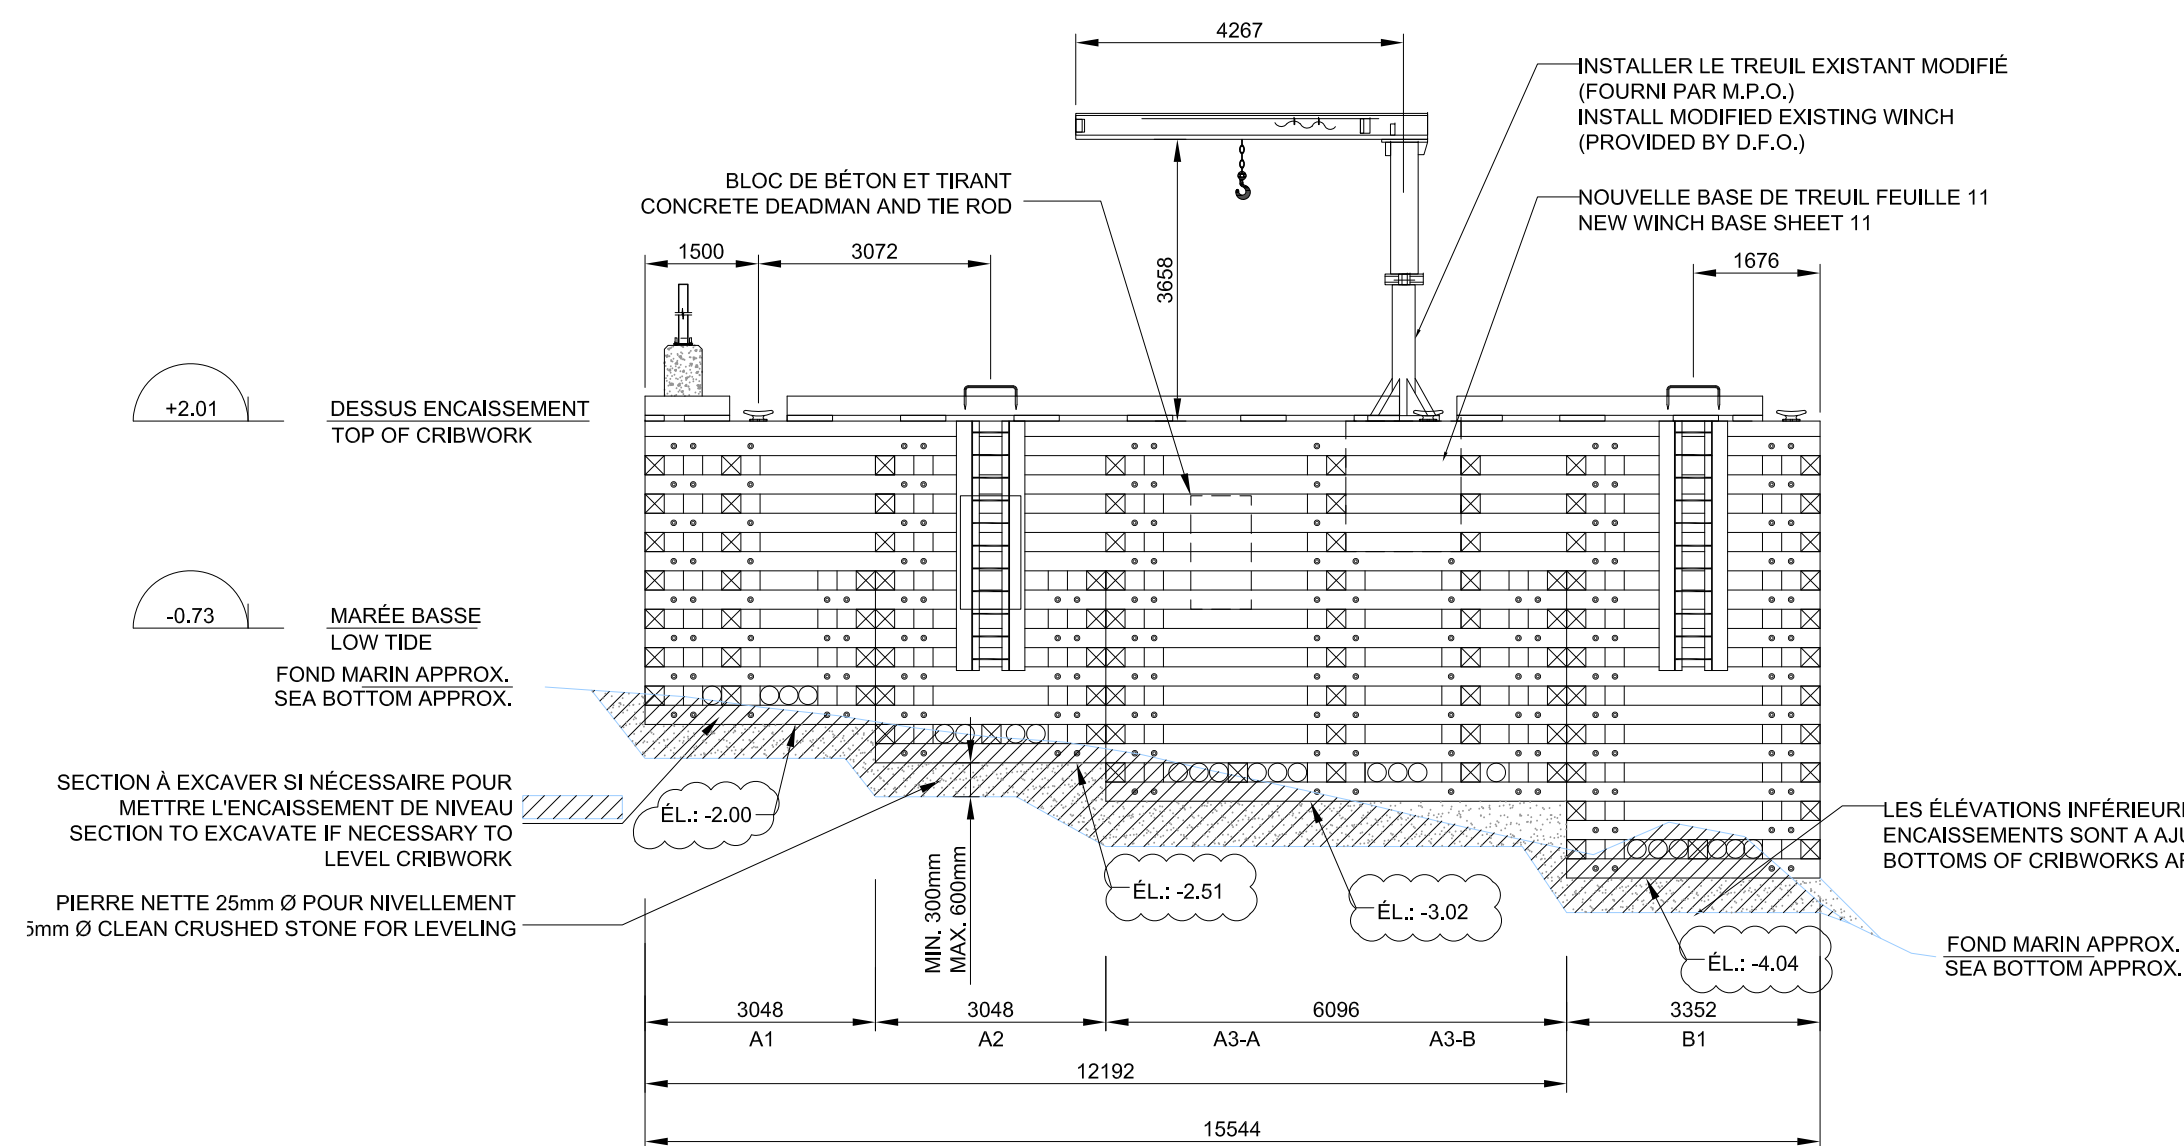


ELEVATION CAISSON "A"
CRIBWORK "A" ELEVATION

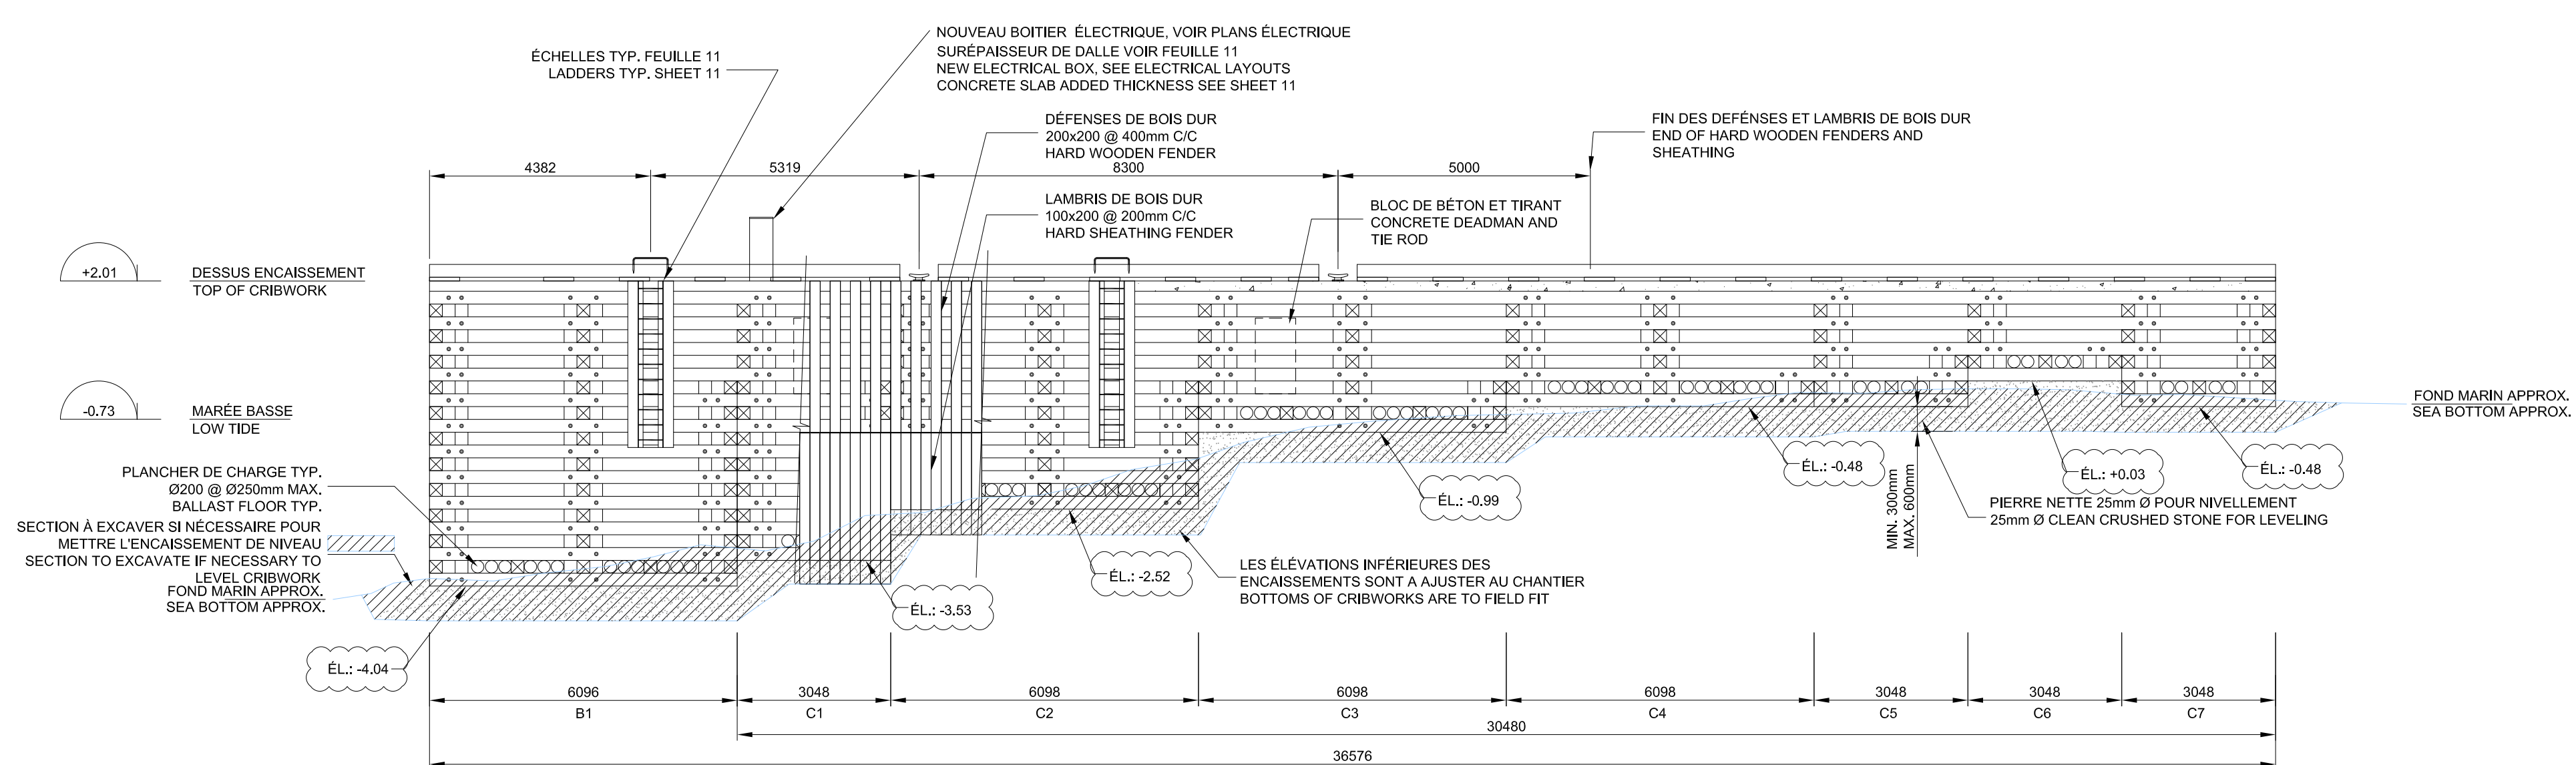


ELEVATION CAISSON "C"
CRIBWORK "C" ELEVATION

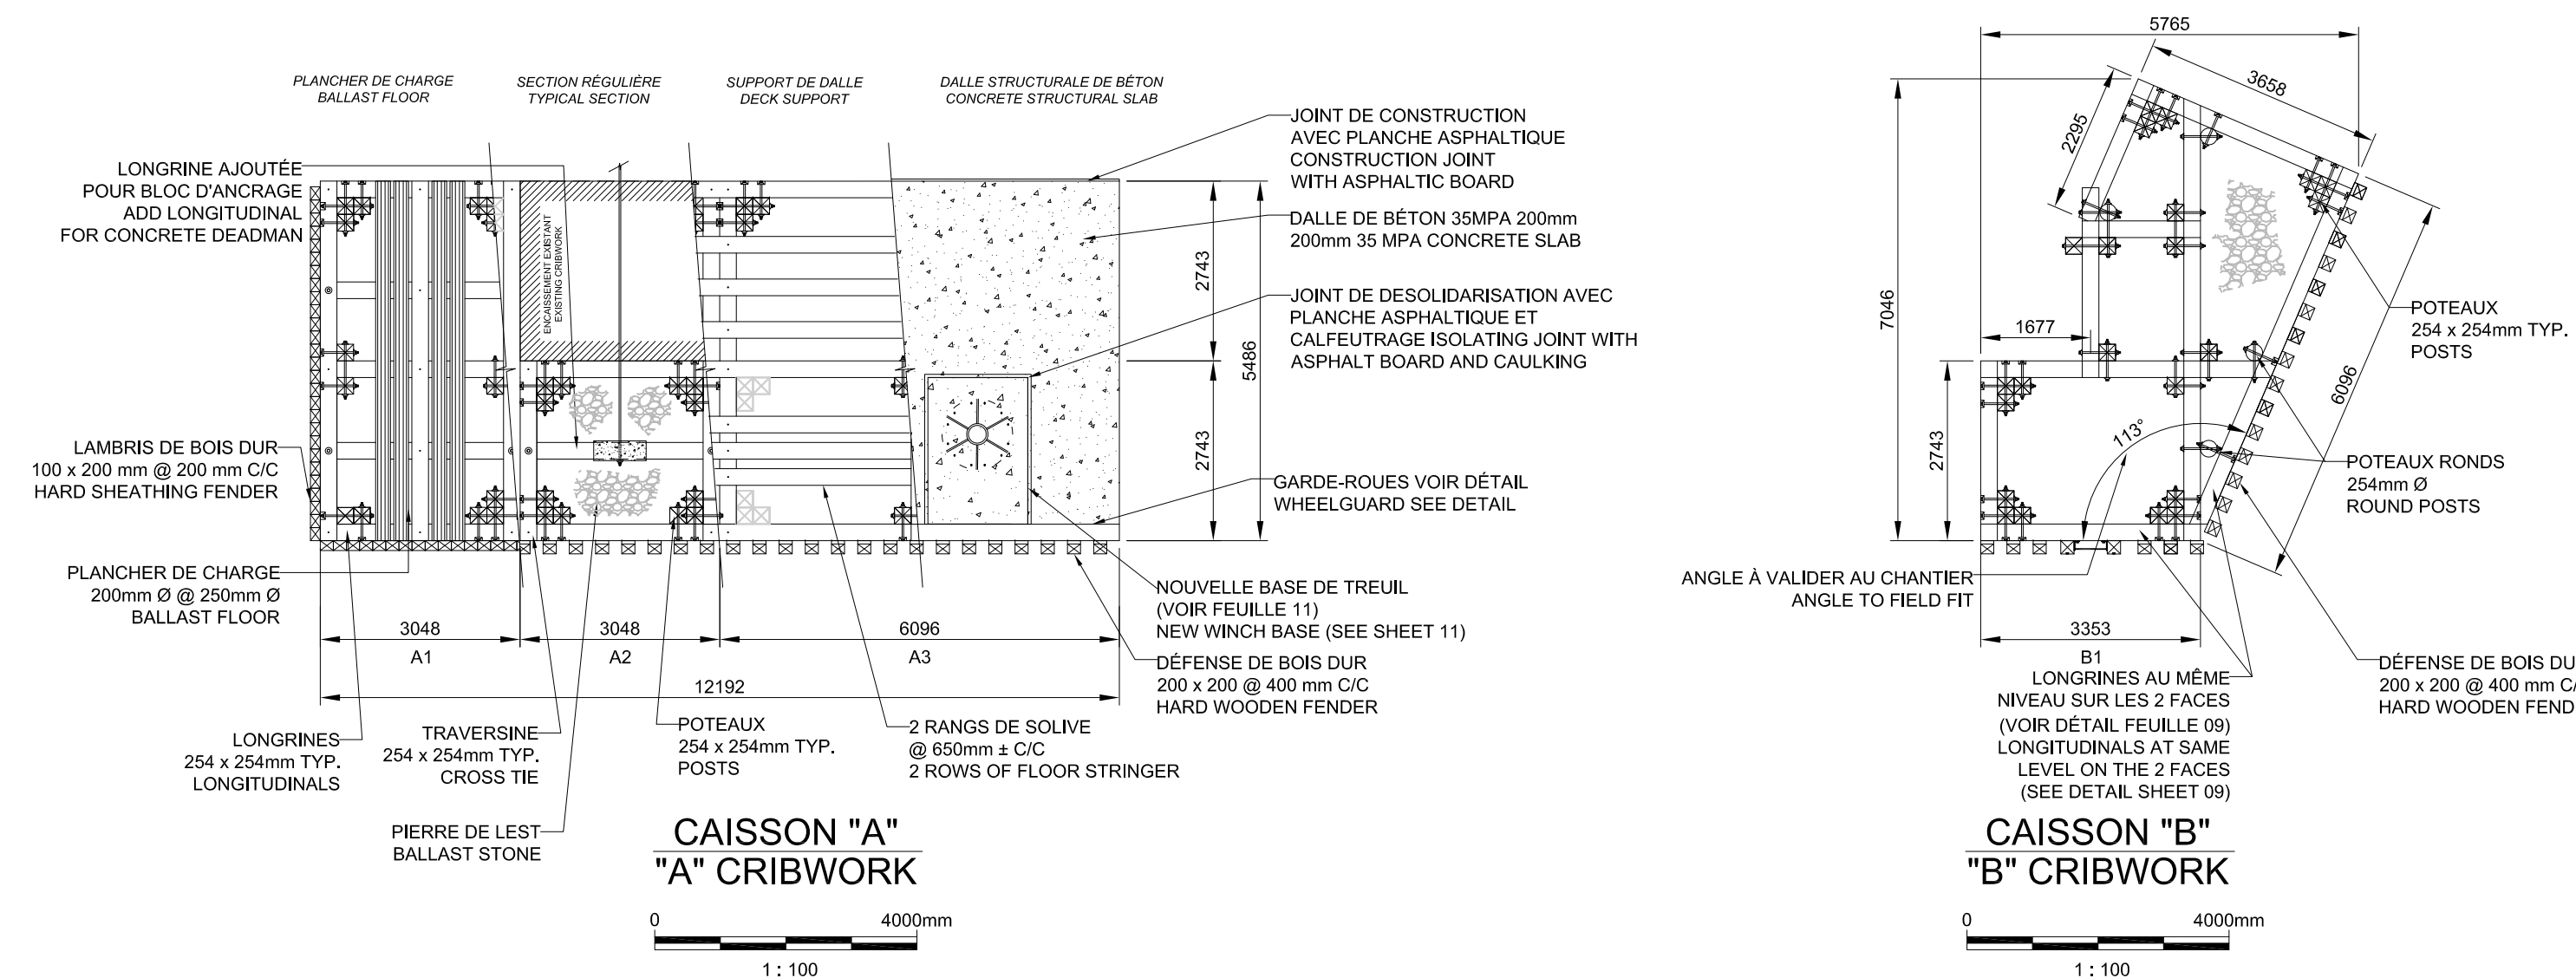

CAISSON "A"
"A" CRIBWORK

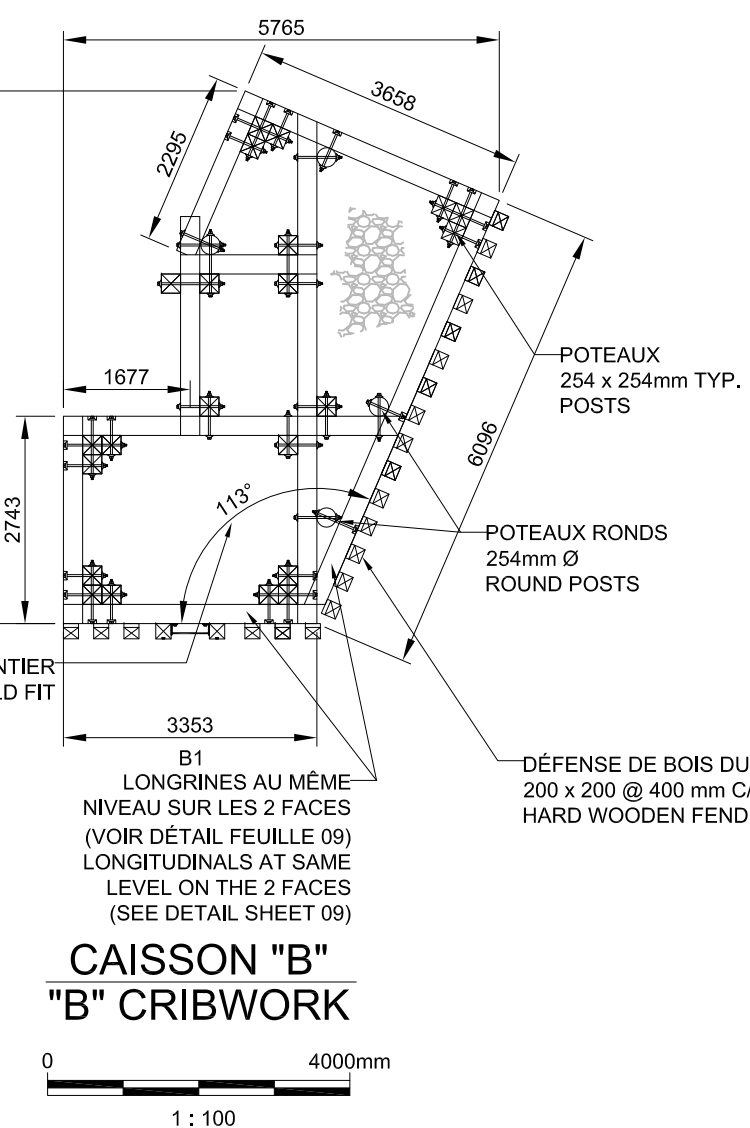

CAISSON "B"
"B" CRIBWORK

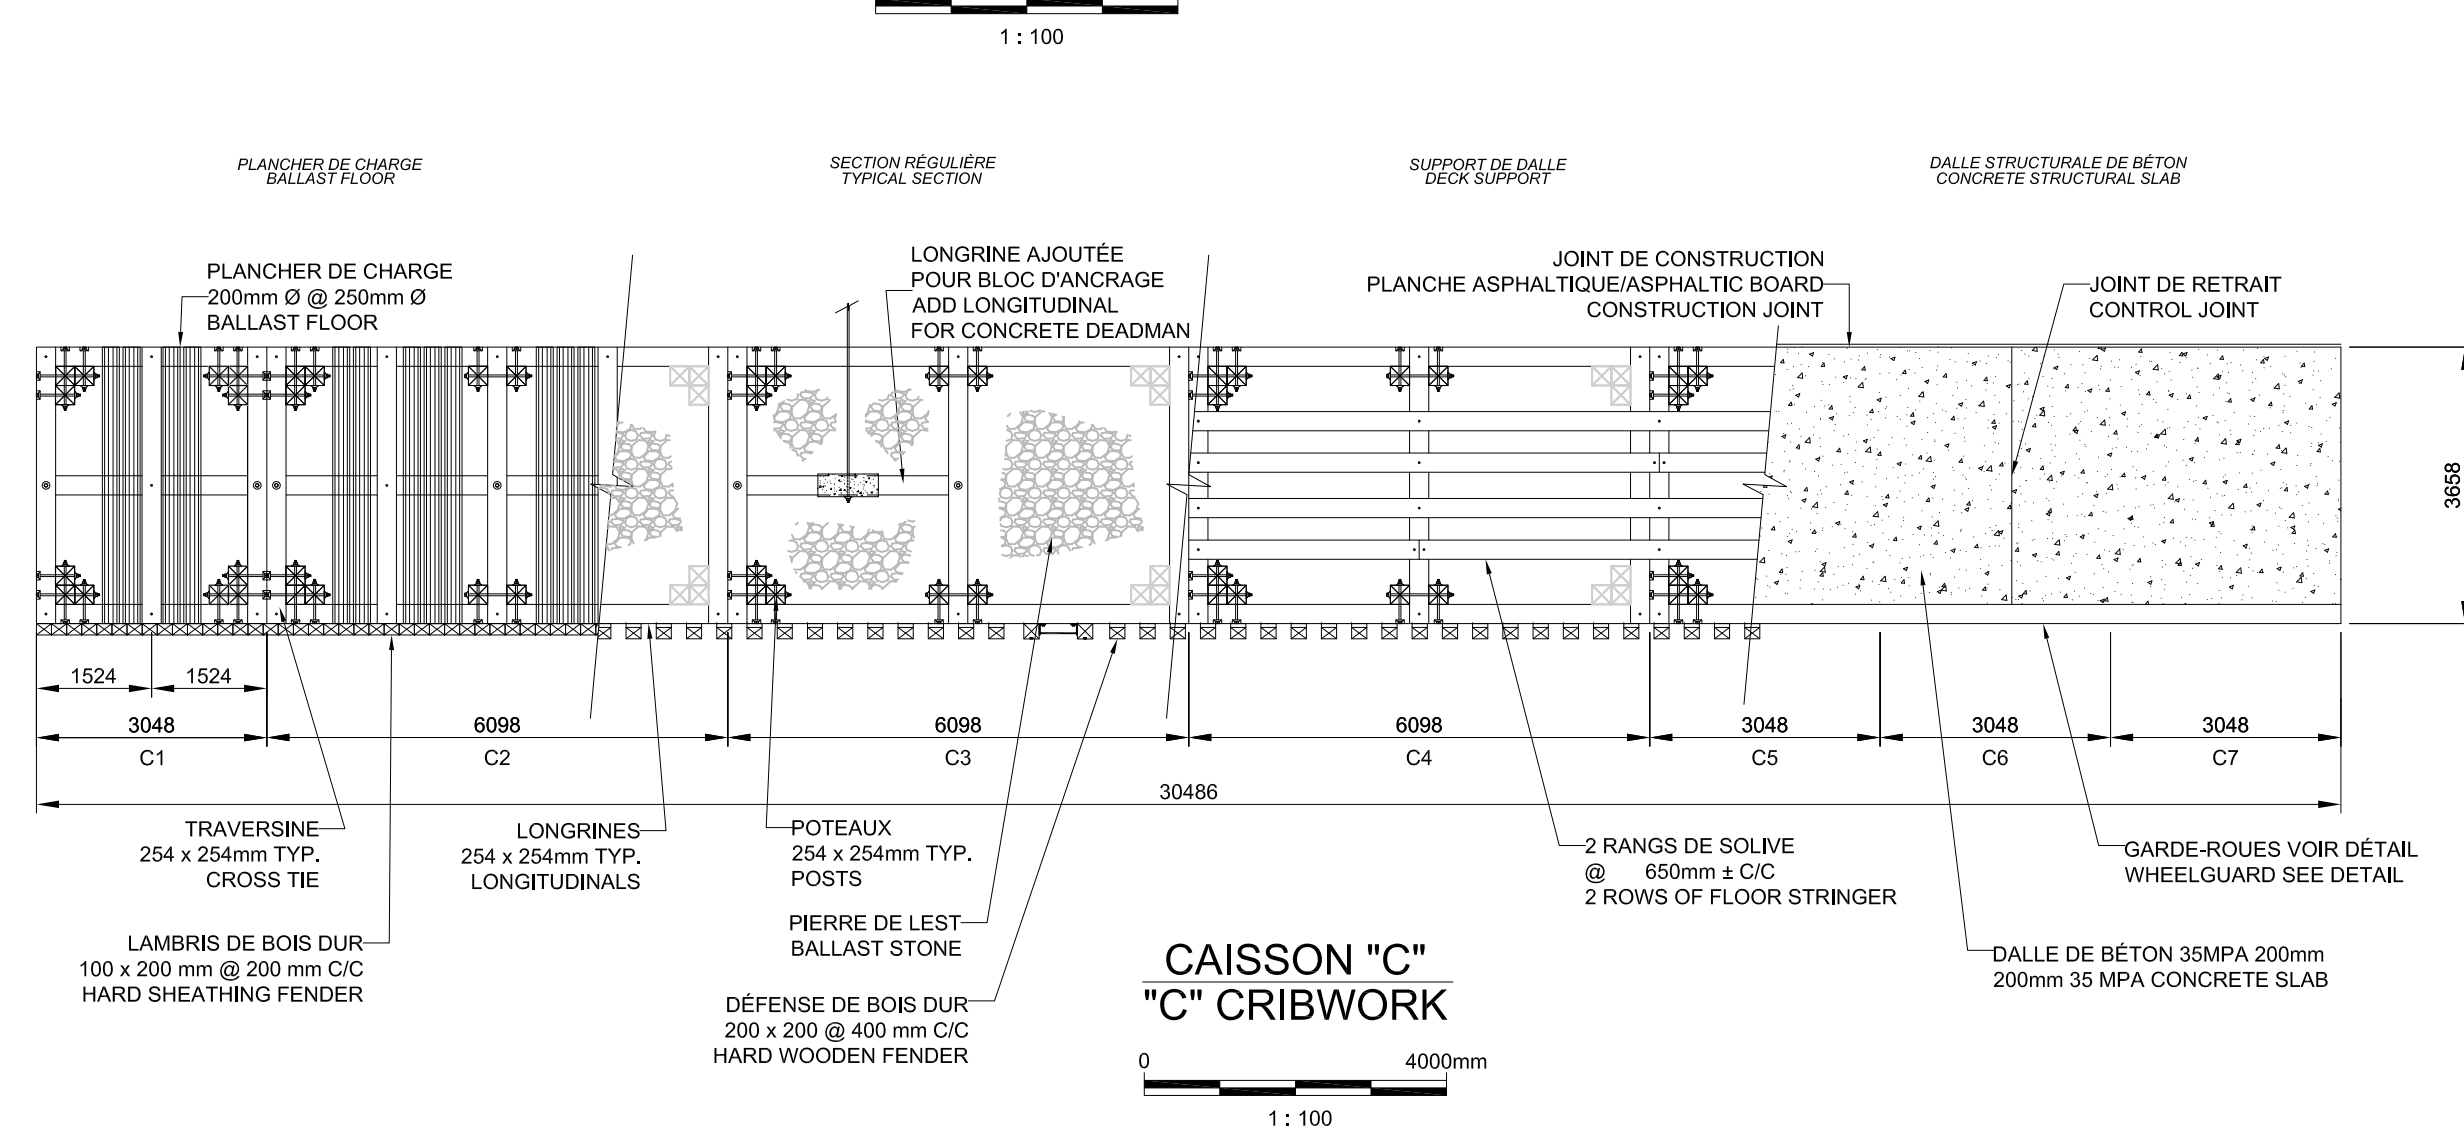

CAISSON "C"
"C" CRIBWORK

Pêches et Océans
Canada

Fisheries and Oceans
Canada

Ports pour petits bateaux
Région du Québec

NOTE:

LES ÉLEVATIONS AFFICHÉES SUR TOUS LES PLANS SONT RÉFÉRENCIÉES PAR RAPPORT AU SYSTÈME ALTIMÉTRIQUE MNM CQVDS.

ELEVATIONS IN THIS LAYOUT SET ARE REFERENCED ACCORDING TO CQVDS VERTICAL DATUM.

RÉVISION B:

ÉLEVATION APPROXIMATIVE DE CHAQUE CAISSONS À VALIDER AU CHANTIER.

APPROXIMATE ELEVATION OF EACH CRIBWORK TO BE VERIFY ON SITE.

Elisabeth Marteau
116427
2017/07/17

Δ	RÉVISION CAISSONS	E.M. ING.	2017.08.04
Δ	POUR SOUMISSION / FOR TENDER	E.M. ING.	2017.08.20
Δ	Description	Par/By	Date
A	A: Numéro du détail Detail no.	A	
B	B: Feuille sur laquelle le détail est noté Location drawing no.	B	
C	C: Feuille sur laquelle le détail est dessiné Drawing no.	C	

Toute modification doit être rapportée à:
All modification must be reported to:

CHEVERY

RECONSTRUCTION DU QUAI
WHARF RECONSTRUCTION

Dessiné par:
Designed by:

E.M. ING.

2017.02

Date

Dessiné par:
Drawn by:

E.G. ET C.R.

2017.02

Date

Vérifié par:
Verified by:

Date

Approuvé par:
Approved by:

Date

No. dossier:
File no.:

No. dessin:
Drawing no.:

Échelle:
Scale:

No. feuille:
Sheet no.:

PPB16-3553-M01-01

09