


Typical Detail Locations


Emplacement des détails types

Do not scale/Pas d'échelle

Drawings are presented for reference only
Les dessins sont présentés pour référence seulement

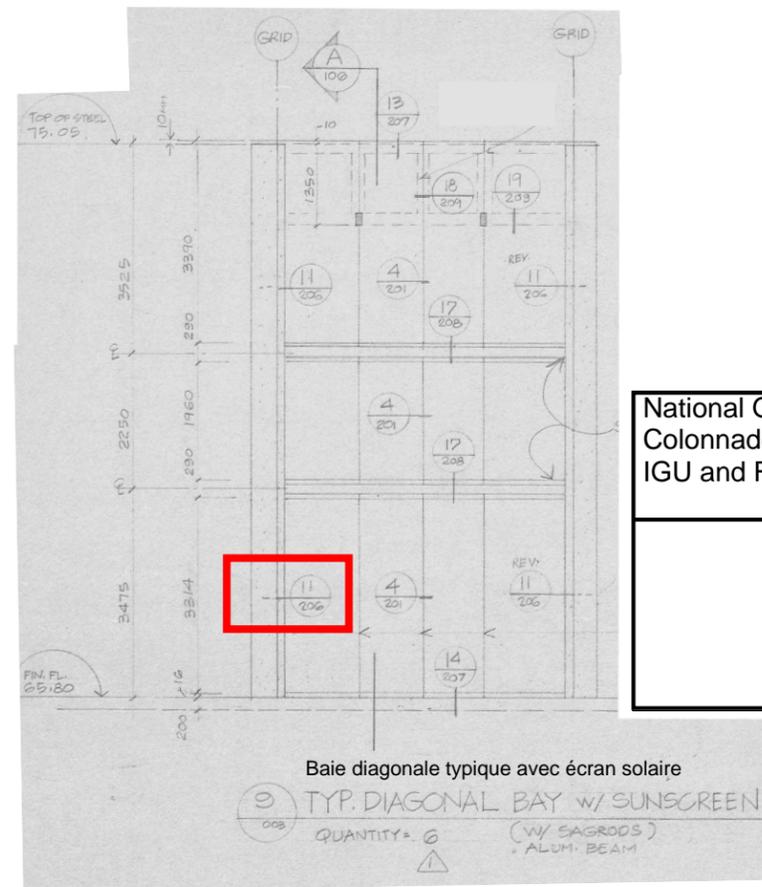

National Gallery of Canada Colonnade and Main Entrance IGU and Roof Replacement	Musée des Beaux-Arts du Canada Remplacement de la toiture et des vitrages isolants au Colonnade at a l'entrée principale
	

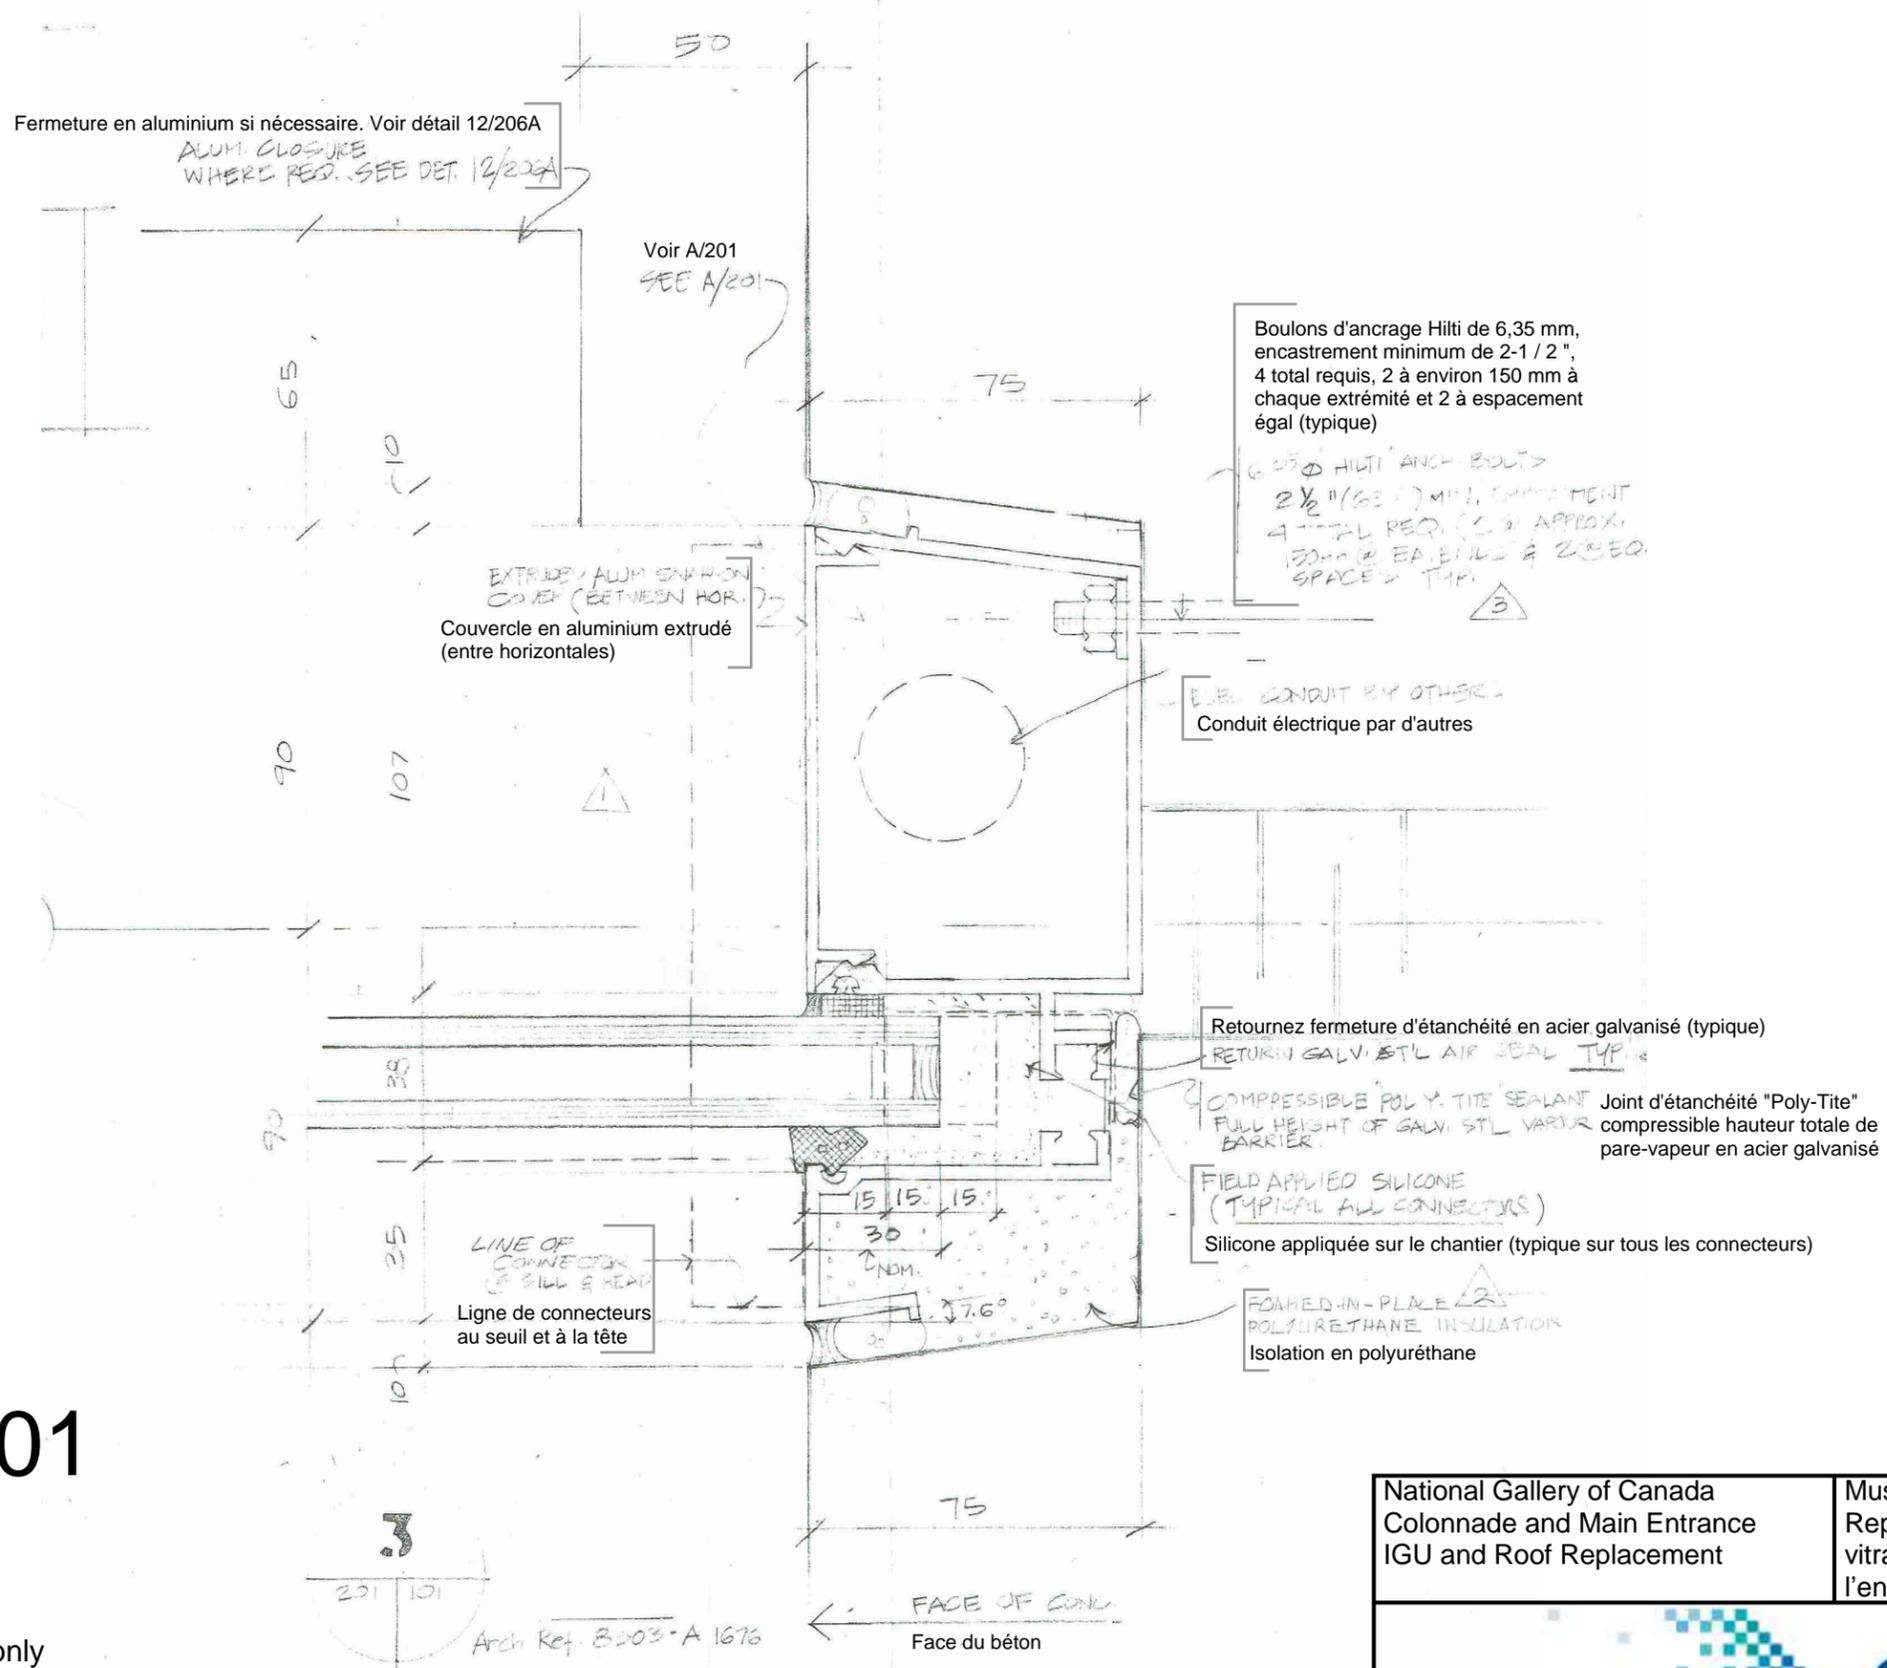


Detail 3/201

Do not scale/Pas d'échelle

Drawings are presented for reference only
Les dessins sont présentés pour référence seulement

National Gallery of Canada Colonnade and Main Entrance IGU and Roof Replacement	Musée des Beaux-Arts du Canada Remplacement de la toiture et des vitrages isolants au Colonnade at a l'entrée principale
	

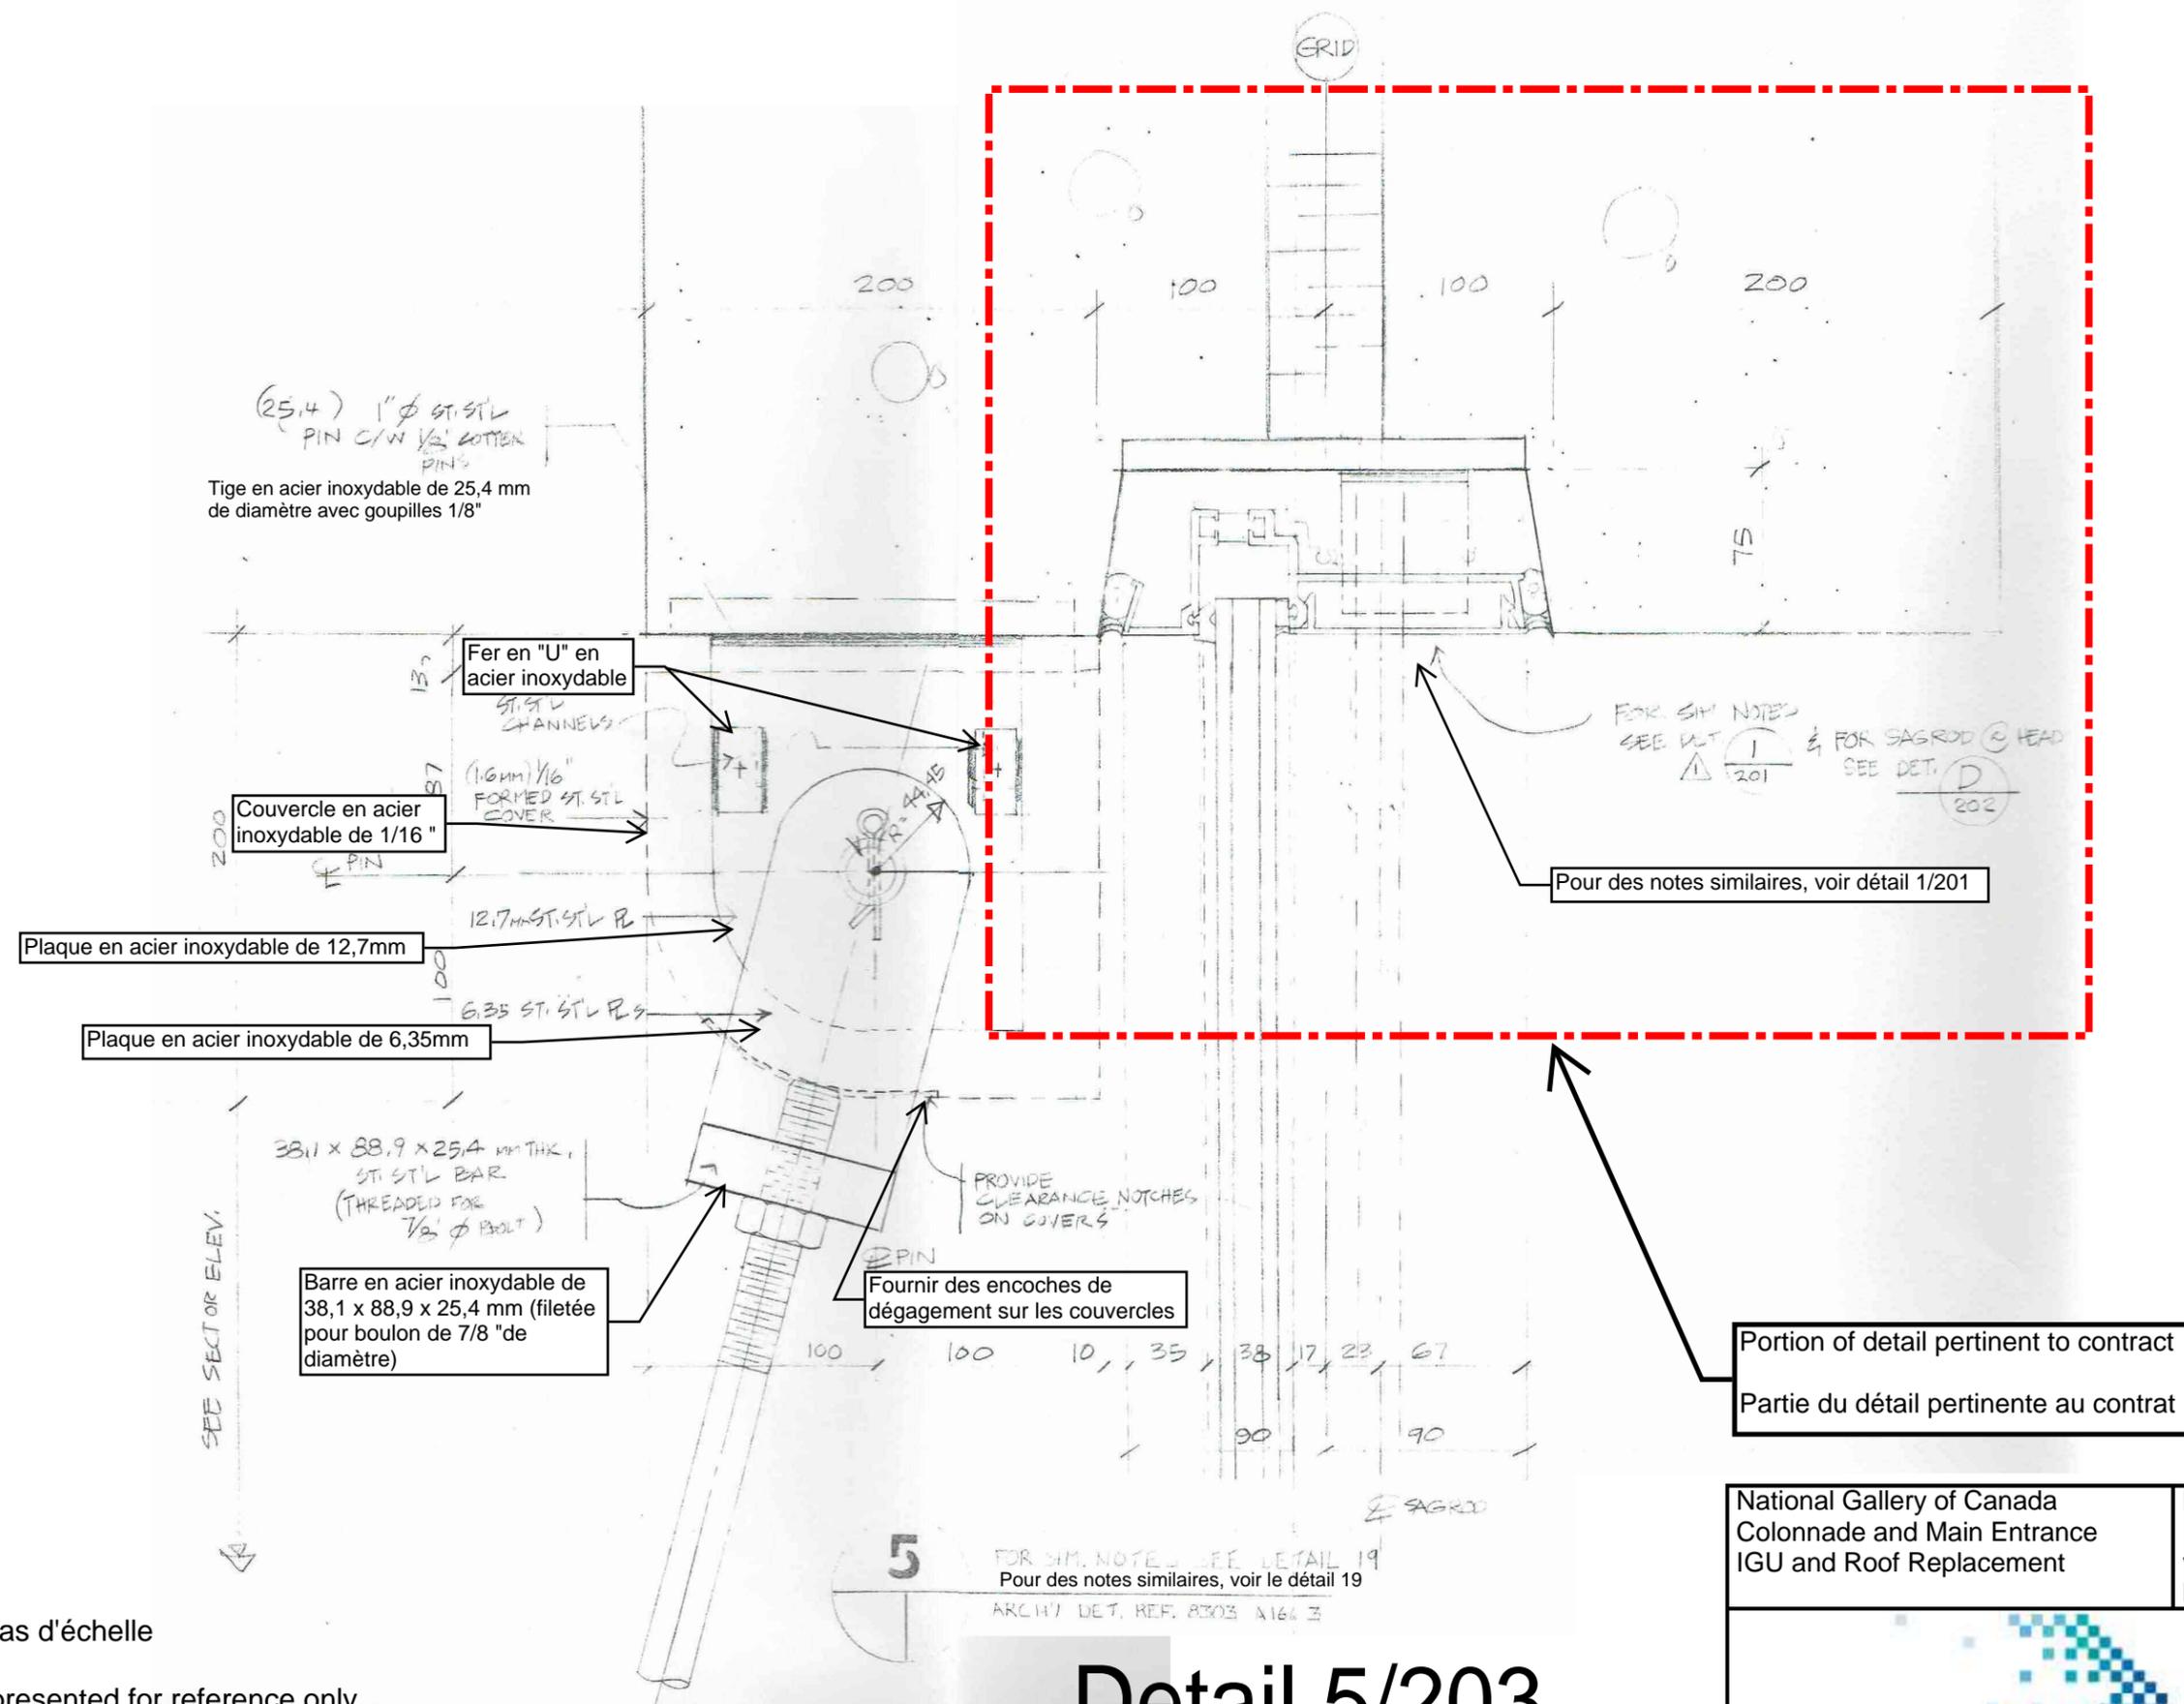

Do not scale/Pas d'échelle


Drawings are presented for reference only
 Les dessins sont présentés pour référence seulement

Detail 5/203

National Gallery of Canada
 Colonnade and Main Entrance
 IGU and Roof Replacement

Musée des Beaux-Arts du Canada
 Remplacement de la toiture et des vitrages isolants au Colonnade at a l'entrée principale



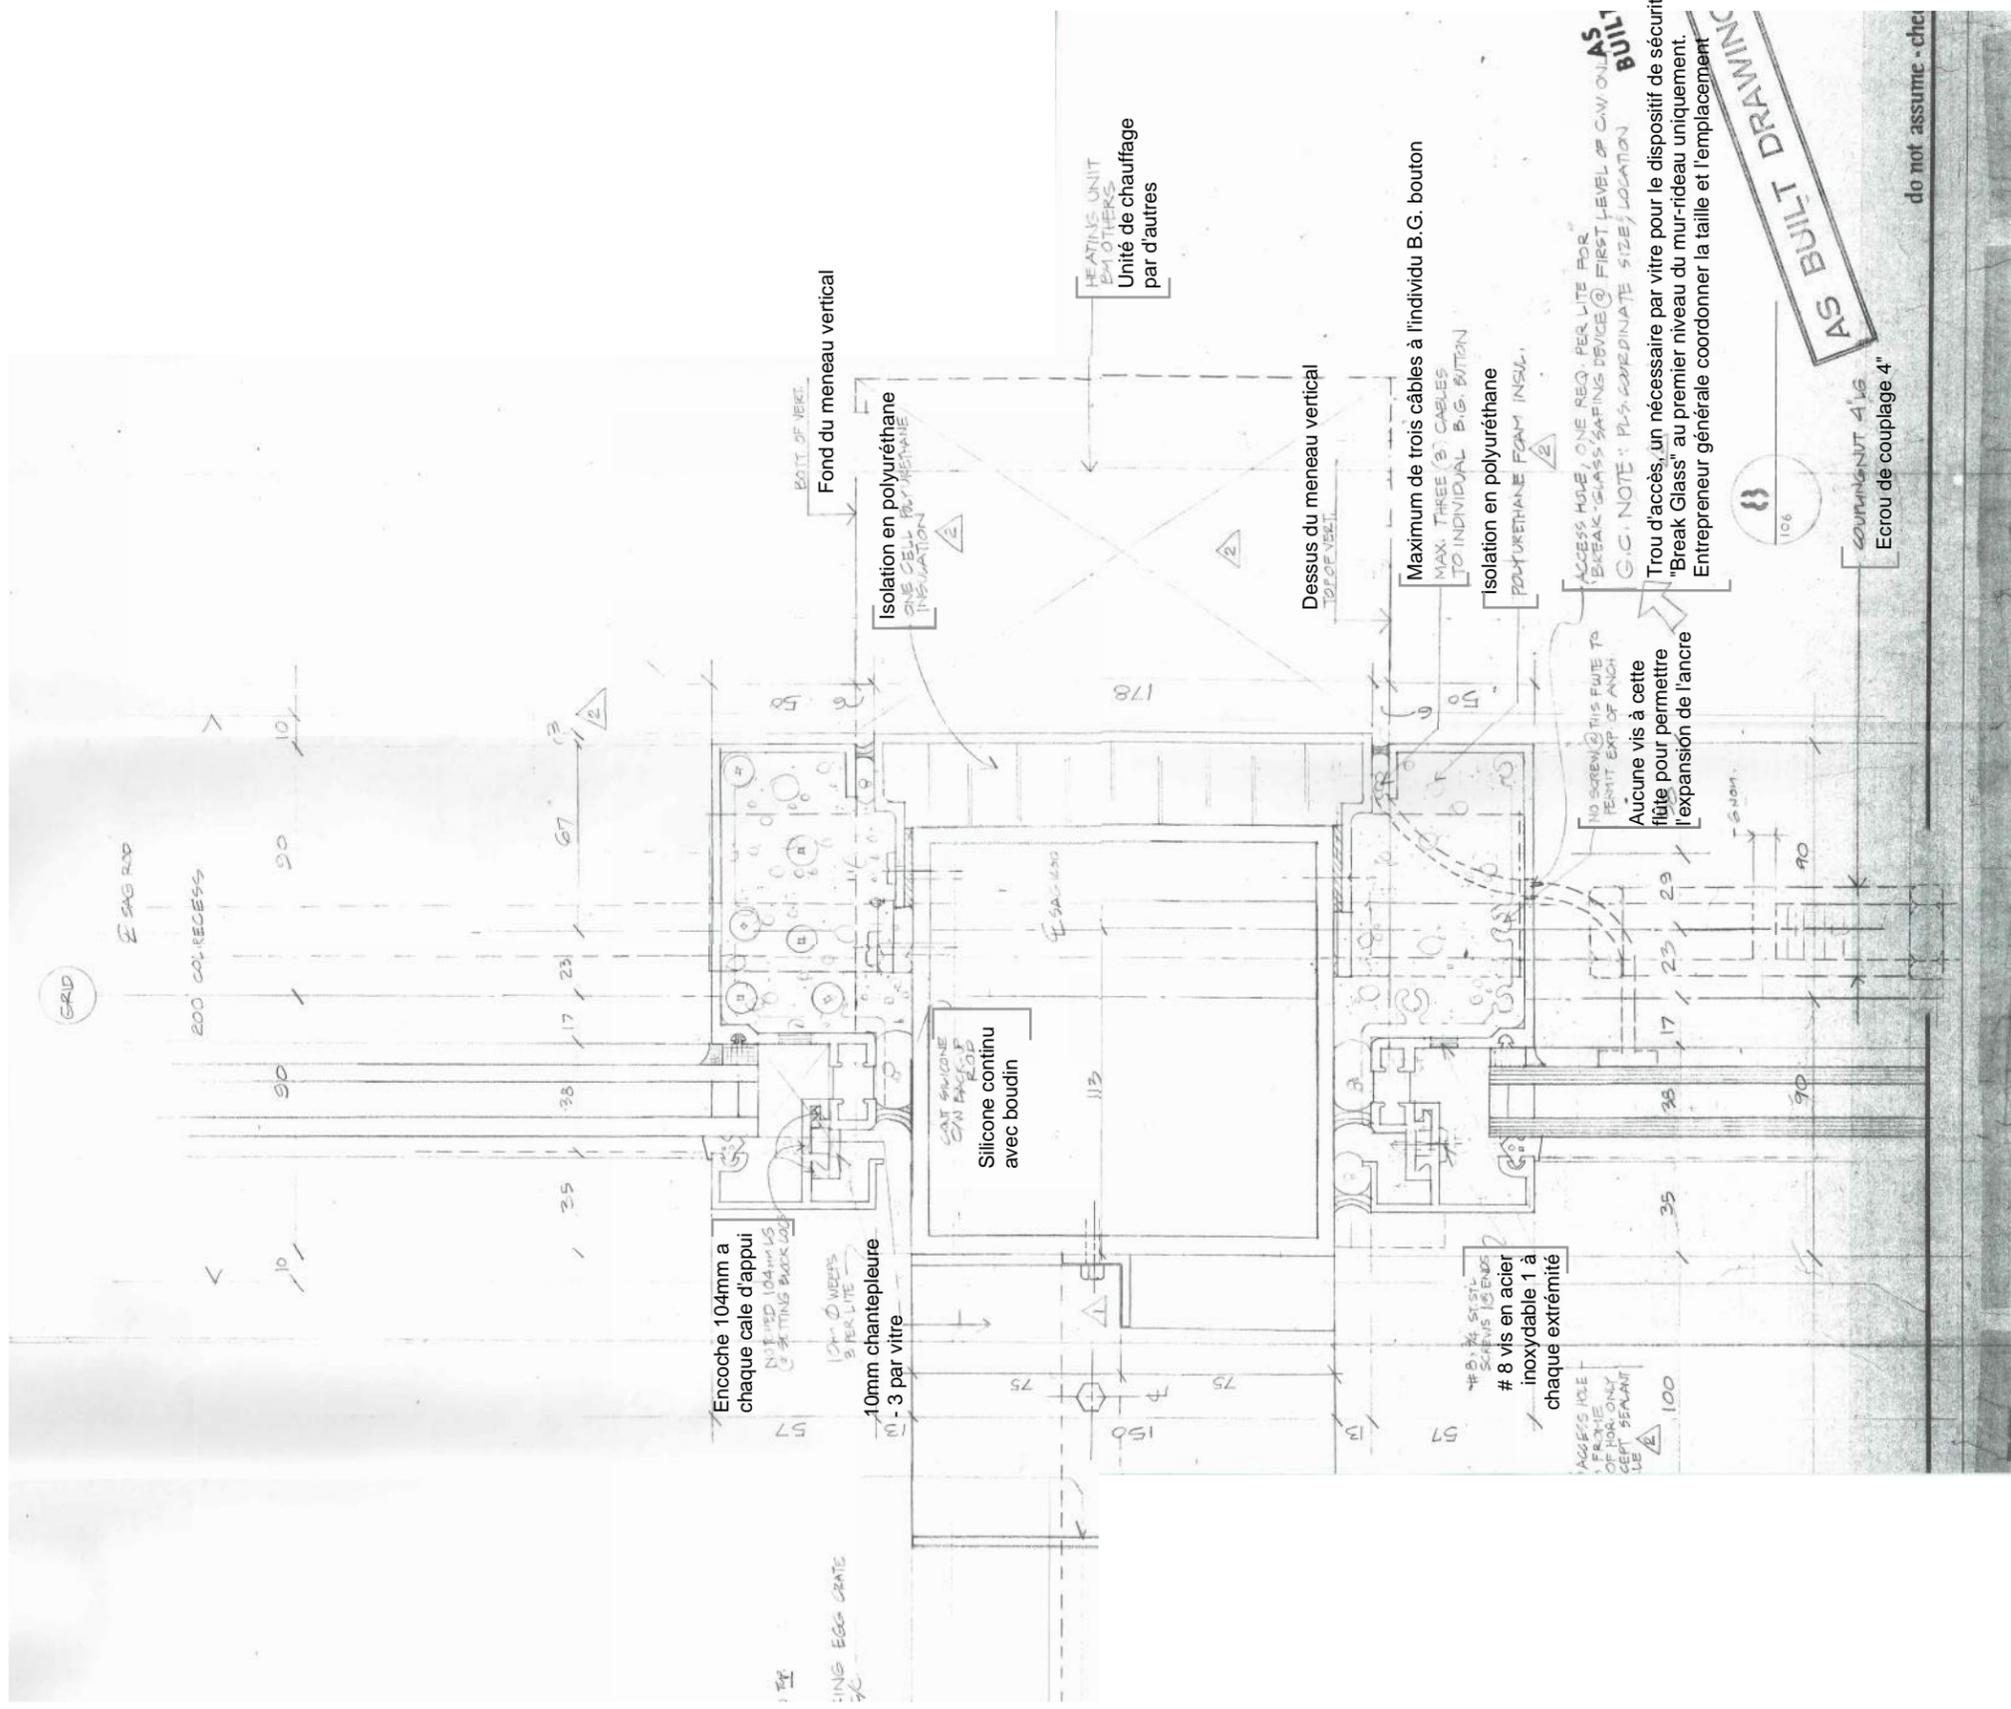

Do not scale/Pas d'échelle

Detail 8/204


Drawings are presented for reference only
Les dessins sont présentés pour référence seulement

National Gallery of Canada
Colonnade and Main Entrance
IGU and Roof Replacement

Musée des Beaux-Arts du Canada
Remplacement de la toiture et des
vitrages isolants au Colonnade at a
l'entrée principale



CLEB

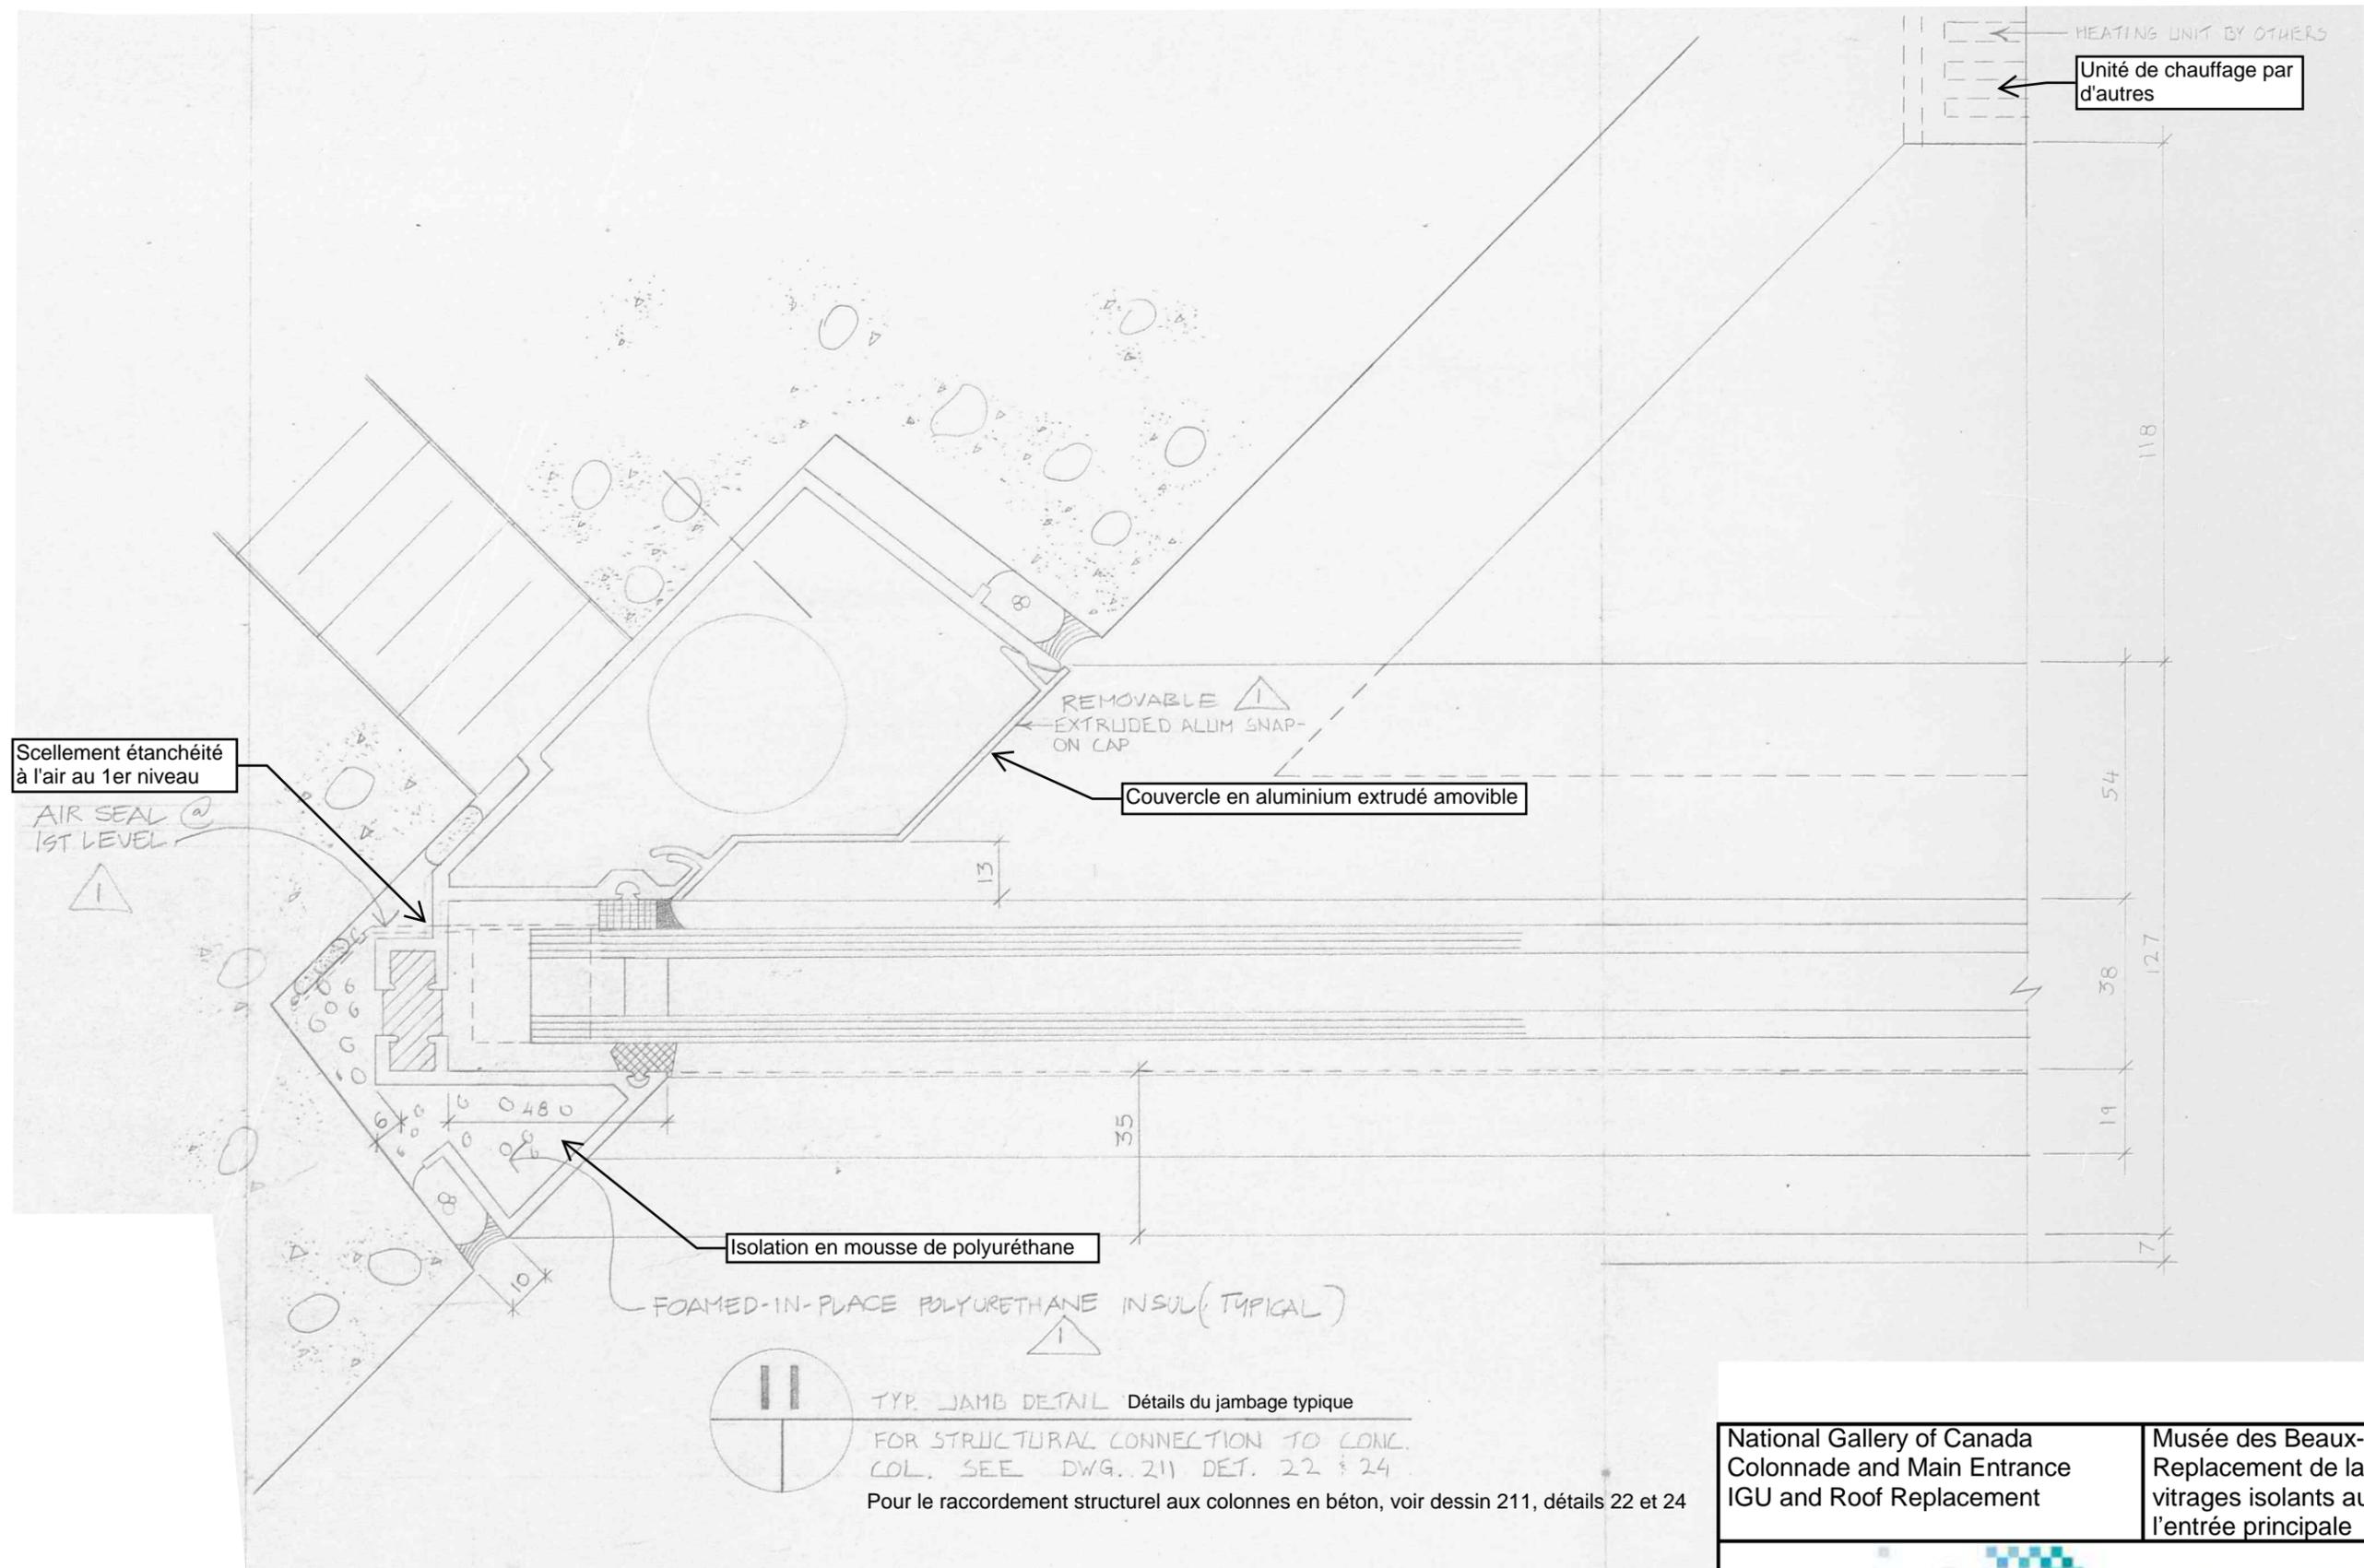

National Gallery of Canada
Colonnade and Main Entrance
IGU and Roof Replacement


Musée des Beaux-Arts du Canada
Remplacement de la toiture et des
vitrages isolants au Colonnade at a
l'entrée principale



Do not scale/Pas d'échelle

Drawings are presented for reference only
Les dessins sont présentés pour référence seulement

Detail 11/206

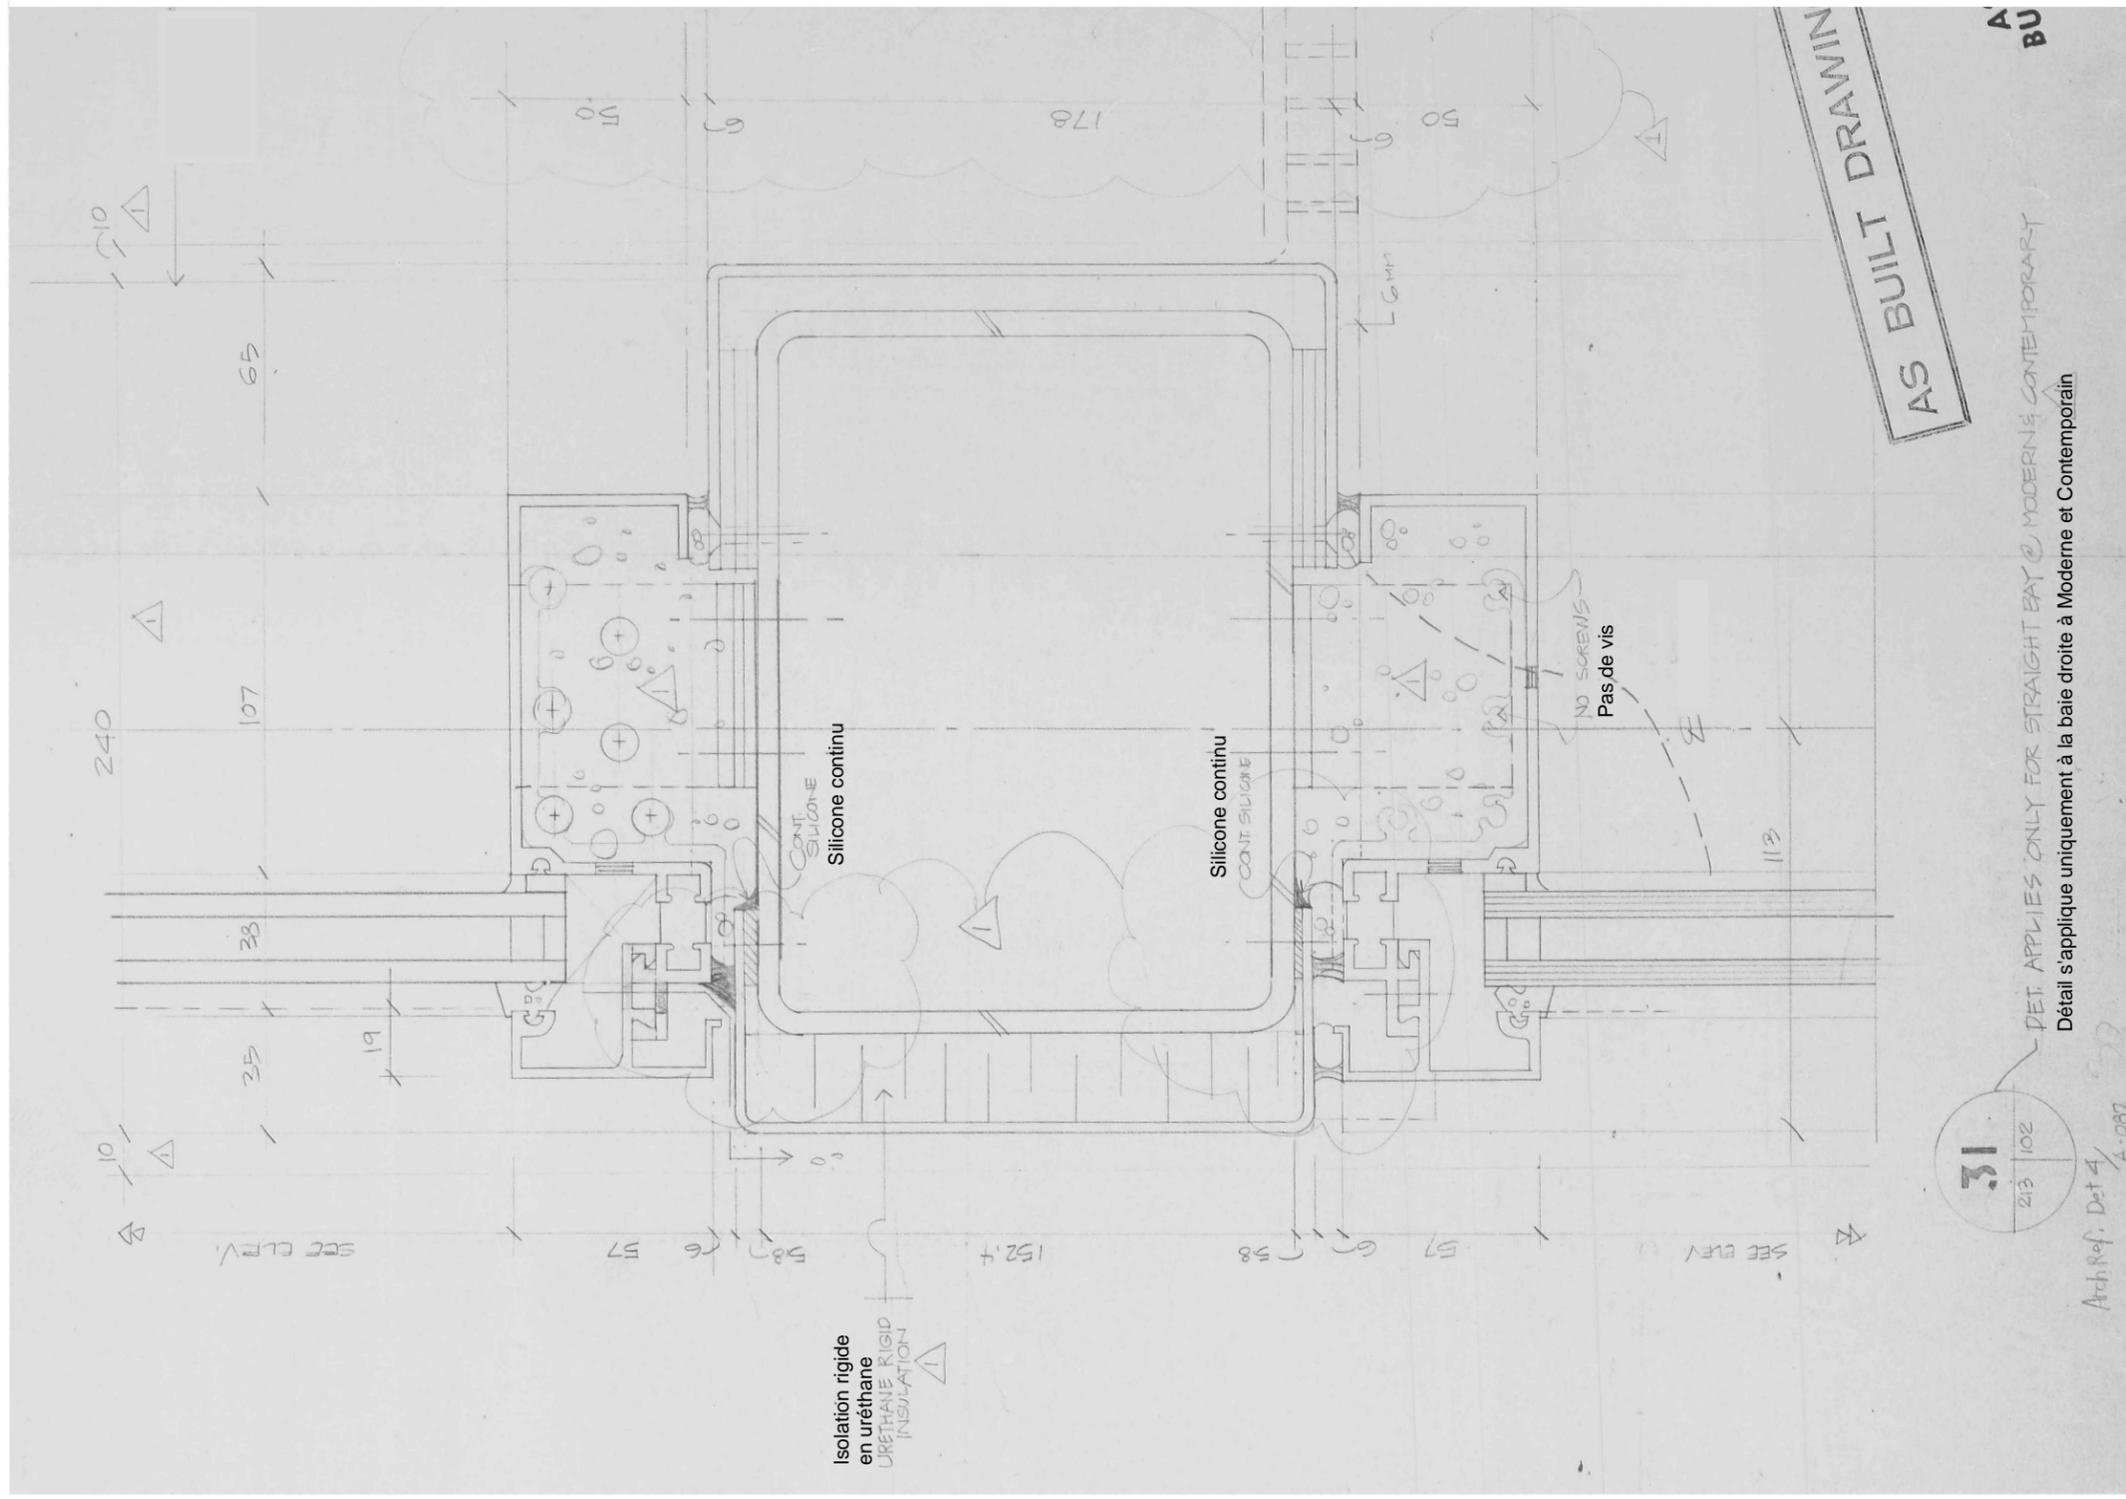

Do not scale/Pas d'échelle

Drawings are presented for reference only

Les dessins sont présentés pour référence seulement


Detail 31/213

National Gallery of Canada
Colonnade and Main Entrance
IGU and Roof Replacement

Musée des Beaux-Arts du Canada
Remplacement de la toiture et des
vitrages isolants au Colonnade at a
l'entrée principale



CLEB

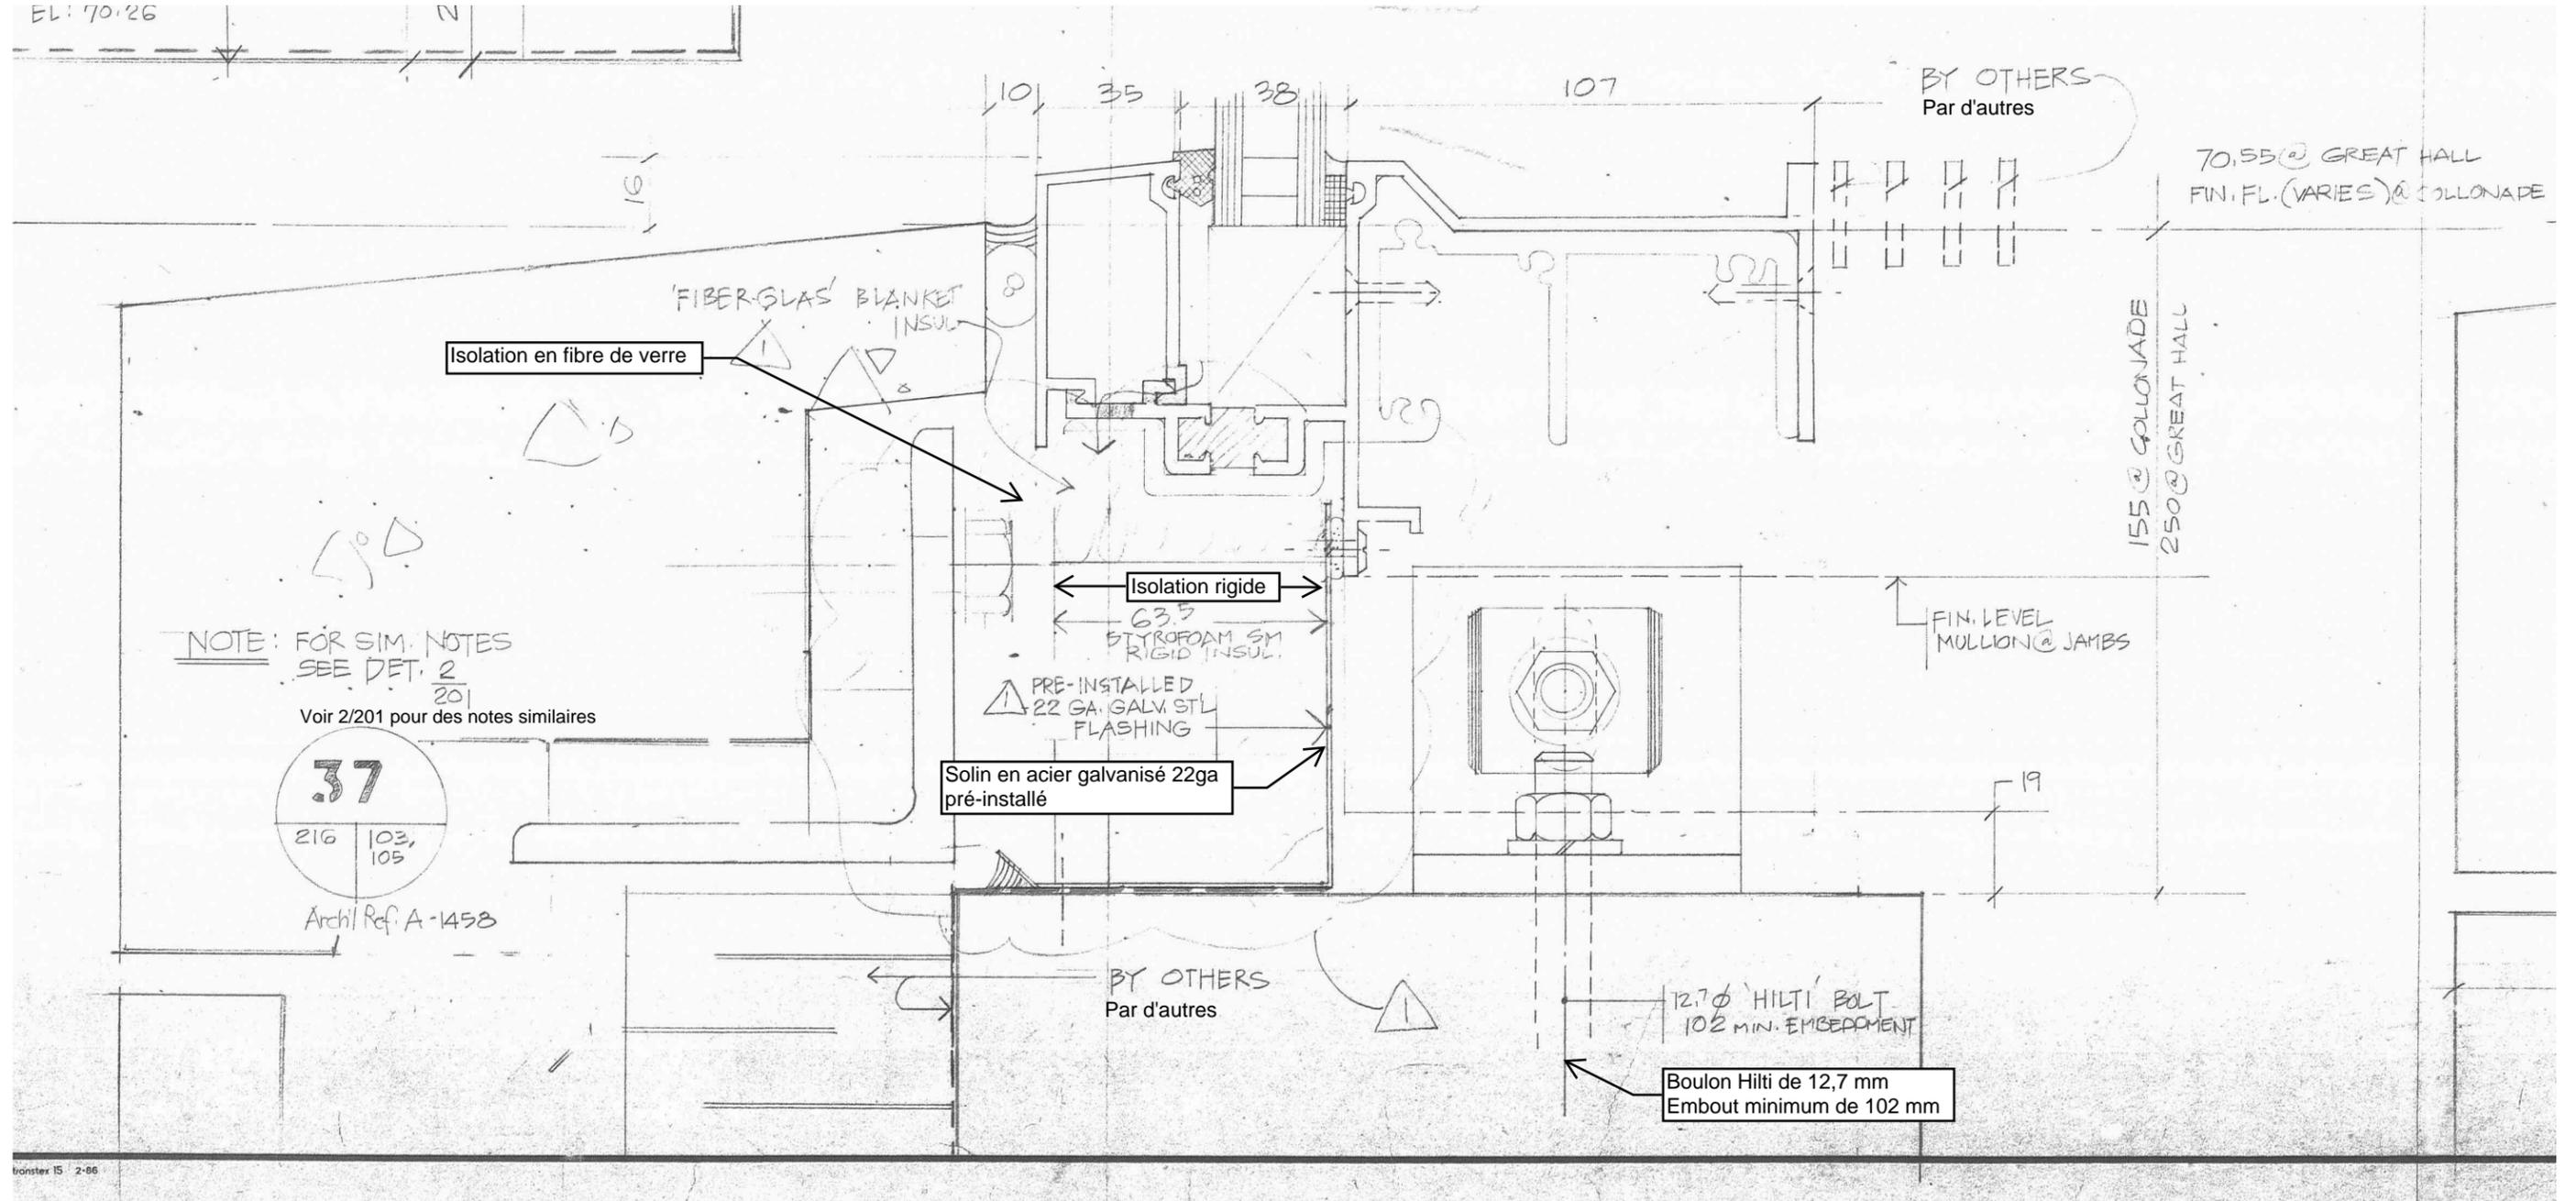

Do not scale/Pas d'échelle

Drawings are presented for reference only
Les dessins sont présentés pour référence seulement

Detail 37/216

National Gallery of Canada
Colonnade and Main Entrance
IGU and Roof Replacement

Musée des Beaux-Arts du Canada
Remplacement de la toiture et des
vitrages isolants au Colonnade at a
l'entrée principale



CLEB