LEGEND

INDICATES CHANGED, ADDED OR DELETED COMPONENTS AS SHOWN.

INDIQUE UN CHANGEMENT, UNE ADDITION OU UNE ÉLIMINATION D'UNE COMPOSANTE, TEL QU'ILLUSTRÉ.

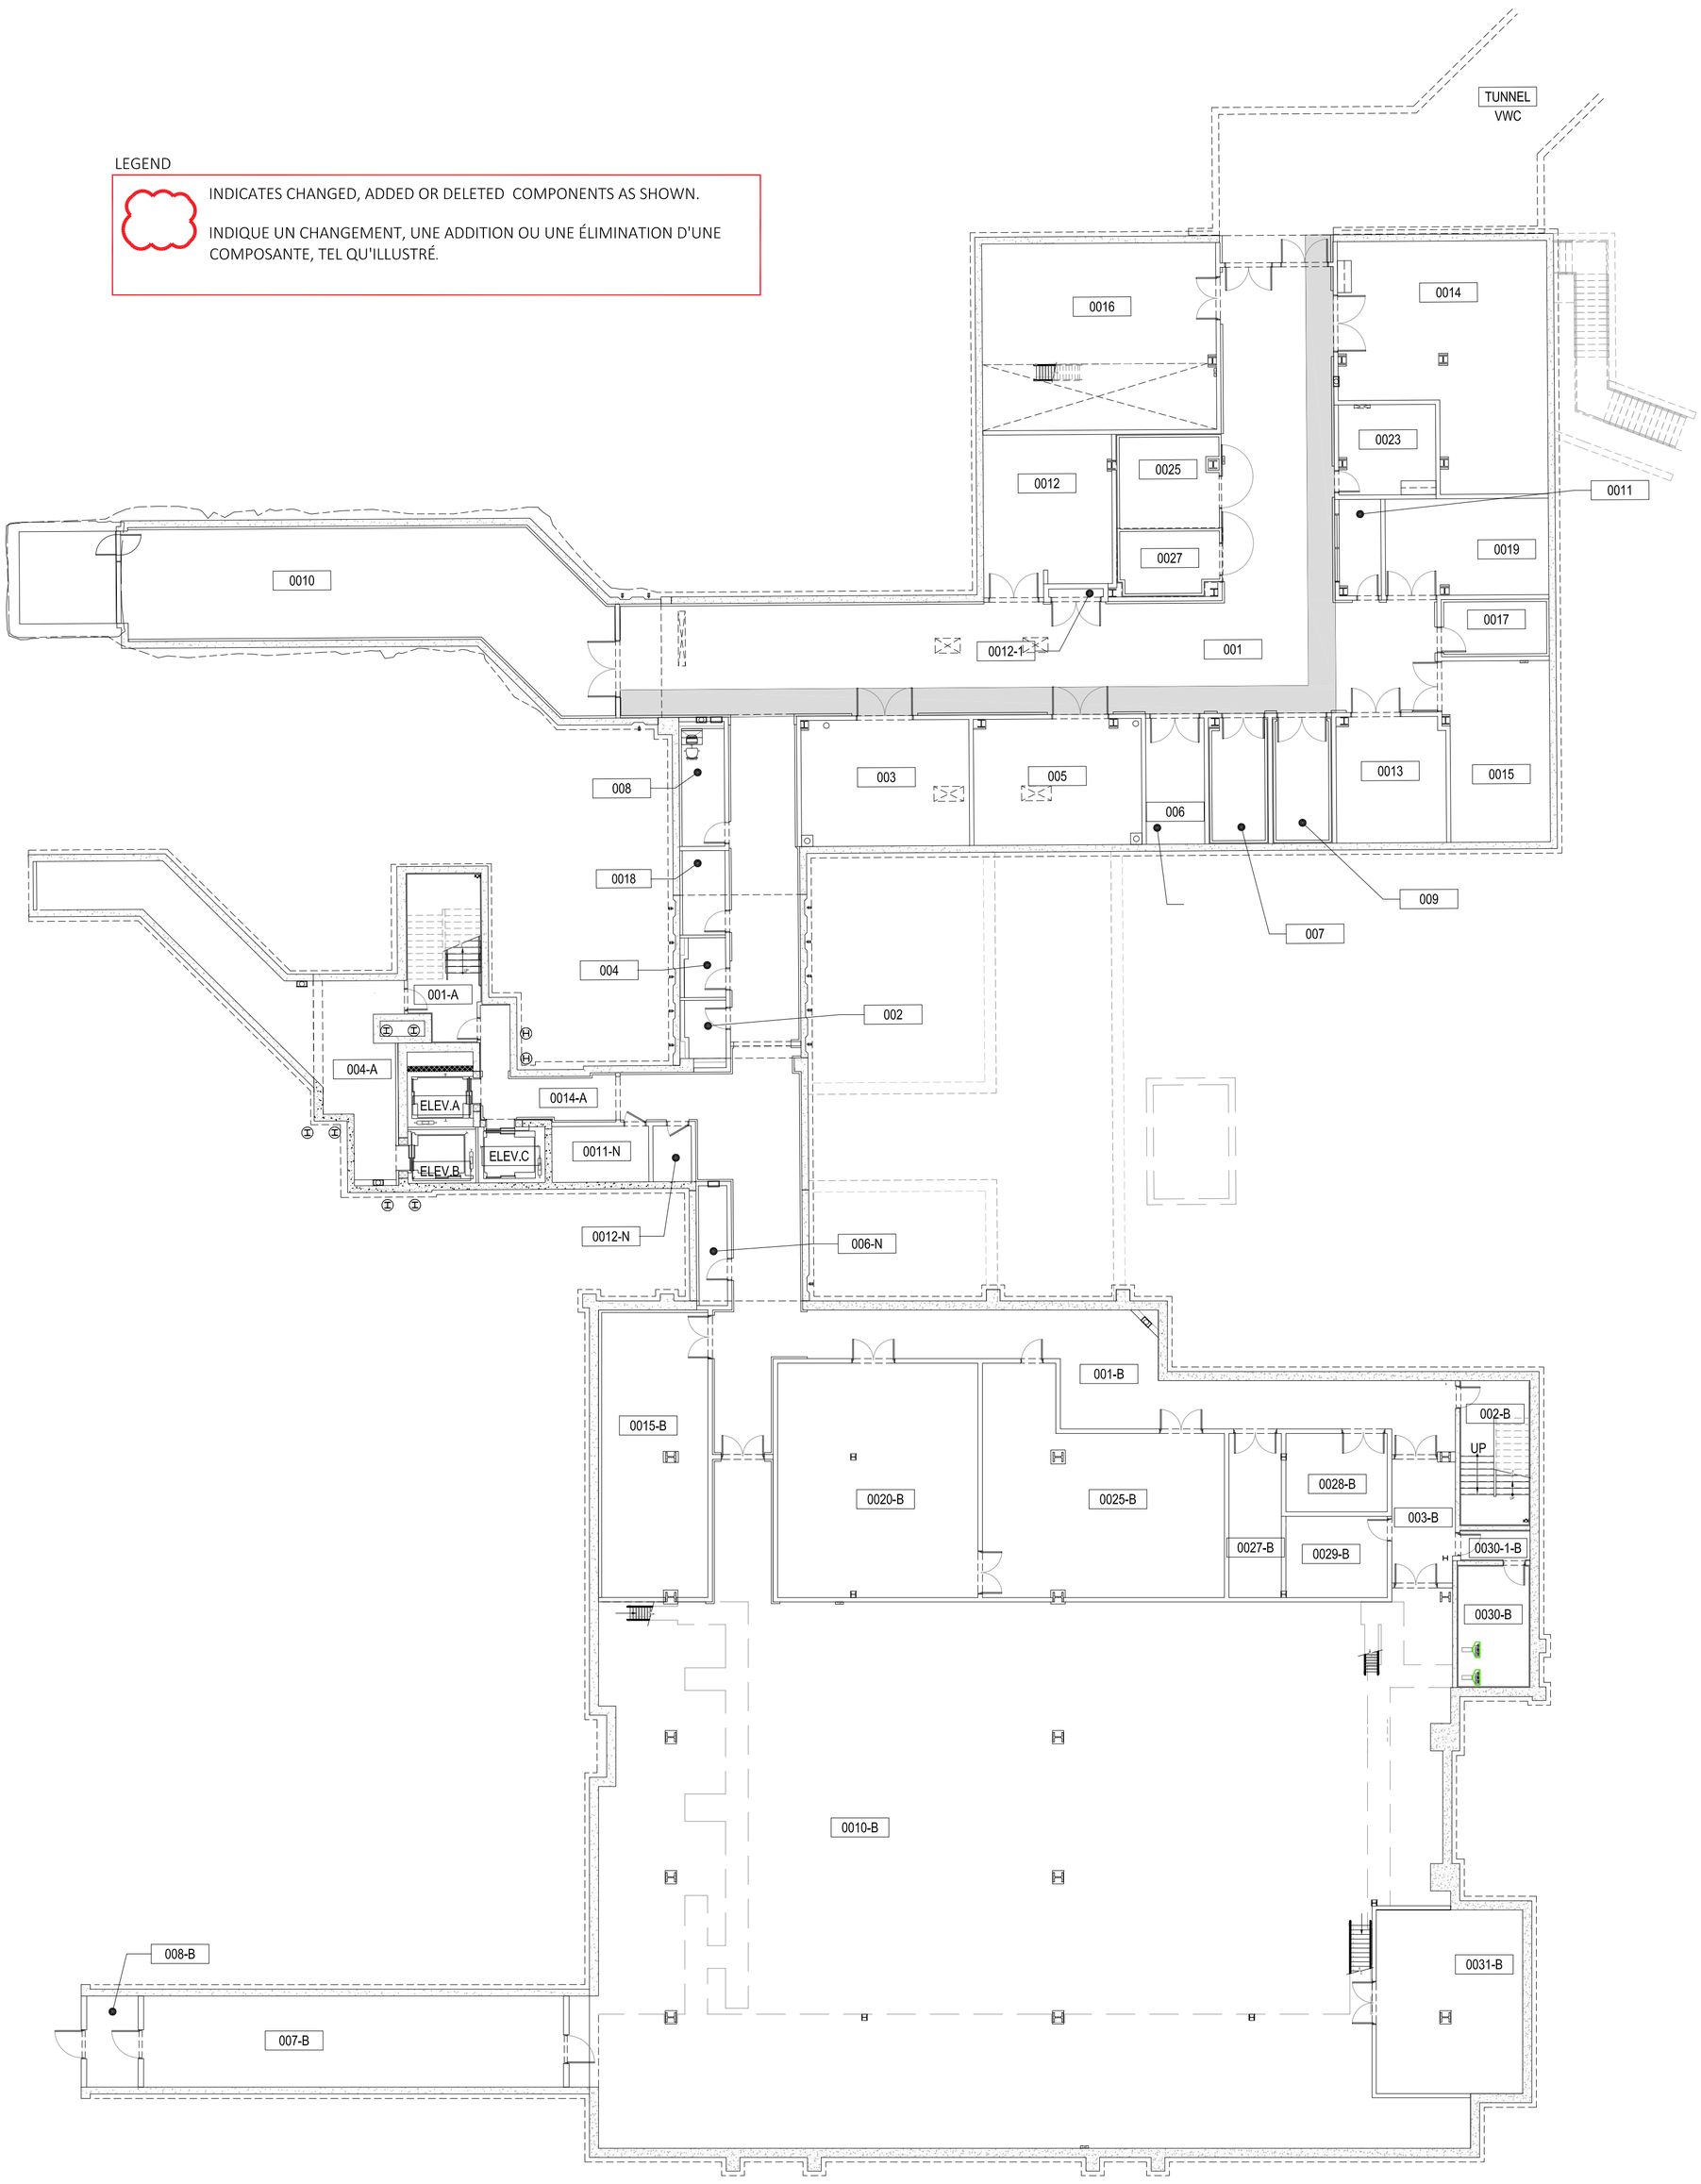

WORKSPACES LOCATION PLAN
ESPACES DE TRAVAIL PLAN DE LOCALISATION
LEVEL 0

111 WELLINGTON STREET REHABILITATION PROJECT
RÉHABILITATION DE 111 RUE WELLINGTON
SEPTEMBER 8, 2017

CA-01_0

LEGEND

INDICATES CHANGED, ADDED OR DELETED COMPONENTS AS SHOWN.

INDIQUE UN CHANGEMENT, UNE ADDITION OU UNE ÉLIMINATION D'UNE COMPOSANTE, TEL QU'ILLUSTRÉ.

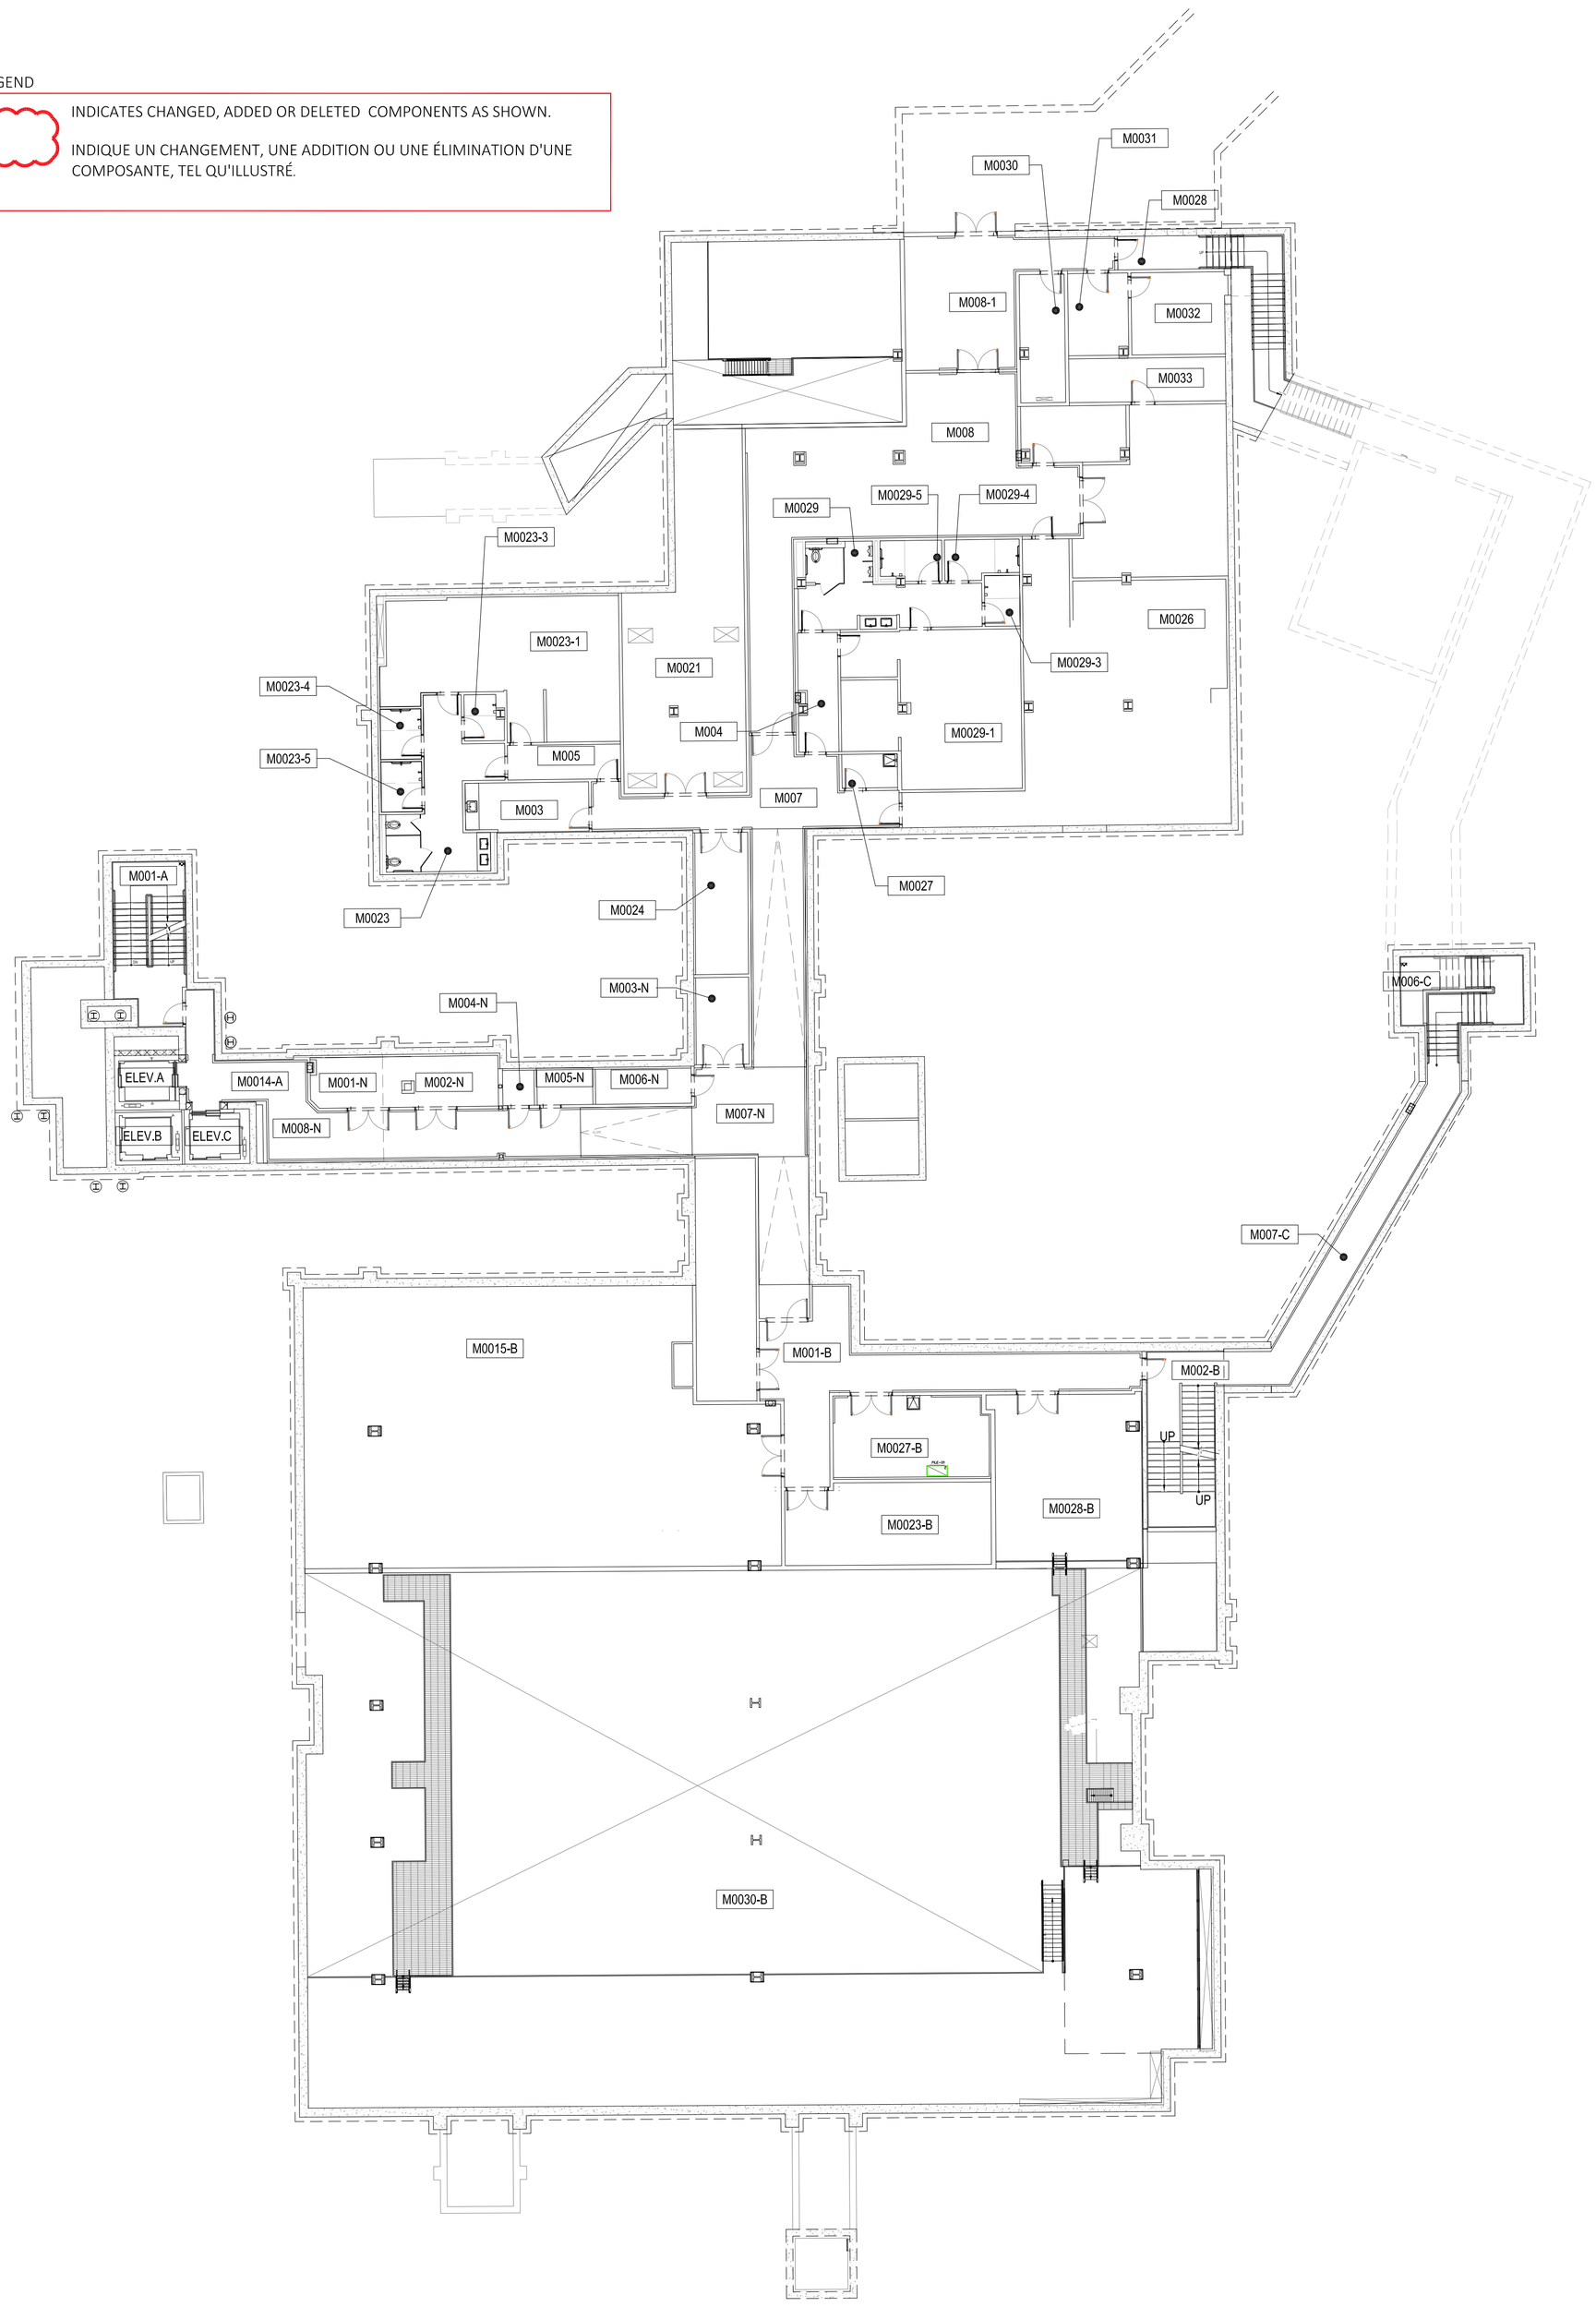

WORKSPACES LOCATION PLAN
ESPACES DE TRAVAIL PLAN DE LOCALISATION
LEVEL 00M

111 WELLINGTON STREET REHABILITATION PROJECT
RÉHABILITATION DE 111 RUE WELLINGTON
SEPTEMBER 8, 2017

CA-01_02

LEGEND

INDICATES CHANGED, ADDED OR DELETED COMPONENTS AS SHOWN.

INDIQUE UN CHANGEMENT, UNE ADDITION OU UNE ÉLIMINATION D'UNE COMPOSANTE, TEL QU'ILLUSTRÉ.

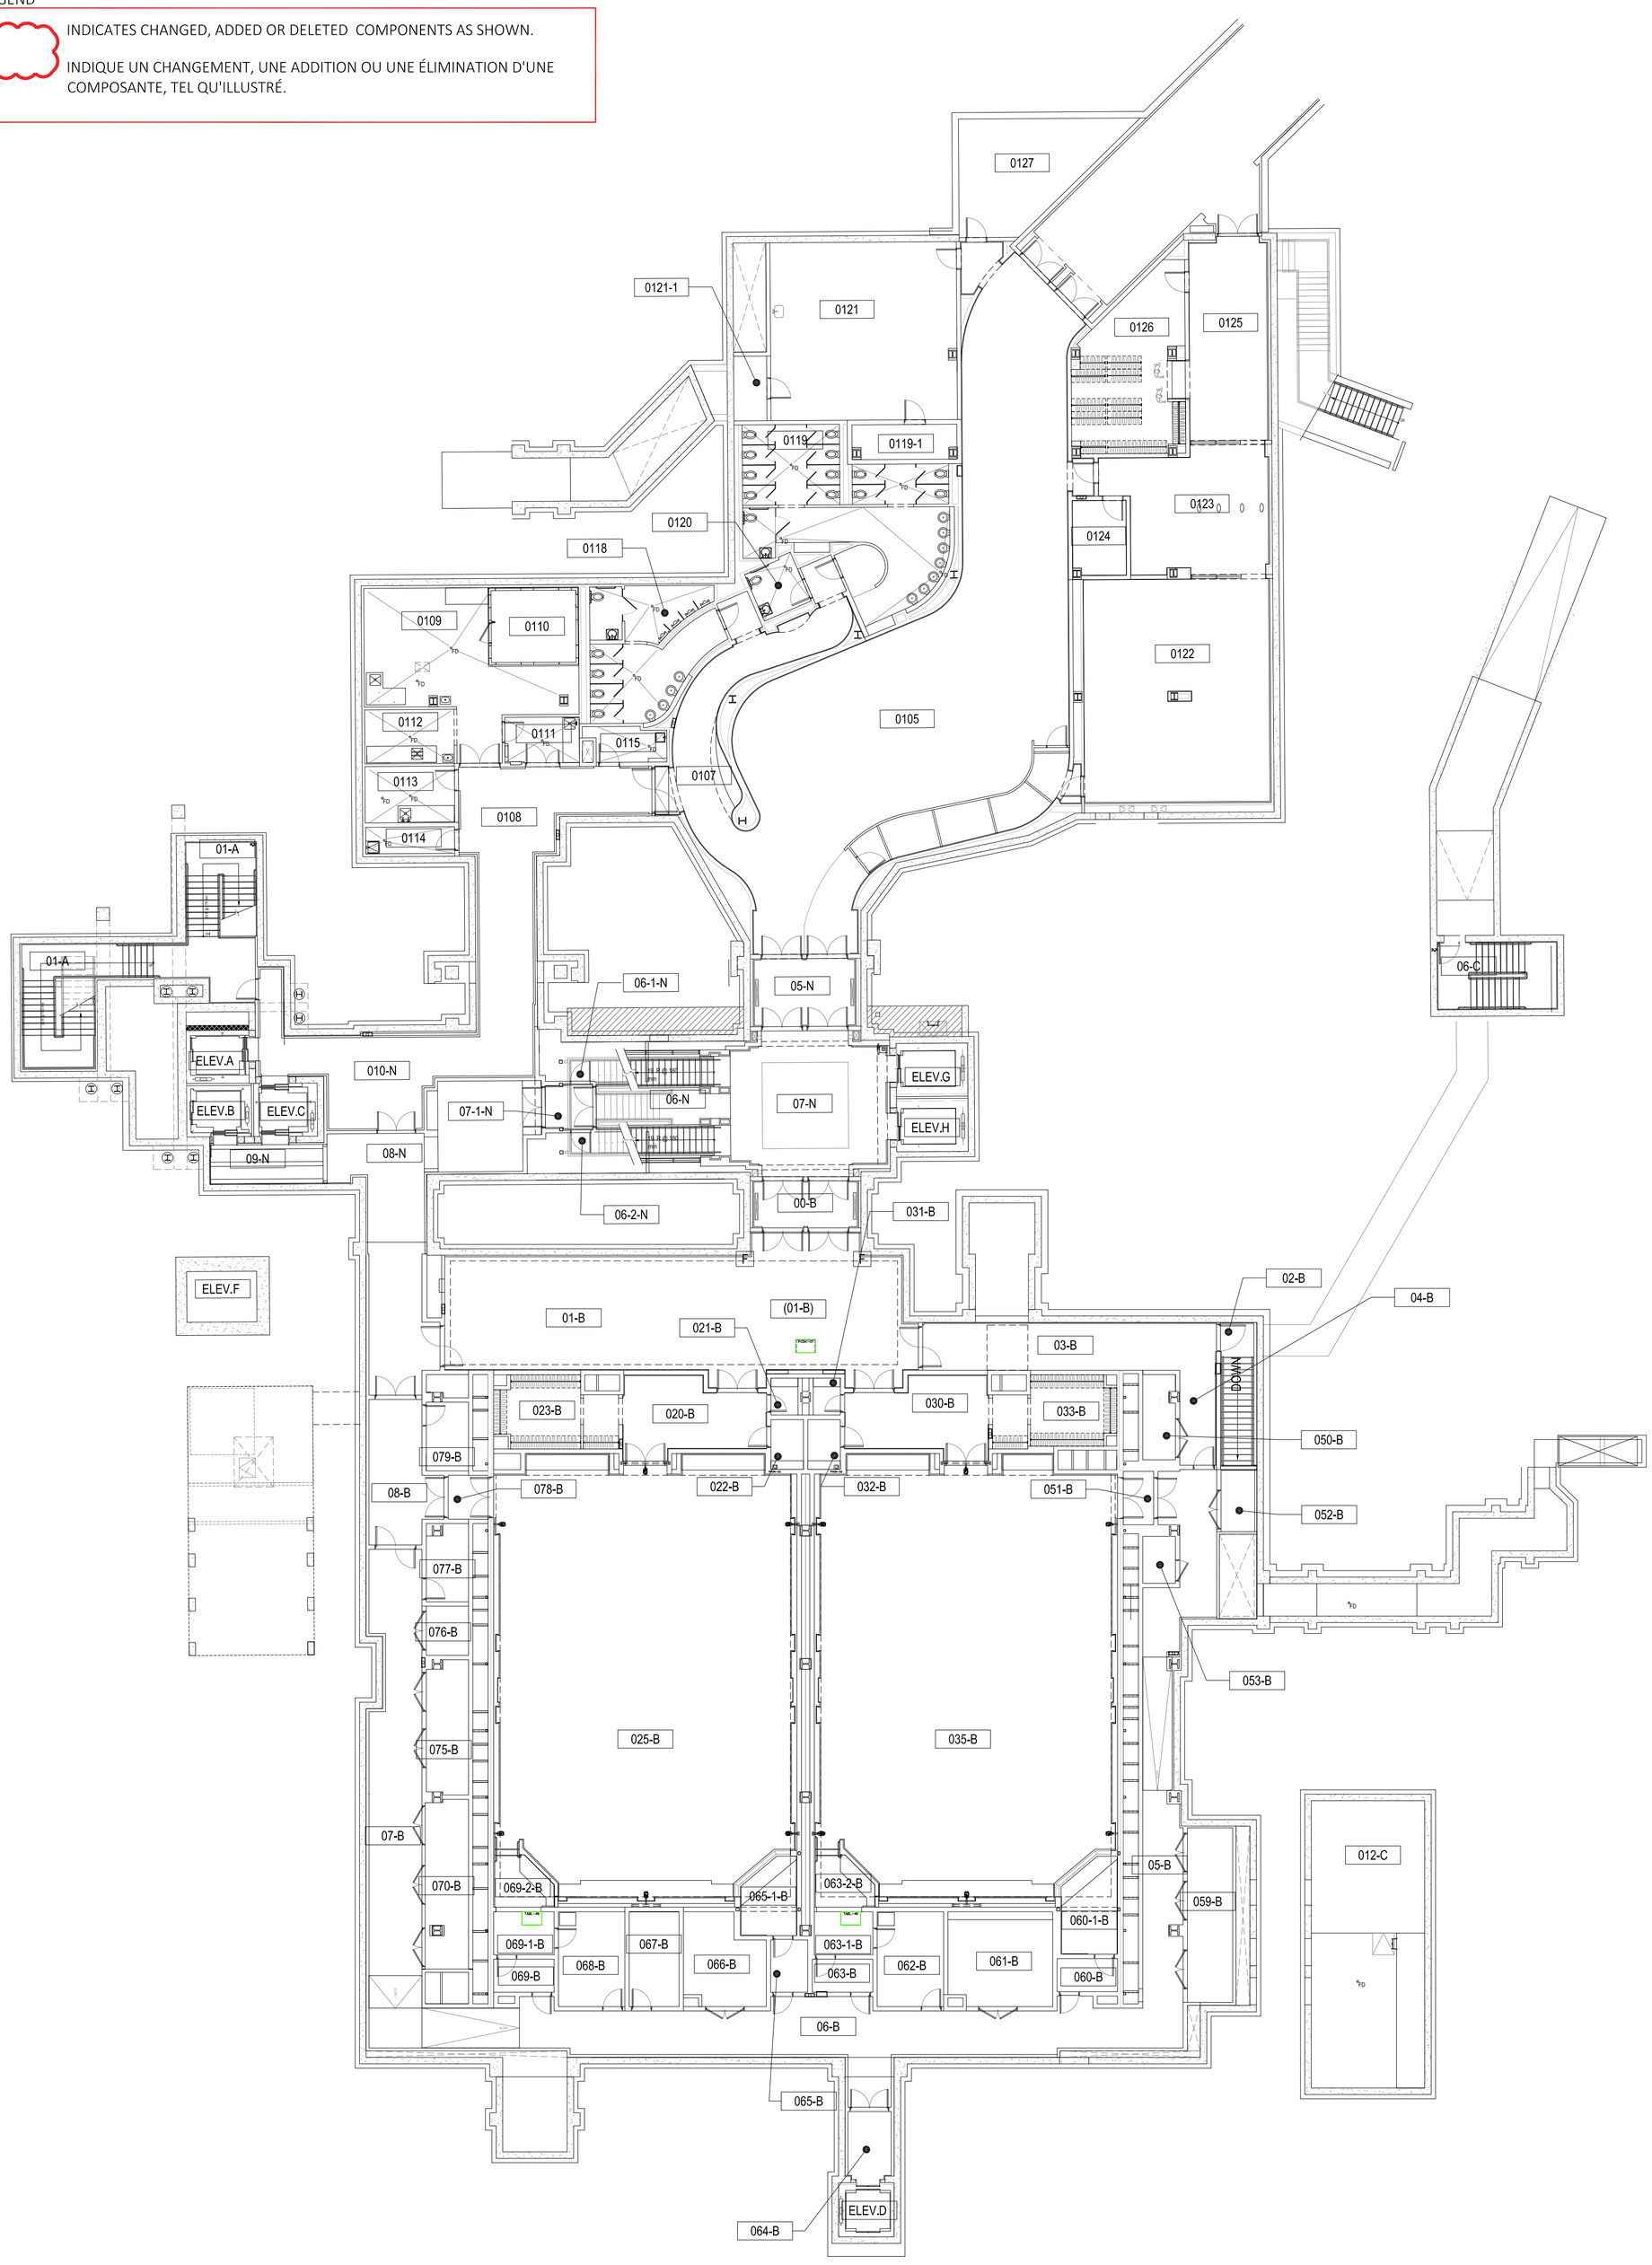

WORKSPACES LOCATION PLAN
ESPACES DE TRAVAIL PLAN DE LOCALISATION
LEVEL 0

111 WELLINGTON STREET REHABILITATION PROJECT
RÉHABILITATION DE 111 RUE WELLINGTON
SEPTEMBER 8, 2017

CA-01_3

LEGEND

INDICATES CHANGED, ADDED OR DELETED COMPONENTS AS SHOWN.

INDIQUE UN CHANGEMENT, UNE ADDITION OU UNE ÉLIMINATION D'UNE COMPOSANTE, TEL QU'ILLUSTRÉ.

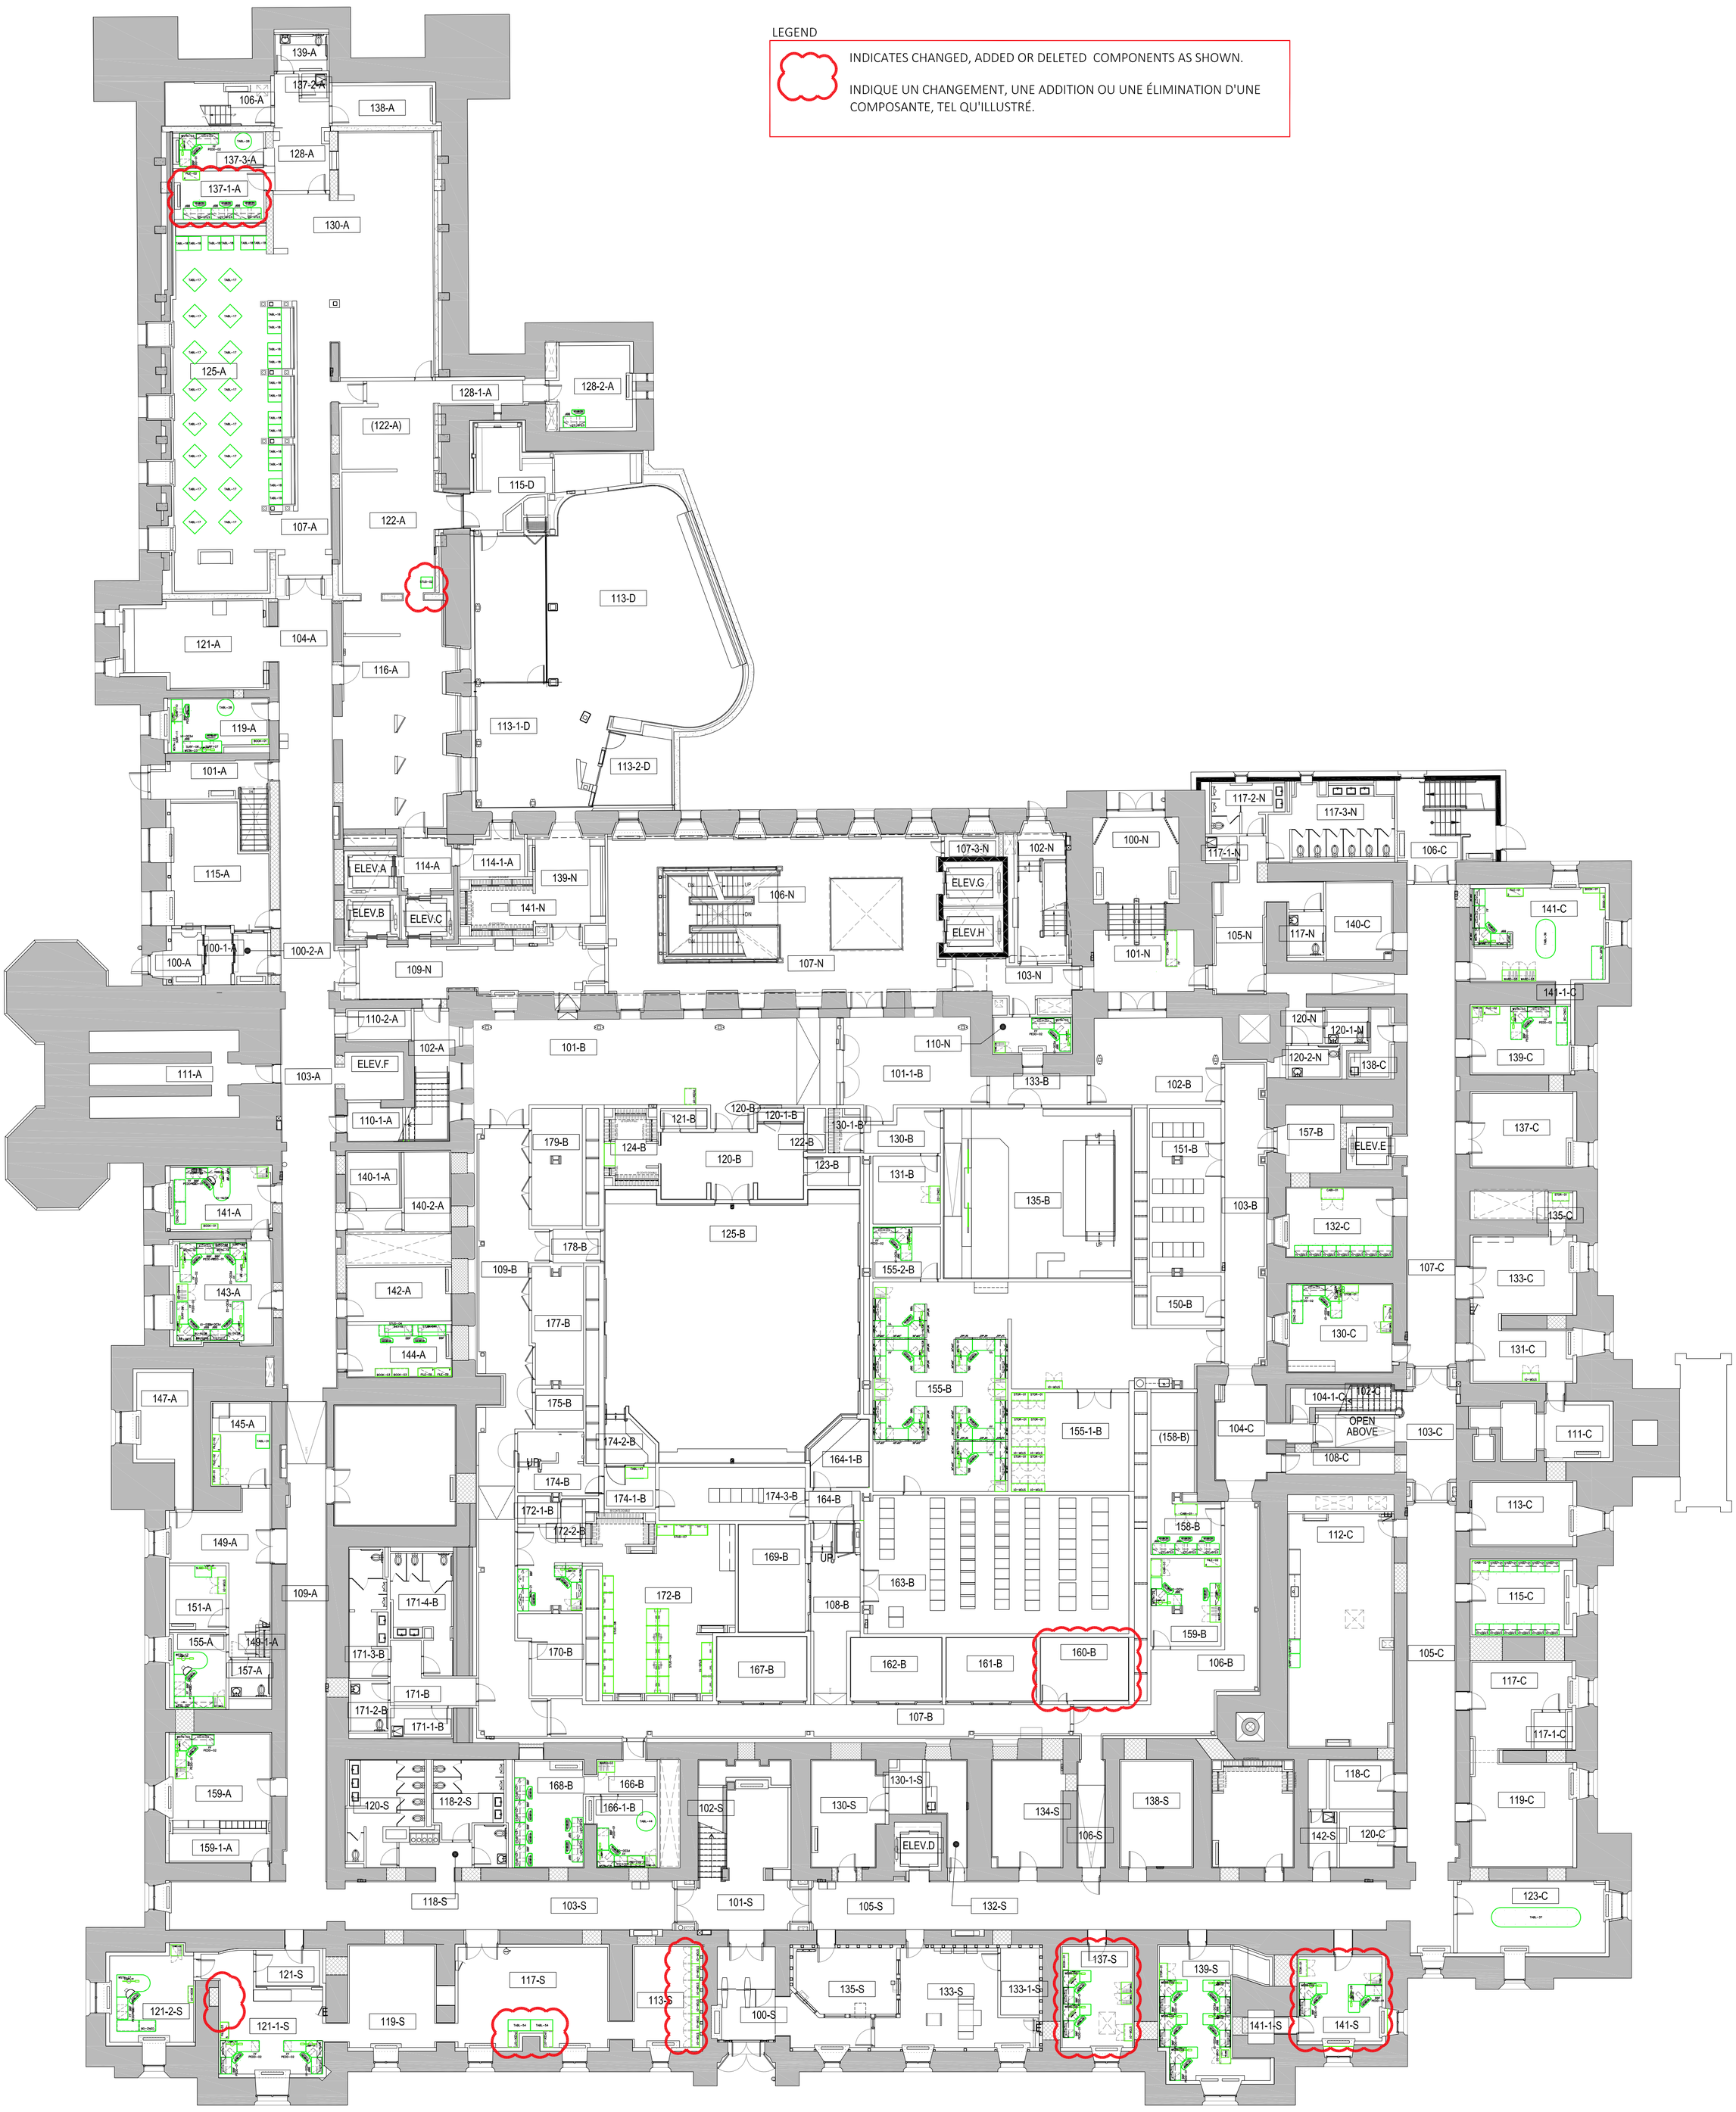

WORKSPACES LOCATION PLAN
ESPACES DE TRAVAIL PLAN DE LOCALISATION
LEVEL 1

111 WELLINGTON STREET REHABILITATION PROJECT
RÉHABILITATION DE 111 RUE WELLINGTON
SEPTEMBER 8, 2017

CA-01_4

LEGEND

INDICATES CHANGED, ADDED OR DELETED COMPONENTS AS SHOWN.

INDIQUE UN CHANGEMENT, UNE ADDITION OU UNE ÉLIMINATION D'UNE COMPOSANTE, TEL QU'ILLUSTRÉ.

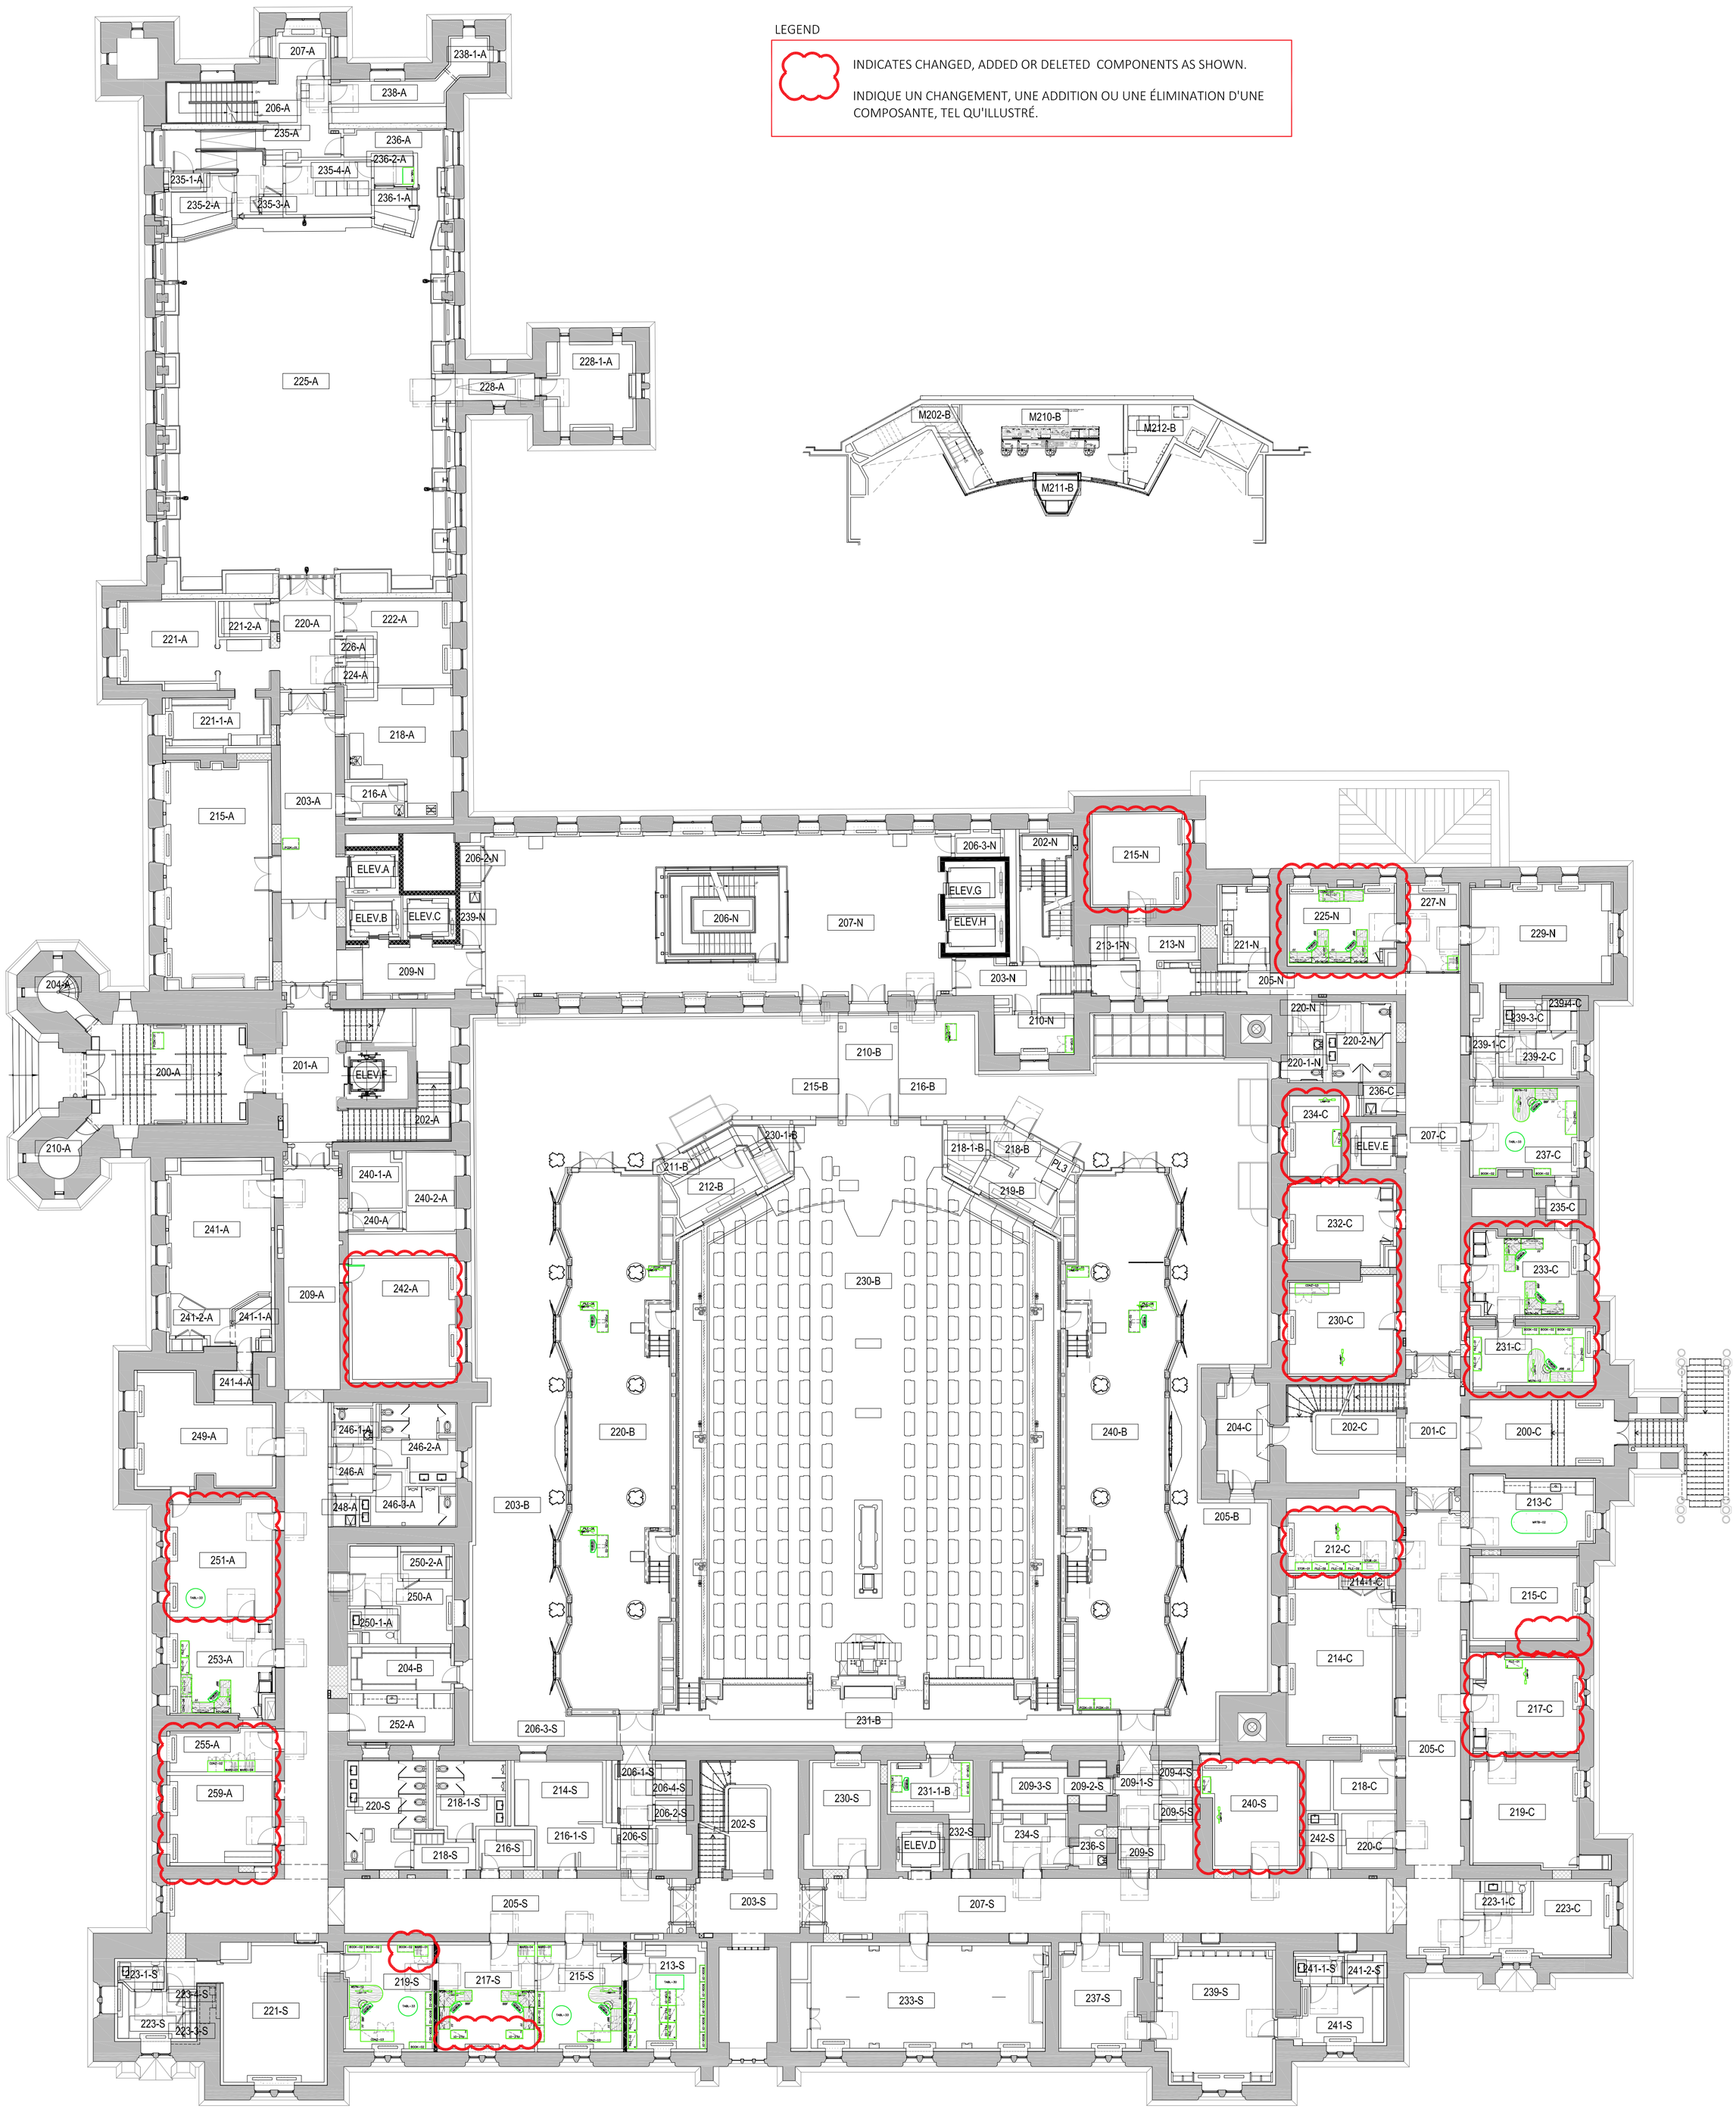

WORKSPACES LOCATION PLAN
ESPACES DE TRAVAIL PLAN DE LOCALISATION

LEVEL 2

111 WELLINGTON STREET REHABILITATION PROJECT
RÉHABILITATION DE 111 RUE WELLINGTON

SEPTEMBER 8, 2017

CA-01_5

LEGEND

INDICATES CHANGED, ADDED OR DELETED COMPONENTS AS SHOWN.

INDIQUE UN CHANGEMENT, UNE ADDITION OU UNE ÉLIMINATION D'UNE COMPOSANTE, TEL QU'ILLUSTRÉ.

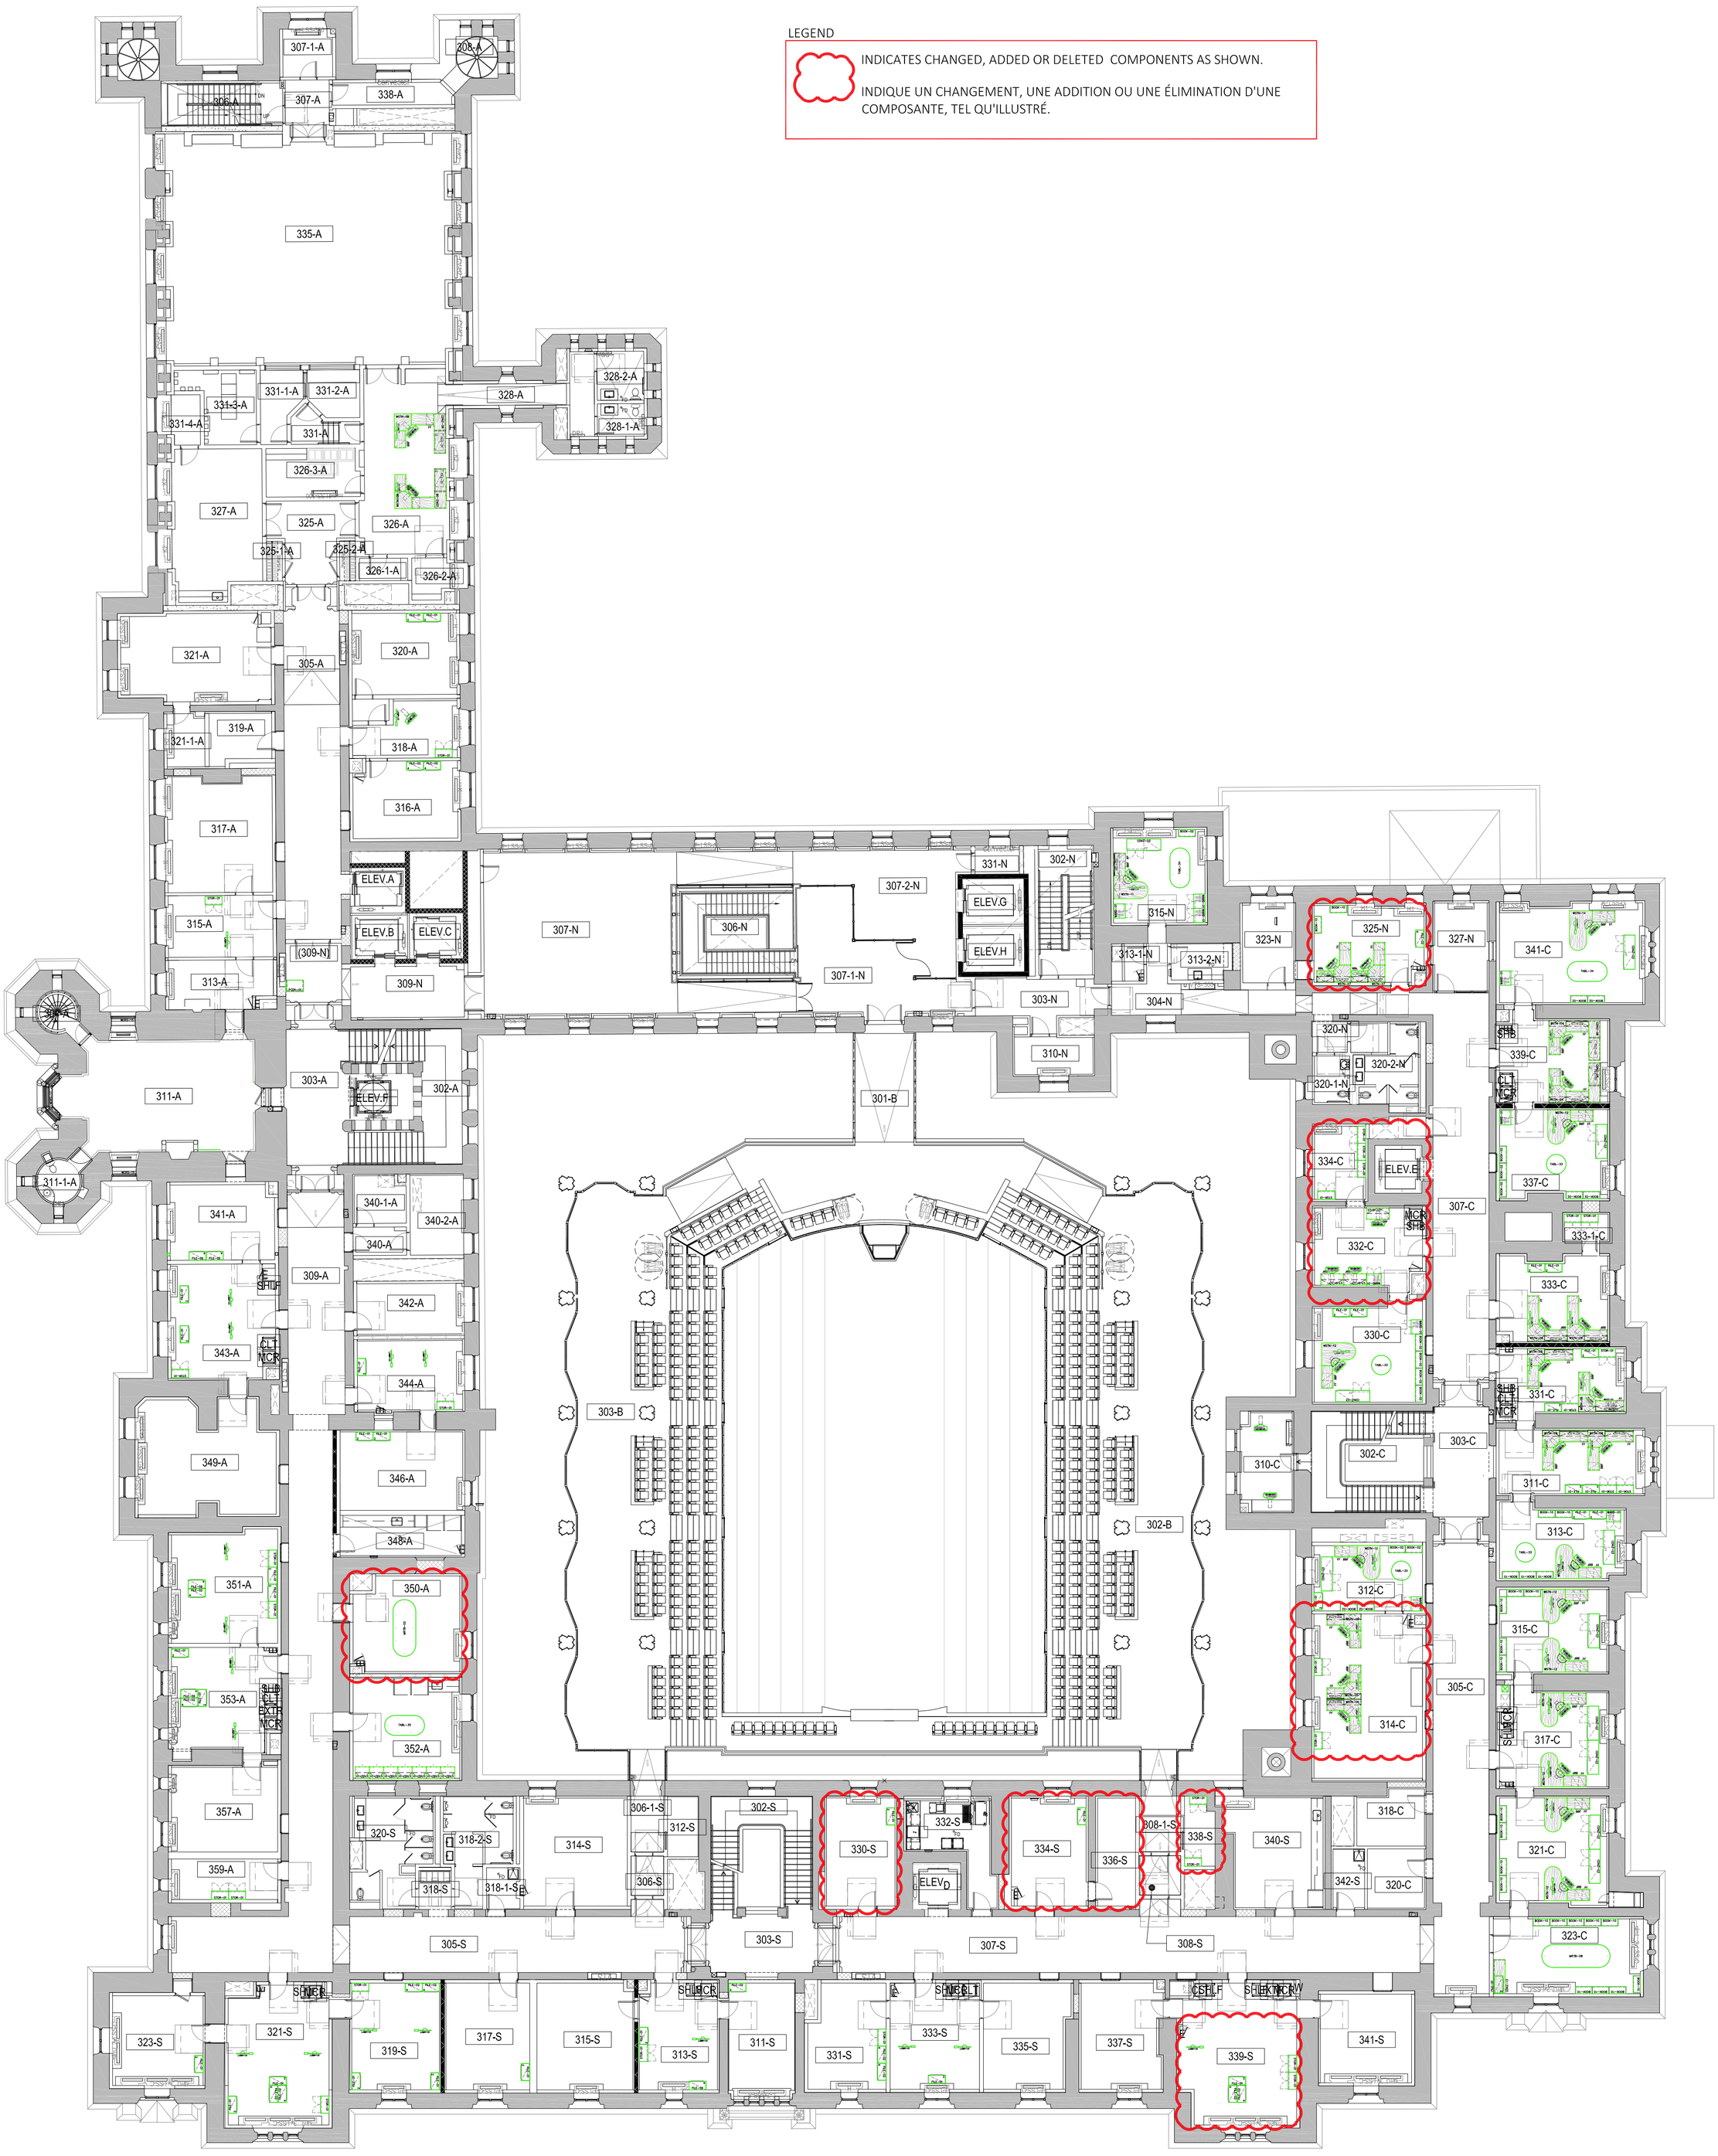

WORKSPACES LOCATION PLAN
ESPACES DE TRAVAIL PLAN DE LOCALISATION
LEVEL 3

111 WELLINGTON STREET REHABILITATION PROJECT
RÉHABILITATION DE 111 RUE WELLINGTON
SEPTEMBER 8, 2017

CA-01_6

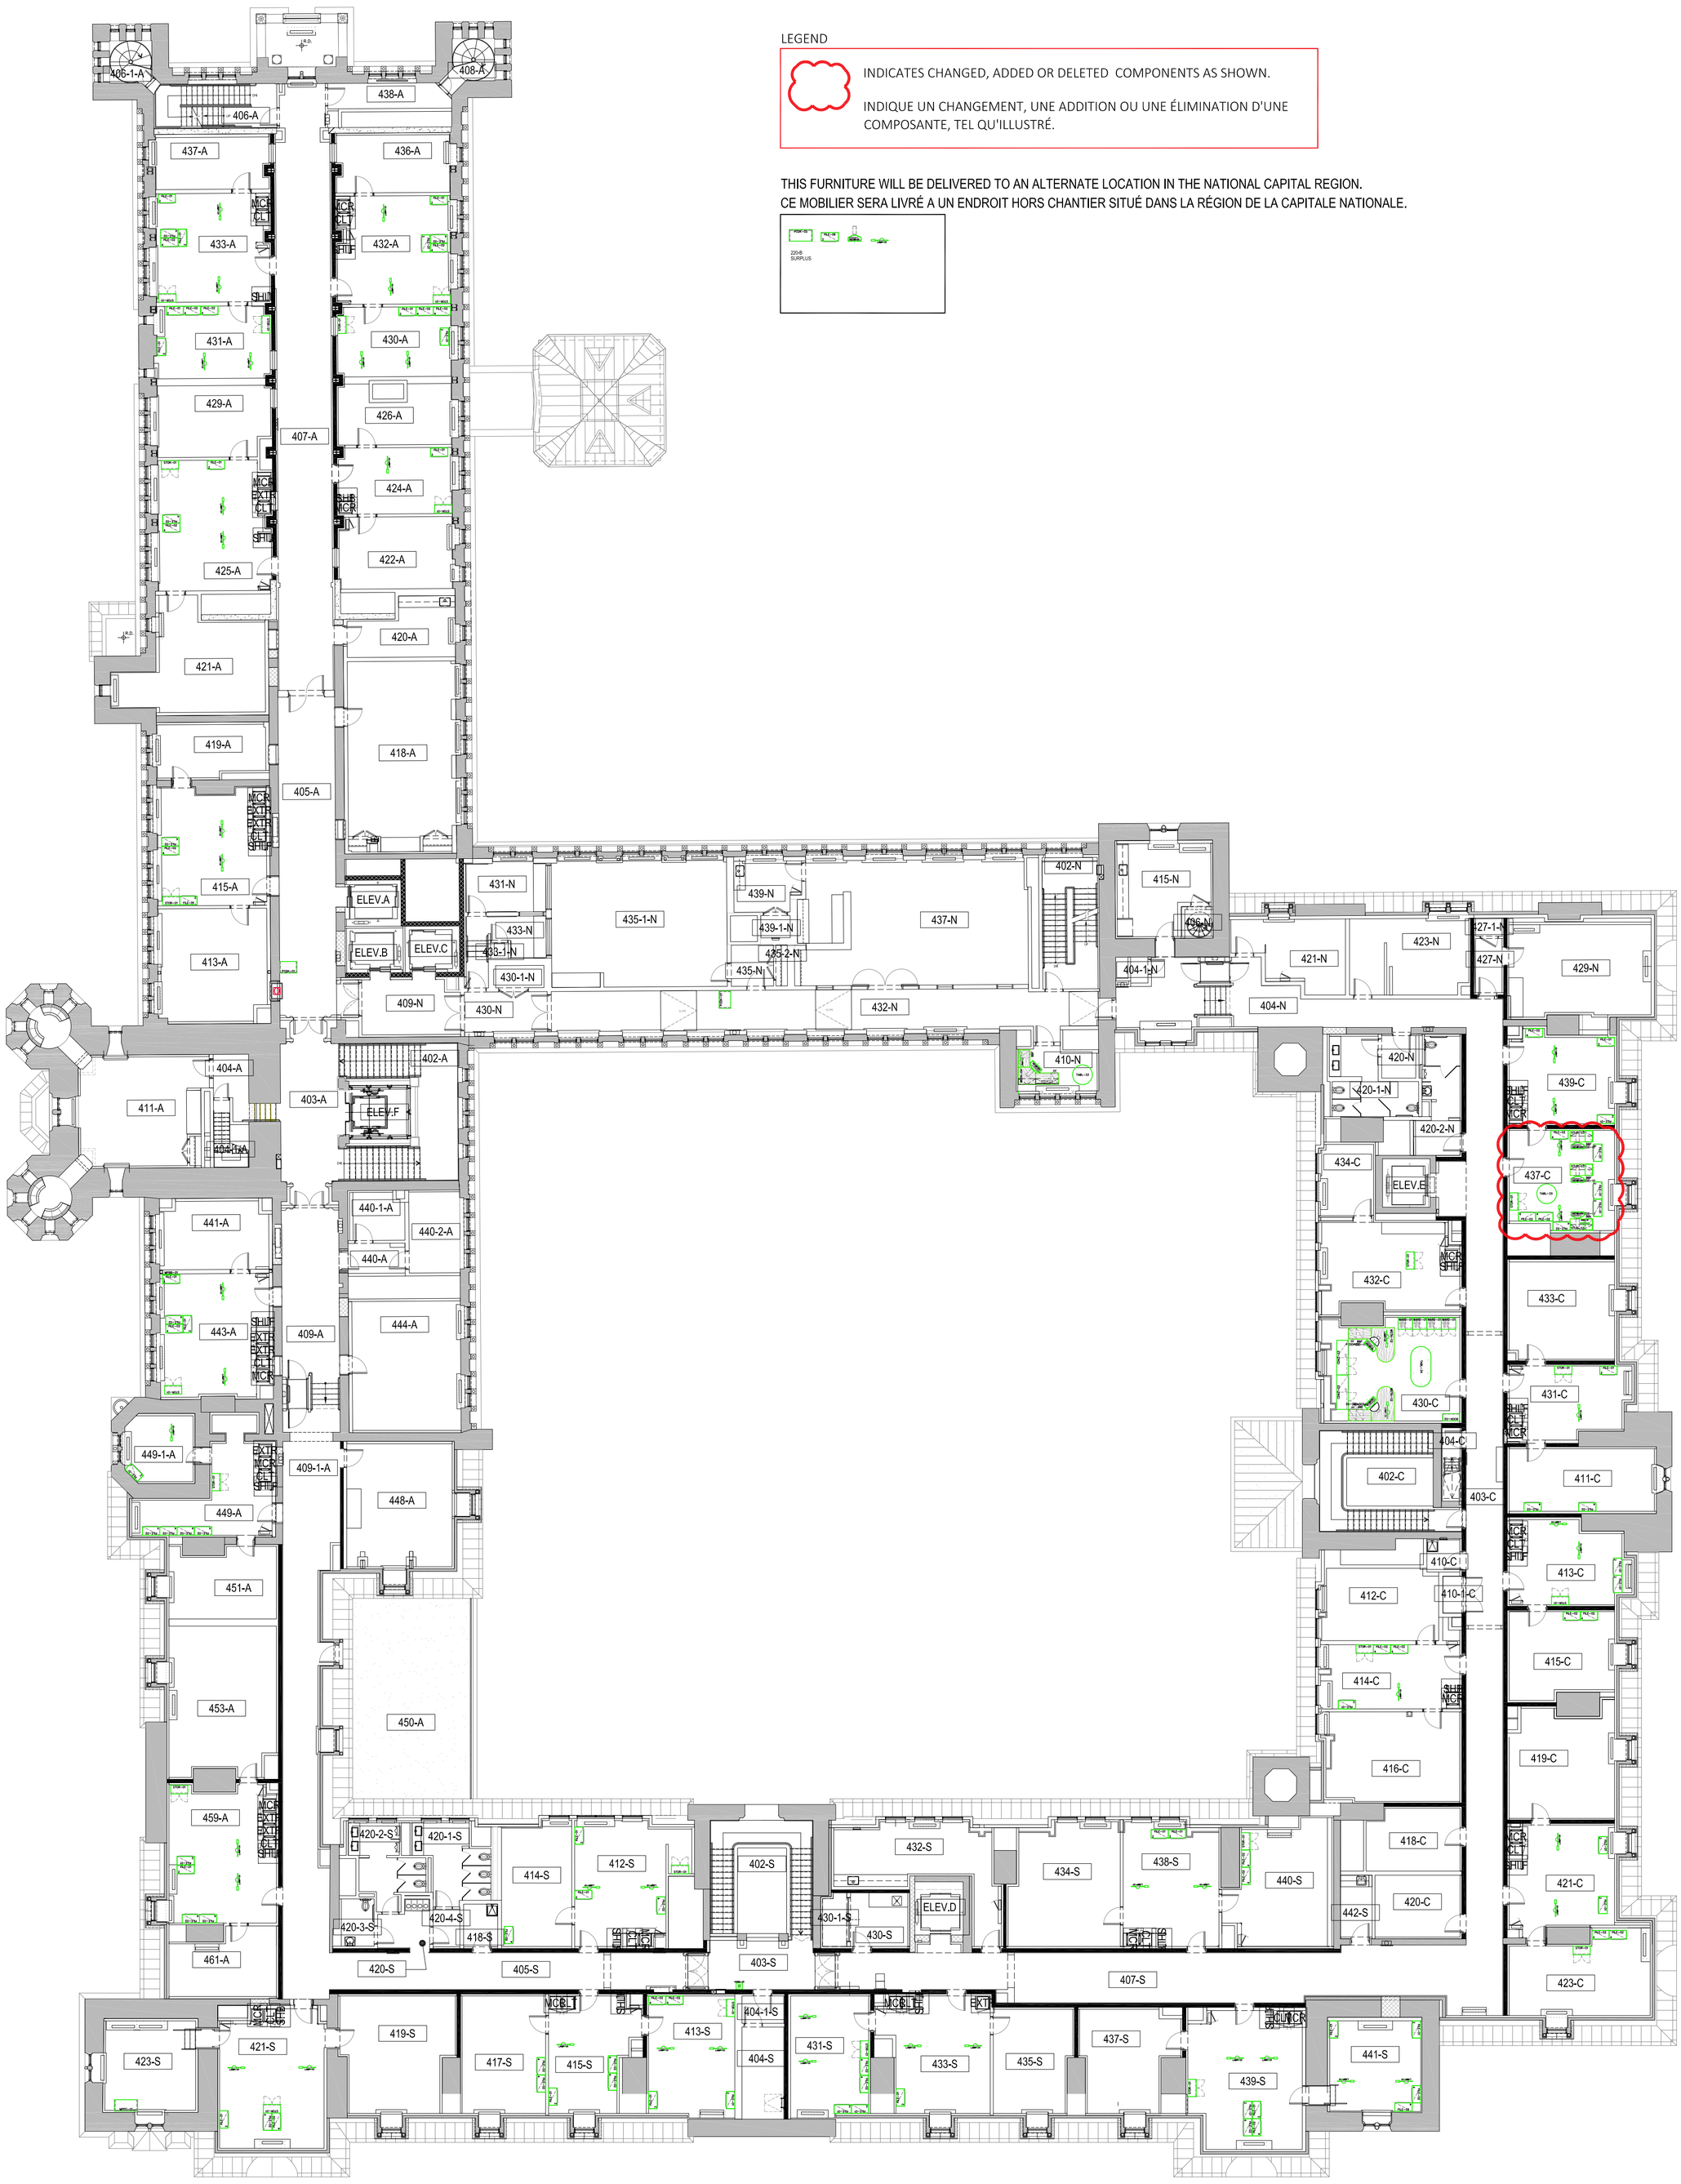

LEGEND

INDICATES CHANGED, ADDED OR DELETED COMPONENTS AS SHOWN.

INDIQUE UN CHANGEMENT, UNE ADDITION OU UNE ÉLIMINATION D'UNE COMPOSANTE, TEL QU'ILLUSTRÉ.

THIS FURNITURE WILL BE DELIVERED TO AN ALTERNATE LOCATION IN THE NATIONAL CAPITAL REGION.
CE MOBILIER SERA LIVRÉ A UN ENDROIT HORS CHANTIER SITUÉ DANS LA RÉGION DE LA CAPITALE NATIONALE.

WORKSPACES LOCATION PLAN
ESPACES DE TRAVAIL PLAN DE LOCALISATION
LEVEL 4

111 WELLINGTON STREET REHABILITATION PROJECT
RÉHABILITATION DE 111 RUE WELLINGTON
SEPTEMBER 8, 2017

CA-01_7