


8

DEPOT EXTERIEUR — DEMOLITION
 VUE EN PLAN — REZ-DE-CHAUSSEE
 ECHELLE: 1:50

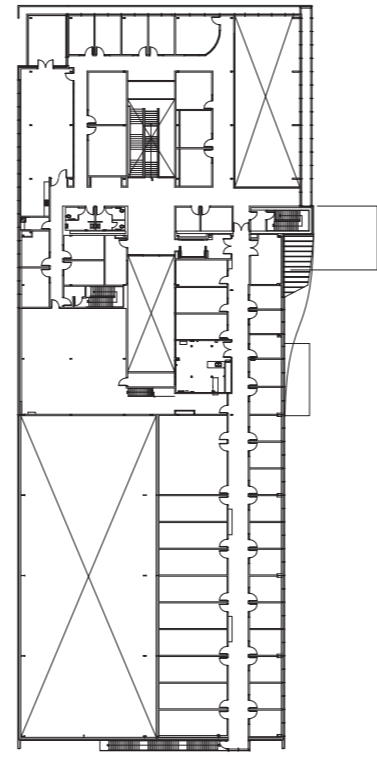

PLAN GUIDE

NO.	DATE	DESCRIPTION	PLS	PAR
00	2017/09/11	POUR SOUMISSION		

REVISIONS

NOTE :		CONSTRUCTION	
<input type="checkbox"/>	INFORMATION	<input type="checkbox"/>	DEFINITIFS
<input type="checkbox"/>	PRELIMINAIRES	<input checked="" type="checkbox"/>	SOUSSION
<input type="checkbox"/>		<input type="checkbox"/>	TEL QUE CONSTRUIT

UNIGEC 1846 rue des Outardes,
 Chicoutimi,
 (Quebec) Canada
 G7K 1H1
 UNIGEC
 EXPERTS-CONSEILS
 Date: _____
 Scale: _____

Client	CENTRE DE TECHNOLOGIE DE L'ALUMINIUM		
Projet	REFECTION DE LA DALLE ET DES PORTES DES ENTREPOTS EXTERIEURS		
Titre	AMENAGEMENT & STRUCTURE DEMOLITION VUE EN PLAN		

Resumé par	Chargé de projet	Ing. responsable	Init.	Date
P.-L. SERGERIE	A. PILOTE	G. MORIN		
G. MORIN	G. MORIN			
Échelle	Date de réalisation			
INDIQUÉE	JUN 2017			
	A1 - 94409 - 202			Rev: 00