



DEPOT EXTERIEUR
ELEVATION – DEMOLITION
ECHELLE: 1:50

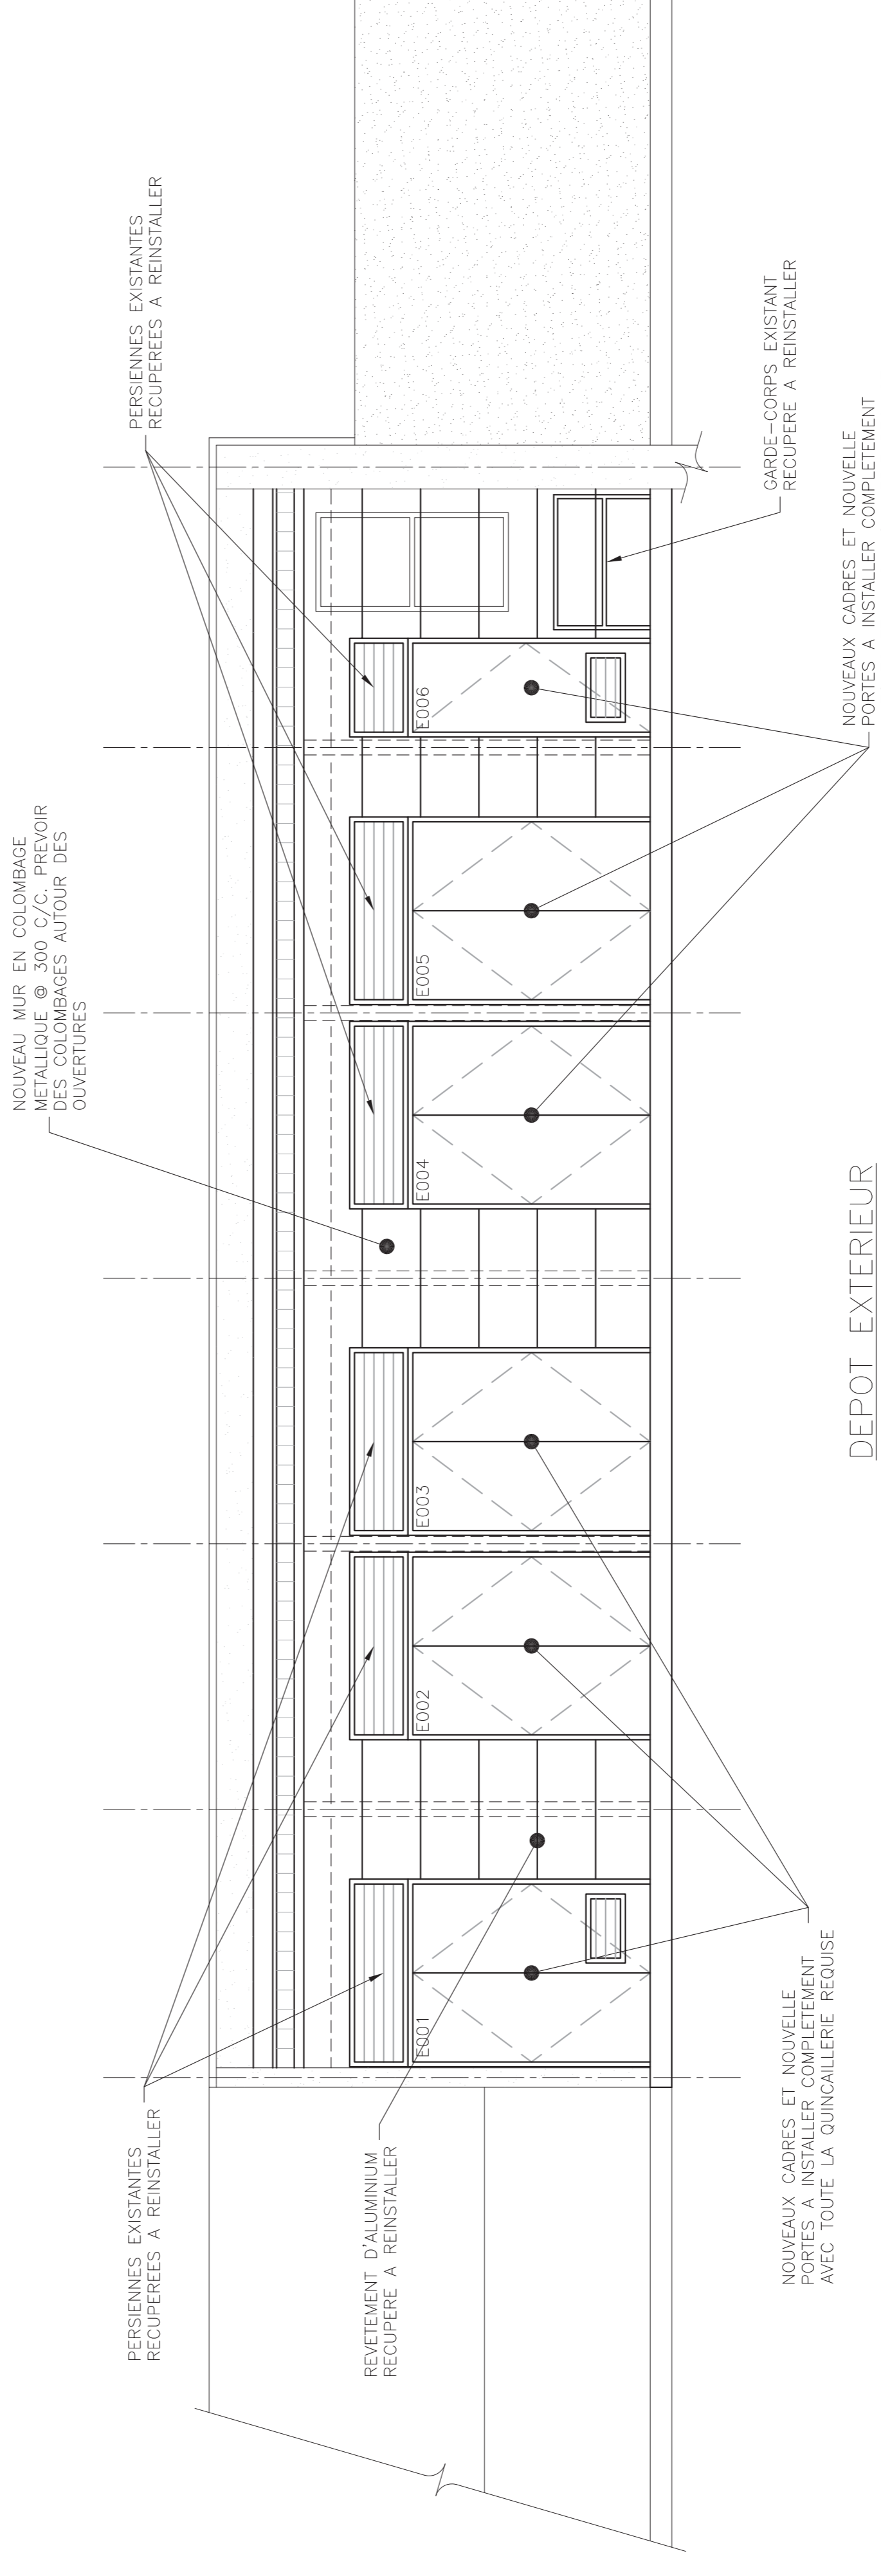

DEPOT EXTERIEUR
ELEVATION – NOUVEAU
ECHELLE: 1:50

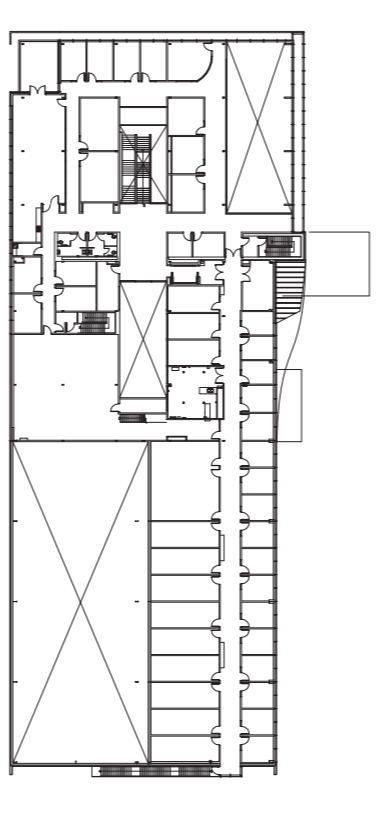

PLAN GUIDE

NO.	DATE	DESCRIPTION	PLS	PAR
00	2017/09/11	POUR SOUMISSION		

REVISIONS

- PROJE :
- INFORMATION
 - DEFINITIFS
 - CONSTRUCTION
 - PRELIMINAIRES
 - SOUMISSION
 - TEL QUE CONSTRUIT

UNIGEC 1846 rue des Outardes,
UNIGEC Chicoutimi,
UNIGEC (Québec) Canada
UNIGEC 67K 1H1
EXPERTS-CONSEILS

Client: **CENTRE DE TECHNOLOGIE DE L'ALUMINIUM**

Projet: **REFECTION DE LA DALLE ET DES PORTES**

Titre: **DES ENTREPOTS EXTERIEURS AMENAGEMENT & STRUCTURE DEMOLITION & NOUVEAU ELEVATIONS**

Revisé par	Chargé de projet	Ing. responsable	Init.	Date
P. L. SERGERIE	A. PILOTE	G. MORIN		
G. MORIN	G. MORIN			
Échelle				2017
INDIQUEE				JUN

A1 - 94409 - 204 Rev: 00