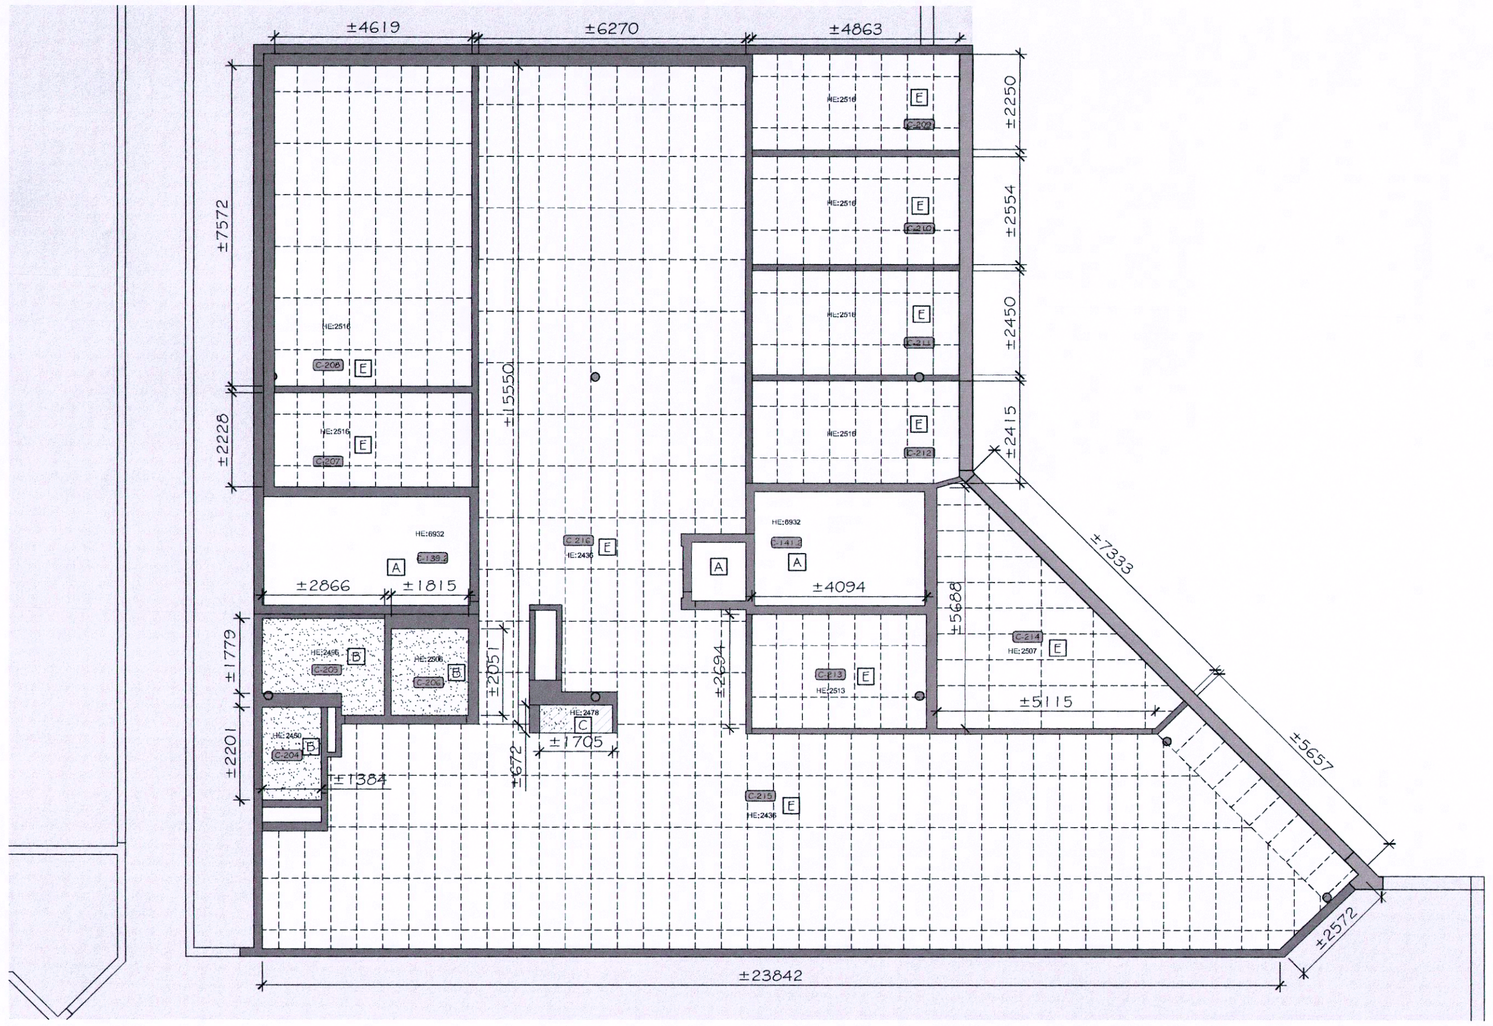

02 - PLAN DE DÉMOLITION DE PLAFOND _ NIVEAU 2
SECTEUR 1 _ SECTEUR DES PROGRAMMES — ÉCH. 1 : 100

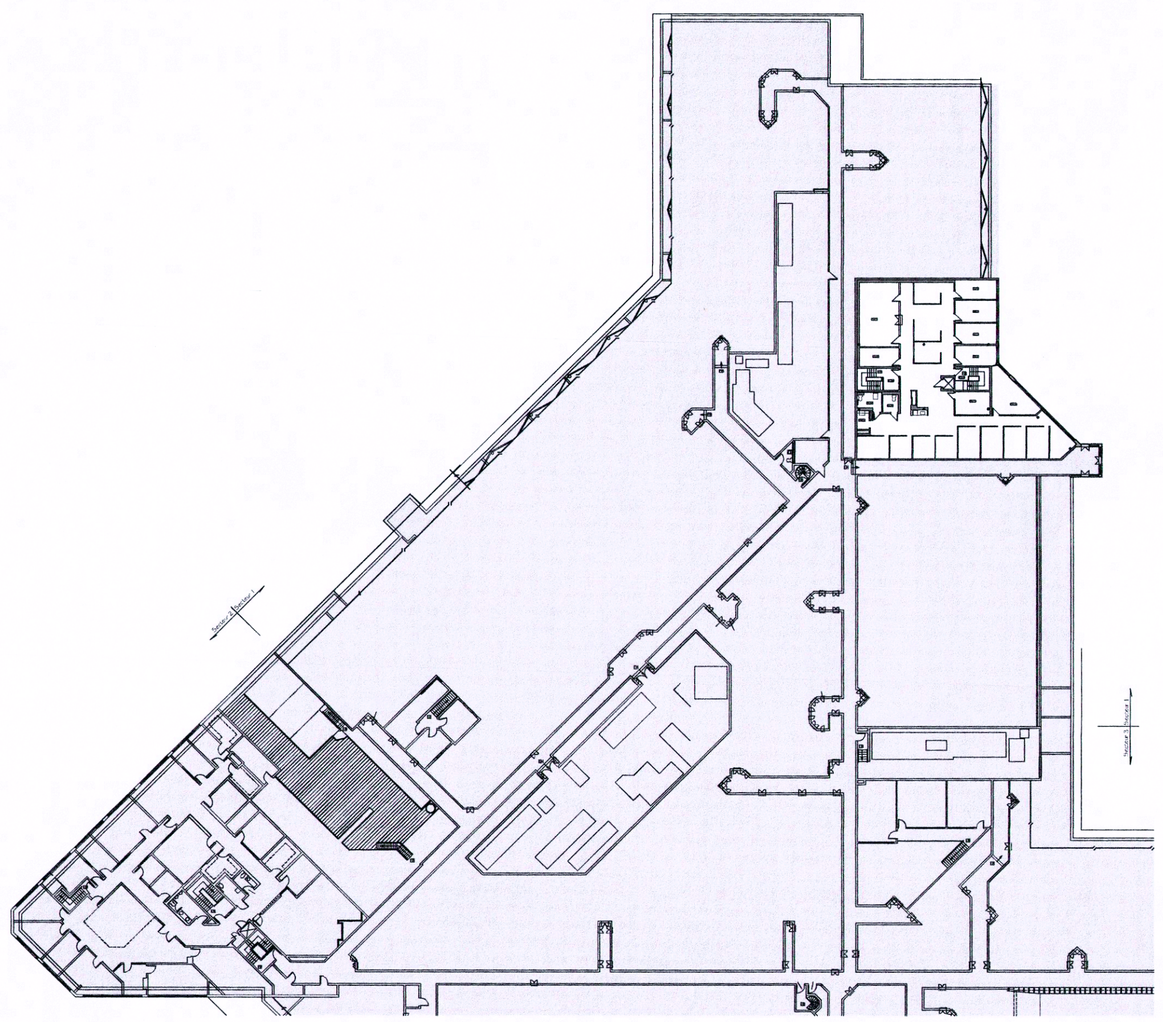

01 - PLAN CLÉ
SECTEUR 1 _ NIVEAU 2 — ÉCH. 1 : 500

03 - NOUVEAU PLAN DE PLAFOND _ NIVEAU 2
SECTEUR 1 _ SECTEUR DES PROGRAMMES — ÉCH. 1 : 100

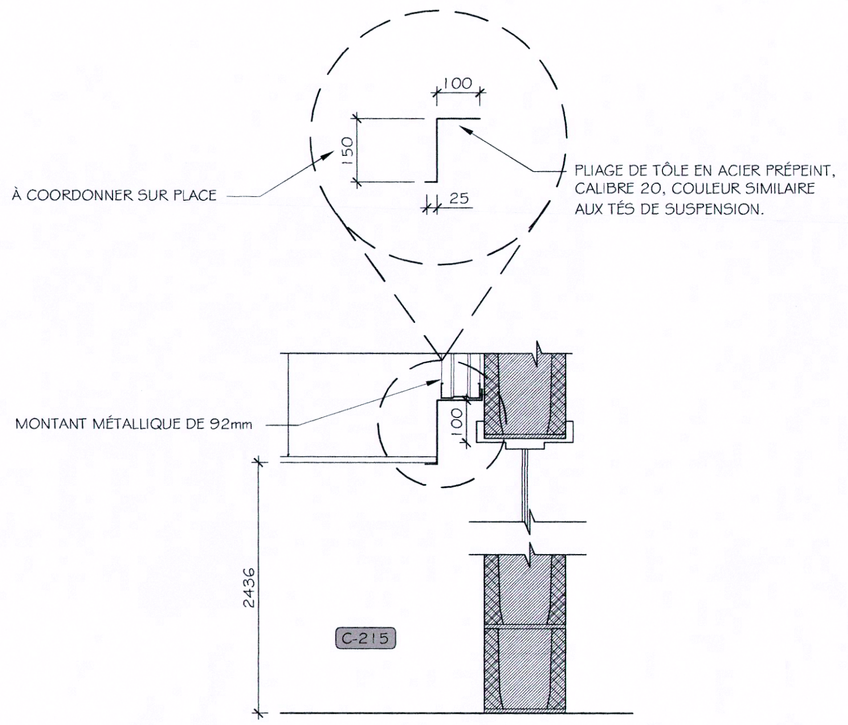

04 - DÉTAIL - PLAFOND SUSPENDU
COUPE — ÉCH. 1 : 10

LÉGENDE PLAFOND

- A — STRUCTURE APPARENTE EXISTANTE NON À PEINDRE
- B — PLAFOND DE GYPSE EXISTANT
- C — PLAFOND DE GYPSE EXISTANT À DÉMOLIR
- D — PLAFOND DE GYPSE EXISTANT À PEINTURER
- E — TUILES ACOUSTIQUES ET TÊS DE SUSPENSION EXISTANTS À DÉMOLIR
- F — NOUVELLES TUILES ACOUSTIQUES ET TÊS DE SUSPENSION

H: XXXX HAUTEUR NOUVEAU PLAFOND
HE: XXXX HAUTEUR PLAFOND EXISTANG

CLIENT

Service Correctionnel Canada — Correctional Canada
Administration régionale Québec — Regional Headquarters Quebec

CHEMIN DE L'AÉROPORT
Port-Cartier (Québec) G5B 2W2
Tél. : 418 766-7070

PROJET / PROJECT

ÉTABLISSEMENT PORT-CARTIER
PORT-CARTIER ESTABLISHMENT

RÉAMÉNAGEMENTS : SECTEUR DES PROGRAMMES DES BUREAUX OPÉRATIONNELS
RENOVATIONS: PROGRAM SECTOR AND OPERATIONAL OFFICES

PROJET BGLA 15-2118B *BGLA PROJECT #*
PROJET CLIENT 368-3610 *CLIENT PROJECT #*

ARCHITECTE / ARCHITECT

bgla
ARCHITECTURE / DESIGN URBAIN
80, CÔTE DINAN
QUÉBEC QC G1K 8N6
T. 418 694-9041
F. 418 694-9051
BGLA.CA

INGÉNIERIE MÉCANIQUE / MECHANICAL ENGINEERING

AXOR EXPERTS-CONSEILS

NOTES GÉNÉRALES AUX SOUMISSIONNAIRES:

LES DOCUMENTS D'ARCHITECTURE, DE STRUCTURE, DE MÉCANIQUE ET D'ÉLECTRICITÉ FONT PARTIE D'UN TOUT EN VUE DE RÉALISER LA CONSTRUCTION EN TOTALITÉ. ILS DOIVENT ÊTRE LUS CONJOINTEMENT ET SOLIDAIREMENT LES UNS PAR RAPPORT AUX AUTRES AFIN DE TENIR COMPTE DE TOUTES LES IMPLICATIONS DE CEUX-CI.

L'ENTREPRENEUR EST TENU DE VÉRIFIER TOUTES LES COTES ET DIMENSIONS DE CE DESSIN SUR PLACE.

TOUTE ERREUR OU OMISSION DEVRA ÊTRE SIGNALÉE AU PROFESSIONNEL CONCERNÉ AVANT DE PROCÉDER AUX TRAVAUX.

AUCUNE DIMENSION NE DEVRA ÊTRE PRISE DIRECTEMENT SUR LES DESSINS.

CE DESSIN NE PEUT SERVIR AUX FINS DE CONSTRUCTION S'IL N'EST PAS SCELLÉ ET APPROUVÉ PAR LE PROFESSIONNEL CONCERNÉ.

GENERAL NOTES TO BIDDERS:

THE ARCHITECTURAL, STRUCTURAL, MECHANICAL AND ELECTRICAL BID DOCUMENTS ARE PART OF A WHOLE WITH THE GOAL OF A COMPLETE WORK. THEY MUST BE READ AND CONSIDERED JOINTLY IN ORDER TO TAKE INTO ACCOUNT THE RELATION BETWEEN DISCIPLINES AND ALL THAT THIS IMPLIES.

CONTRACTOR SHALL VERIFY ALL DIMENSIONS ON SITE.

IN THE EVENT OF ANY ERROR OR OMISSION, THE CONCERNED PROFESSIONAL SHALL BE ADVISED BEFORE START OF WORK.

NO DIMENSION SHALL BE MEASURED DIRECTLY ON THE DRAWINGS.

THIS DRAWING MAY NOT BE USED FOR CONSTRUCTION PURPOSES IF IT IS NOT SEALED BY THE APPROPRIATE PROFESSIONAL.

PLAN CLÉ / KEY PLAN

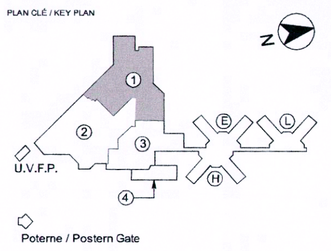

Établissement Port-Cartier *Establishment*

Secteur 1 | Niveau 2 / *Sector 1 | Second Floor*

DATE	ÉMIS POUR / ISSUED FOR	PAR / BY
2017/09/29	APPEL D'OFFRE / TENDER - 100%	C.G.

ARCHITECTURE

TITRE DU DESSIN / DRAWING TITLE

DÉMOLITION DE PLAFOND &
NOUVEAU PLAN DE PLAFOND
SECTOR 1 | NIVEAU 2
CEILING DEMOLITION & NEW CEILING
SECTOR 1 | SECOND FLOOR

Fichier informatique / Computer file: 15-2118B_A252.dwg

Ordre des architectes du Québec
A 5139
CAROLINE GIRARD
ARCHITECTE

Conçu par / Design by	C.G.
Dessiné par / Drawn by	K.B.
Vérifié par / Checked by	C.G.
No. Projet	Date
15-2118B	17/09/25
Échelle/Scale	Total
1:100	#
Feuille n° / Sheet n°	

A252