

LÉGENDE/LEGEND

ÉBÉNISTERIE / MILLWORK

EXISTANT/EXISTING

HORS CONTRAT
OUT OF CONTRACT

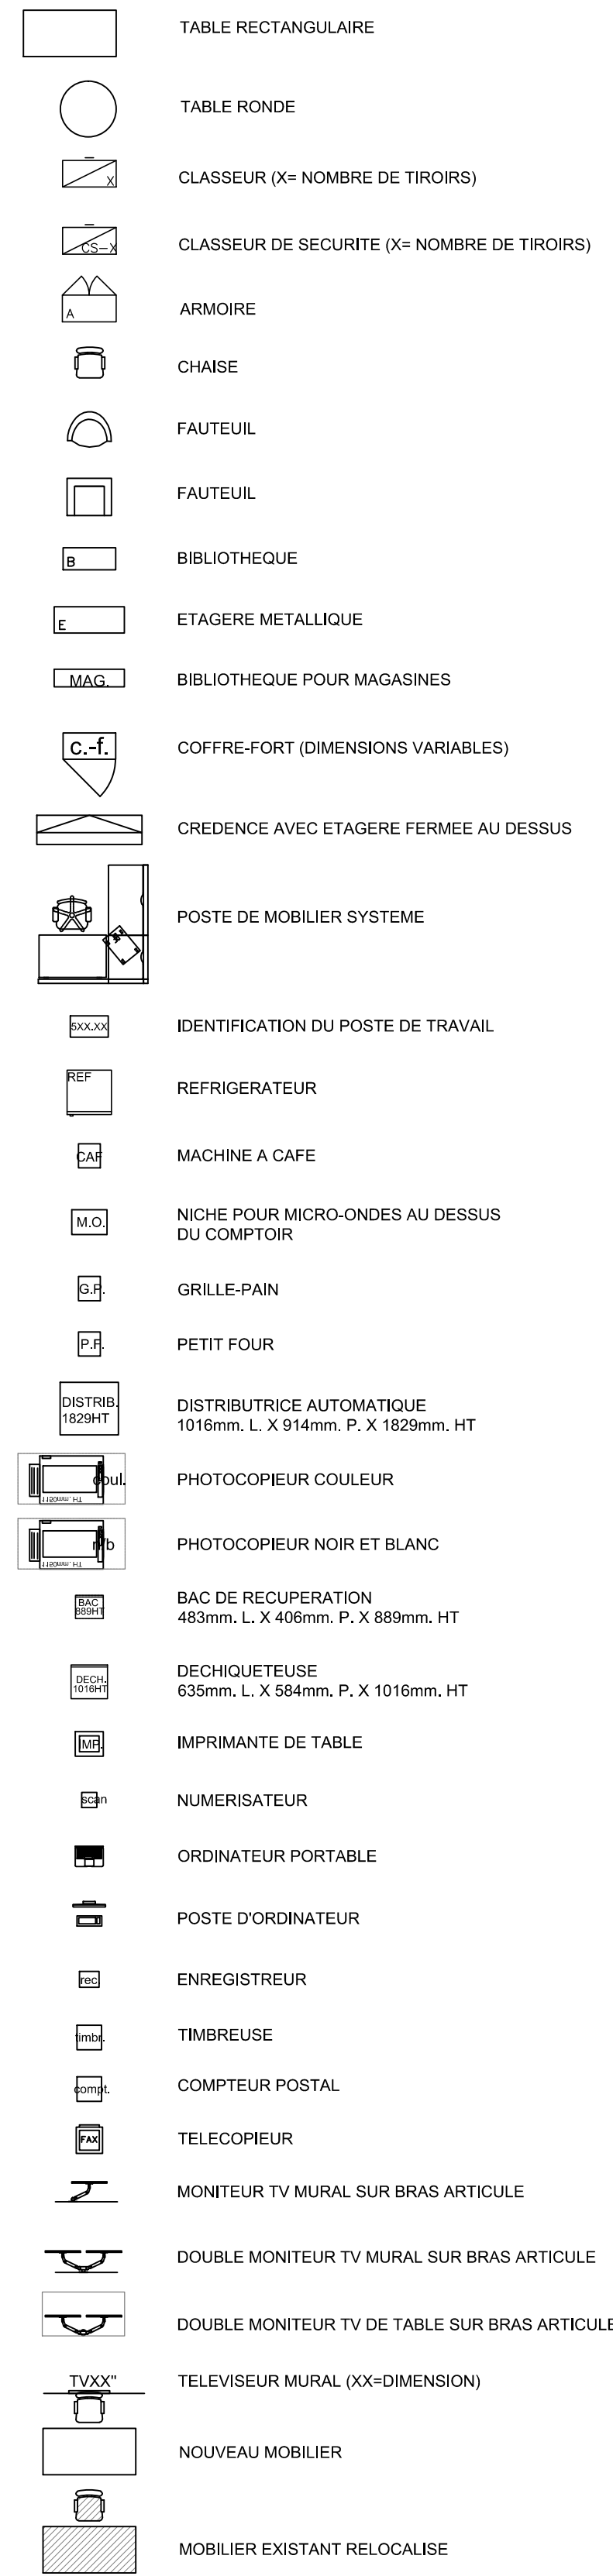
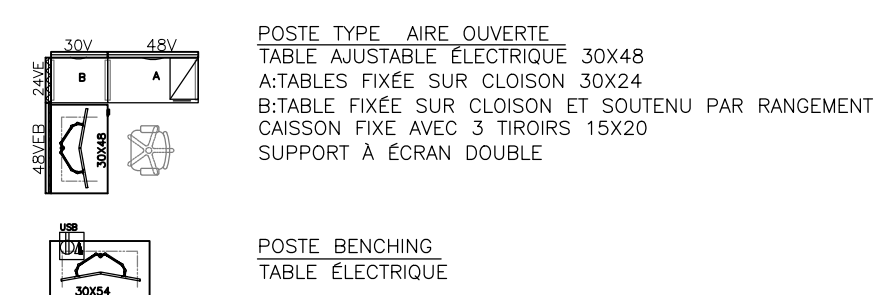
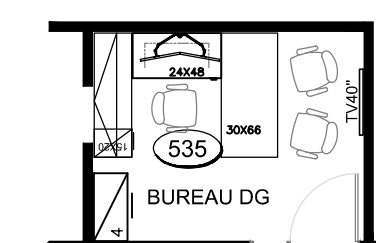
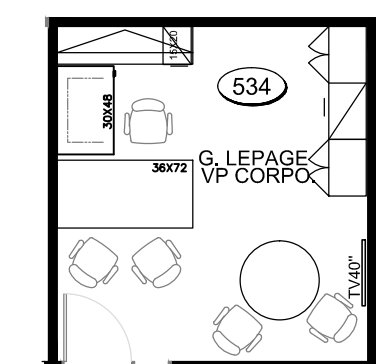
LEGENDE D'AMENAGEMENT:

LÉGENDE CLIENT : DÉVELOPPEMENT ÉCONOMIQUE CANADA
CLIENT : CANADA ECONOMIC DEVELOPMENT
MOBILIER-FURNITURE
LÉGENDE POSTES DE TRAVAIL TYPE

LÉGENDE BUREAU FERMÉ/CLOSED OFFICE


TABLE AJUSTABLE ÉLECTRIQUE 48X230
TABLE FIXE 30X72
TABLE FIXE 20X72 AVEC HUCHE ET CAISSON
TABLE 42 PO
CREDENCE BASSE AVEC RANGEMENT
CHAISE HORS CONTRAT

TABLE AJUSTABLE ÉLECTRIQUE 48X30
TABLE FIXE 30X68
TABLE FIXE AVEC HUCHE ET CAISSON
CLASSEUR AT
CHAISE HORS CONTRAT

BUREAU DG

CATÉGORIE 1B-MOBILIER
CATEGORY 1B-FURNITURE

LOCAL/ROOM DESCRIPTION	QUANTITÉ	CODE G4CUD
TABLE FIXE SUR ÉCRANS 30X24.....112	WSxPMH48xxxxxx3024 *	
TABLE 18X72 SUR ÉCRANS 48X24.....112	WSxPMH48xxxxxx4824 *	
TABLE FIXE AVEC PETITENT 30X24 (VOR PLAN).....18	WSxHGLH48xxxxxx3024 *	
TABLE 30X24 WITH LESS		
TABLE FIXE AVEC PETITENT 48X24 (VOR PLAN).....18	WSxHGLH48xxxxxx4824 *	
(SOUTÈNU) PAR RANGEMENT		
AVEC PANNEAU DE M-HAUTEUR		
TABLE 48X24 WITH LEGS AND SUPPORTED BY STORAGE		
CAISSON FIXE-BOX/BOÎTE/FILE 10X20 (CROSS SURFACE TRAHN).....130	SPP09H1xxxxx2xxxxx24 *	
PEDSTAL-BOX/BOÎTE/FILE-NEED TO FIT UNDER DESK		
SURFACE 36X72 EN STRATIFIE DÉPOSÉE SUR ENSEMBLE DE CLASSEURS DE 36X18.....4		
SURFACE 36X72 LAMINATED- TO BE PUT ON TOP OF 4 FLUNG CABINETS (EN1819)		
SURFACE 36X60 EN STRATIFIE DÉPOSÉE SUR ENSEMBLE DE CLASSEURS DE 36X18.....4		
SURFACE 36X60 LAMINATED- TO BE PUT ON TOP OF 4 FLUNG CABINETS (EN1819)		
SURFACE 18X72 EN STRATIFIE DÉPOSÉE SUR ENSEMBLE DE CLASSEURS DE 36X18.....4		
SURFACE 18X72 LAMINATED- TO BE PUT ON TOP OF FLUNG CABINETS (EN1819)		
SURFACE 36X18 EN STRATIFIE DÉPOSÉE SUR ENSEMBLE DE CLASSEURS DE 36X18.....1		
SURFACE 36X18 LAMINATED- TO BE PUT ON TOP OF FLUNG CABINETS (EN1819)		
TABLE FIXE 36 X 72 AVEC PANNEAU DE MODESTIE.....1		
PATTE PLEINE-VOR PLAN-EN STRATIFIE		
LAMINATED TABLE 36X72 WITH END CABLE AND MODESTY PANEL.....1		
COTE POUR SOUTÈNU HUCHE-EN STRATIFIE		
TABLE 20X72 WITH END CABLE FOR SUPPORTING HUTCH-LAMINATED		
HUCHE STRATIFIE QUI SERA DÉPOSÉ SUR TABLE 20X72.....1		
PROFONDEUR = 12 PO, HAUTEUR 43.7 PO, LARGUEUR 72PO		
4 PORTES À CHARNIÈRES AVEC CLES		
HUCHE TO BE PUT ON TOP OF TABLE 20X72 LAMINATED		
DEPTH = 12 IN, HEIGHT = 37 IN, WIDTH 60 IN		
WITH 4 HINGE DOORS WITH KEYS		
TABLE FIXE 20 X 66 AVEC PANNEAU DE MODESTIE.....8		
PATTE PLEINE-VOR PLAN-EN STRATIFIE		
TABLE 30X66 WITH END CABLE AND MODESTY PANEL-LAMINATED		
TABLE FIXE 20 X 66 AVEC PATTE PLEINE DE CHAQUE.....8		
COTE POUR SOUTÈNU HUCHE		
TABLE 20X66 WITH END CABLE FOR SUPPORTING HUTCH		
HUCHE STRATIFIE QUI SERA DÉPOSÉ SUR TABLE 20X66.....8		
PROFONDEUR = 12 PO, HAUTEUR 43.7 PO, LARGUEUR 66PO		
4 PORTES À CHARNIÈRES AVEC CLES		
HUCHE TO BE PUT ON TOP OF TABLE 20X66 LAMINATED		
DEPTH = 12 IN, HEIGHT = 37 IN, WIDTH 60 IN		
WITH 4 HINGE DOORS WITH KEYS		
CAISSON FIXE-BOX/BOÎTE/FILE 10X20.....9		
CES CAISSON VONT SOUS LA TABLE AVEC HUCHE-VOR PLAN		
EN STRATIFIE		
THESE PEDSTAL GO UNDER TABLE WITH HUTCH-SEE PLAN		
CREDENCE		
CREDSA		
TABLE RONDE DIAM 42 POUR REUNION-STRATIFIE.....3	MTxSCLdxxxxxx42xx *	
LAMINATED ROUND TABLE FOR REUNION DIAM 42		
PETITE TABLE EN STRATIFIE-MOBILIER SUR ROUES 24X40.....1		
HAUTEUR 42.7 PO		
LAMINATED MOBILE TABLE 24X40 WITH CASTERS- HEIGHT 42-29 IN		
TABLE EN STRATIFIE RONDE DIAM 30 POUR HAUTEUR 29-31 IN.....7		
BASE MONOPOD CIRCULAIRE		
LAMINATED ROUND TABLE 30 IN DIA, HEIGHT 29-31 INCH, CIRCULAR MONOPOD		
BASE		
TABLE CARREE 20X30 PO HAUTEUR 29-31 PO.....7		
BASE MONOPOD CIRCULAIRE		
LAMINATED SQUARE TABLE 20X30, HEIGHT 29-31 INCH, MONOPOD BASE		

CATÉGORIE 2-MOBILIER CATEGORY 2-FURNITURE

LOCAL/ROOM DESCRIPTION	QUANTITÉ	CODE G4CUD
TABLES AJUSTABLES ÉLECTRIQUES-ASSIS DEBOUT		
ADJUSTABLE TABLES-ELECTRIC-SEIT AND STAND		
48X30.....131	FSCEA4830 *	
48X24.....8	FSCEA4824 *	
54X30.....13	FSCEA5430 *	

POSTES 514-19 A 22 ET 514-23 A 26

POUR LES POSTES, BENCHING 1 MODULE D'AMÉNAGEMENT EN SURFACE AVEC 1 PRISE ÉLECTRIQUE DOUBLE ET USB INTÉGRÉ 1 PRISE VIDE/DATA

FOR BENCHING STATIONS PROVIDE ONE EXTERNA POWER MODULE MOUNTED ON THE SURFACE WITH 1 DOUBLE ELECTRICAL OUTLET AND 1 USB AND 1 VIDEO/DATA

NON AMA / NOT SA

CATÉGORIE 3-MOBILIER CATEGORY 3-FURNITURE

LOCAL/ROOM DESCRIPTION	QUANTITÉ	CODE G4CUD
CLASSEUR LATÉRAL EN MÉTAL 36X18 - 3 TIROIRS	15	LLFC3DFDxxx1836xxxx *
LATÉRAL FLUNG CABINET 36X18 - WITH 3 DRAWERS		
CLASSEUR LATÉRAL EN MÉTAL 36X18 - 4 TIROIRS	8	LLFC4DFDxxx1836xxxx *
LATÉRAL FLUNG CABINET 36X18 - WITH 4 DRAWERS		
CLASSEUR LATÉRAL EN MÉTAL 30X18 - 3 TIROIRS	16	LLFC3Dxxxxx1830xxxx *
LATÉRAL FLUNG CABINET 30X18 - WITH 3 DRAWERS		
CLASSEUR LATÉRAL EN MÉTAL 30X18 - 4 TIROIRS	3	LLFC4Dxxxxx1830xxxx *
LATÉRAL FLUNG CABINET 30X18 - WITH 4 DRAWERS		

CLASSEUR LATÉRAL EN MÉTAL 36X18 - 4 TIROIRS
SERVIR À LA RÉCEPTION DES DOCUMENTS
CLASSEUR LATÉRAL EN MÉTAL 36X18 - 4 TIROIRS
SERVIR À LA RÉCEPTION DES DOCUMENTS
CLASSEUR LATÉRAL EN MÉTAL 30X18 - 4 TIROIRS
SERVIR À LA RÉCEPTION DES DOCUMENTS
CLASSEUR LATÉRAL EN MÉTAL 30X18 - 4 TIROIRS
SERVIR À LA RÉCEPTION DES DOCUMENTS

NON CONTRAT

CATÉGORIE 5-MOBILIER CATEGORY 5-FURNITURE

LOCAL/ROOM DESCRIPTION	QUANTITÉ	CODE G4CUD
BRAS/SUPPORT A MONITEUR DOUBLE FIXE SUR SURFACE.....151	MAGME *	
DUK MONITOR EYE CLAMP MOUNT		

IMPORTANT CATÉGORIE 1 ET 2 DOIVENT ÊTRE COMBINÉS SUR L'APPEL D'OFFRE

NOTE GÉNÉRAL
POUR LES PRODUITS NON AMA SEULEMENT
STRATIFIE POUR SURFACE HORIZONTALE: HPL
STRATIFIE POUR SURFACE VERTICALE: LPL

CATÉGORIE 6-MOBILIER COLLABORATIF CATEGORY 6-COLLABORATIVE FURNITURE

LOCAL/ROOM DESCRIPTION	QUANTITÉ	CODE G4CUD
TABLE FLIP TOP- SUR ROUES 60X24.....20	TRTPQVONLTSPPCW60xxNLNL24xx *	
TABLE DEVA AVANT DÉCAGEMENT POUR JAMBE		
FOURNIR MONUMENT (1 HOM1 VGA1 CENTREX, 2 DATA, 2 DUPLX)		
DEVA ÊTRE PERCÉ SUR PLACE		
FLIP TOP TABLE WITH CASTERS 60X24		
TABLE LEGS MUST PROVIDE ENOUGH SPACE FOR PERSON TO SIT		
ALL EQUIPMENT TO BE CENTER FOR ELECTRICAL AND DATA BUT MUST BE INSTALLED ON SITE		
508 TABLE COLLABORATIVE 30X60 SANS PERCÉMENT.....2	TRTPQVONLTSPPCW60xxNLNL30xx *	
COLLABORATIVE TABLE 30X60 WITHOUT PRE-DRILLING		
542 TABLE COLLABORATIVE 30X60 SANS PERCÉMENT.....1	TRTPQVONLTSPPCW60xxNLNL36xx *	
COLLABORATIVE TABLE 30X60 WITHOUT PRE-DRILLING		
547 TABLE COLLABORATIVE 36X72 SANS PERCÉMENT.....1	TRTPQVONLTSPPCW72xxNLNL36xx *	
COLLABORATIVE TABLE 36X72 WITHOUT PRE-DRILLING		
545 TABLE CONFERENCE 36X96 SANS PERCÉMENT.....1	TRTPQVONLTSPPCW96xxNLNL36xx (SANS MONUMENT) *	
CONFERENCE TABLE 36X96 WITHOUT PRE-DRILLING		
MONUMENT (2 DUPLX- 2 DATA)- 1 USB		
INSTALLER SUR PLACE		
CONFERENCE TABLE 36X96 WITHOUT CUT OUT		
MONUMENT (2 DUPLX AND 2 DATA- 1 USB) WILL BE INSTALLED AT SITE		
501 et 528 FAUTEUIL LOUNGE ASPECT CUR.....3	SRETPQVONLAWNL0ABCNSNLNL1NL1 *	
LOUNGE CHAIR-CHAM-TO LEANER ASPECT		
TABLE D'APPONT CARRE 24X24.....1	TDWNLTSPPCW24xxNLNL24xx *	
SQUARE SIDE TABLE 24X24		

REVISION	7-11-30
ACHAT MOBILIER	17-10-03
révisions revisions	date

A no. du détail
detail no.
B no de la feuille--où détail
sheet no. -- where detail
required
C no. de la feuille--où détaillé
sheet no. -- where detailed

DEC
PLAN DU MOBILIER
AU 5e
FURNITURE PLAN
5th FLOOR

ARCHITECTURE

Dessin	Drawing
Conçu par	Designed by
Dessiné par	Drawn by
Approuvé par	Approved by
Submission	Destinataire de projet TRPS
Tender	PWOSC Project Manager
No de projet	Project number
No de plan	Project number
Plan	PWOSC Client
Nom du fichier	File name
No de plan ou dessin	File name
No feuille	Sheet no