


PLAN ACHAT MOBILIER
 ECHELLE: 1:100

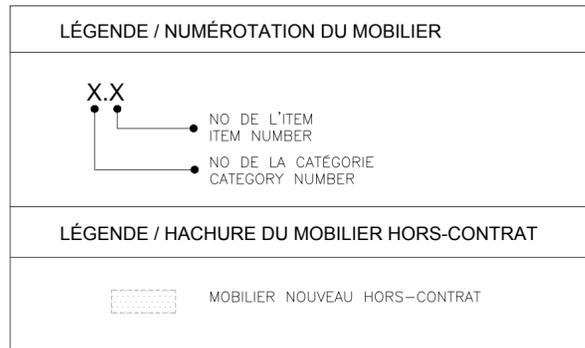

ACHAT MOBILIER PROJET R.083404.102		
ÉLÉMENTS HORS-AMA (H)		
ÉLÉMENT/ELEMENT	QUANTITÉ/QUANTITY	DESCRIPTION/DESCRIPTION
1.H1	7	SURFACE DE TRAVAIL 30"x72" MONTÉE SUR CLOISON D'UN CÔTÉ ET AVEC PIÈTEMENT TÉLESCOPIQUE CÔTÉ CORRIDOR / WORKSURFACE (30X72) PANEL MOUNTED ON ONE SIDE AND WITH TELESCOPIC BASE ON THE OTHER. NOTE: FAIT RÉFÉRENCE À LA CATÉGORIE 1B / REFERED TO CATEGORY 1B
1.H2	1	SURFACE DE TRAVAIL 2 PANNEAUX PLEINS ET 1 PANNEAU DE FOND 24"x72" / 2 FULL GABLE ENDS (W/MODESTY) 24X72. NOTE: FAIT RÉFÉRENCE À LA CATÉGORIE 1B / REFERED TO CATEGORY 1B
TOTAL:	8	
ÉLÉMENTS AMA		
ÉLÉMENT/ELEMENT	QUANTITÉ/QUANTITY	DESCRIPTION/DESCRIPTION
CATÉGORIE 1B		
6.A	1	PENDERIE AUTOSTABLE AVEC 2 PORTES À CHARNIÈRES ET COMPARTIMENT FERMÉ / WARDROBE FREESTANDING WITH TWO HINGED DOORS AND CLOSED CUPBOARD.
1B	1	SURFACE DE TRAVAIL RÉNIFORME SUR 4 PIEDS AVEC ROULETTES 24"x60"x30" / KIDNEY WORK SURFACE ON 4 POST LEGS WITH CASTERS (24X60X30)
1.C	1	HUCHE FERMÉE AVEC 2 PORTES ESCAMOTABLES, FIXÉE AU MUR 72"x 15" FIXÉE AU MUR / CLOSED CUPBOARD HUTCHE WITH RECEEDING ABOVE AND LOCKS (72X15), WALL MOUNTED.
1.D	9	CAISSON SUR ROULETTES BLOCABLES ET COUSSIN D'ASSISE 22"p/ PEDESTAL ON LOCKING CASTERS AND CUSHION SEAT (22"D)

ÉLÉMENTS AMA		
ÉLÉMENT/ELEMENT	QUANTITÉ/QUANTITY	DESCRIPTION/DESCRIPTION
CATÉGORIE 1B		
n/a	8	ACCESSOIRE ORGANIZATEUR À PAPIER VERTICAL *NON ILLUSTRÉ AU PLAN, VOIR DESCRIPTION DU PRODUIT / ACCESSORIES VERTICAL PAPER STORTER. *NOT ON PLAN, SEE PRODUCT DESCRIPTION.
n/a	16	ACCESSOIRE PANIER À PAPIER *NON ILLUSTRÉ AU PLAN, VOIR DESCRIPTION DU PRODUIT / ACCESSORIE IN-OUT-TRAY * NOT ON PLAN, SEE PRODUCT DESCRIPTION.
1.E	11	ACCESSOIRE PANNEAU D'INTIMITÉ MONTÉ SUR CLOISON, GIVRÉ ±12"x30" / ACCESSORIE PRIVACY SCREEN PANEL MOUNTED, FROSTED (±12X30)
1.F	12	ACCESSOIRE PANNEAU D'INTIMITÉ MONTÉ SUR CLOISON, GIVRÉ ±12"x42" / ACCESSORIES PRIVACY SCREEN PANEL MOUNTED, FROSTED (±12X42)
1.G	8	TOUR DE RANGEMENT PERSONNEL MAIN DROITE + 2 TIROIRS + FERMÉ / PERSONAL STORAGE TOWER HINGED RIGHT + 2 FILES + CLOSED DRAWER
TOTAL:	67	
CATÉGORIE 2		
2.A	8	TABLE AUTOSTABLE À HAUTEUR RÉGLABLE AVEC COMMANDE ÉLECTRIQUE - TRAVAIL EN POSITION ASSISE OU DEBOUT (48X30) / SIT/STAND RANGE HEIGHT ADJUSTABLE WORK TABLE WITH ELECTRICALLY ASSISTED (48X30)
CATÉGORIES 3 ET 4		
NON APPLICABLE / NOT APPLICABLE		
CATÉGORIE 5		
n/a	8	BRAS DE MONITEUR DOUBLE FIXÉ AU BORD DE LA SURFACE DE TRAVAIL. *NON ILLUSTRÉ AU PLAN. INSTALLÉ SUR CHAQUE TABLE AJUSTABLE EN HAUTEUR ET PIÈCE 220-07 / DUAL MONITOR, EDGE CLAMP MOUNT. THE PROPOSED MODEL MUST BE ABLE TO REMOVE ONE ARM ON TWO WHEN REQUIRED. *NOT ON PLAN, ON EACH WORK TABLE AJUSTABLE IN HEIGHT AND ROOM 220-07. SEE PRODUCT DESCRIPTION.
n/a	8	LAMPE DE TABLE MONTÉE SUR SON PIÈTEMENT. VOIR DESCRIPTION DU PRODUIT. *NON ILLUSTRÉE AU PLAN. INSTALLÉ SUR CHAQUE POSTE DE TRAVAIL ET PIÈCE 220-07. / TASK LIGHT DESK BASE TYPE. *NOT ON PLAN, ON EACH WORKPLACE AND ROOM 220-07. SEE PRODUCT DESCRIPTION.
CATÉGORIE 6		
6.A	3	TABLE D'APPOINT RONDE 24" X 14@21" HT. SUR 4 PATTES EN MÉTAL / ROUND TOP TABLE (24X14@21H) ON 4 FOUR METAL LEGS.
6.B	2	TABOURET DE BAR / BAR STOOL
6.C	8	CHAISE DE CUISINETTE / KITCHENETTE CHAIR
6.D	1	TABLE RECTANGULAIRE 30" X 48" AVEC PIED COLONNE AVEC BASE CIRCULAIRE / RECTANGULAR TABLE (30X48) WITH CENTER METAL COLUMN
6.E	2	FAUTEUIL AIRE DE REPOS / LOUNGE CHAIR
6.F	4	FAUTEUIL AIRE DE REPOS / LOUNGE CHAIR
TOTAL:	20	
ÉLÉMENTS HORS-AMA (H)		
ÉLÉMENT/ELEMENT	QUANTITÉ/QUANTITY	DESCRIPTION/DESCRIPTION
6.1H	1	TABLE DE CONFÉRENCE / CONFERENCE TABLE NOTE: FAIT RÉFÉRENCE À LA CATÉGORIE 6 / REFERED TO CATEGORY 6
6.2H	1	TABLE D'INER RECTANGULAIRE 30" X 42" AVEC PIED COLONNE AVEC BASE CIRCULAIRE / RECTANGULAR DINNER TABLE (30X42) WITH CENTER METAL COLLUMN NOTE: FAIT RÉFÉRENCE À LA CATÉGORIE 6 / REFERED TO CATEGORY 6

révisions / revisions	description	date
A	A no. du detail / detail no.	
B	B no de la feuille où détail exigé / sheet no. where detail required	
C	C no. de la feuille où détaillé / sheet no. where detailed	

Projet / Project
BST
 2575, BOUL. SAINT-ANNE, SUITE 220
ACHAT DE MOBILIER

Dessin / Drawing
PLAN POUR ACQUISITION DU MOBILIER

Conçu par / Designed By
 LYSA LAROCHE; (418) 649-2964
 Date / (aaaa/mm/jj)
 2017-12-04

Dessiné par / Drawn By
 LYSA LAROCHE; (418) 649-2964
 Date / (aaaa/mm/jj)
 2017-12-04


Approuvé par / Approved By
 Date / (aaaa/mm/jj)
 (aaaa/mm/jj)

Soumission / Tender

Administrateur de projets / Project Manager

No du projet / Project no.	No du projet / Project no.
R.083404.102	
TPSGC / PWGSC	Client / Client
Nom du fichier / File name	No de classement / File no.
R.083404-2017-10-16-Achat mobilier - Final LIGHT	
No de plan ou dessin / Drawing or plan no.	No de la feuille / Sheet no.
	I-01 de 2


2017/11/15

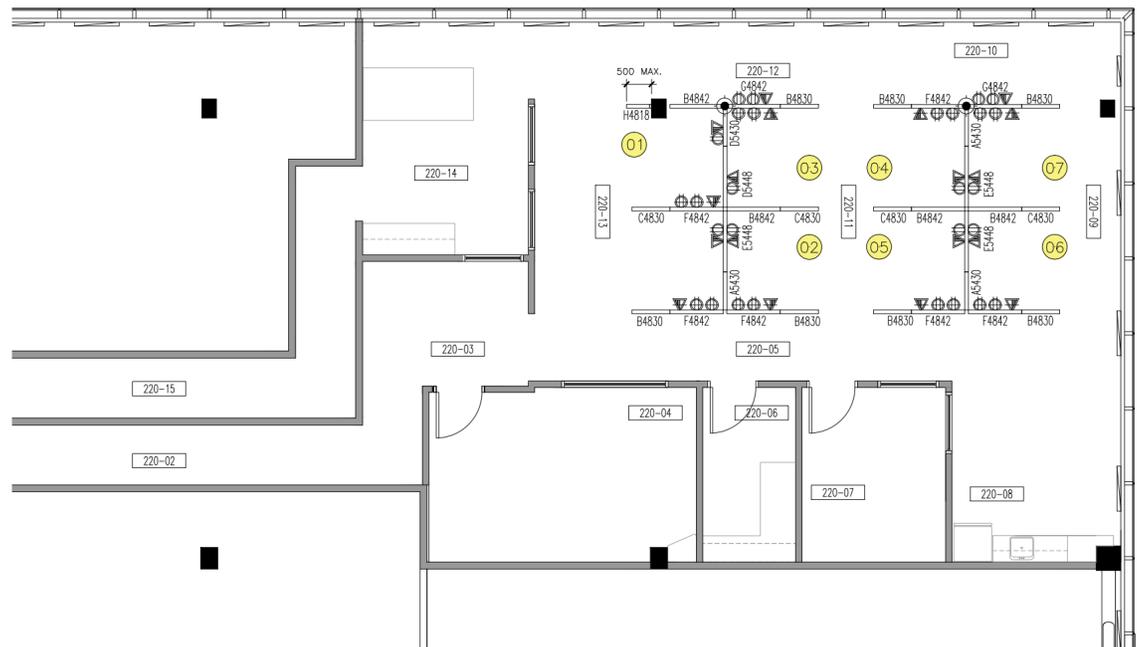

PLAN ACHAT PANNEAU / ÉCRAN

ÉCHELLE: 1:100

ÉLÉMENTS AMA		
ÉLÉMENT	QUANTITÉ	DESCRIPTION
CATÉGORIE 1A		
LÉGENDE DE CODIFICATION DES ÉCRANS / PANEL CODIFICATION LEGEND		
<p>A5430</p> <ul style="list-style-type: none"> ● Largeur de l'écran / Width of panel ● Hauteur maximale de l'écran / Maximum panel height ● No de modèle de l'écran / # Panel model 		
A5430	3	ÉCRAN NON-ÉLECTRIFIÉ / ACOUSTIC PANEL NON-POWERED
B4830	7	
B4842	4	
C4830	4	
H4818	1	ÉCRAN ÉLECTRIFIÉ / ACOUSTIC PANEL POWERED
D5430	1	
D5448	1	
E5448	3	
F4842	6	
G4842	2	

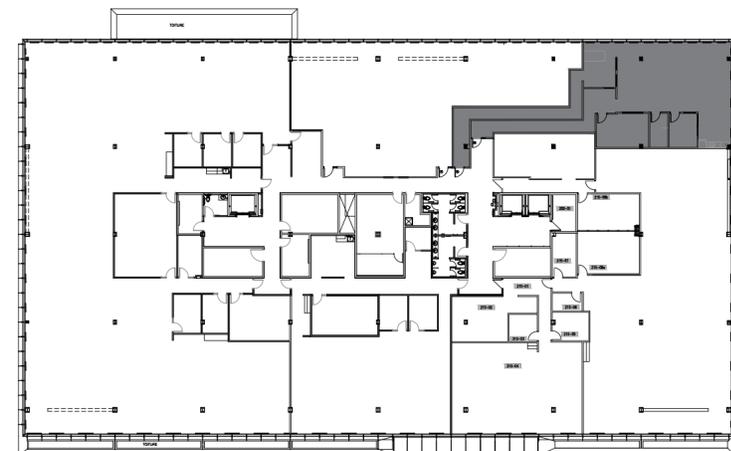

PLAN CLÉ - NIVEAU 2


ÉCHELLE: AUCUNE

LÉGENDE ÉCRANS ÉLECTRIFIÉS - BESOINS

SE RÉFÉRER À LA MATRICE DES PANNEAUX POUR DÉTAILS. / SEE PANEL MATRIX FOR DETAILS

- COLONNETTE DE SYSTÈME POUR ÉCRANS ACOUSTIQUES ÉLECTRIFIÉS À FOURNIR ET INSTALLER.
- ▲ PRISE COMBINÉE DATA/VOIP EN-DESSOUS DE LA SURFACE DE TRAVAIL / CUT-OUTS FOR POWER AND DATA, BELOW WORKSURFACE.
- ▲ PRISE COMBINÉE DATA/VOIP AU-DESSUS DE LA SURFACE DE TRAVAIL / CUT-OUTS FOR POWER AND DATA, ABOVE WORKSURFACE.
- ⊕ PRISE DE COURANT DOUBLE EN-DESSOUS DE LA SURFACE DE TRAVAIL / CUT-OUTS FOR POWER AND DATA, BELOW WORKSURFACE.
- ⊕ PRISE DE COURANT DOUBLE AU-DESSUS DE LA SURFACE DE TRAVAIL / CUT-OUTS FOR POWER AND DATA, ABOVE WORKSURFACE.

révisions / revisions	description	date
-----------------------	-------------	------

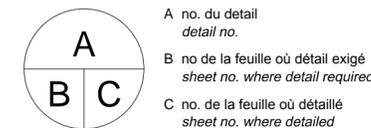

A no. du détail / detail no.
 B no de la feuille où détail exigé / sheet no. where detail required
 C no. de la feuille où détaillé / sheet no. where detailed

Projet / Project

BST
 2575, BOUL. SAINT-ANNE, SUITE 220
 ACHAT DE MOBILIER

Dessin / Drawing

PLAN POUR ACQUISITION DES PANNEAUX

Conçu par / Designed By
 LYSA LAROUCHE; (418) 649-2964

Date / (aaaa/mm/jj)
 2017-12-04

Dessiné par / Drawn By
 LYSA LAROUCHE; (418) 649-2964

Date / (aaaa/mm/jj)
 2017-12-04

Approuvé par / Approved By

Date / (aaaa/mm/jj)

Soumission / Tender

Administrateur de projets / Project Manager

No du projet / Project no.
R.083404.102

TPSGC / PWGSC Client / Client

Nom du fichier / File name
 R.083404-2017-10-16-Achat mobilier - Final LIGHT

No de classement / File no.

No de plan ou dessin / Drawing or plan no.

No de la feuille / Sheet no.
I-02 de 2

2017/11/15