



ANNEXE 5


MAISON PAPINEAU | SUPERFICIES ET USAGE DES ESPACES | TABLEAU SOMMAIRE


#	Espace	Superficie minimale (nette)		#	Espace	Superficie minimale (nette)	
EXTÉRIEUR		364,3 m²	3921 pi²	3^e ÉTAGE		163,46 m²	1759 pi²
EXT1	PASSAGE COCHER	30,86 m ²	332,2 pi ²	il n'a pas d'espaces communes			
EXT2	COUR INTÉRIEURE	201,22 m ²	2166 pi ²	301	CIRCULATION	12,7 m ²	136,7 pi ²
EXT3	JARDIN	132,22 m ²	1423 pi ²	302	SALON	27,19 m ²	292,7 pi ²
REZ-DE-CHAUSSÉE		166,96 m²	1797 pi²	302A	RANGEMENT	0,81 m ²	8,719 pi ²
espaces communes uniquement		20,35 m²	219 pi²	303	SALLE À MANGER	20,34 m ²	218,9 pi ²
101	CIRCULATION	7,34 m ²	79,01 pi ²	304	CUISINE	14,19 m ²	152,7 pi ²
101A	ESCALIER	4,13 m ²	44,45 pi ²	304A	RANGEMENT	0,45 m ²	4,844 pi ²
102	VESTIBULE	7,31 m ²	78,68 pi ²	305	CIRCULATION	3,82 m ²	41,12 pi ²
102A	RANGEMENT	1,57 m ²	16,9 pi ²	306	CHAMBRE	17,55 m ²	188,9 pi ²
103	SALON	32,31 m ²	347,8 pi ²	307	SALLE DE BAIN	7,91 m ²	85,14 pi ²
103A	RANGEMENT	0,82 m ²	8,826 pi ²	308	BOUDOIR	13,64 m ²	146,8 pi ²
104	CUISINE	15,67 m ²	168,7 pi ²	309	SERRE	11,09 m ²	119,4 pi ²
105	SALLE DE BAIN	6,5 m ²	69,97 pi ²	310	CHAMBRE	12,78 m ²	137,6 pi ²
106	CHAMBRE	15,43 m ²	166,1 pi ²	310A	RANGEMENT 1	0,64 m ²	6,889 pi ²
107	CIRCULATION	3,23 m ²	34,77 pi ²	310B	RANGEMENT 2	0,22 m ²	2,368 pi ²
108	SALON	14,02 m ²	150,9 pi ²	310C	WALK-IN	5,58 m ²	60,06 pi ²
108A	RANGEMENT	0,99 m ²	10,66 pi ²	310D	RANGEMENT	1,28 m ²	13,78 pi ²
109	SALLE DE BAIN	4,01 m ²	43,16 pi ²	311	CIRCULATION	1,84 m ²	19,81 pi ²
110	CUISINE	3,94 m ²	42,41 pi ²	312	SALLE DE BAIN	3,86 m ²	41,55 pi ²
111	CHAMBRE	9,47 m ²	101,9 pi ²	313	BALCON	7,57 m ²	81,48 pi ²
111A	RANGEMENT	0,5 m ²	5,382 pi ²	COMBLE		64,78 m²	697,3 pi²
112	GARAGE	39,72 m ²	427,5 pi ²	401	CIRCULATION	6,1 m ²	65,66 pi ²
2^e ÉTAGE		174,63 m²	1880 pi²	402	CIRCULATION	6,45 m ²	69,43 pi ²
espaces communes uniquement		1,67 m²	18 pi²	402A	ENTREPOSAGE	1,45 m ²	15,61 pi ²
201	CIRCULATION	1,67 m ²	17,98 pi ²	403	SALLE DE BAIN	3,79 m ²	40,8 pi ²
202	SALLE DE RÉCEPTION	23,21 m ²	249,8 pi ²	404	CHAMBRE	16,67 m ²	179,4 pi ²
203	SALON	46,89 m ²	504,7 pi ²	405	ENTREPOSAGE	8,95 m ²	96,34 pi ²
204	BIBLIOTHÈQUE	25,94 m ²	279,2 pi ²	406	MÉCANIQUE	4,77 m ²	51,34 pi ²
205	SALLE À MANGER	28,63 m ²	308,2 pi ²	407	GRENIER	16,6 m ²	178,7 pi ²
206	CIRCULATION	3,37 m ²	36,27 pi ²	TOTAL		934,13 m²	10055 pi²
206A	RANGEMENT	0,79 m ²	8,503 pi ²				
207	CIRCULATION	11,09 m ²	119,4 pi ²				
207A	RANGMENT	1,08 m ²	11,63 pi ²				
208	BALCON	8 m ²	86,11 pi ²				
209	RANGEMENT	1,41 m ²	15,18 pi ²				
210	SALLE DE BAIN	5,76 m ²	62 pi ²				
211	CUISINE	14,35 m ²	154,5 pi ²				
211A	RANGEMENT	1,17 m ²	12,59 pi ²				
212	CIRCULATION	1,27 m ²	13,67 pi ²				

total des espaces	569,83 m ²	6134 pi ²
espaces communs	22,02 m ²	237 pi ²
appartement 1	88,97 m ²	957,7 pi ²
appartement 2	207,48 m ²	2661 pi ²
appartement 3	211,64 m ²	2278 pi ²
garage	39,72 m ²	427,5 pi ²
	569,83	6561

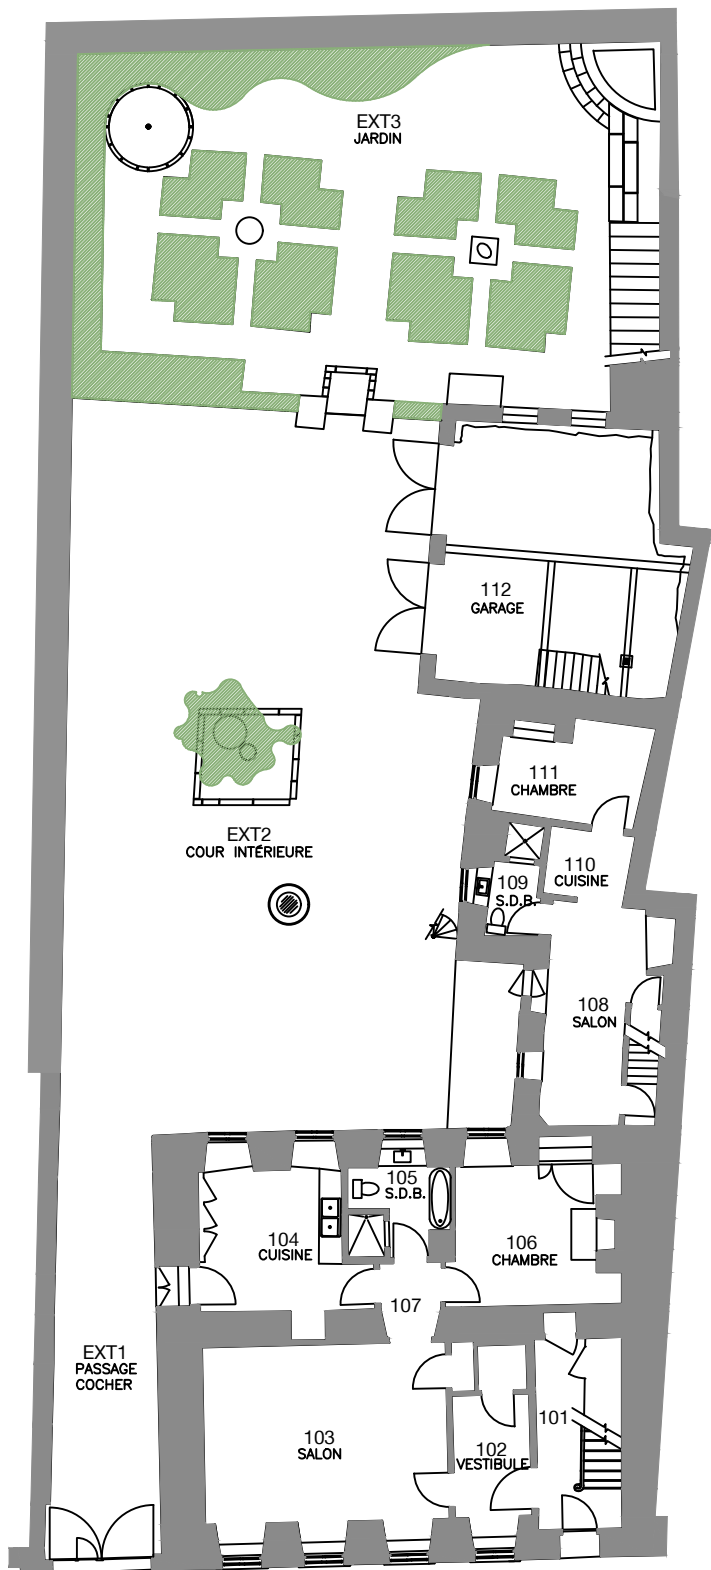




REZ-DE-CHAUSSEE
 ECHELLE 1:200

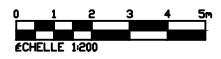

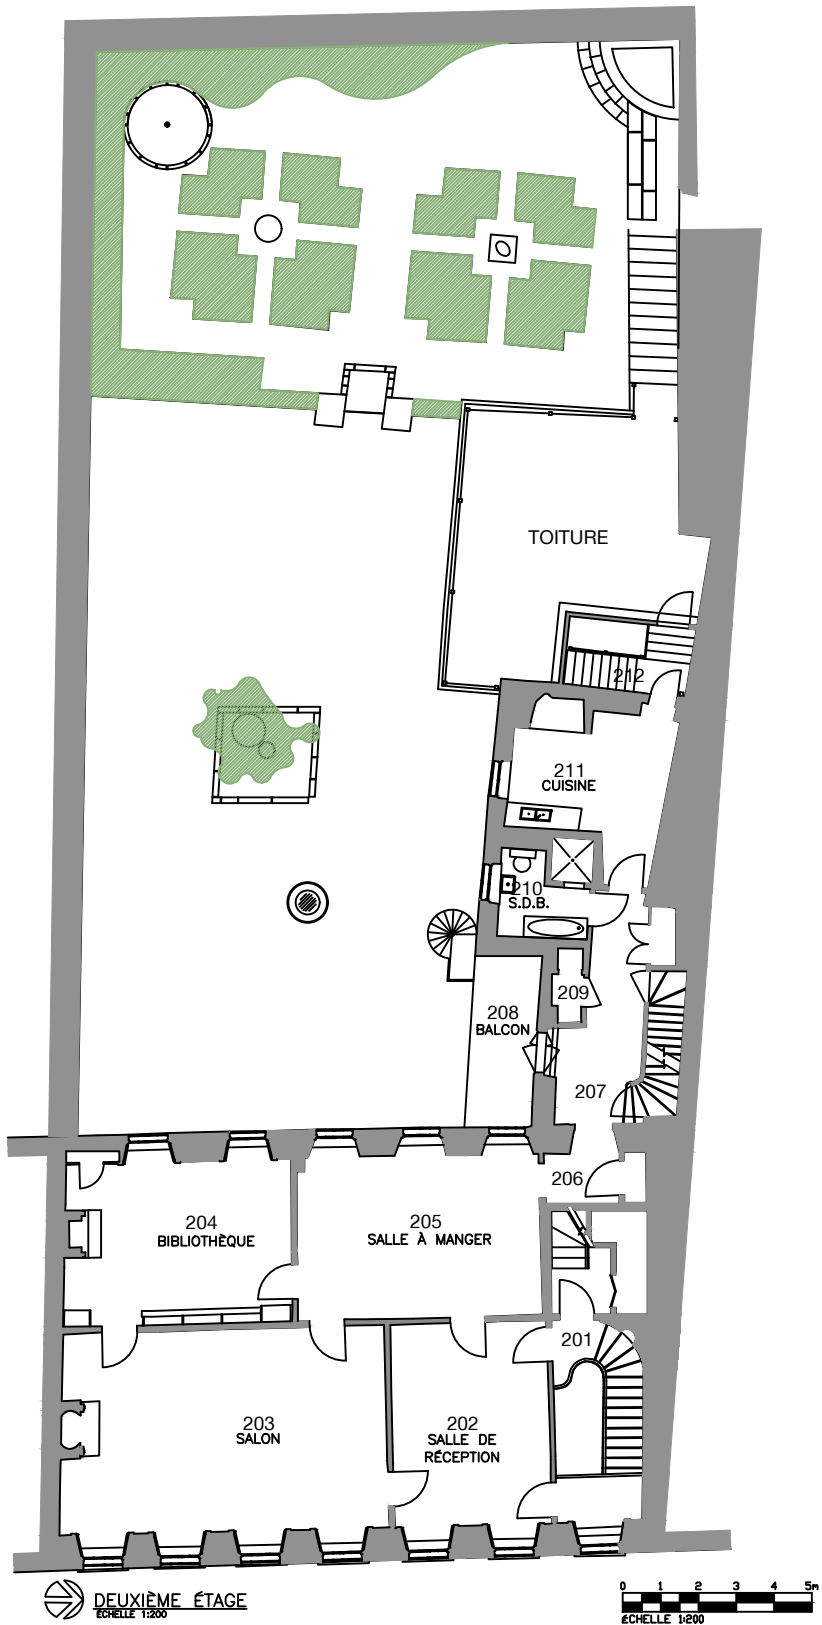



DEUXIÈME ÉTAGE
ÉCHELLE 1/200

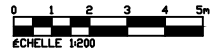


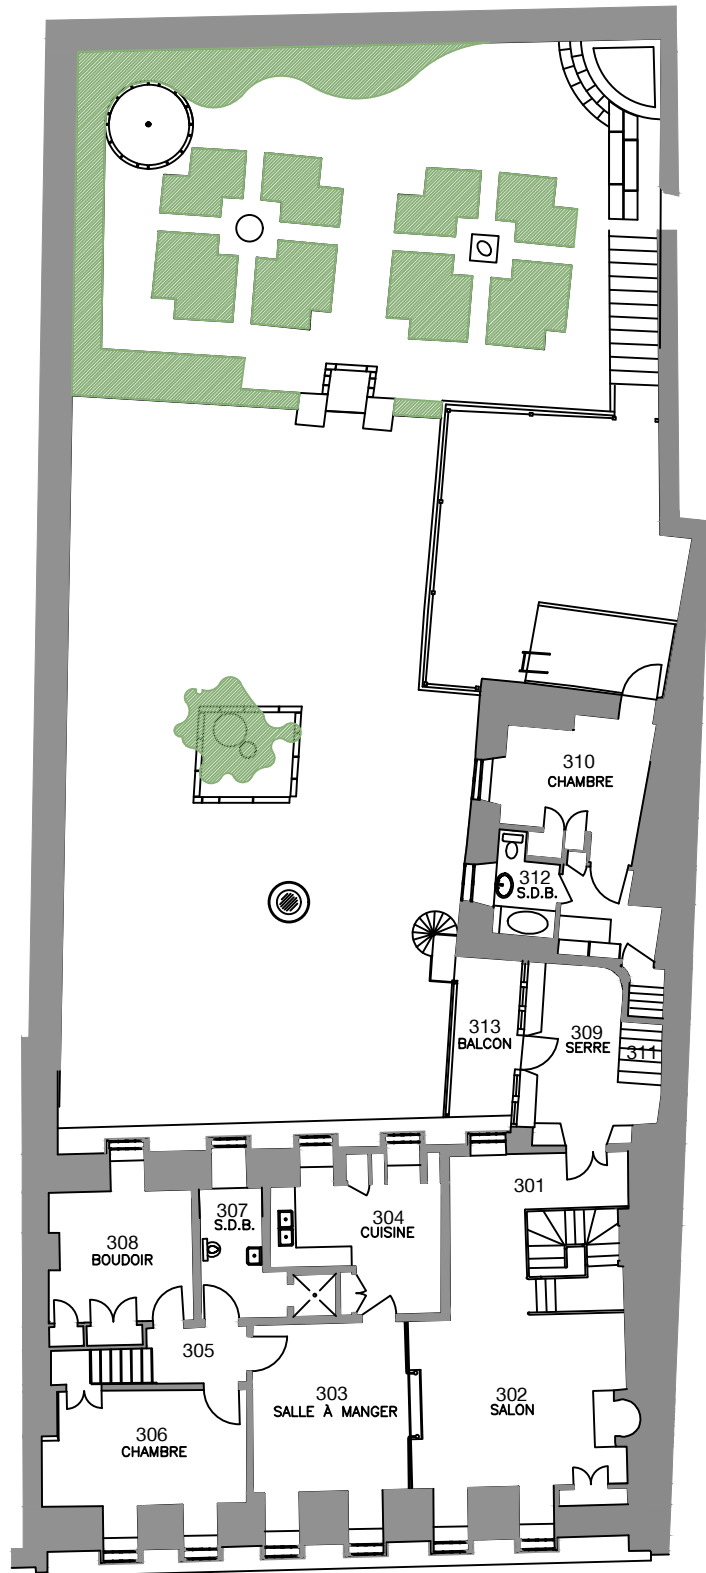




TROISIÈME ÉTAGE
 ÉCHELLE 1:200

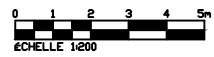


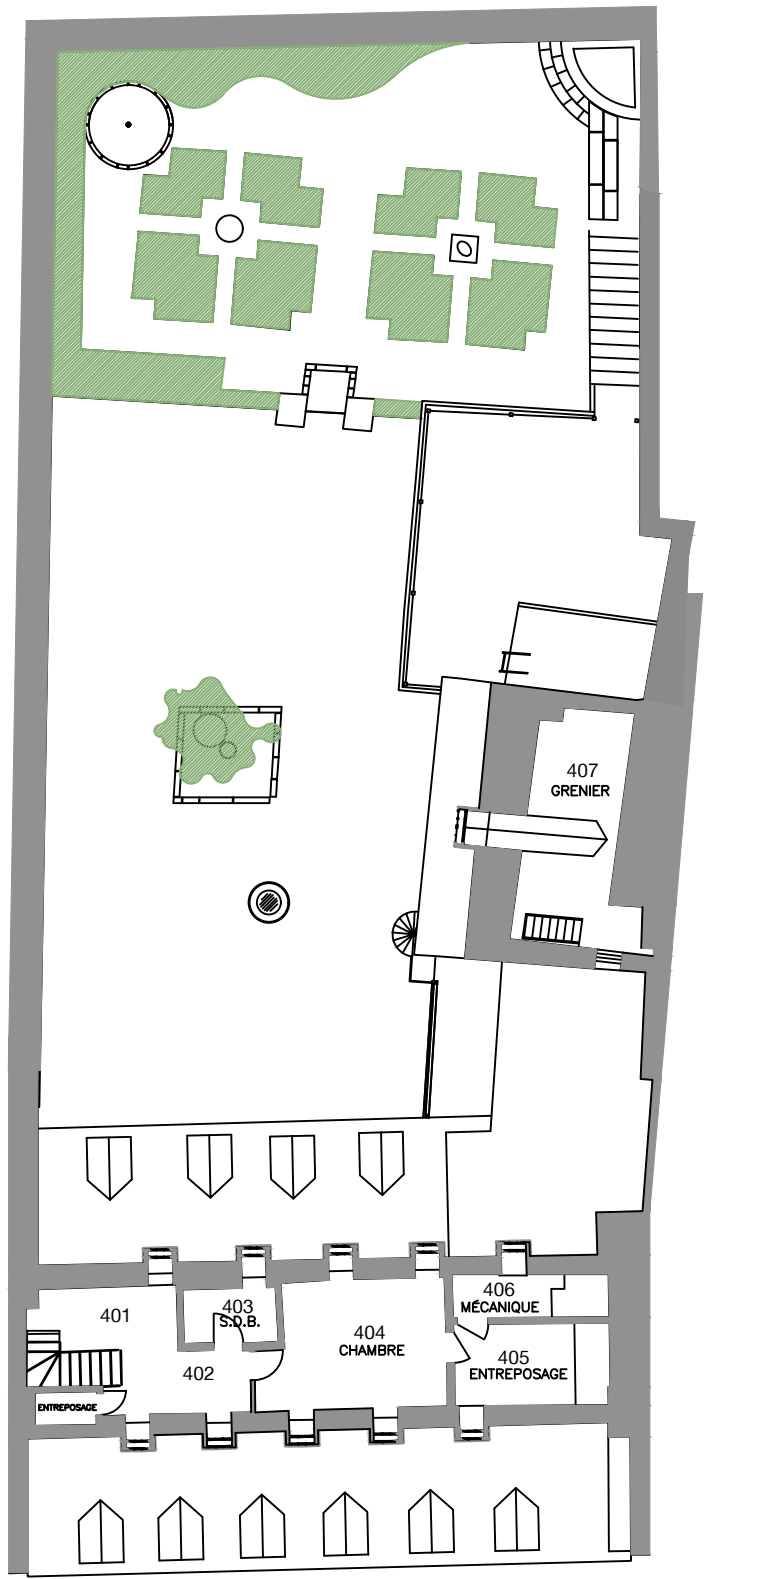

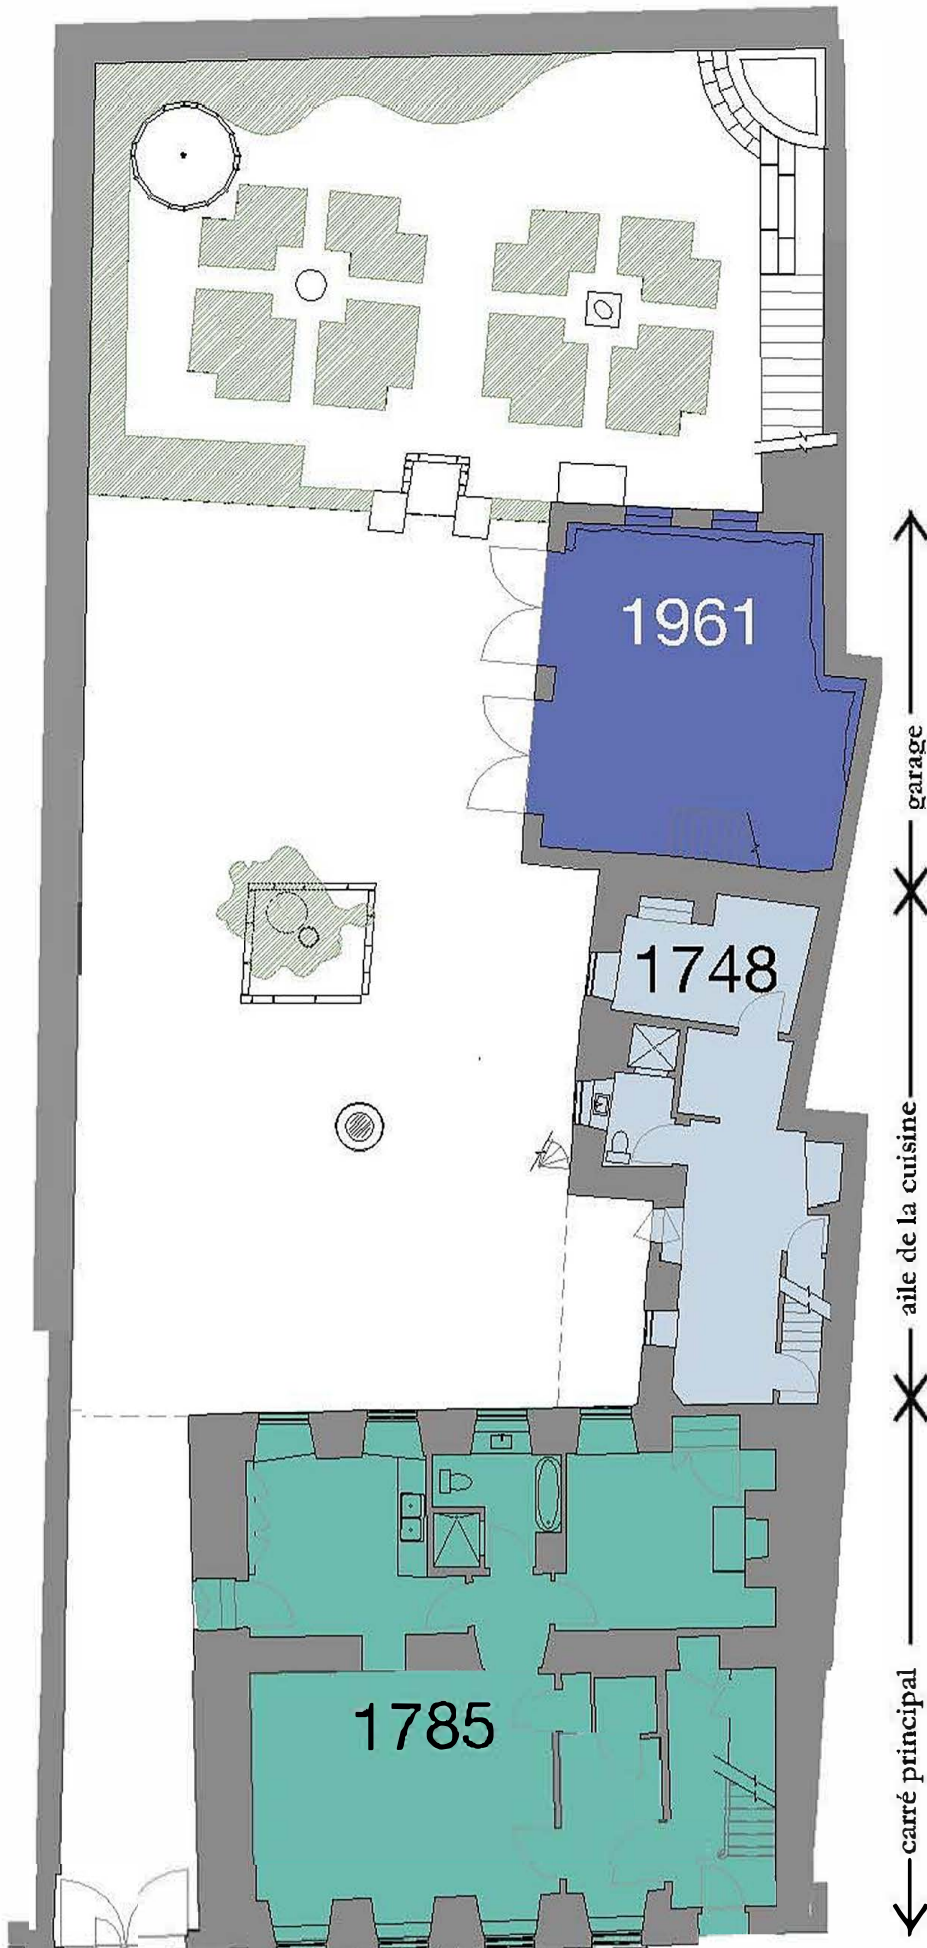

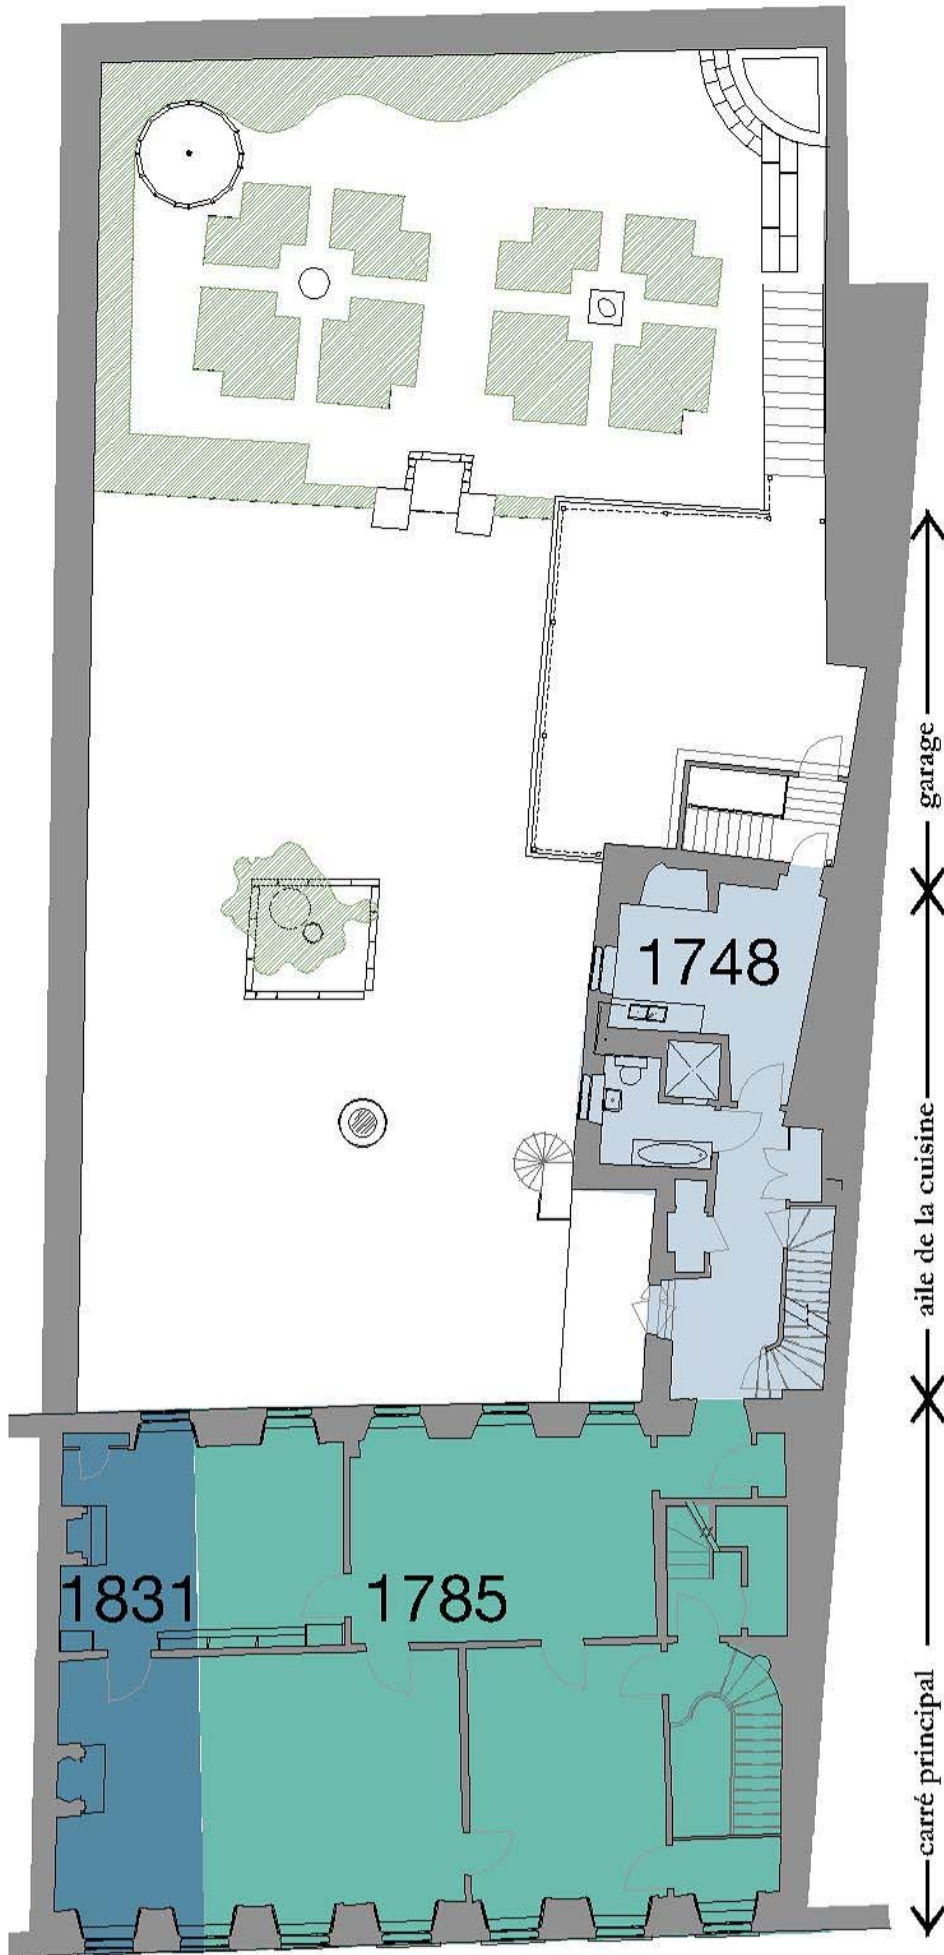

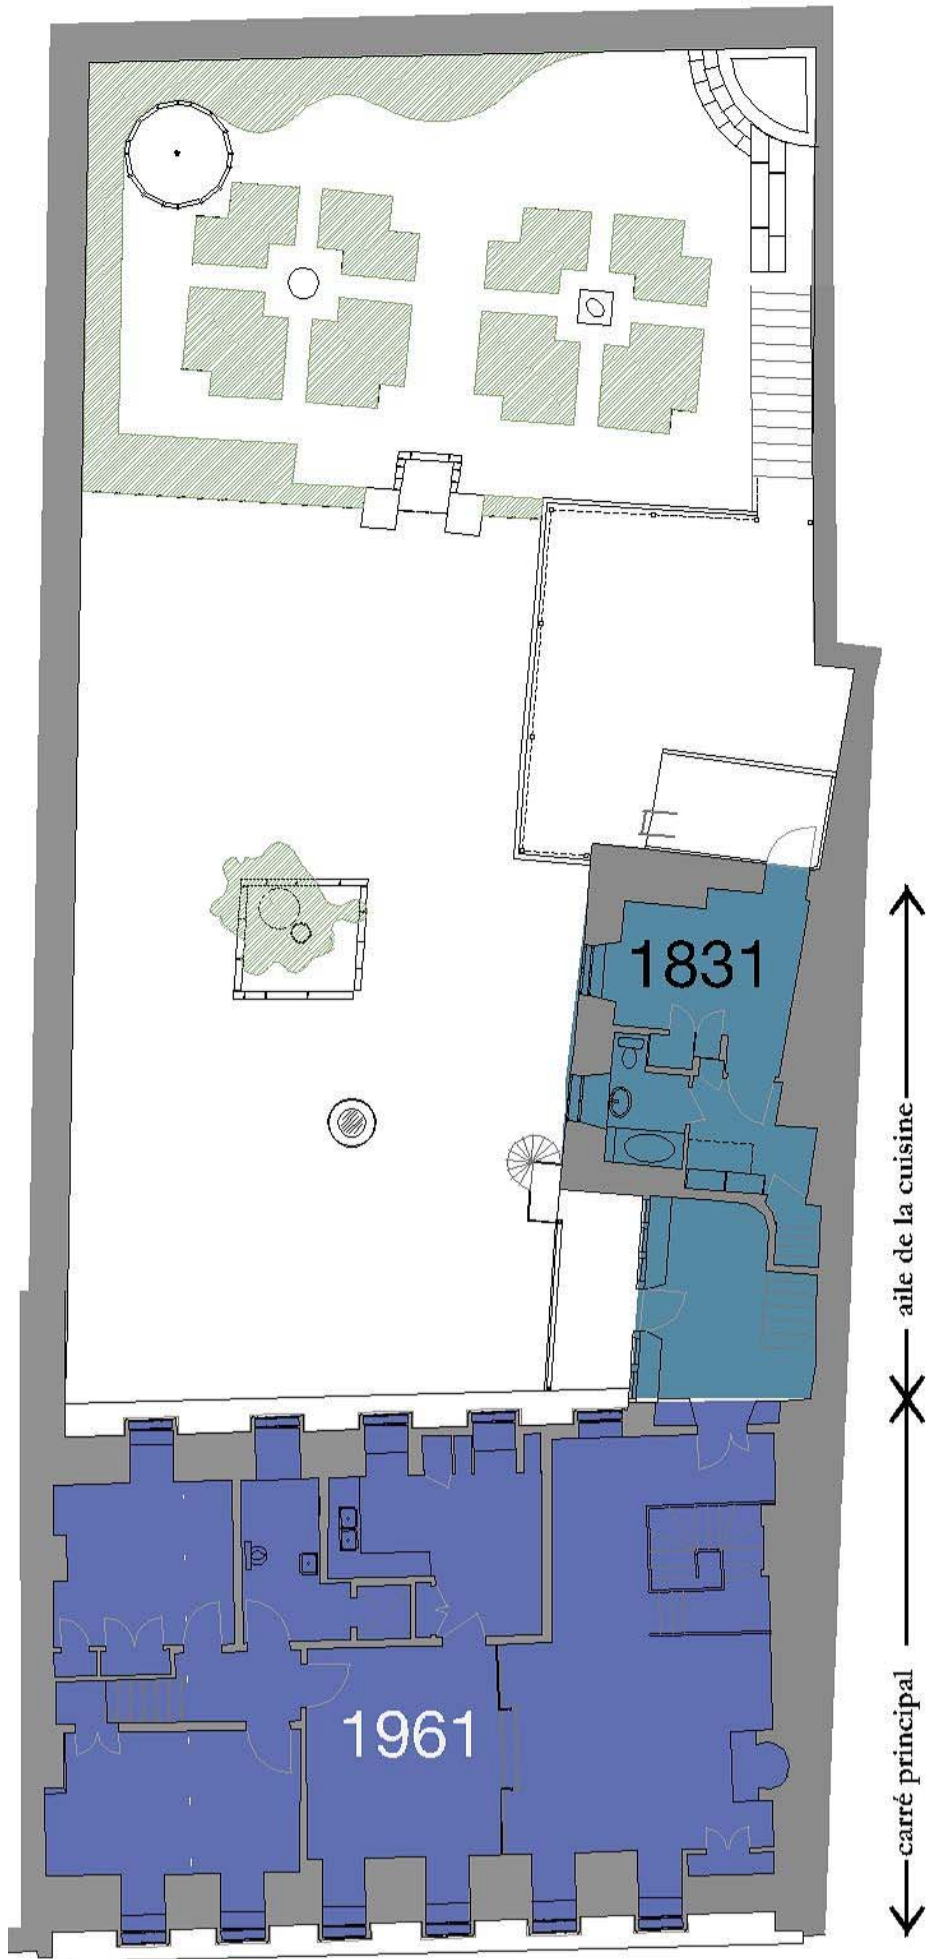

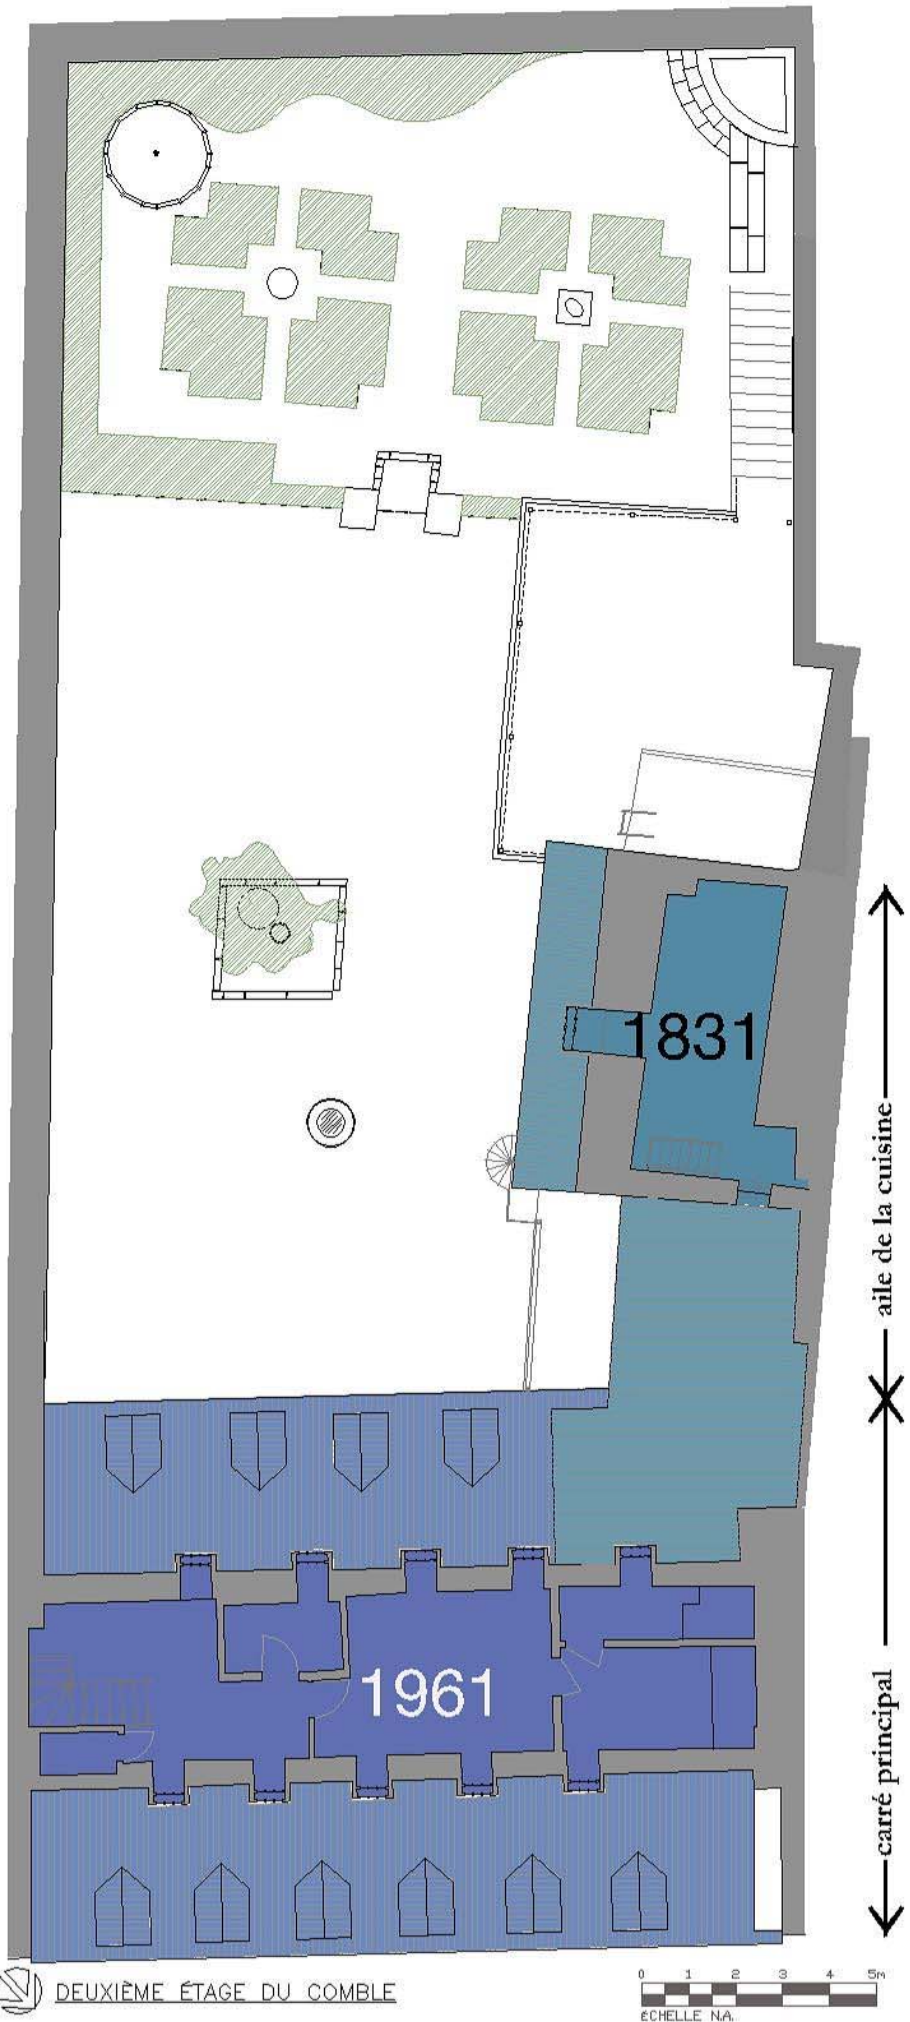

DEUXIÈME ÉTAGE DU COMBLE

