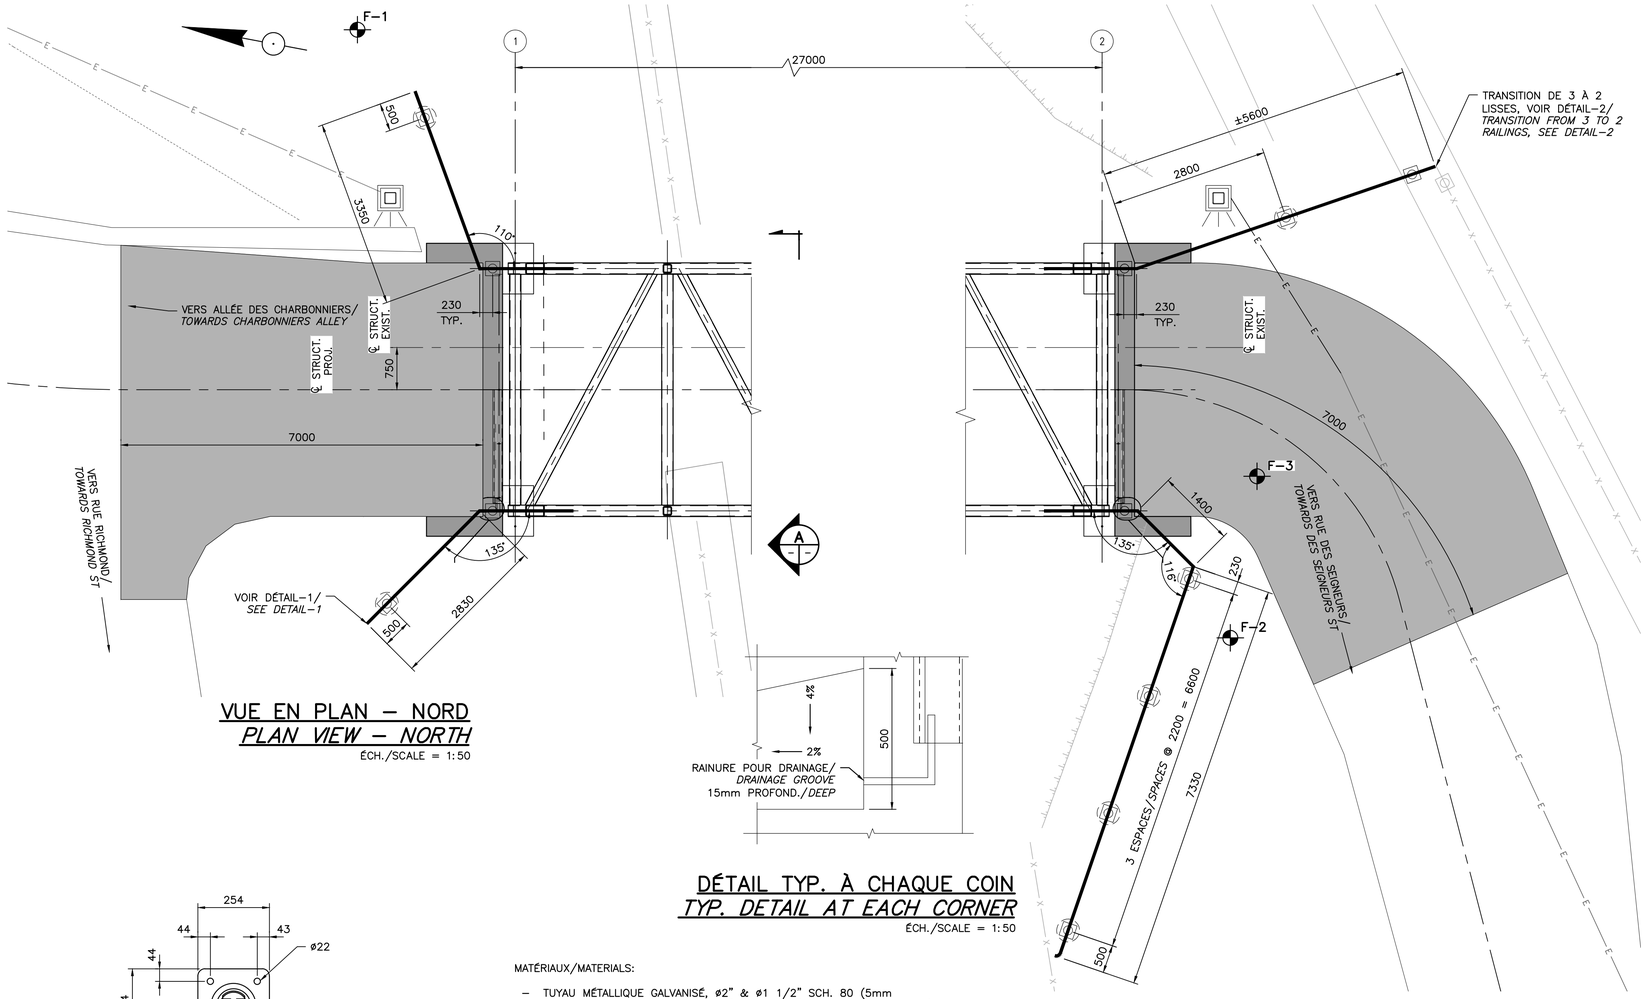

VUE EN PLAN – NORD
PLAN VIEW – NORTH

ÉCH./SCALE = 1:50

DÉTAIL TYP. À CHAQUE COIN
TYP. DETAIL AT EACH CORNER

ÉCH./SCALE = 1:50

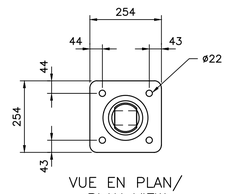

VUE EN PLAN/
PLAN VIEW

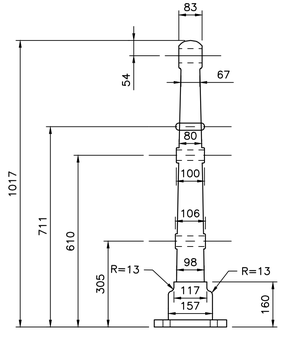

ÉLÉVATION/
ELÉVATION

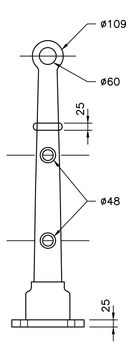

PROFIL/
PROFILE

NOTE:

LES POTEAUX SONT FOURNIS PAR PARCS CANADA, VOIR DEVIS/
THE POSTS ARE SUPPLIED BY PARKS CANADA, SEE SPECS.

POTEAU DE GARDE-CORPS
GUARDRAIL POST

ÉCH./SCALE = 1:10

MATÉRIAUX/MATERIALS:

- TUYAU MÉTALLIQUE GALVANISÉ, ø2" & ø1 1/2" SCH. 80 (5mm ÉPAIS)/*GALVANISED STEEL PIPE 2"ø & 1 1/2"ø SCH. 80 (5mm THK.)*

PEINTURE EN USINE/*SHOP PAINTING*

- NETTOYAGE AU JET D'ACIER (LA SURFACE NETTOYÉE DOIT ÊTRE RECOUVERTE D'UNE COUCHE D'APPRÊT DANS UN DÉLAI DE 4 HEURES APRÈS LE NETTOYAGE)/*STEEL JET CLEANING (THE CLEANED SURFACE HAS TO BE PRIME COATED WITHIN A DELAY OF 4 HOURS AFTER CLEANING)*
- COUCHE D'APPRÊT : (MOINS DE 4 HEURES APRÈS LE NETTOYAGE). LA COUCHE D'APPRÊT EST COMPOSÉE DE "INTERCHROMATE" No. 72/019 POUR UNE PARTIE No. 99/200 (SPÉCIFICATION 1GP121, SUIVI D'ACCÉLÉRATEUR DANS UN DÉLAI DE MOINS DE 12 HEURES, PAR L'APPLICATION D'UNE COUCHE D'INTERMÉDIAIRE/*PRIMER COAT : (LESS THAN 4 HOURS AFTER THE CLEANING). THE PRIMER COAT IS COMPOSED OF "INTERCHROMATE" No. 72/019 FOR ONE PART No. 99/200 (SPECIFICATION 1GP121, FOLLOWED BY ACCELERATOR WITHIN A DELAY OF LESS THAN 12 HOURS FOR THE APPLICATION OF INTERMEDIATE COAT.*

PEINTURE INTERNATIONALE (CANADA) LMITÉE/*INTERNATIONAL PAINT LIMITED (CANADA)*

- COUCHE INTERMÉDIARE (MOINS DE 12 HEURES APRÈS LA COUCHE D'APPRÊT) : CHROMATE PRIMER ROUGE No. 729041, SPÉCIFICATION 1GP40/*INTERMEDIATE COAT (LESS THAN 12 HOURS AFTER THE PRIMER COAT) : CHROMATE RED No. 729041, SPECIFICATION 1GP40.*
- UNE PREMIÈRE COUCHE DE FINITION (APPLIQUÉE EN USINE) : ÉMAIL INDUSTRIEL INTERKOTE No. 30/021, SPÉCIFICATION 1GP61/*FIRST FINISH COAT (APPLIED IN SHOP) : INDUSTRIAL ENAMEL INTERKOTE No. 30/021, SPECIFICATION 1GP61.*
- UNE DEUXIÈME COUCHE DE FINITION SERA APPLIQUÉE PAR D'AUTRE SUR LE TERRAIN/*SECOND FINISH COAT WILL BE APPLIED BY OTHER AT THE SITE.*
- L'APPLICATION DES COUCHES DE PEINTURE DEVRA SE FAIRE À L'INTÉRIEUR DES NORMES DE TEMPÉRATURE ET D'HUMIDITÉ EXIGÉES PAR LE MANUFACTURIER/*APPLICATION OF PAINT COATS HAS TO BE DONE WITHIN THE STANDARDS OF TEMPERATURE AND HUMIDITY REQUIRED BY THE MANUFACTURER.*

TRANSPORT/*TRANSPORT*

- LE FOURNISSEUR DEVRA PRENDRE TOUTES LES PRÉCAUTIONS D'EMBALLAGE QU'IL JUGERA À PROPOS POUR PROTÉGER LES POTEAUX ET LES LISSEES JUSQU'À LEUR DESTINATION ET IL DEVRA ASSUMER, S'IL Y A LIEU, LES FRAIS DE RÉPARATIONS AU FINI DE LA PEINTURE ET CE, À LA SATISFACTION DE PARCS CANADA/*THE SUPPLIER HAS TO TAKE ALL PACKAGING PRECAUTIONS THAT HE DEEMS NECESSARY TO PROTECT THE POSTS AND GUARDRAILS TO THEIR DESTINATION AND IF REQUIRE THE COST OF REPAIRS TO THE FINSHED PAINT SURFACES AND THIS, TO THE SATISFACTION OF PARKS CANADA.*

VUE EN PLAN – SUD
PLAN VIEW – SOUTH

ÉCH./SCALE = 1:50

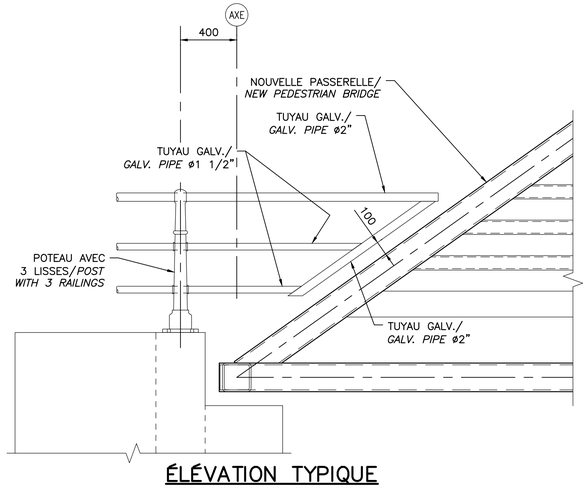

ÉLÉVATION TYPIQUE
TYPICAL ELEVATION

ÉCH./SCALE = 1:20

NOTES/*NOTES*

- POUR NOTES GÉNÉRALES, VOIR F. S-01/*FOR GENERAL NOTES, SEE SHT. S-01.*
- POUR TRAVAUX ÉLECTRIQUES, VOIR FEUILLETS/*FOR ELECTRICAL WORKS, SEE SHTS. EL-01 & EL-02.*

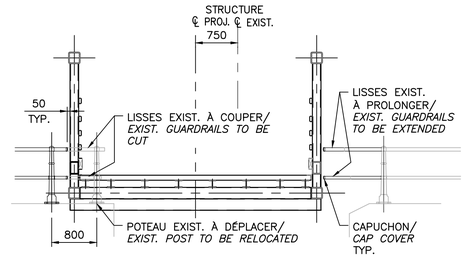

COUPE/*SECTION* A

ÉCH./SCALE = 1:50

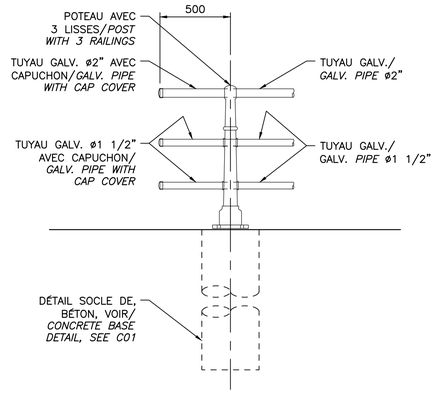

DÉTAIL/*DETAIL* 1

ÉCH./SCALE = 1:20

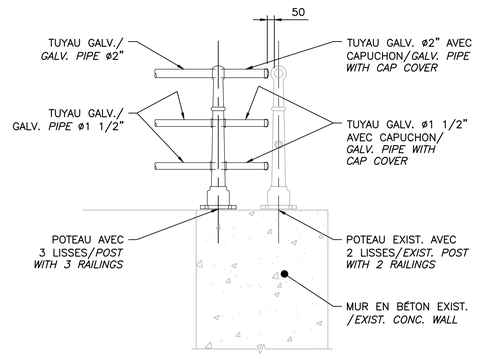

DÉTAIL/*DETAIL* 2

ÉCH./SCALE = 1:20

CE DOCUMENT NE DOIT PAS ÊTRE UTILISÉ À DES FINS DE CONSTRUCTION, DE FABRICATION OU D'INSTALLATION/ *THIS DOCUMENT MUST NOT BE USED FOR THE PURPOSE OF ANY CONSTRUCTION, FABRICATION OR INSTALLATION*

Parcs Canada / Parks Canada

wsp

Benoit Cusson 5012581 INGÉNIEUR – Province de Québec – 2017-12-18

Nicolas Charest 5012581 INGÉNIEUR – Province de Québec – 2017-12-18

Modification	Emission / Issue	Date
0	SOUMISSION/*TENDER*	2017-12-15

A. No du détail / A. Detail No
B. Localisation / B. Location
C. Sur feuille No / C. On sheet No

CONCEPTION: / DESIGN:

Conçu par: / Designed by: B. CUSSON, ing., M.Sc.

Dessiné par: / Drawn by: C. CHOO-FOO, techn.

Vérifié par: / Checked by: N. CHAREST, ing., M.Sc.A.

Chargé de projet: / Project manager: N. CHAREST, ing., M.Sc.A.

VALIDÉ PAR: / VALIDATED BY:

–

–

–

Chargé de projet: / Project manager: É. FILION-PAQUETTE, ing. jr.

Directeur de projet: / Project director: C. COUTURE, ing.

Projet: / Project:

CANAL DE LACHINE, MONTRÉAL
REMPLACEMENT DE LA
PASSERELLE HALL

LACHINE CANAL, MONTREAL
REPLACEMENT OF HALL
PEDESTRIAN BRIDGE

Titre du dessin: / Drawing title:

DÉTAILS DU GARDE-CORPS
AUX APPROCHES

APPROACHING GUARDRAIL
DETAILS

Date: DÉCEMBRE/DECEMBER 2017

Échelle: / Scale: INDIQUÉE/NOTED

Réf. Consultant: / Ref. Consultant: 151-03113-017

Feuille: / Sheet: S-09/13

No de référence: / Reference no Ministère: CL-33-126.09

18 Déc. 2017 - 11:35pm, LAYOUT: 24x36
L:\2015\1\151-03113-17\Infra\2_TECH\S_DAO_CAD\Hall\CL-33-126-S09.dwg

AutoCAD 2010 / 24"x36"