




PLAN  
SCALE 1:25

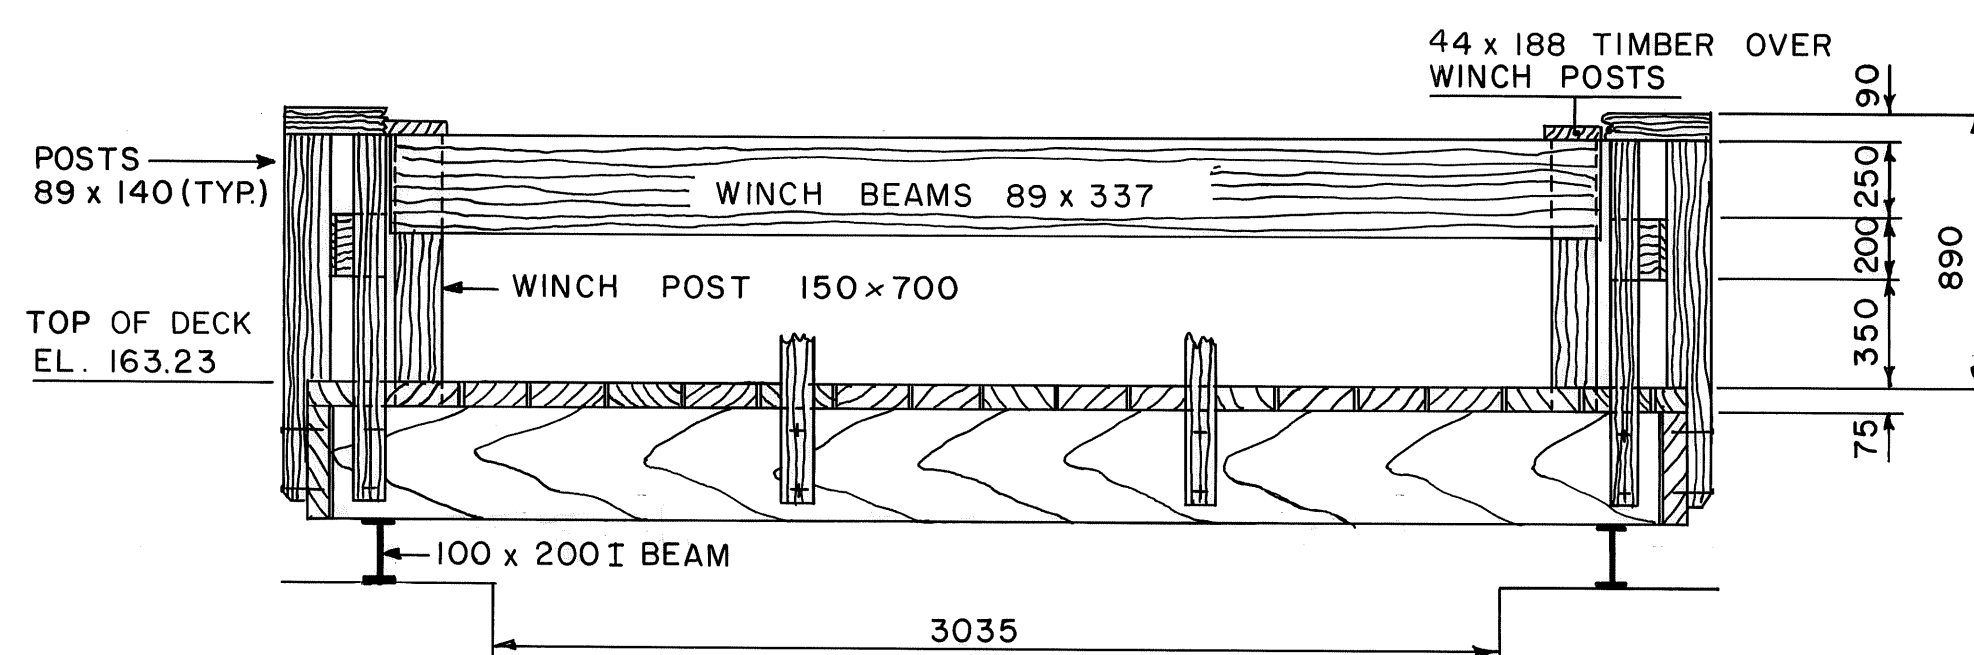

ELEVATION A-A  
SCALE 1:25

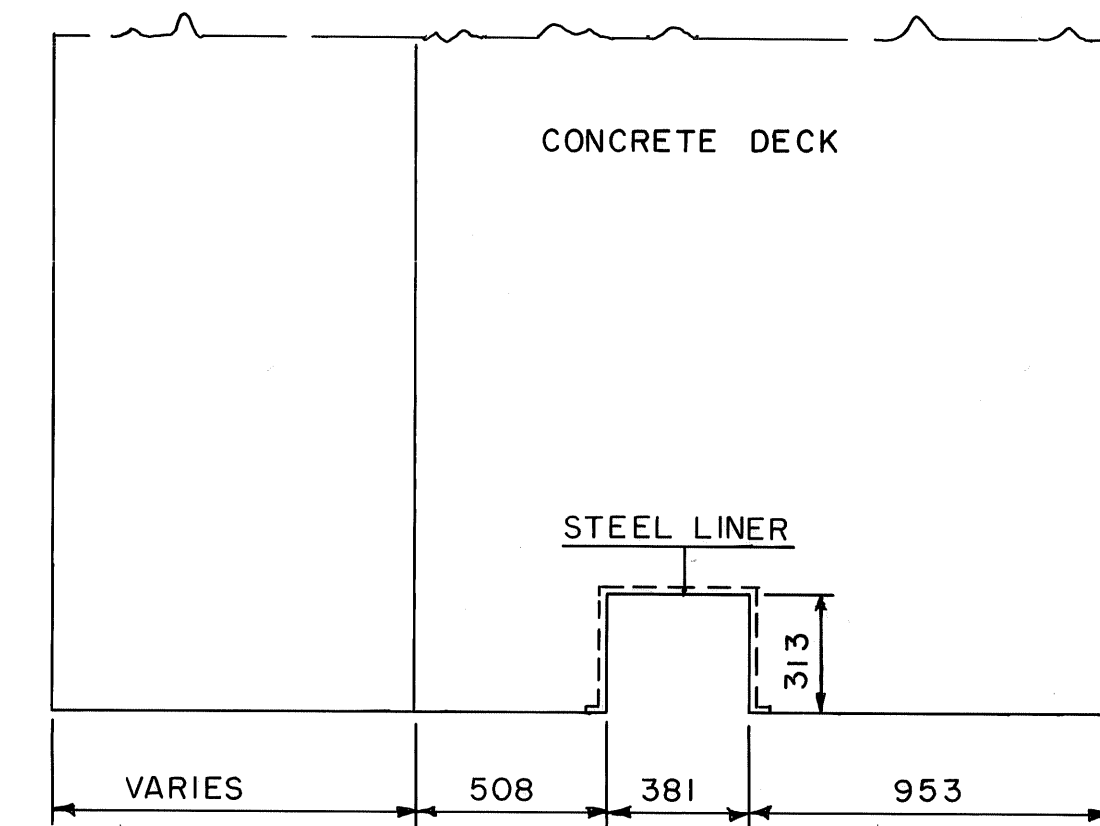

STOPLOG CHECK DETAILS  
SCALE 1:20

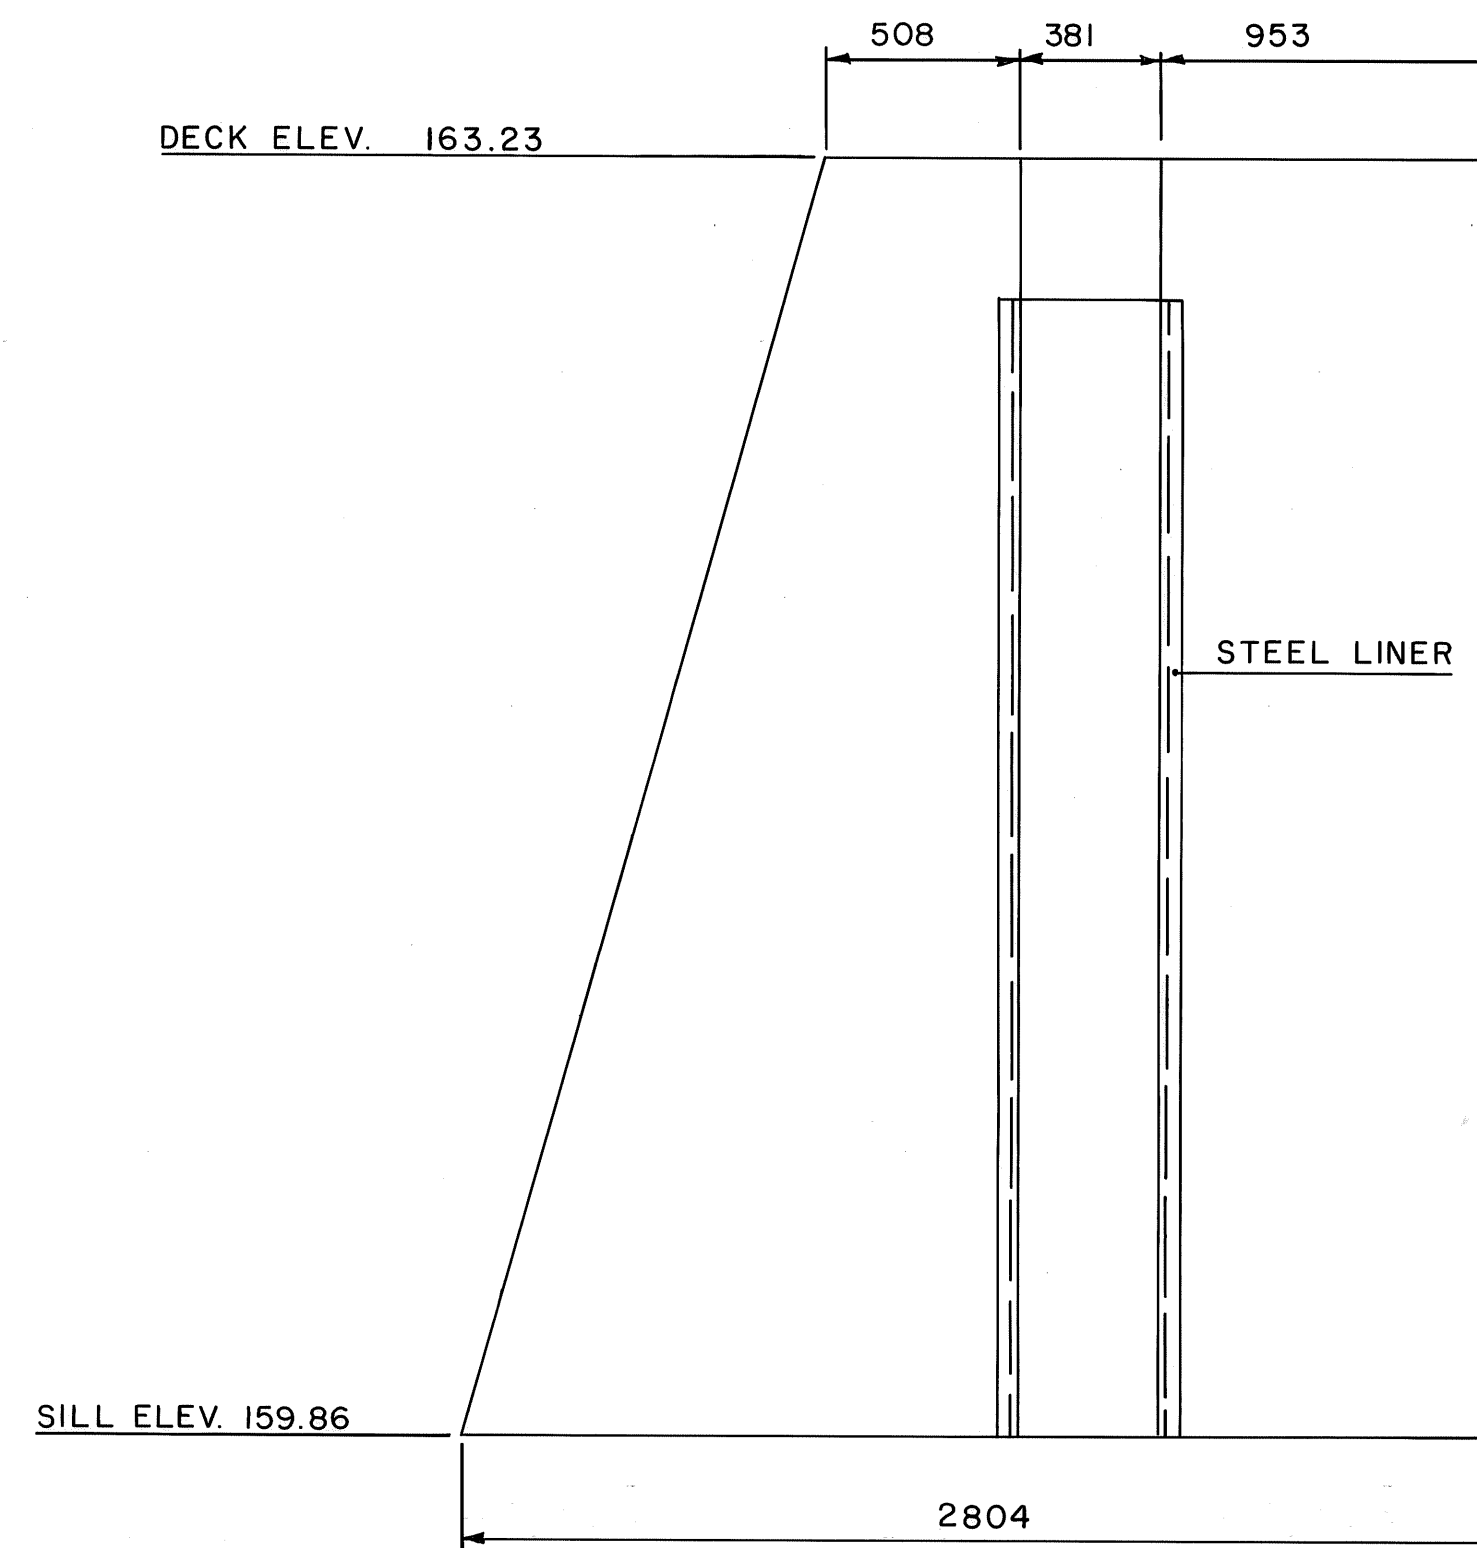

DAM ELEVATION AT LOG CHECK  
SCALE 1:20

**FOR REFERENCE ONLY**

no.	date	description	drawn by tracé par	app'd by appr. par
revision / révision				
A B C		A detail number B location drawing number C drawing number	A numéro de détail B sur feuille no. C numéro de feuille	
Parks Canada / Parcs Canada Engineering and Architecture / Génie et architecture				
project title / titre du projet				
drawing title / titre du dessin				
<b>BOBS LAKE DAM DECK DETAILS</b>				
designed by / conception par			approved by / approuvé par	
drawn by / tracé par		date / date		
C.R.G. G.G.T.		19/10/1983		
checked by / vérifié par			scale / échelle	
			AS NOTED	
project asset number / numéro du projet d'immobilisation				sheet no. / feuille no.
reference / drawing number / numéro de référence / dessin				
RCBL 83/3				