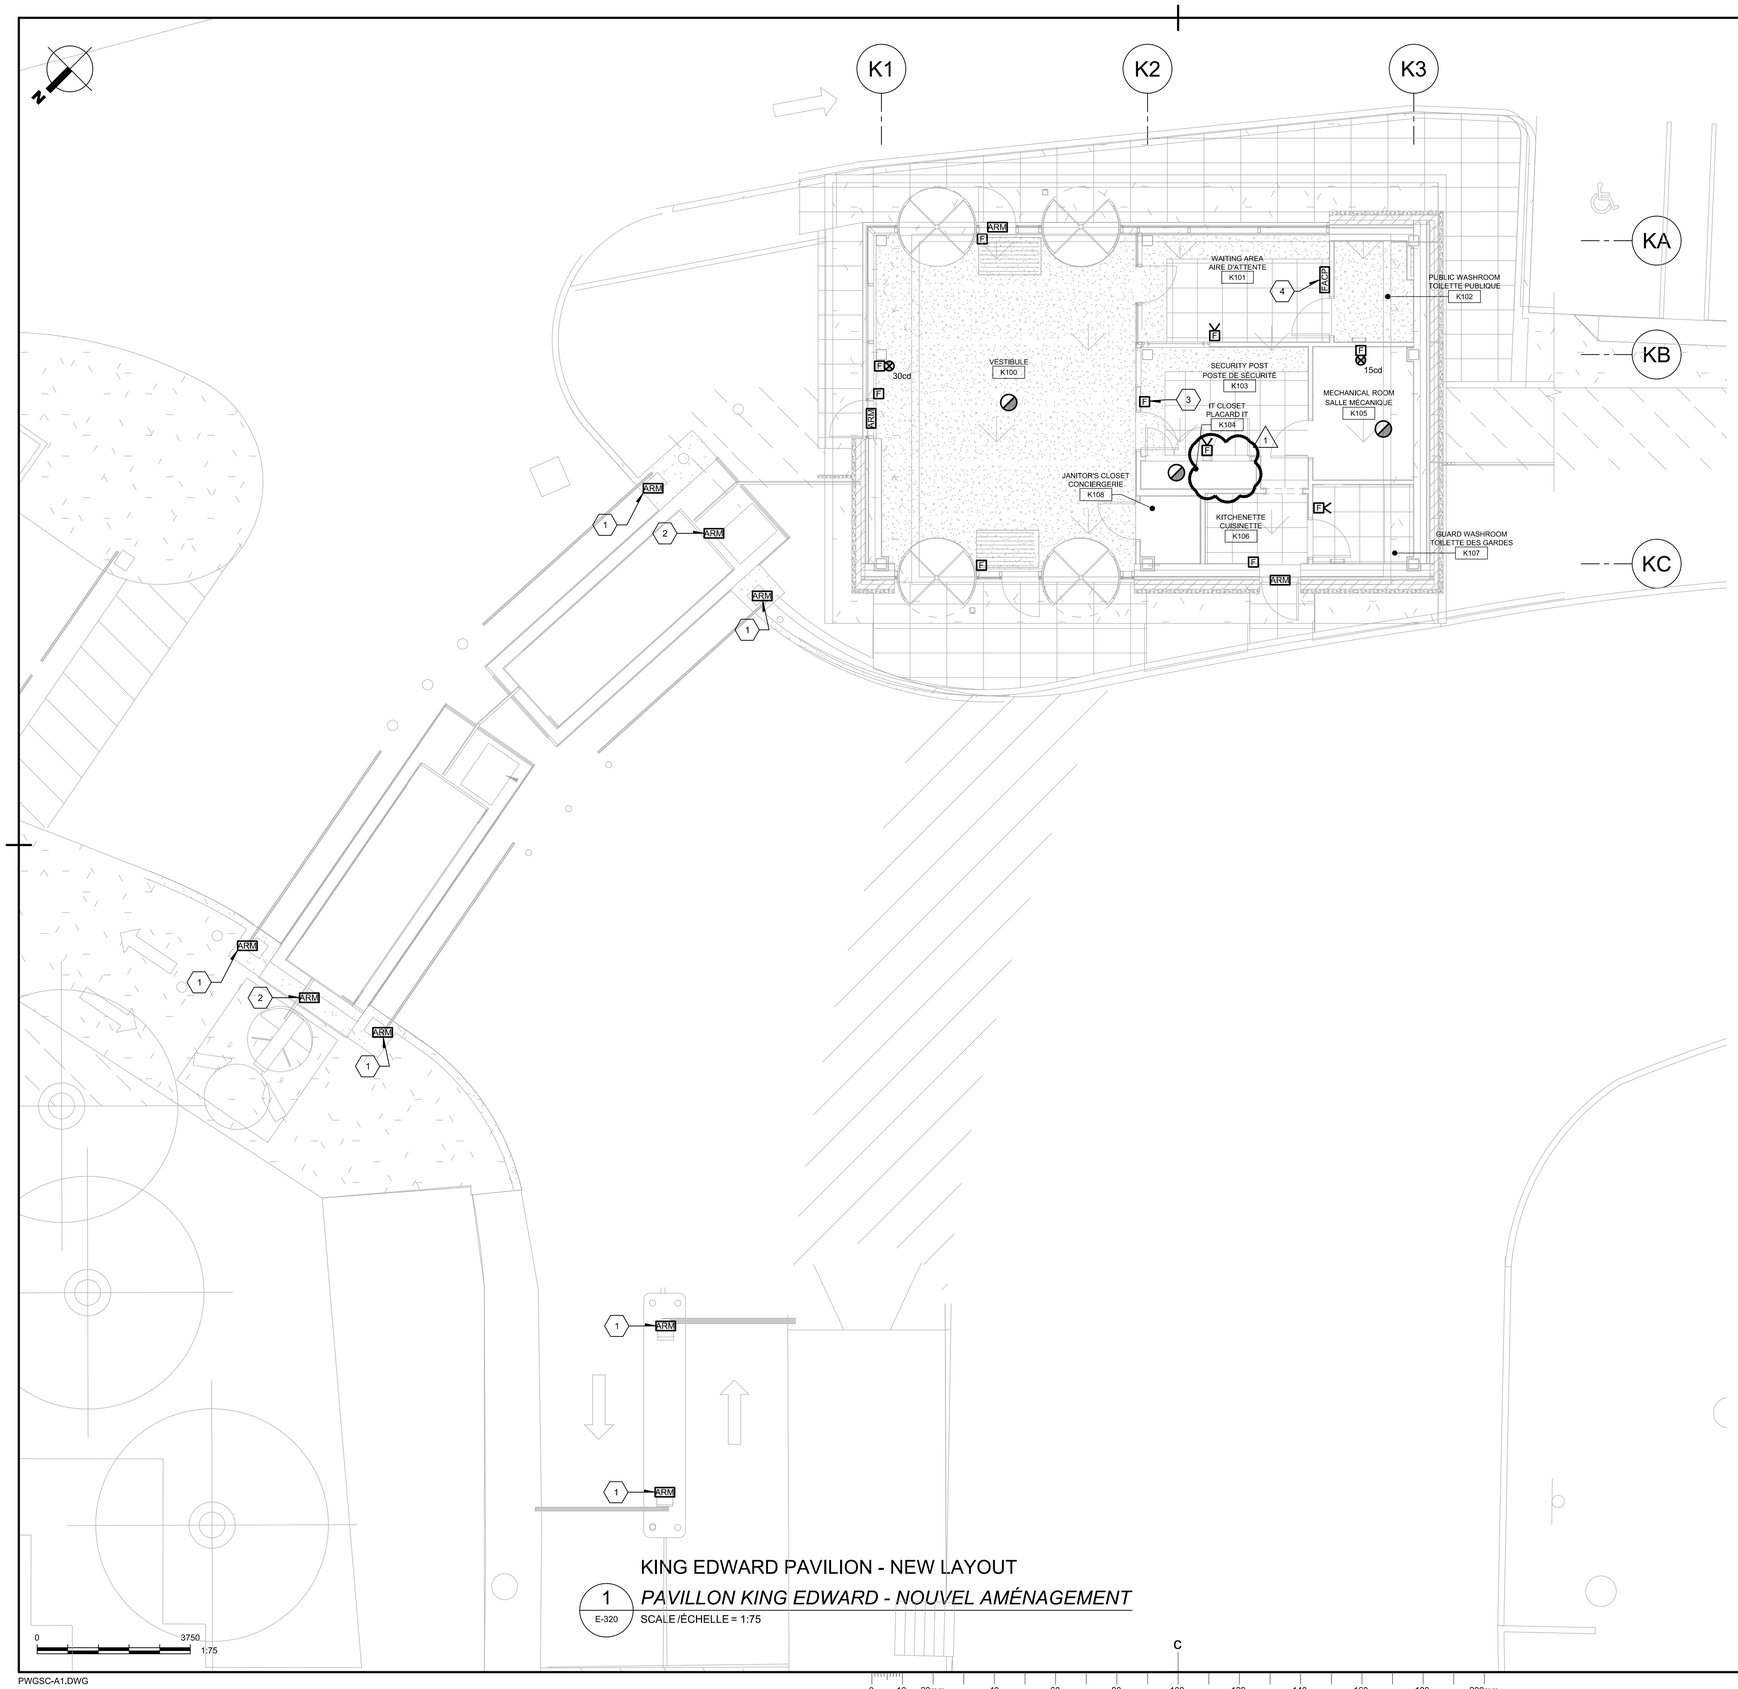

GENERAL NOTE(S):
NOTE(S) GÉNÉRALE(S):

1- ALL ELECTRICAL DRAWINGS TO BE READ IN CONJUNCTION WITH ARCHITECTURAL, STRUCTURAL, MECHANICAL, CIVIL DRAWINGS.
TOUS LES DESSINS ELECTRIQUES DOIVENT ÊTRE LUS EN CONJONCTION AVEC LES DESSINS D'ARCHITECTURE, DE STRUCTURE, DE MÉCANIQUE ET DE GÉNIE CIVIL.

IDENTIFICATION(S):
IDENTIFICATION(S):

1. FIRE ALARM RELAY TO DEACTIVATE THE TRAFFIC ARM AND OPEN IT IN A SAFE POSITION.
RELAIS D'ALARME INCENDIE POUR DÉSACTIVER LE BRAS DE CIRCULATION ET L'OUVRIR EN POSITION SÉCURITAIRE.

2. FIRE ALARM RELAY TO DEACTIVATE THE VEHICLE BARRIER AND BRING IT DOWN IN A SAFE POSITION.
RELAIS D'ALARME INCENDIE POUR DÉSACTIVER LA BARRIÈRE DE VÉHICULE ET LA DESCENDRE EN POSITION SÉCURITAIRE.

3. ACTIVATION OF THIS PULL STATION IN LOCK DOWN IS TO RELEASE THE DOOR.
L'ACTIVATION DE CETTE STATION BLEU EN MODE "LOCK DOWN" EST DE RELACHER LA PORTE.

4. FIRE ALARM CONTROL PANEL TO BE CONNECTED TO THE MAIN BUILDING PANELS VIA A MINIMUM OF FOUR (4) PAIRS OF #18AWG (NETWORK, PAGING, FIRE PHONE (FOR FUTURE USE), SPARE).
PANNEAU DE CONTRÔLE D'ALARME INCENDIE À RACCORDER AUX PANNEAUX DE L'ÉDIFICE PRINCIPAL VIA UN MINIMUM DE QUATRE (4) PAIRES DE #18AWG (RÉSEAU, PAGINATION, TÉLÉPHONE POMPIER (POUR UTILISATION FUTURE), LIBRE).

KING EDWARD PAVILION - NEW LAYOUT
PAVILLON KING EDWARD - NOUVEL AMÉNAGEMENT
1 / E-320
SCALE /ÉCHELLE = 1:75

0 3750 1:75

LICENSED PROFESSIONAL ENGINEER
P. C. CATELLIER
100225759
PROVINCE OF ONTARIO
2018-05-10

Canada

Public Works and Government Services Canada / Travaux publics et services gouvernementaux Canada

architecture / architecture
DFS INC
architecture & design
Montréal, QC | 400, boul. de Maisonneuve O., bur. 500, Montréal (Québec) H3A 1L4
T: (514) 878-1708 F: (514) 861-6219
www.dfsarch.com

structure / structure
CLELAND JARDINE ENGINEERING LIMITED
580 TERRY FOX DRIVE, SUITE 200
KANATA, ONTARIO, K2L 4B9
TEL: (613)591-1533 FAX:(613)591-1703
e-mail: mail@clelandjardine.com

m & e / méc. et élec.
PAGEAU MOREL
www.pageaumorell.com
Gatineau
7389-000-00

landscape / paysagiste
LASHLEY+ASSOCIATES
LANDSCAPE ARCHITECTURE AND SITE ENGINEERING

security / sécurité
SMi
CSP CONSULTANTS EN SÉCURITÉ INC.
Division de Le Groupe S.M. International Inc.

traffic engineering / ingénierie du trafic
BT ENGINEERING
BTE

Contractor to verify all dimensions & conditions on site and immediately notify the departmental representative of all discrepancies.

L'entrepreneur doit vérifier toutes les dimensions et conditions sur le site et aviser immédiatement le représentant du ministère de toute divergence.

revisions	description	date
1	ISSUED FOR ADDENDUM #5	2018-05-08
0	ISSUED FOR TENDER	2018-03-23

A detail no. / no. du detail
B location drawing no. / sur dessin no.
C drawing no. / dessin no.

project / projet
Lester B. Pearson - Security Upgrade / Mise à Niveau de la sécurité

125 Sussex Drive, Ottawa

drawing / dessin
ELECTRICAL - FIRE ALARM
KING EDWARD - NEW LAYOUT
ÉLECTRIQUE
ALARME INCENDIE
KING EDWARD
NOUVEL AMÉNAGEMENT

Designed By	D. BOULLEY'S P. CATELLIER	Conçu par
Date	2017-01-05	(yyyy/mm/dd)
Drawn By	P. CANTIN Y. BROOTHAERTS	Dessiné par
Date	2017-01-05	(yyyy/mm/dd)
Reviewed By	G. COLLADOS	Examiné par
Date	2017-01-05	(yyyy/mm/dd)
Approved By	P. CATELLIER	Approuvé par
Date	2017-01-05	(yyyy/mm/dd)
Tender	S. CORMIER	Soumission
Project Manager		Gestionnaire de projets

Project no. / No. du projet: R.070731.002

Drawing no. / No. du dessin: E-320

PWGSC-A1.DWG