## LÉGENDE DE VENTILATION

À DÉMANTELER-------
EXISTANT

- CONDUIT DE VENTILATION / *DUCT VENTILATION*
- CONDUIT AVEC ISOLANT THERMIQUE / *DUCT WITH THERMIC INSULATION*
- CONDUIT D'ALIMENTATION VERS LE HAUT, VERS LE BAS / *DUCT SUPPLY UP, DOWN*
- CONDUIT DE RETOUR VERS LE HAUT, VERS LE BAS / *DUCT RETOUR UP, DOWN*
- DÉFLECTEUR / *DEFLECTOR*
- VENTILATEUR AU PLAFOND / *CEILING FAN*
- VENTILATEUR / ÉVACUATEUR AU TOIT / *ROOF FAN / EVACUATOR*
- HOTTE DE CUISINE / *KITCHEN HOOD*
- FILTRE / *FILTRE*
- VOLET MOTORISÉ À LAMES OPPOSÉES / *MOTORIZED DAMPER WITH OPPOSING BLADES*
- XX-XX TEXTE1 TEXTE2 — IDENTIFICATION D'ÉQUIPEMENT / *EQUIPMENT IDENTIFICATION*
- DIFFUSEUR / *DIFFUSER*
- GRILLE DE RETOUR/D'ÉVACUATION / *RETURN/EXHAUST GRID*
- GRILLE MURALE D'ALIMENTATION / *SUPPLY WALL GRID*
- GRILLE MURALE DE RETOUR/D'ÉVACUATION / *RETOURN/EXHAUST WALL GRID*
- EXTRACTEUR D'AIR / *EXTRACTOR AIR*
- VOLET DE BALANCEMENT / *DAMPER*
- AM — ACTUATEUR MODULANT/ *MODULATING ACTUATOR*
- AT — ACTUATEUR TOUT OU RIEN / *ON/OFF ACTUATOR*
- NO2 — SONDE DE DIOXYDE D'AZOTE / *NITROGEN DIOXIDE SENSOR*
- CO — SONDE DE MONOXYDE DE CARBONE / *CARBON MONOXIDE SENSOR*
- DÉMARREUR MAGNÉTIQUE / *MAGNETIC STARTER*
- H — HORLOGE / *CLOCK*
- T — SONDE DE TEMPÉRATURE / *TEMPERATURE SENSOR*

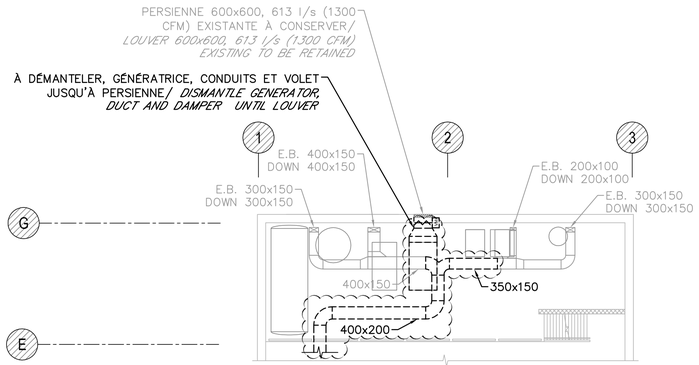


MEZZANINE - DÉMANTÈLEMENT
MEZZANINE - DISMANTLING
ÉCHELLE / SCALE : 1 : 100

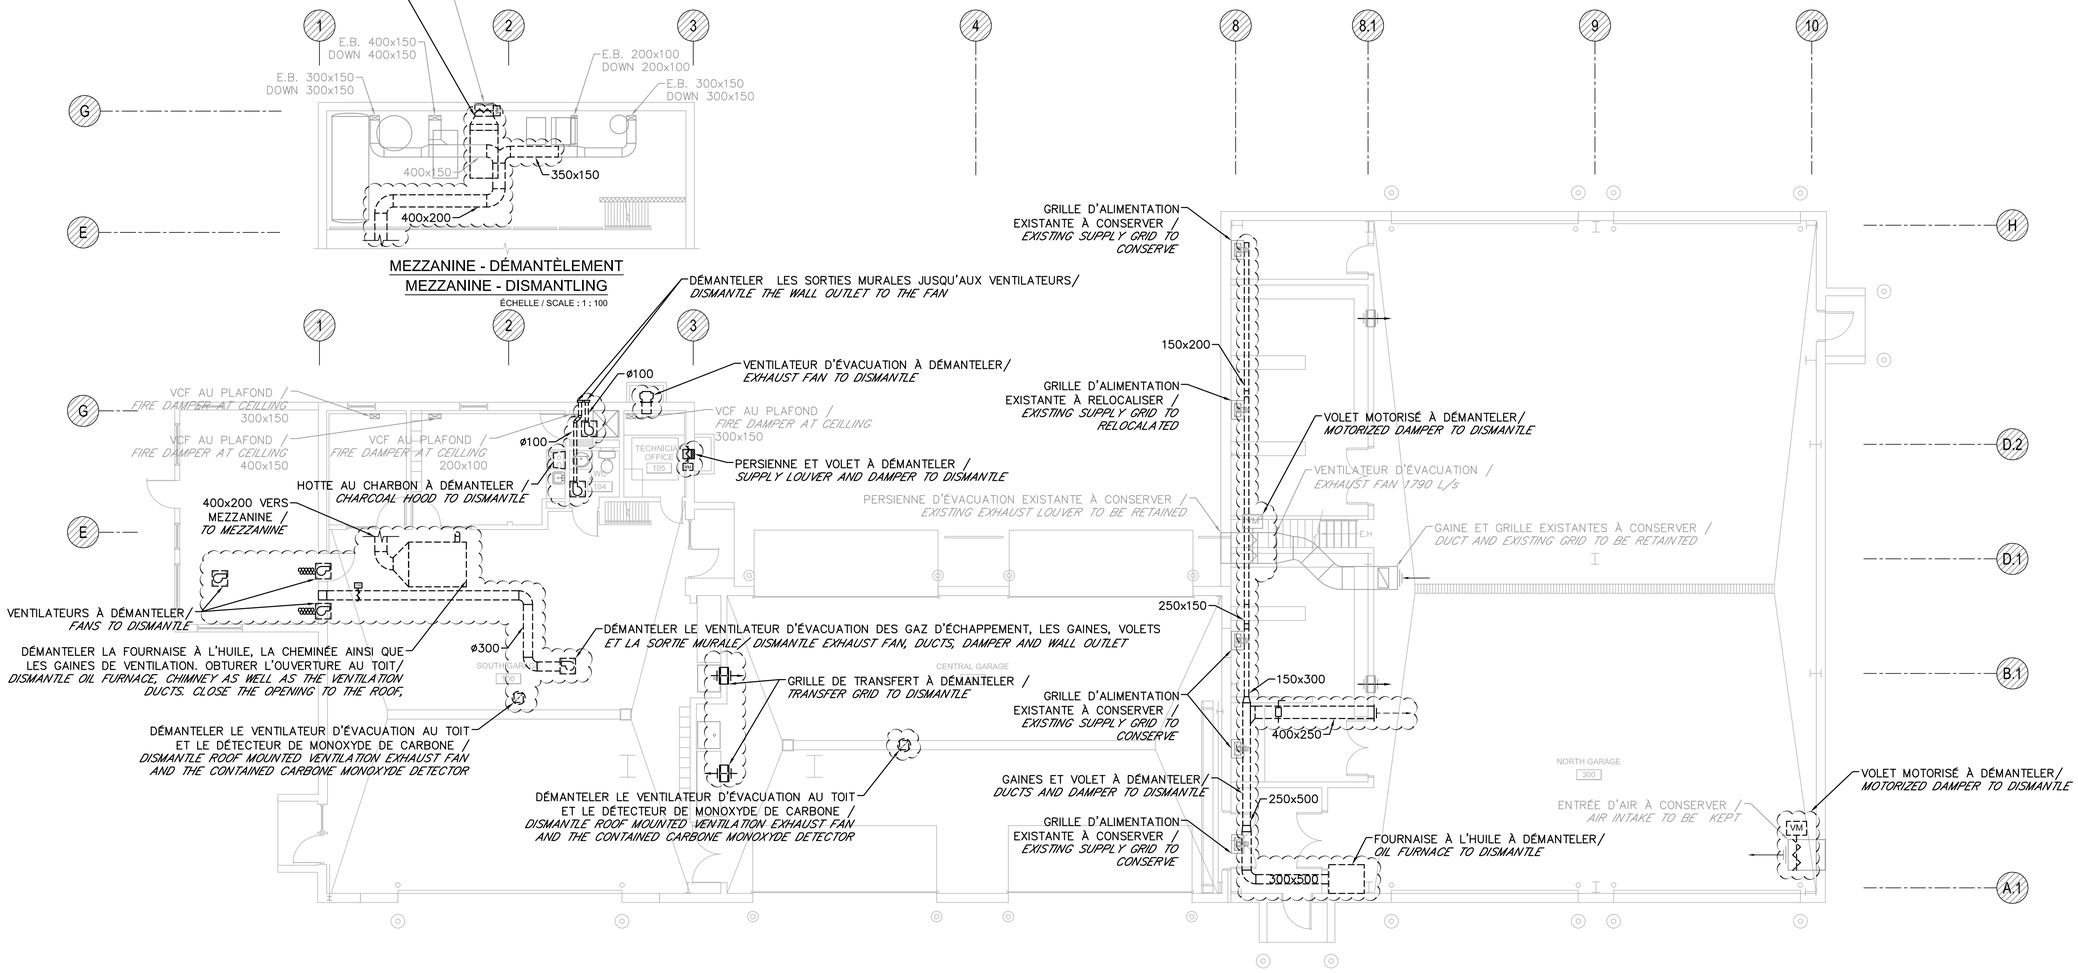


REZ-DE-CHAUSSÉE - DÉMANTÈLEMENT
GROUNDFLOOR - DISMANTLING
ÉCHELLE / SCALE : 1 : 100

Client :

Transports Canada / Transport Canada
Groupe Programmes Région du Québec / Programs Group Quebec Region
Travaux publics et Services Gouvernementaux Canada / Public Works and Government Services Canada
USC - MPO/TC / CSU - DFO/TC

Plan clé :

Professionnels :

ARCHITECTES
Guilmette Larue
184, boul. Saint-Joseph Est
Montréal (Québec) H2T 1H5
Téléphone/phone (514) 286-6663
Télécopieur/fax (514) 286-1017

POUR SOUMISSION
NE PAS UTILISER POUR LA CONSTRUCTION
FOR TENDER
DO NOT USE FOR CONSTRUCTION
SNC·LAVALIN
2018-05-28

| REV. | DATE | ÉMISSIONS | PAR | VÉR. | APP. |
|---|---|---|---|---|---|
| 1 | 2018-05-28 | ÉMIS POUR SOUMISSION | T.Lab. | M.Lor. | M.Lor. |
| 0 | 2017-03-10 | ÉMIS POUR SOUMISSION | D.Hou. | M.Lor. | M.Lor. |

Sceau(x) : DOCUMENT SIGNÉ NUMÉRIQUEMENT
Martin Lord 132688 Québec
2018-06-04

Consortium Avaata / Stavibel

Projet :

Aéroport Kuujjuaq Airport
Réfection de l'édifice Polyvalent
Multipurpose building restoration

Titre :

MÉCANIQUE - VENTILATION
MECHANICAL - VENTILATION

PLANS - DÉMANTÈLEMENT
DISMANTLING - PLANS

| | |
|---|---|
| Dessiné par : Dany Houle, tech. | Date orig. : 2016-11-30 |
| Conçu par : Martin Lord, ing. | Chargé de projet : Gilles Marcotte, ing. |
| Vérifié par : Martin Lord, ing. | Projet n° : R.079464.001 |
| Approuvé par : Martin Lord, ing. | Référence : 635404-0000 |
| Échelle : Telle qu'indiquée | Dessin n° : Q121Q612M019 — Rév. n° : 1 |