

Client:


Transports Canada / Transport Canada
 Groupe Programmes Région du Québec / Programs Group Quebec Region
 Travaux publics et Services Gouvernementaux Canada / Public Works and Government Services Canada
 USC - MPO/TC / CSU - DPOTC

Plan clé:


Professionnels: ARCHITECTES

Guilmette Larue


184, boul. Saint-Joseph Est
 Montréal (Québec) H2T 1H5
 Téléphone/phone (514) 286-6663
 Télécopieur/fax (514) 286-1017

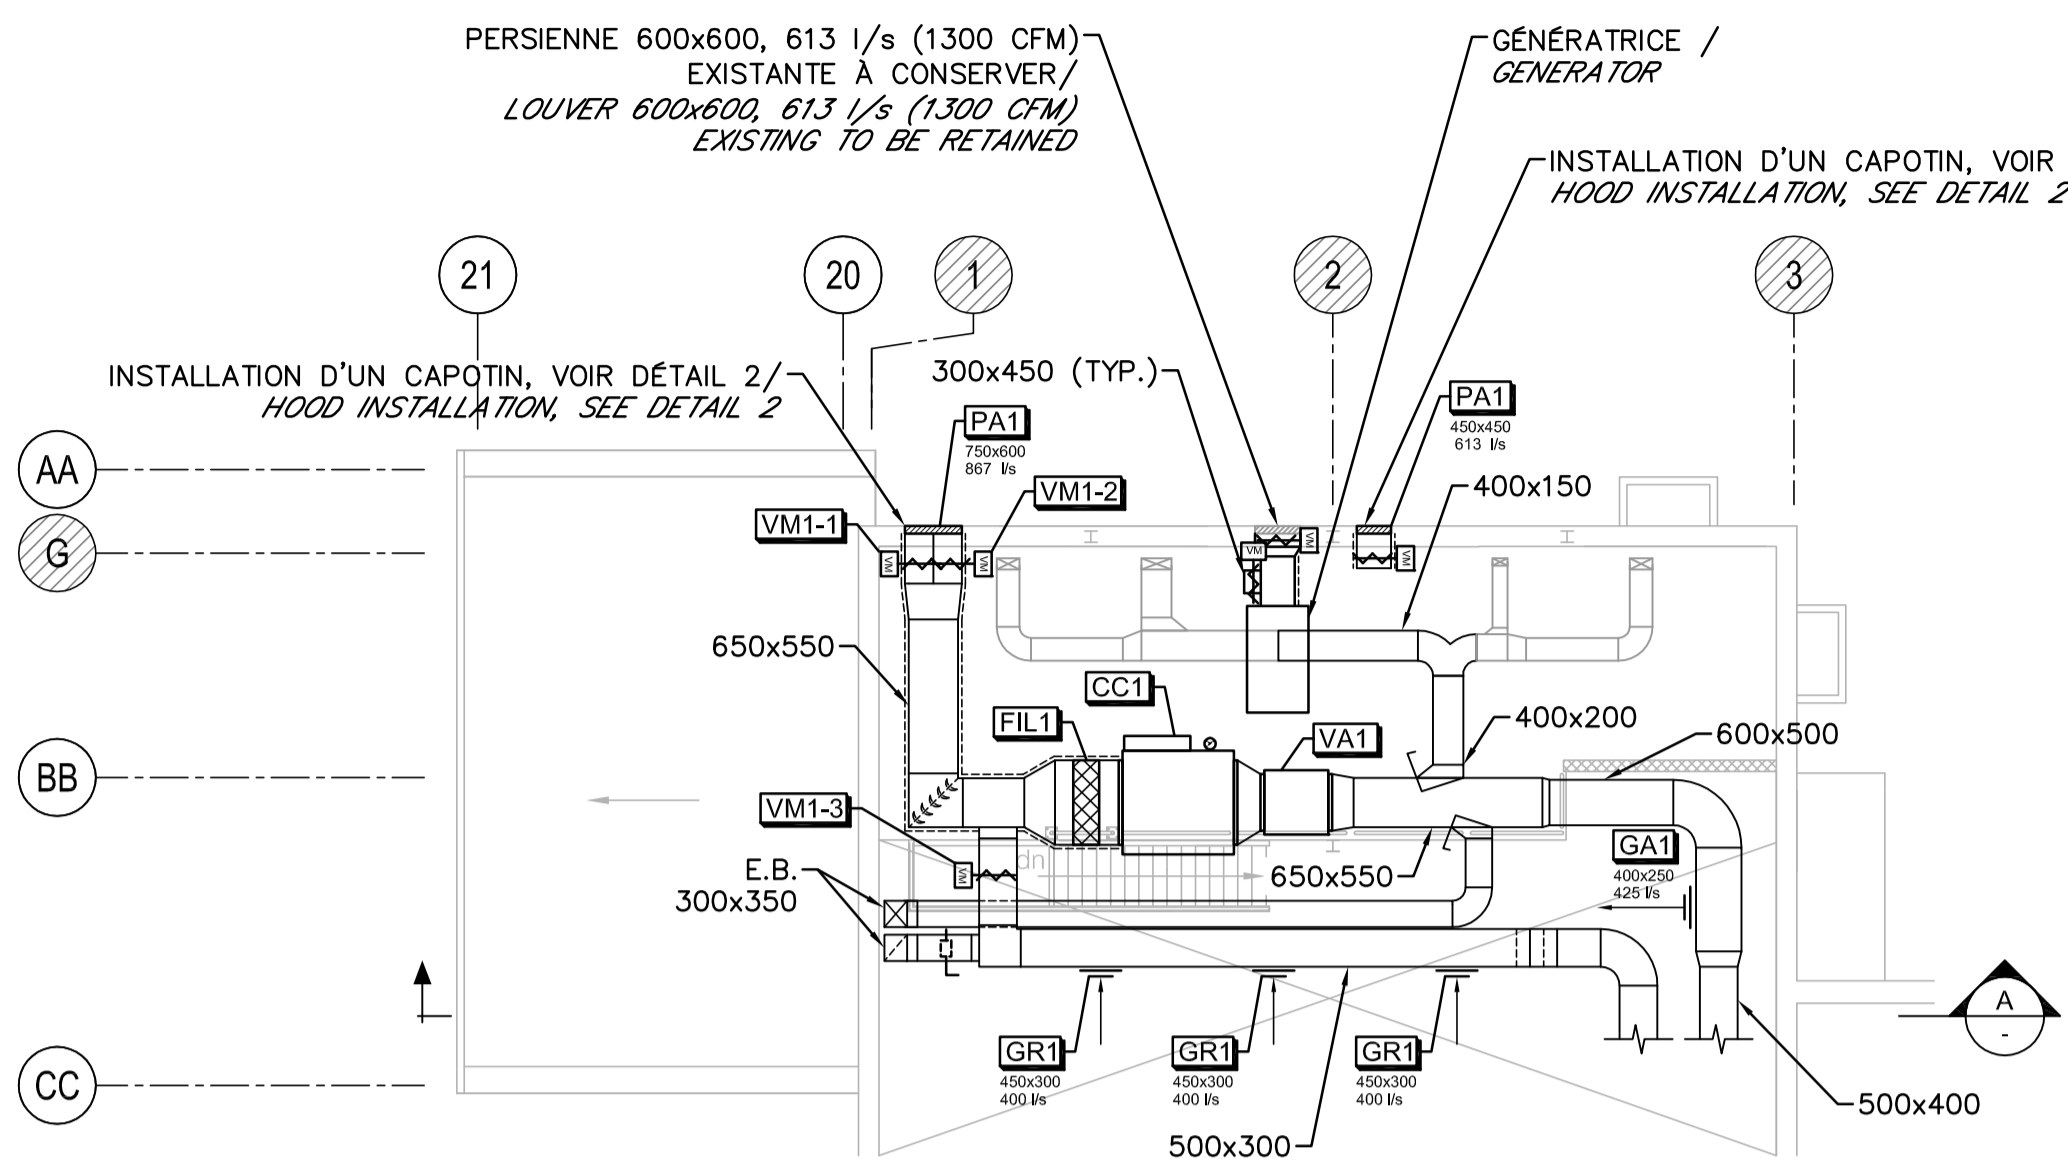

MEZZANINE - RÉAMÉNAGEMENT
MEZZANINE - REAMENAGEMENT
 ÉCHELLE / SCALE : 1 : 100

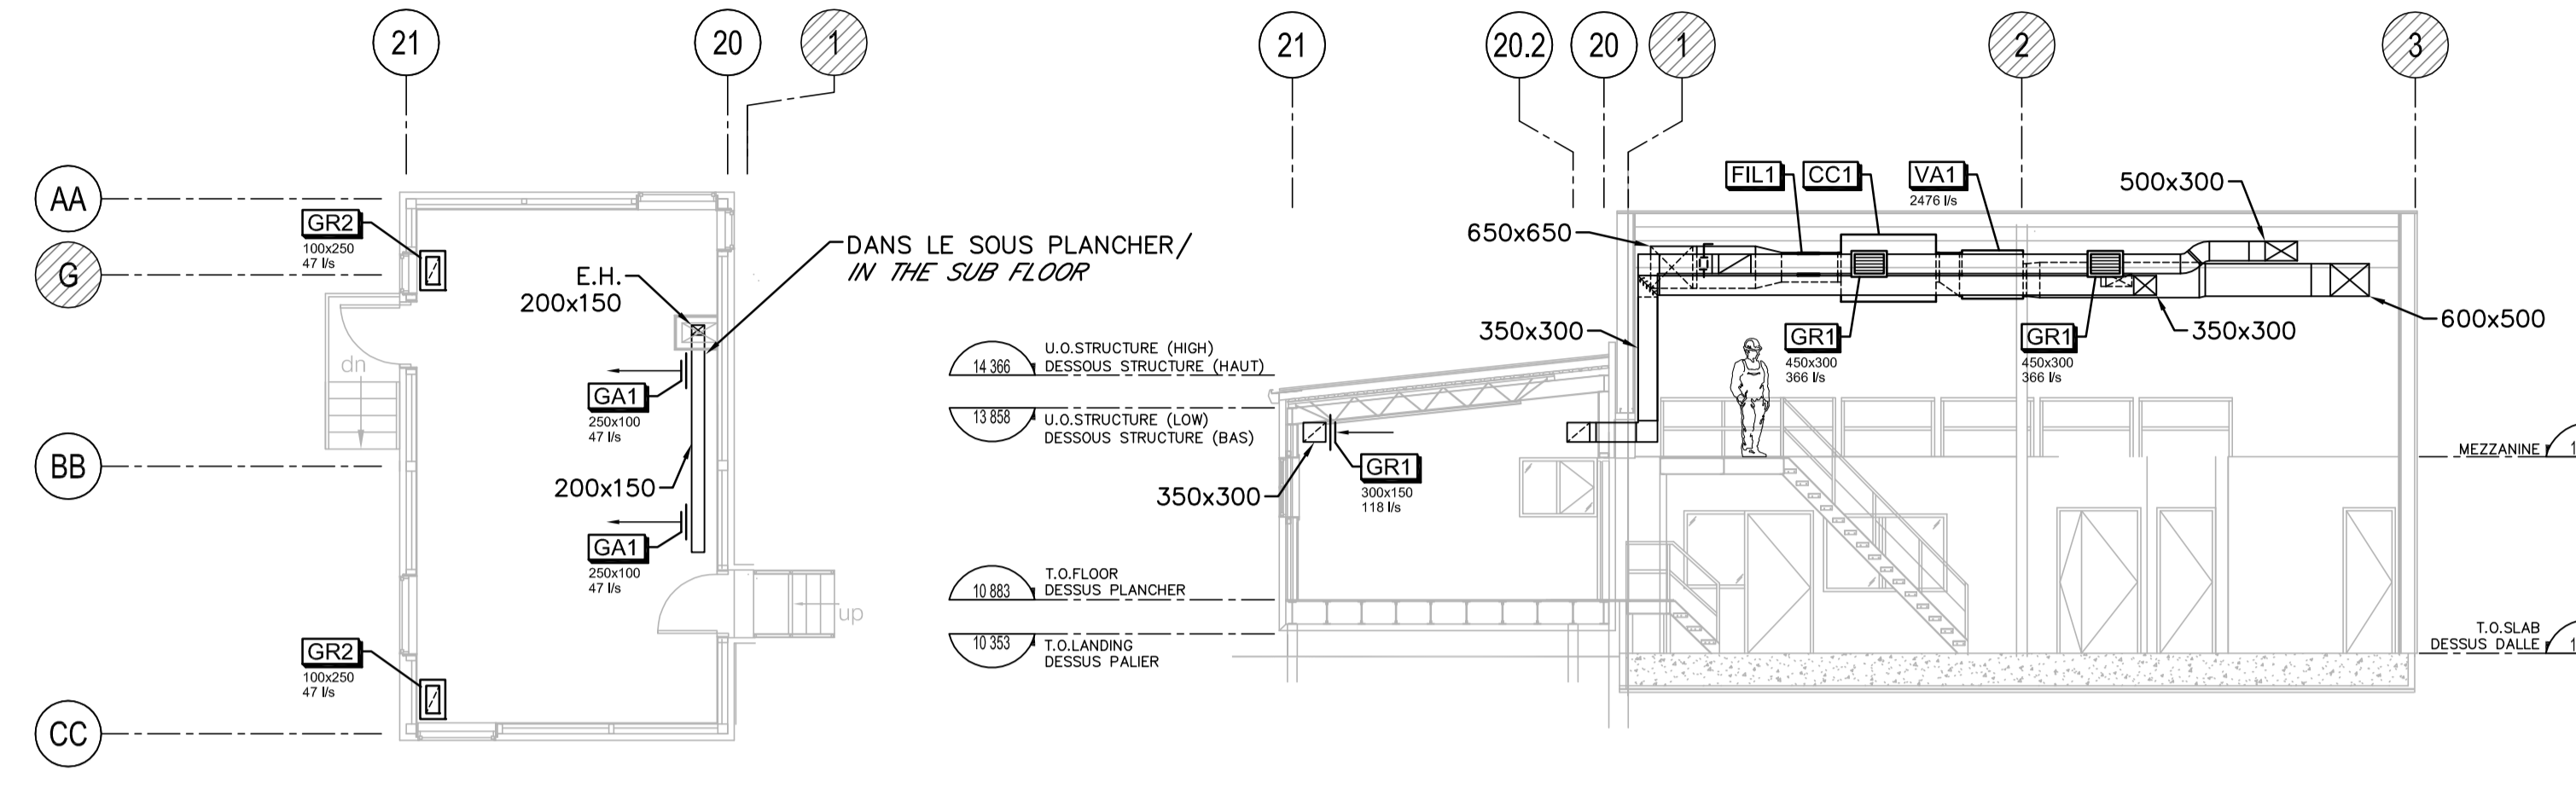

DESSOUS SALLE DE CONFÉRENCE - RÉAMÉNAGEMENT
BELOW CONFERENCE ROOM - REAMENAGEMENT
 ÉCHELLE / SCALE : 1 : 100

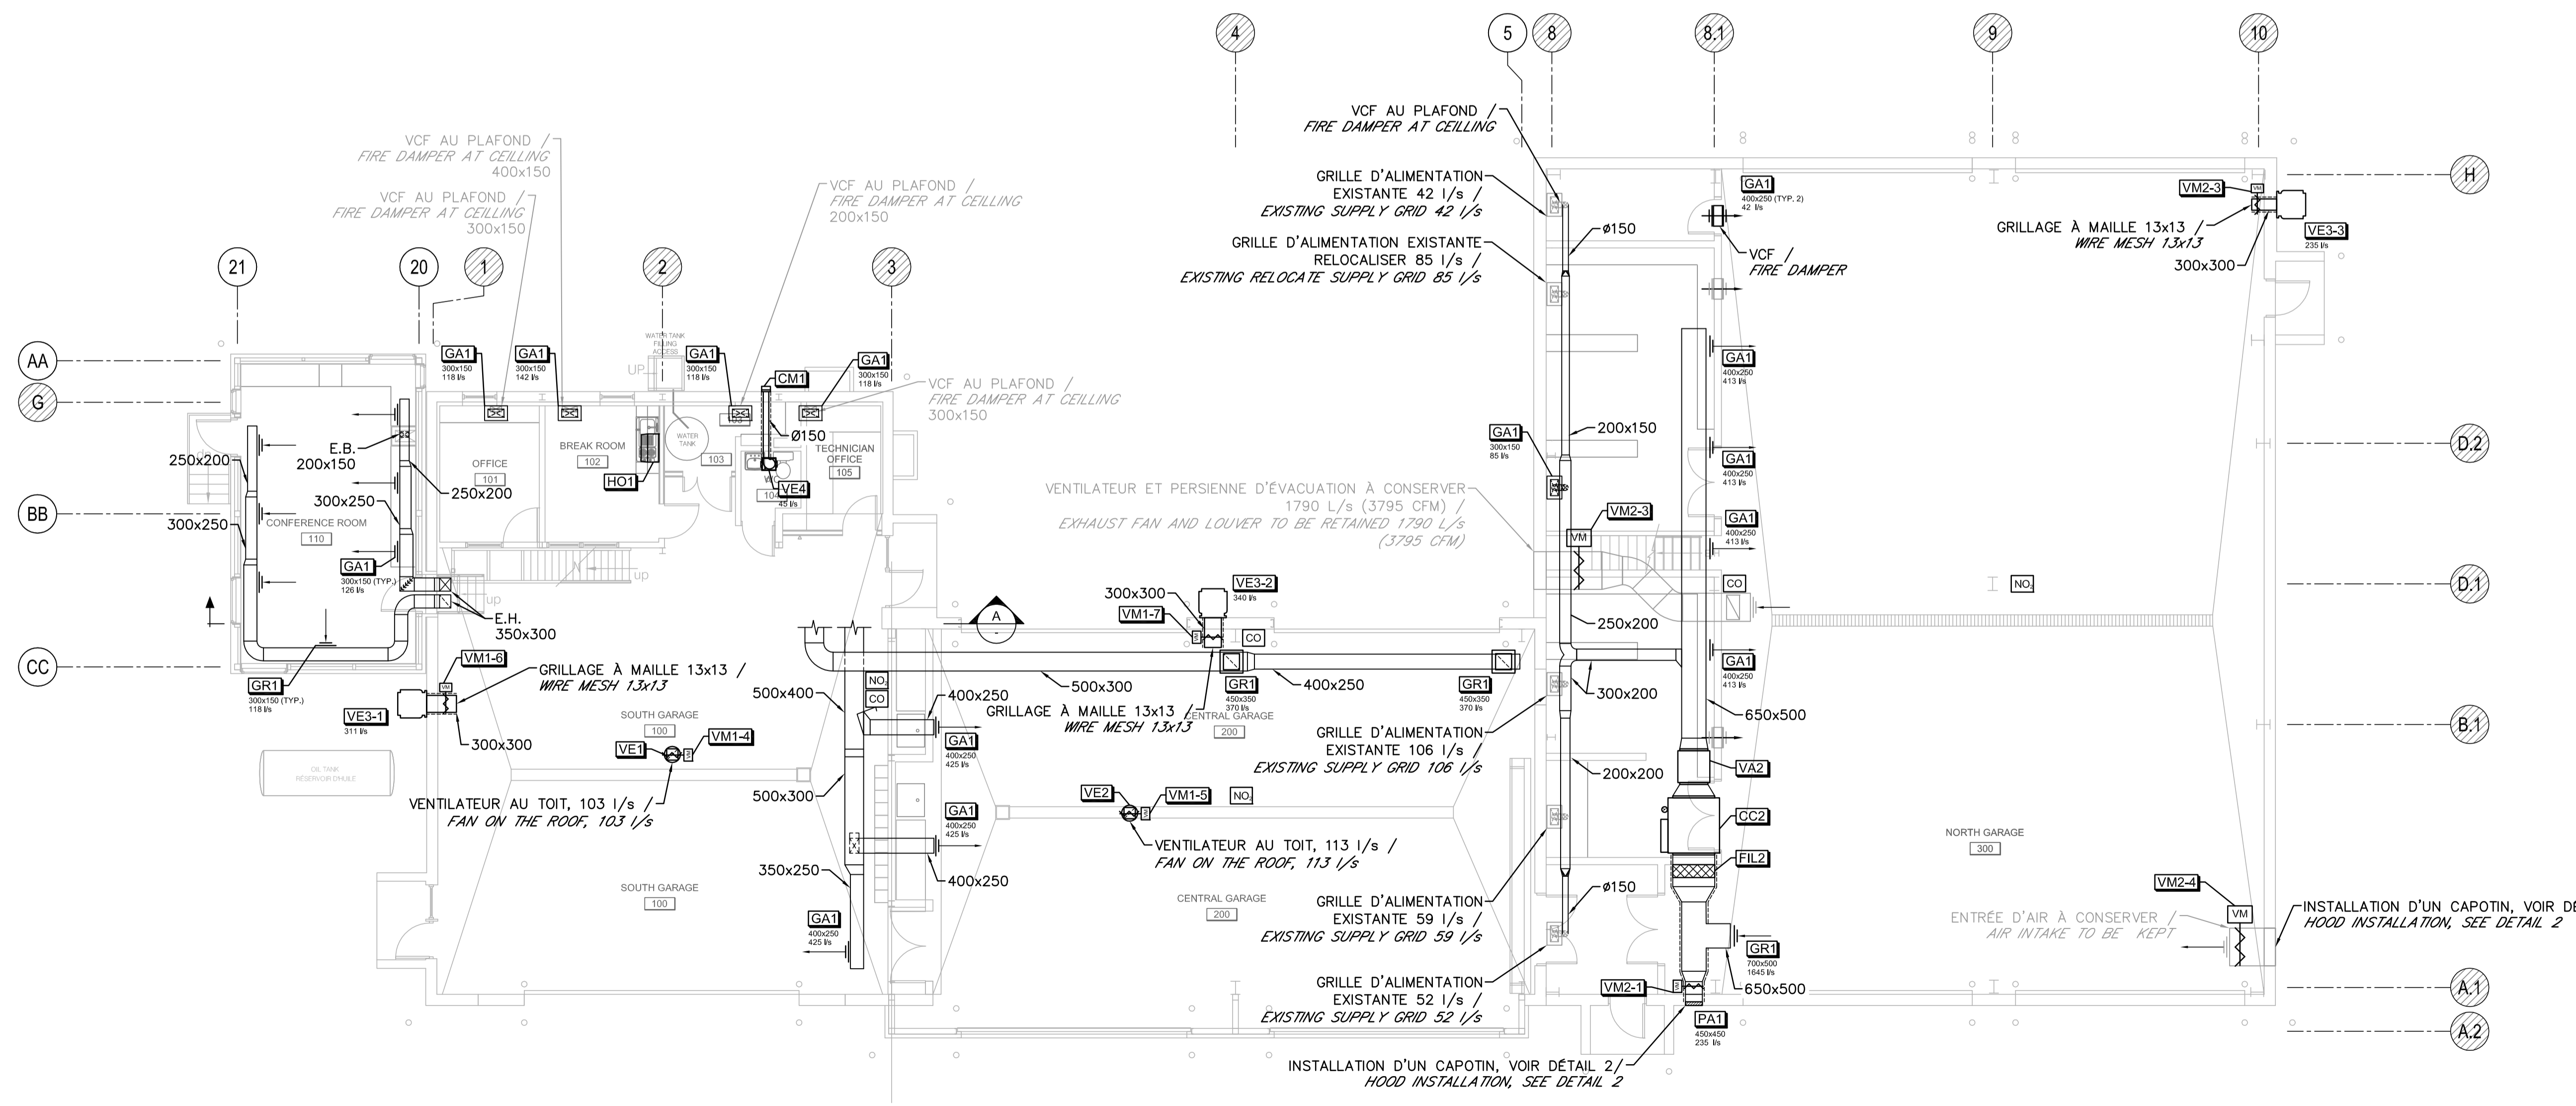

REZ-DE-CHAUSSÉE - RÉAMÉNAGEMENT
GROUND FLOOR - REAMENAGEMENT
 ÉCHELLE / SCALE : 1 : 100

POUR SOUMISSION
 NE PAS UTILISER POUR LA CONSTRUCTION
FOR TENDER
 DO NOT USE FOR CONSTRUCTION

SNC-LAVALIN 2018-05-28

REV.	DATE	ÉMISSIONS	PAR	VÉR.	APP.
1	2018-05-28	EMIS POUR SOUMISSION		T.Lab.	M.Loc.
0	2017-03-10	EMIS POUR SOUMISSION		D.Hou.	M.Loc.

Score(x):

--	--	--	--	--	--

Consortium Avaata / Stavibel

Projet: **Aéroport Kuujuaq Airport**
 Réfection de l'édifice Polyvalent
 Multipurpose building restoration

Titre: **MÉCANIQUE - VENTILATION**
 MECHANICAL - VENTILATION

PLANS - RÉAMÉNAGEMENT
 REAMENAGEMENT - PLANS

Dessiné par: Dany Houle, tech.	Date ong.: 2016-11-30
Conçu par: Martin Lord, ing.	Chargé de projet: Gilles Marcotte, ing.
Vérifié par: Martin Lord, ing.	Projet n°: R.079464.001
Approuvé par: Martin Lord, ing.	Référence: 635404-0000
Échelle: Telle qu'indiquée	Dessin n°: Q121Q612M020
	Rév. n°: 1