


LÉGENDE / LEGEND

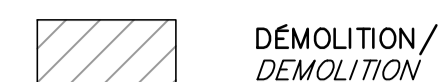

NOTES

- LA DÉMOLITION COMPREND L'ENSEMBLE DU PONT / DEMOLITION INCLUDES ALL PORTIONS OF THE BRIDGE.
- LES DIMENSION SONT DONNÉES À TITRE INDICATIF ET DOIVENT ÊTRE CORRIGÉES SI LES DIMENSIONS DE L'OUVRAGE EXISTANT SONT DIFFÉRENTES.
- THE DIMENSIONS ARE GIVEN FOR INFORMATION AND MUST BE CORRECTED IF THE DIMENSIONS OF THE AS BUILT STRUCTURE ARE DIFFERENT.

Ce document ne doit pas être utilisé à des fins de construction

This document should not be used for construction purposes

expert-conseil consultant





SNC • LAVALIN

sceaux stamps

révisions / revisions	description	date
D	VERSION 100% / 100% VERSION	2018/06/19
C	VERSION 99% / 99% VERSION	2018/06/05
B	VERSION 90% / 90% VERSION	2018/03/16
A	VERSION PRÉLIMINAIRE / PRELIMINARY VERSION	2018/01/11

A	B	C
A no. du détail / detail no.	B no. de la feuille où détail exigé / sheet no. where detail required	C no. de la feuille où détaillé / sheet no. where detailed

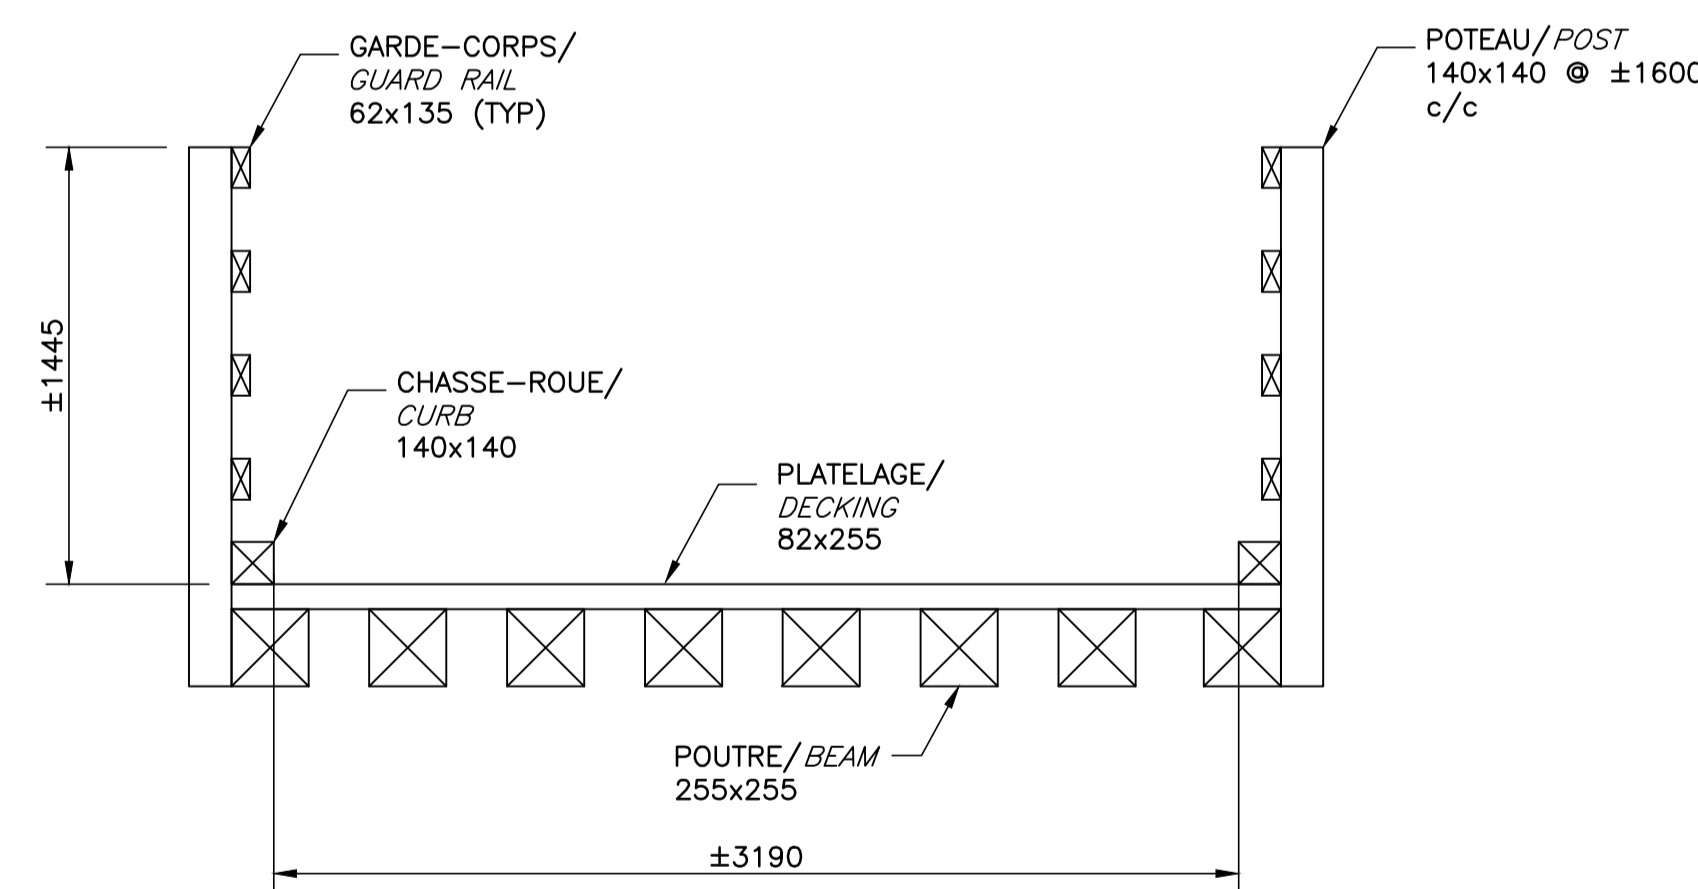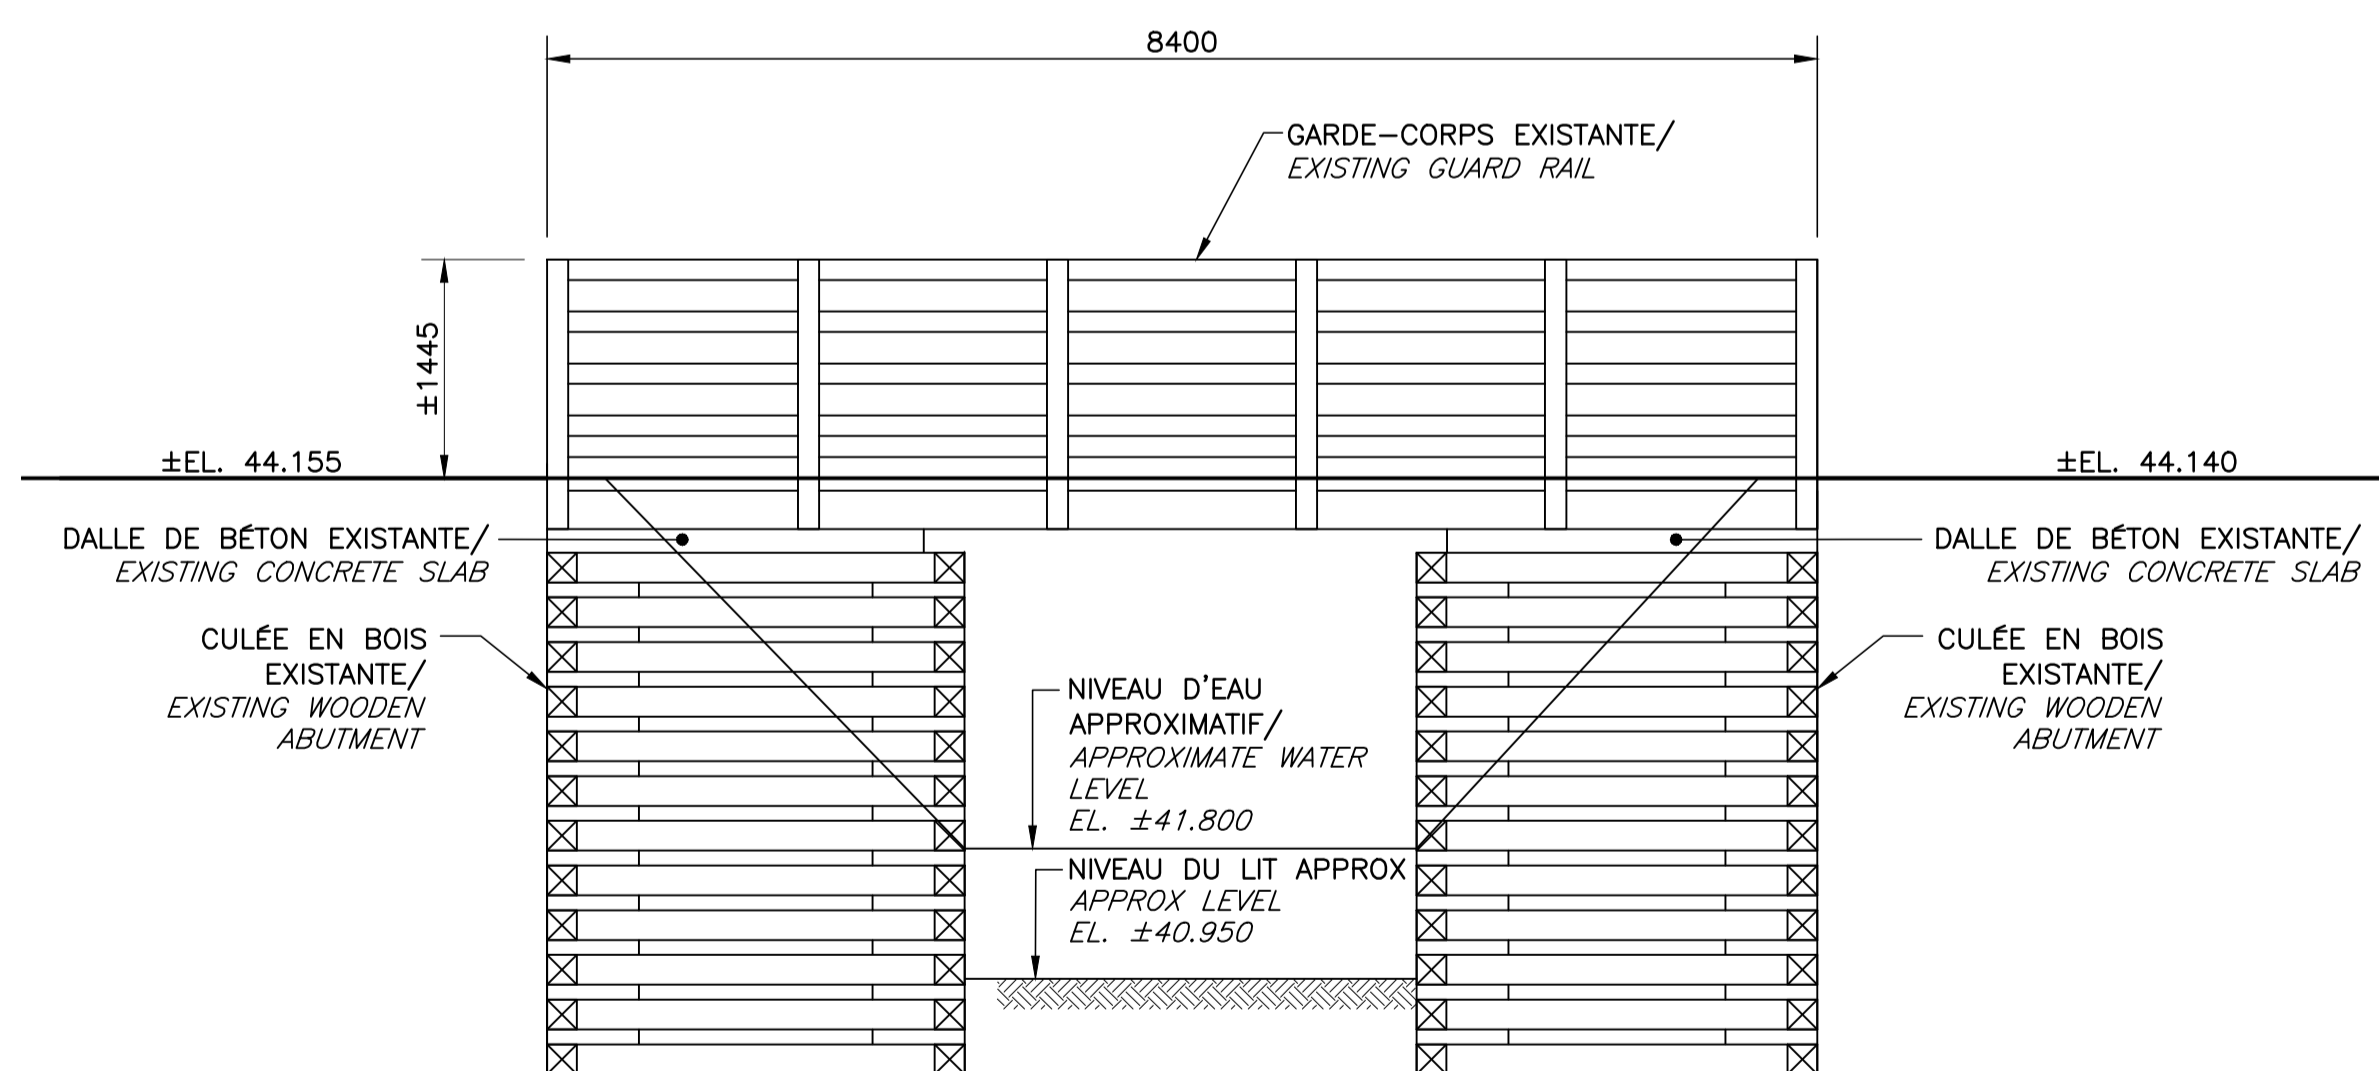

Projet  
**AGENCE PARCS CANADA**  
**PARKS CANADA AGENCY**  
**RECONSTRUCTION D'UNE PASSERELLE EN BOIS MONTEBELLO**  
**MONTEBELLO WOOD FOOTBRIDGE RECONSTRUCTION**

Dessin  
**INGÉNIERIE DES PONTS**  
**BRIDGE ENGINEERING**  
**PLAN D'ENSEMBLE, PASSERELLE EXISTANTE DÉMOLITION**  
**LAYOUT PLAN, EXISTING FOOTBRIDGE DEMOLITION**

Conçu par / Designed By	VALÉRIAN HOUDARD ing.	2018-01-11	(aaaa/mmjj)
Date	A. PINOT	2018-01-11	(aaaa/mmjj)
Dessiné par / Drawn By	S. GOUIDER, ing.	2018-01-11	(aaaa/mmjj)
Date	Soumission / Tender		

Administrateur de projets / Project Manager			
No du projet / Project no.	P36954/43581	No du projet / Project no.	647151
APC / PCA	Client	Client	
Nom du fichier / File name	7151_02.dwg	No de classement / File no.	
No de plan ou dessin / Drawing or plan no.	-	No de la feuille / Sheet no.	02