
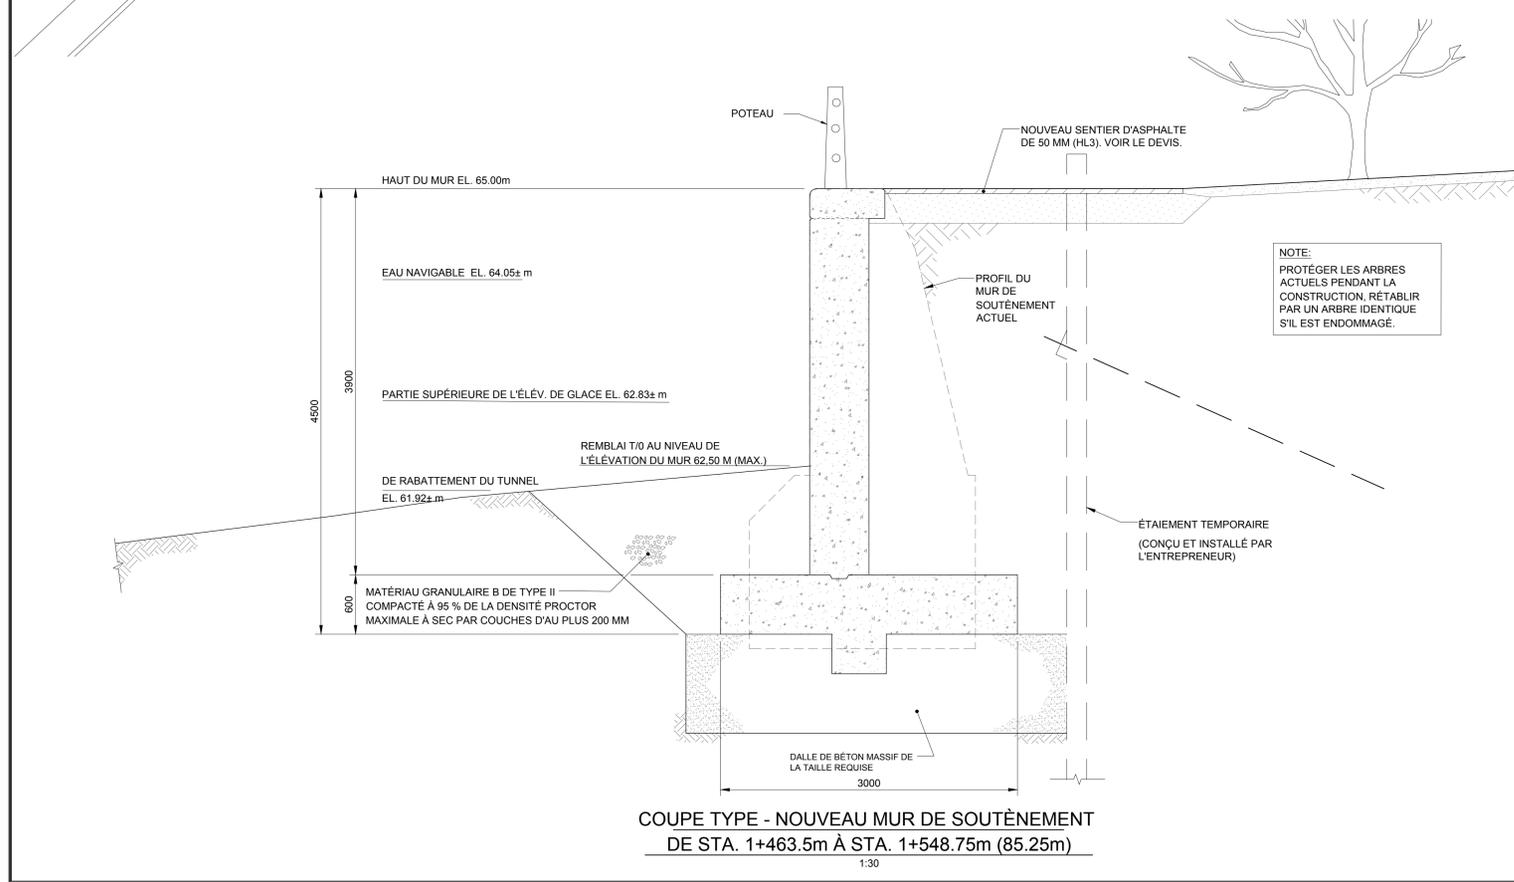


- REMARQUES GÉNÉRALES:**
- L'ENTREPRENEUR DOIT PROJETER UNE LIGNE DROITE ENTRE LE POINT DE DÉPART ET LE POINT D'EXTIMITÉ AFIN DE TRACER LA NOUVELLE FACE DU COURONNEMENT.
 - SAUF INDICATION CONTRAIRE TOUTES LES STATIONS (STATION 0+169.69) SONT EN MÈTRES ET TOUTES LES AUTRES MESURES SONT EN MILLIMÈTRES.
 - SAUVEGARDER ET CONSERVER LES BANCs, LES POUBELLES ET LES PANNEAUX EXISTANTS. VOIR LE DEVIS POUR CONNAÎTRE LES DÉTAILS.
- REMARQUE (PLATEFORME GRANULAIRE POUR LA CCN)**
- L'ENTREPRENEUR DOIT FOURNIR ET INSTALLER UNE NOUVELLE PLATEFORME POUR LES CHALETES DE LA CCN TEL QU'INDIQUÉ SUR LE PLAN. LA PLATEFORME SERA CONSTITUÉE DE MATÉRIAU GRANULAIRE B DE TYPE II PRÉSENTANT UNE ÉLEVATION DE 600 MM AU-DESSUS DE LA GLACE.
 - L'ENTREPRENEUR DOIT PROTÉGER LES PIEUX HÉLICOÏDAUX ACTUELS DES DOMMAGES PENDANT LES TRAVAUX. L'ENTREPRENEUR DOIT FIXER DES BALISES VISIBLES SUR LE DESSUS DE CHAQUE PIEU.


PLAN DE SITUATION PARTIEL
1:250

No.	Description	Drawn By / Dessiné Par	Date
2	REVISED ISSUED FOR TENDER	DMR	22/05/2018
1	ISSUED FOR TENDER	DMR	4/05/2018

Do not scale drawings. Verify all dimensions and conditions on site and immediately notify the Departmental Representative of all discrepancies.

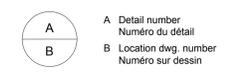

COUPE TYPE - NOUVEAU MUR DE SOUTÈNEMENT
DE STA. 1+463.5m À STA. 1+548.75m (85.25m)
1:30

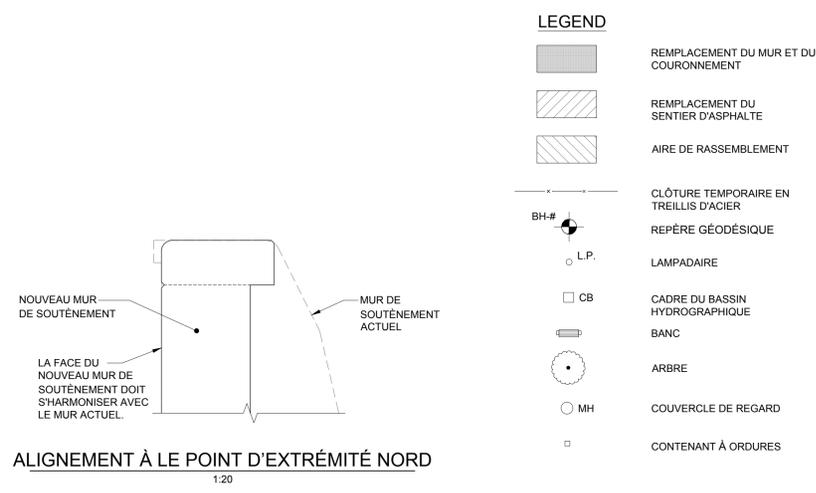

ALIGNEMENT À LE POINT D'EXTIMITÉ NORD
1:20

Project title / Titre du projet
**CANAL RIDEAU - OTTAWA
RÉPARATION DES MURS
SUR LA PROMENADE ECHO
2018**

Drawing title / Titre du dessin
DISPOSITION GÉNÉRALE I

Drawn by / Dessiné par DAVID ROWAN	Designed by / Conçu par CZESLAW CUDOWSKI, P.Eng.
Approved by / Approuvé par LUC BÉRIALTY, P.Eng.	Drawing Date / Date du dessin JAN 2018

Drawing Number / Numéro du Dessin
100

Project Number / Numéro du projet
R.079197.059

Sheet / Feuille
2 of 12