


LEGENDE / LEGEND


(A)	PLs de base / Base plate (S008)
(1)	Types de colonnes / Column type

TABLEAU DES COLONNES / COLUMNS TABLE (Garage)


Type	Nomenclature	Qté / Qty
1	HSS152X152X6.4	6
3	C150X19.3	4

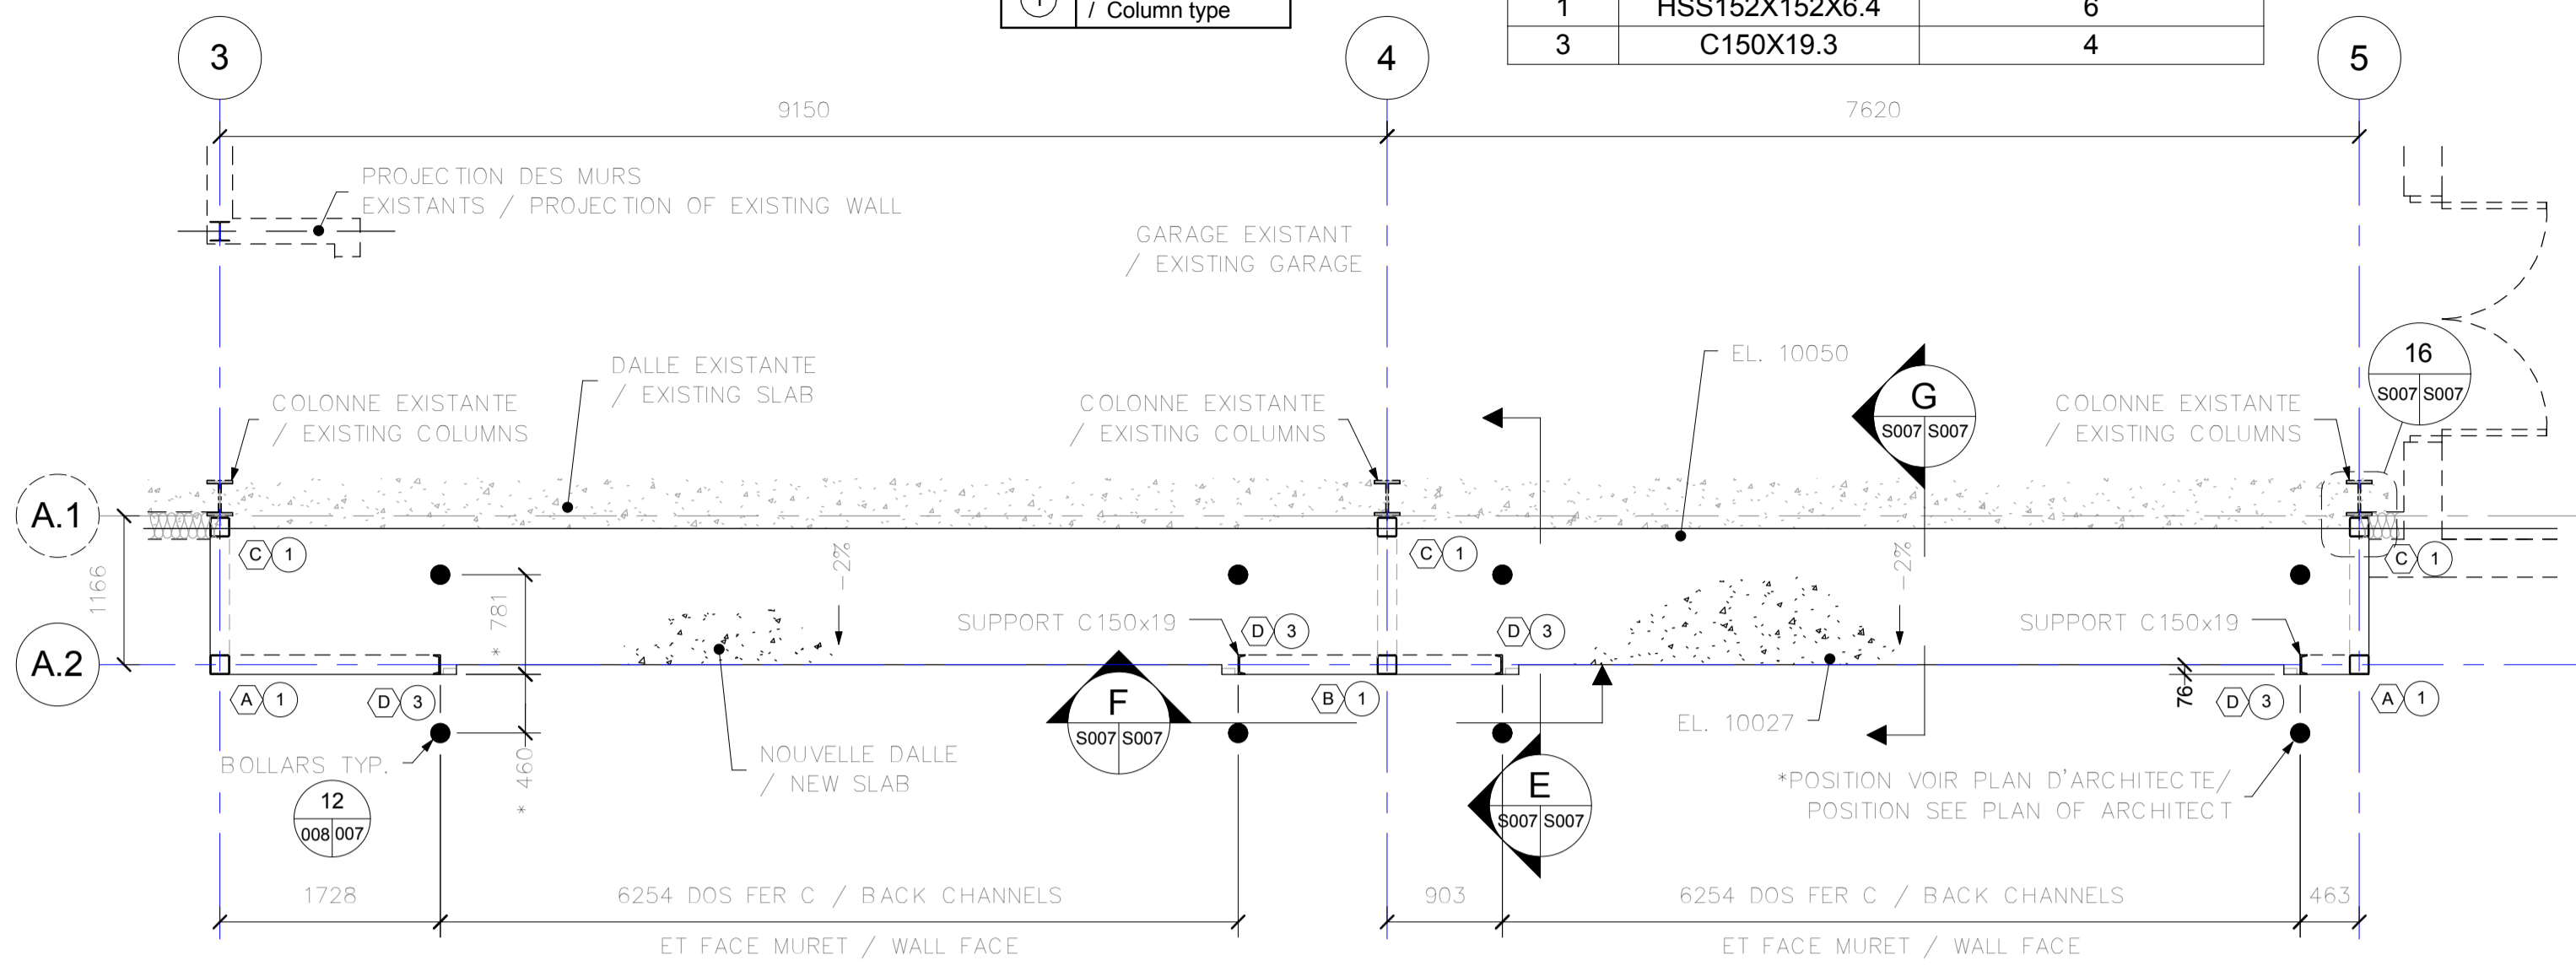


VUE EN PLAN - R.D.C GARAGE / PLAN VIEW OF GARAGE FLOOR
1:50

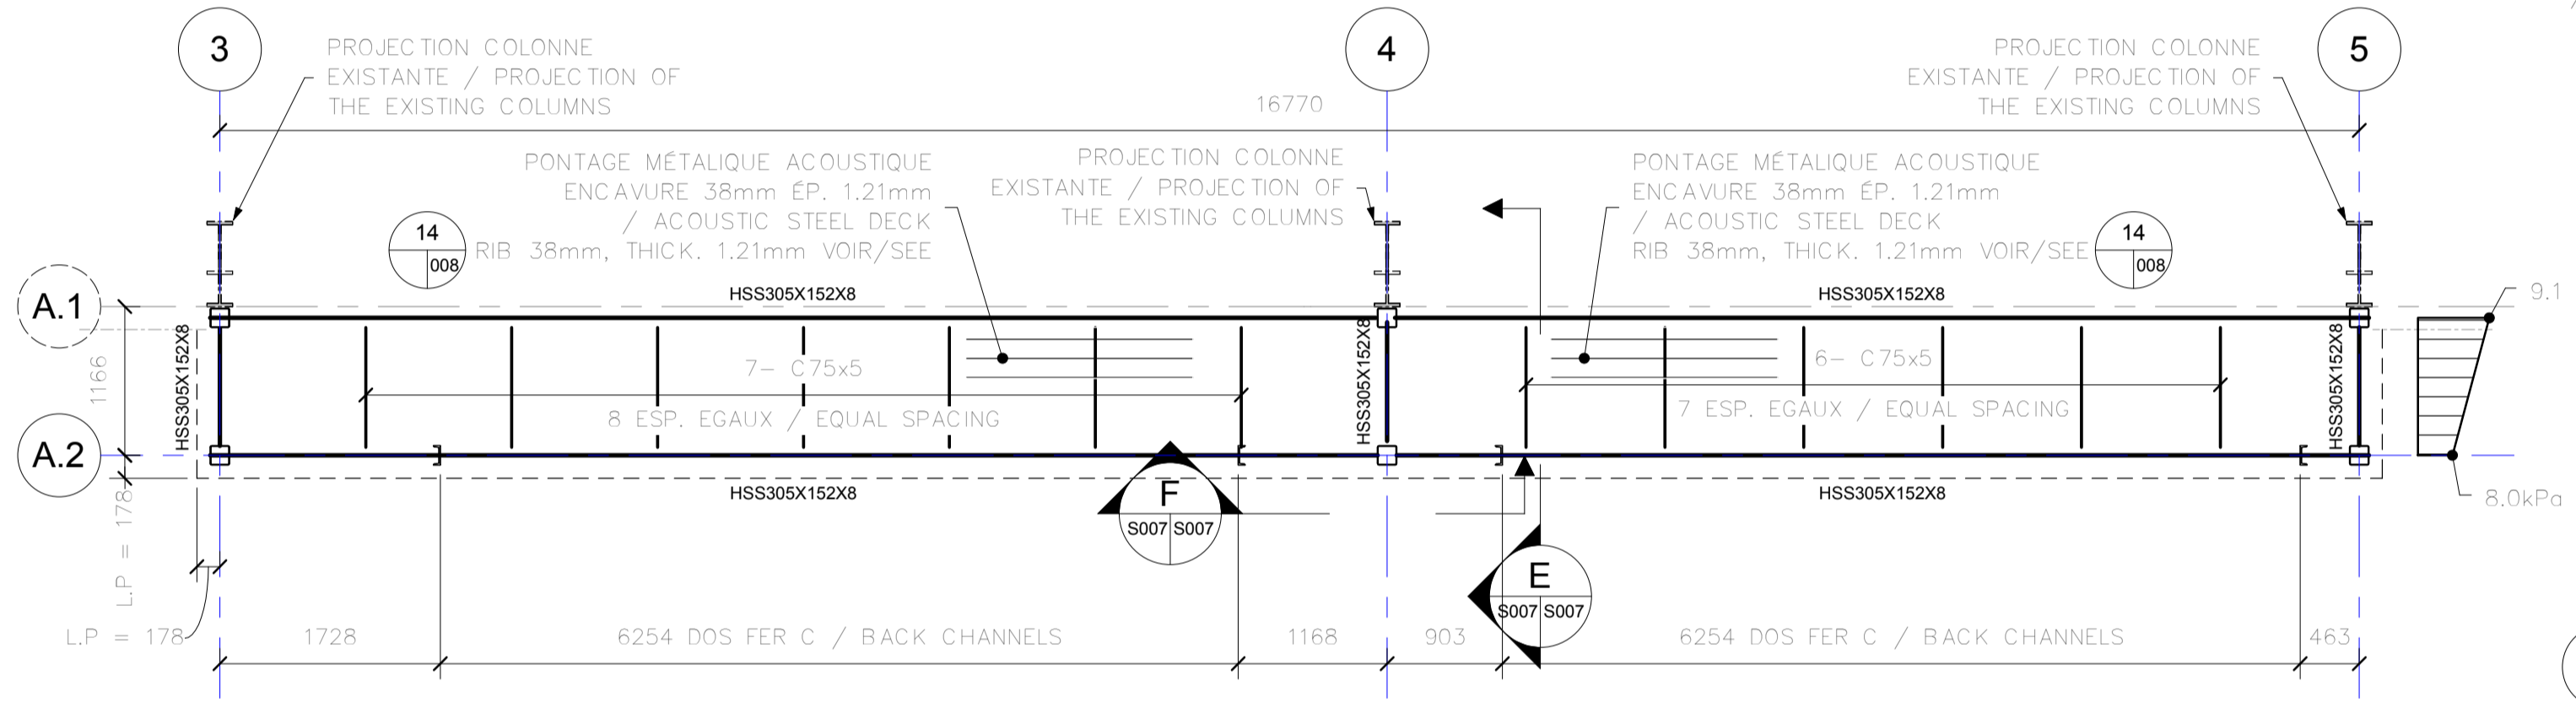


VUE EN PLAN - TOIT GARAGE / PLAN VIEW OF ROOF
1:50

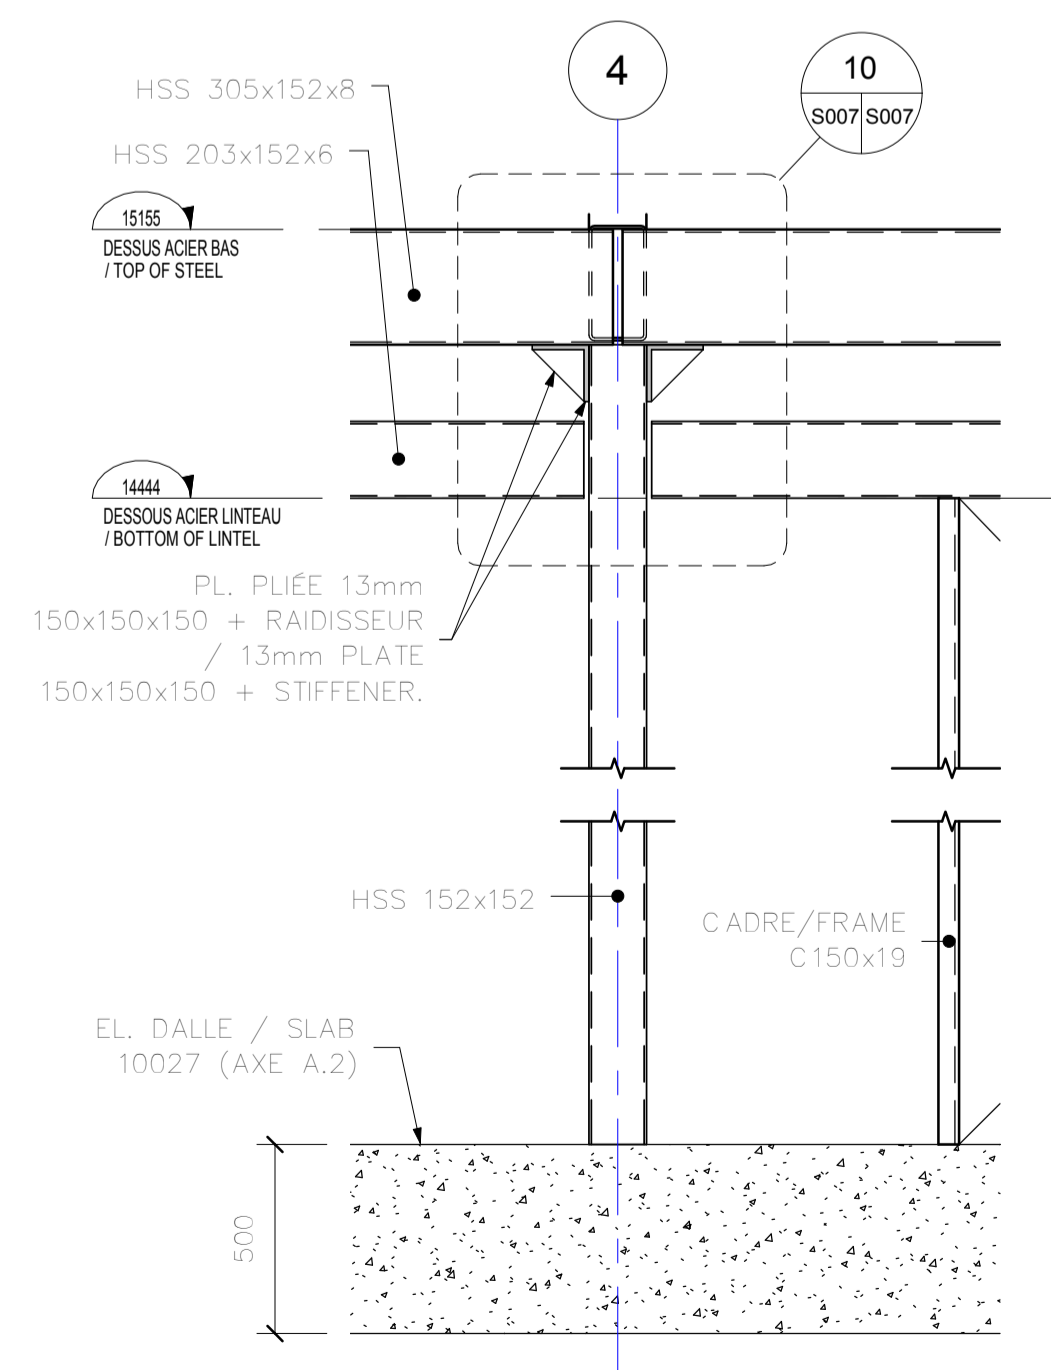


COUPE / SECTION F
1:20

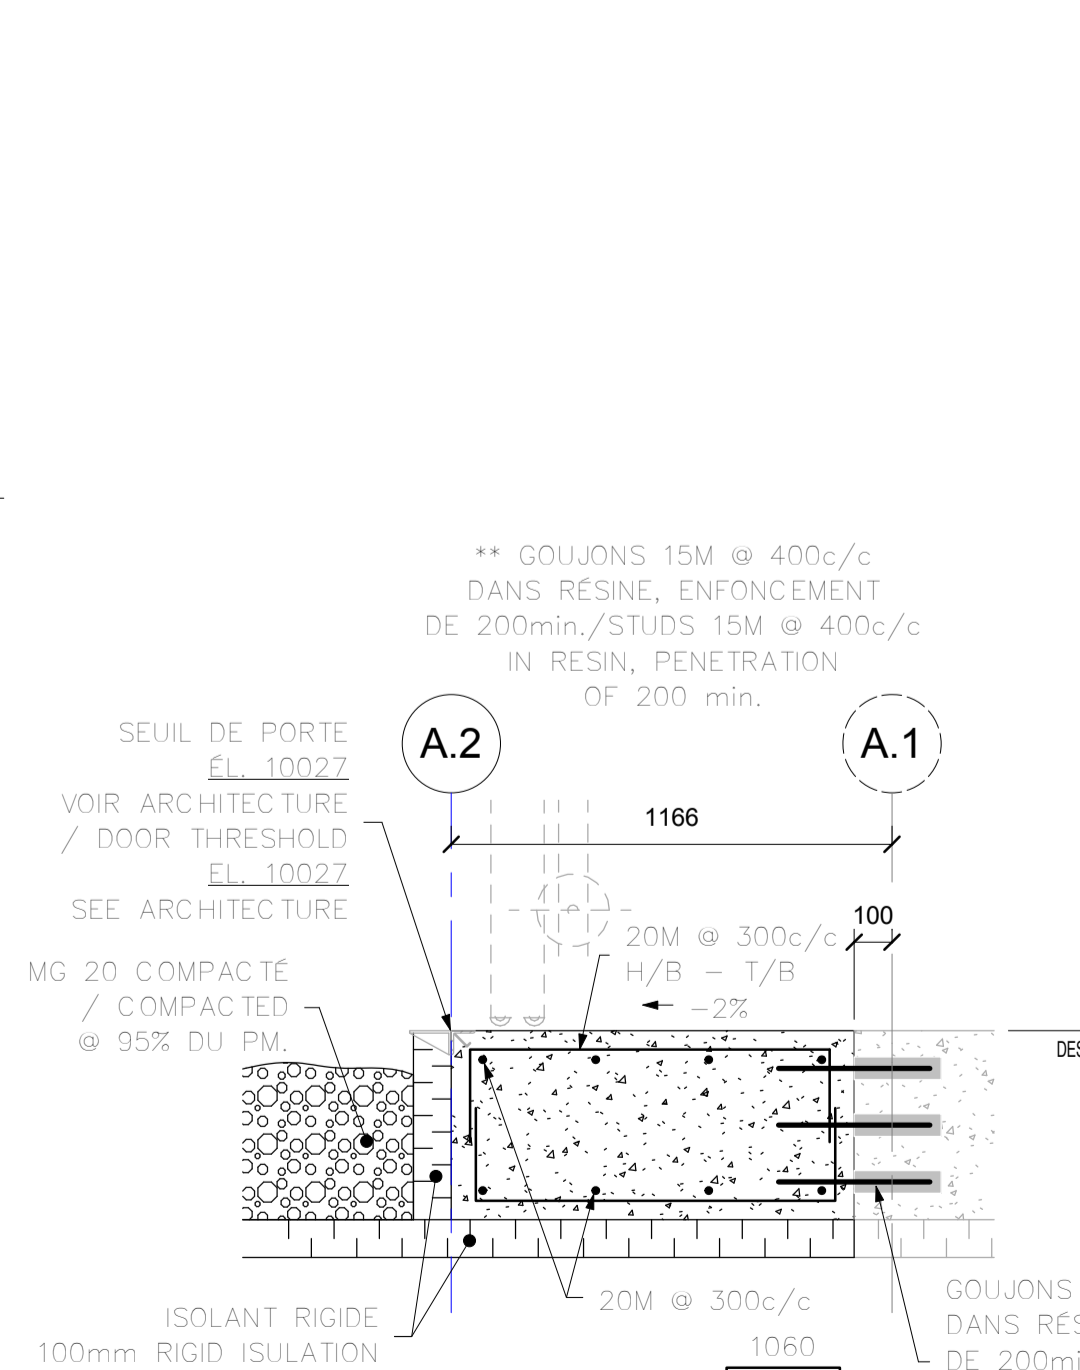


COUPE / SECTION G
1:20

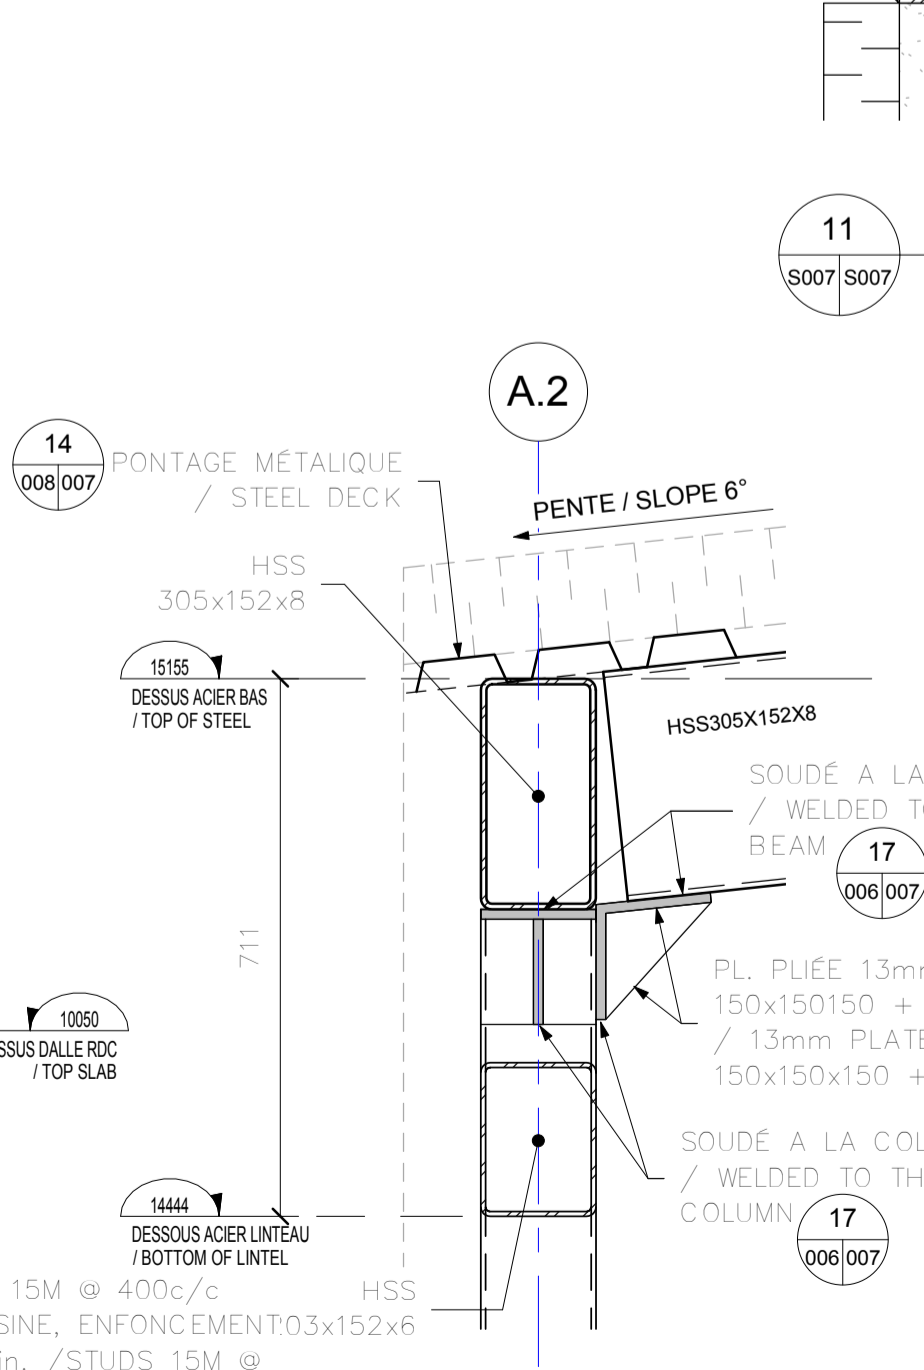


DÉTAIL FIXATION / MOUNTING DETAIL
1:10

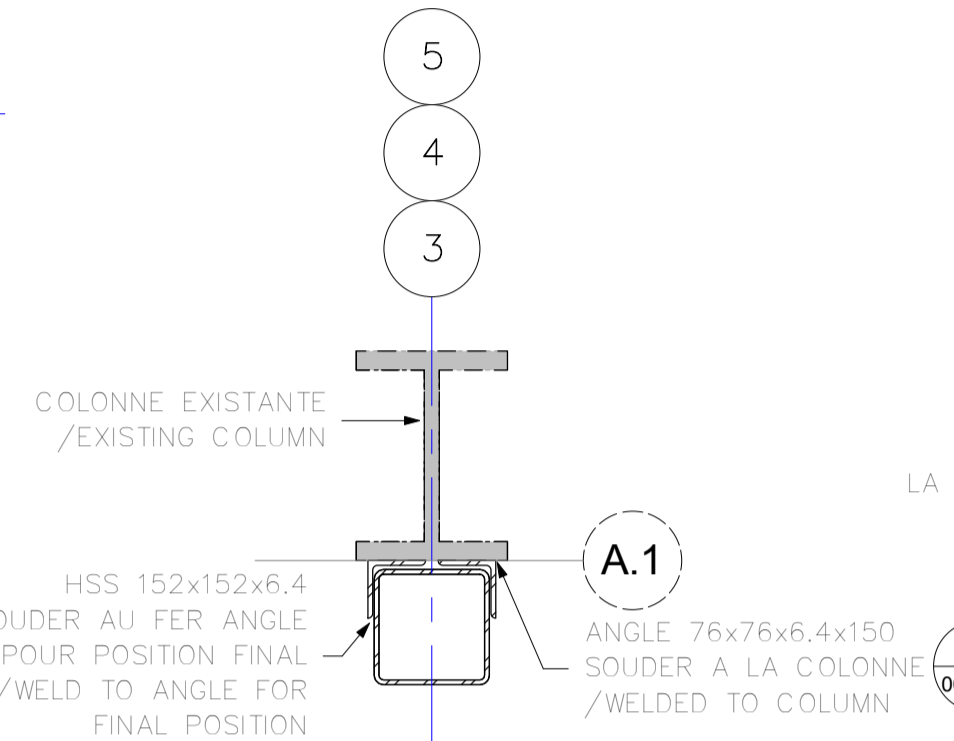


DÉTAIL FIXATION / MOUNTING DETAIL
1:10

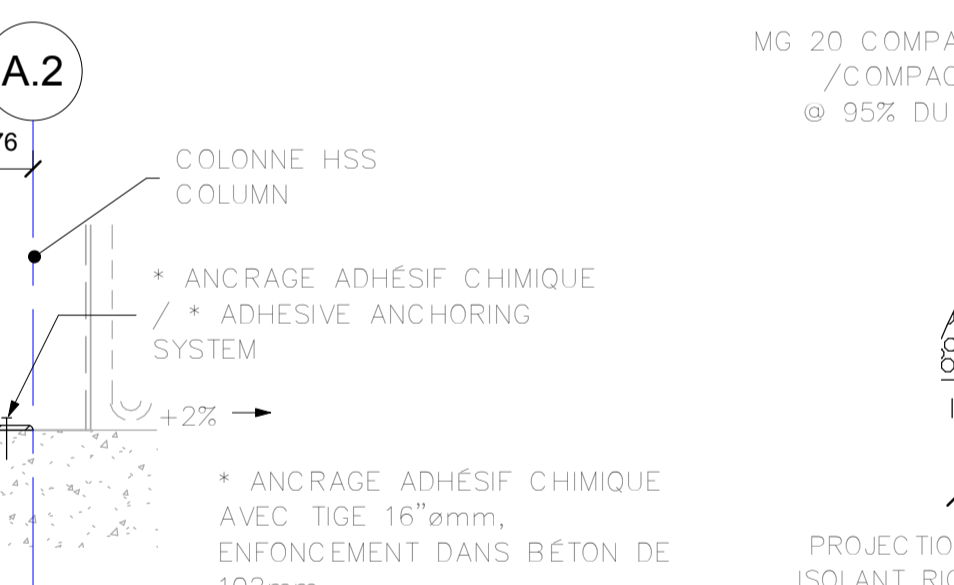


DÉTAIL
1:10

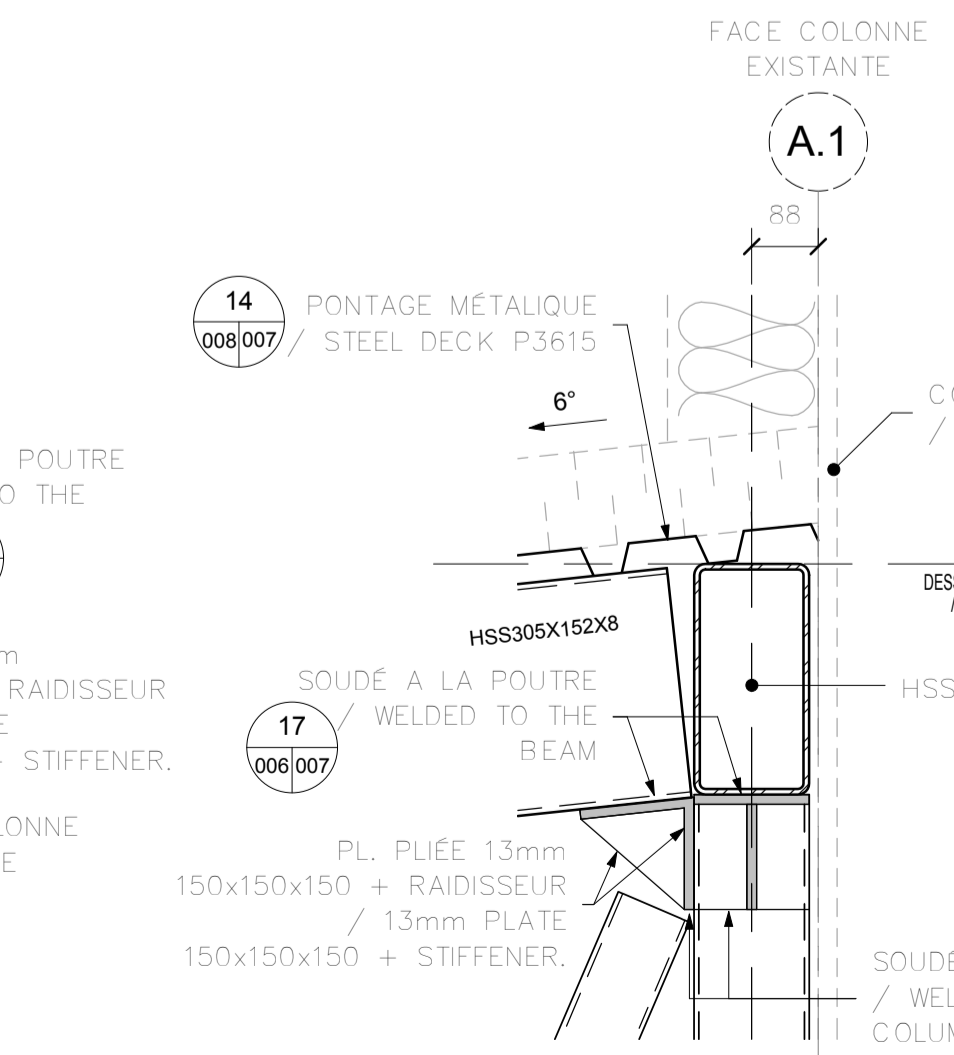

DÉTAIL FIXATION / MOUNTING DETAIL
1:10

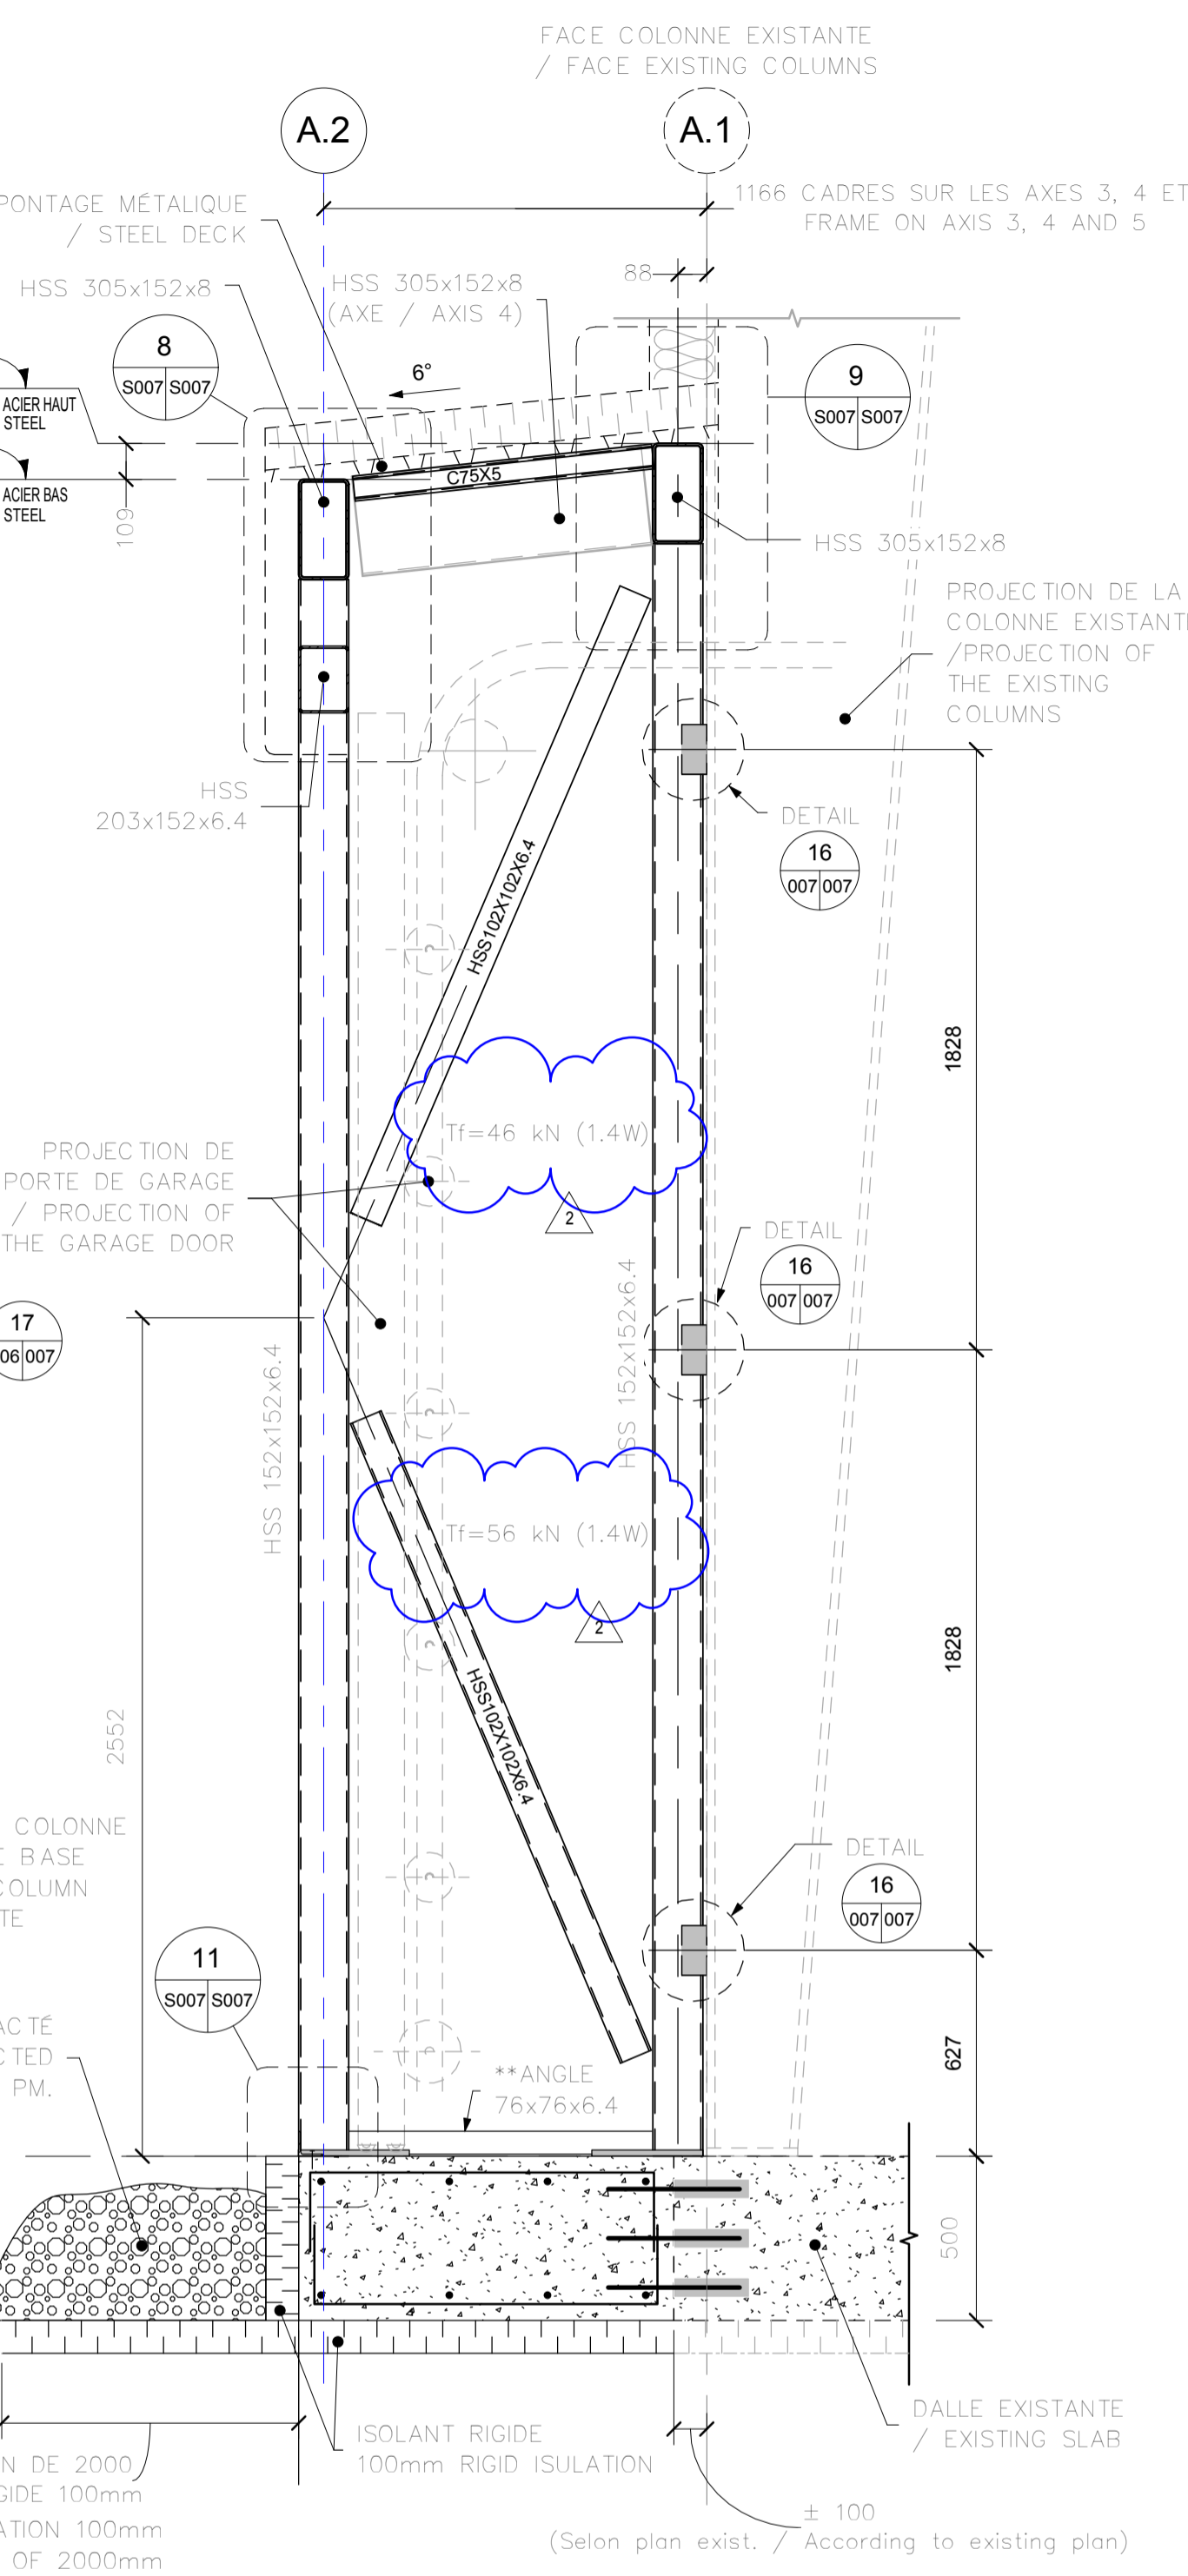

COUPE / SECTION E
1:20

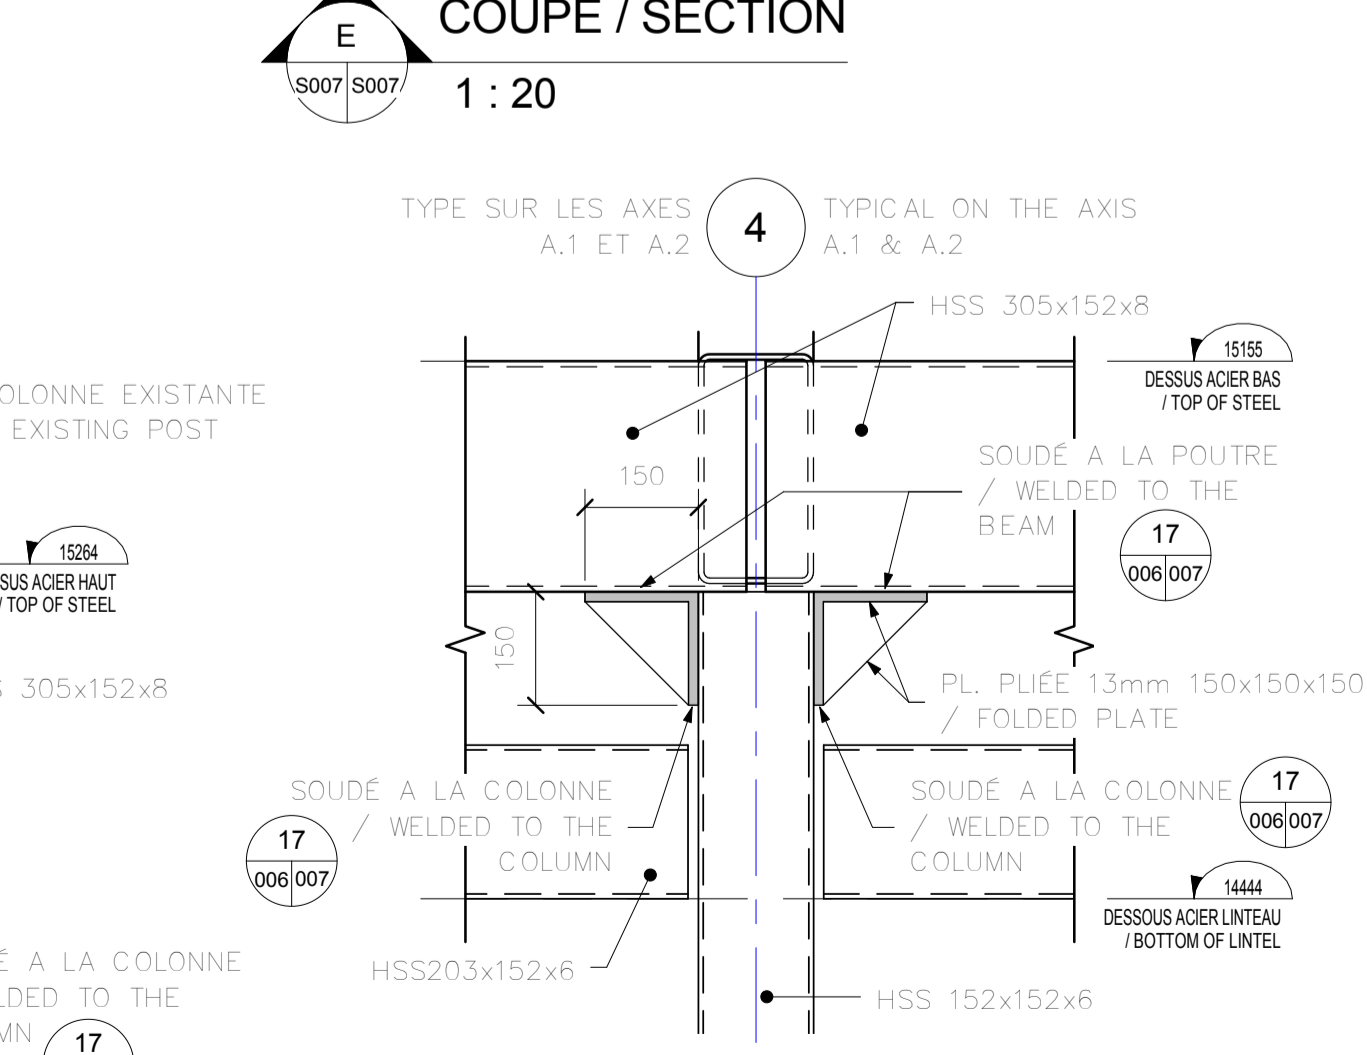

DÉTAIL FIXATION / MOUNTING DETAIL
1:10

Client:
 Transports Canada / Transport Canada
 Groupe Programmes Région du Québec / Programs Group Quebec Region
 Travaux publics et Services Gouvernementaux Canada / Public Works and Government Services Canada
 USC - MPC/TC / CSU - DFO/TC

Plan clé:

Professionnels:
ARCHITECTES
 Guilmette Larue
 184, boul. Saint-Joseph Est
 Montréal (Québec) H2T 1H5
 Téléphone/phone (514) 286-6663
 Télécopieur/fax (514) 286-1017

POUR SOUMISSION / FOR TENDER
 NE PAS UTILISER POUR LA CONSTRUCTION / DO NOT USE FOR CONSTRUCTION
 STAVIBEL 2018-06-27

REV	DATE	ÉMISSIONS	PAR	VÉR	APP
2	2018-06-27	POUR ADDENDA No.1			
1	2018-06-01	POUR SOUMISSION / FOR TENDER			
0	2017-03-10	POUR SOUMISSION / FOR TENDER			

Consorciu(x):

Consortium Avaata / Stavibel

Projet:
 Aéroport Kuujuaq Airport
 Réfection de l'édifice Polyvalent
 Multipurpose building restoration

Titre:
 GARAGE CENTRAL
 VUE EN PLAN, COUPES ET DÉTAILS
 CENTRAL GARAGE
 PLAN VIEW, SECTION & DETAILS

Dessiné par: Sylvain Comeau, tech. sr. **Date ong.:** 9 Décembre 2016
Conçu par: Francis Fortin, ing. **Chargé de projet:** Gilles Marcotte, ing.
Vérifié par: Francis Fortin, ing. **Projet n°:** R.079464.001
Approuvé par: Francis Fortin, ing. **Référence:** 635404-0000
Echelle: Dessin n°: Q121Q612S007 **Rev. n°:** 2