


LEGENDE / LEGEND


(A)	PLs de base / Base plate (S008)
(1)	Types de colonnes / Column type

TABLEAU DES COLONNES / COLUMNS TABLE (Garage)


Type	Nomenclature	Qté / Qty
1	HSS152X152X6.4	6
3	C150X19.3	4

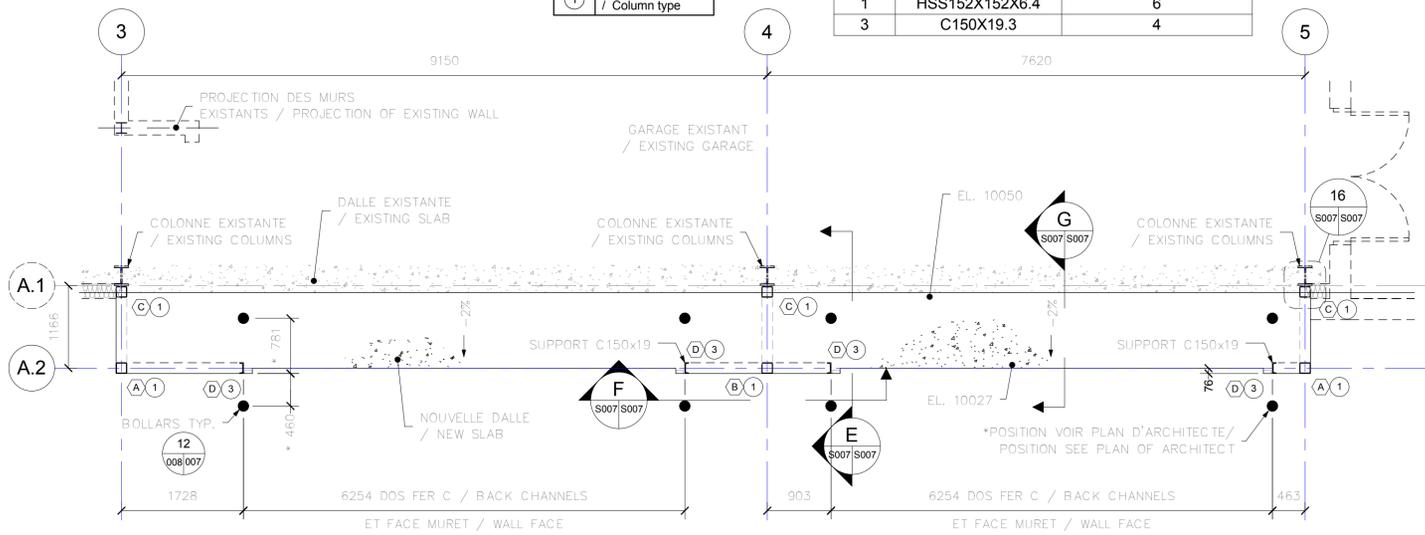


VUE EN PLAN - R.D.C GARAGE / PLAN VIEW OF GARAGE FLOOR
1:50

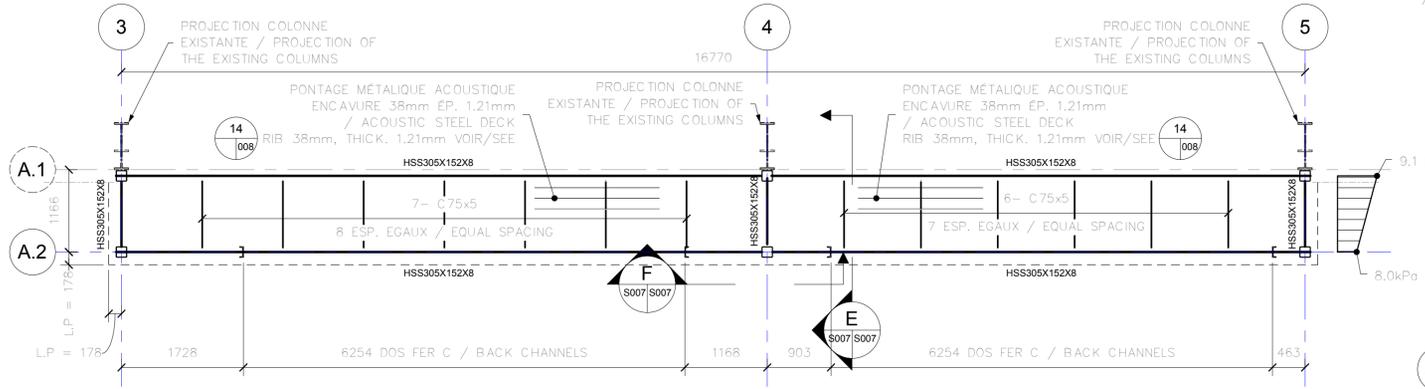


VUE EN PLAN - TOIT GARAGE / PLAN VIEW OF ROOF
1:50

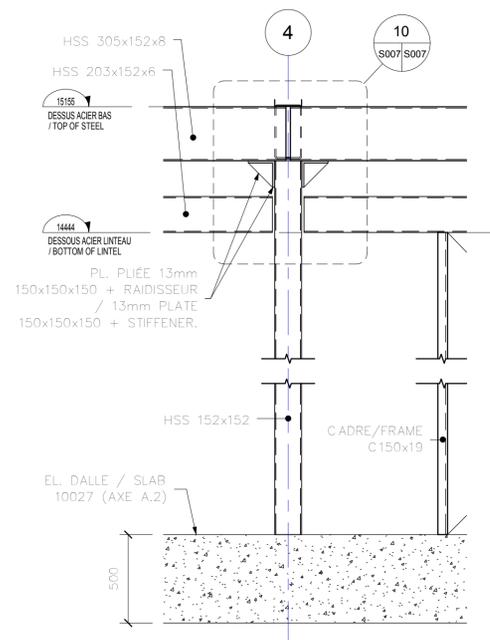


COUPE / SECTION F
1:20

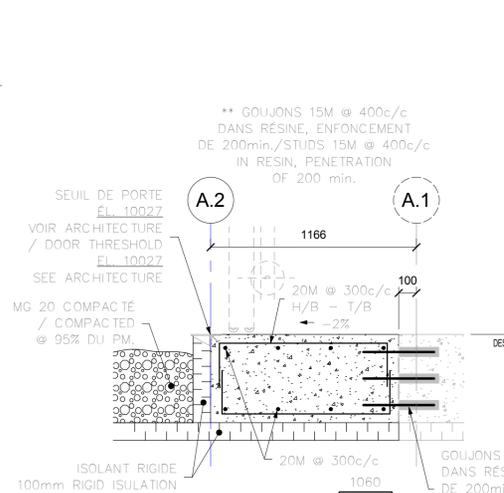


COUPE / SECTION G
1:20

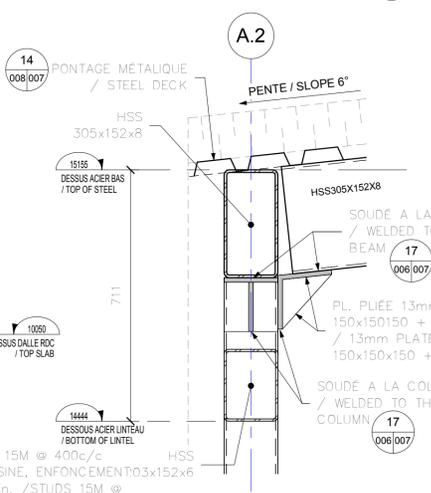


DÉTAIL FIXATION / MOUNTING DETAIL 8
1:10

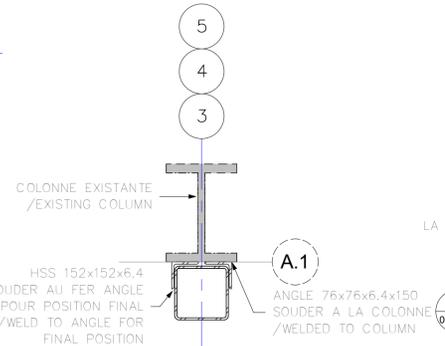


DÉTAIL FIXATION / MOUNTING DETAIL 16
1:10

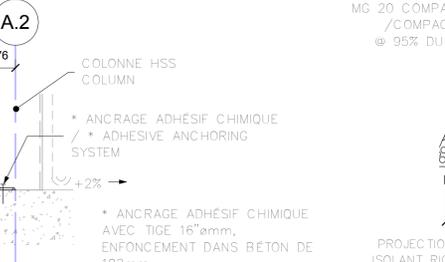


DÉTAIL 11
1:10

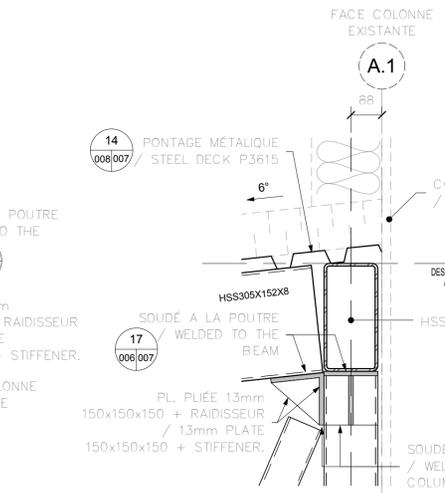

DÉTAIL FIXATION / MOUNTING DETAIL 9
1:10

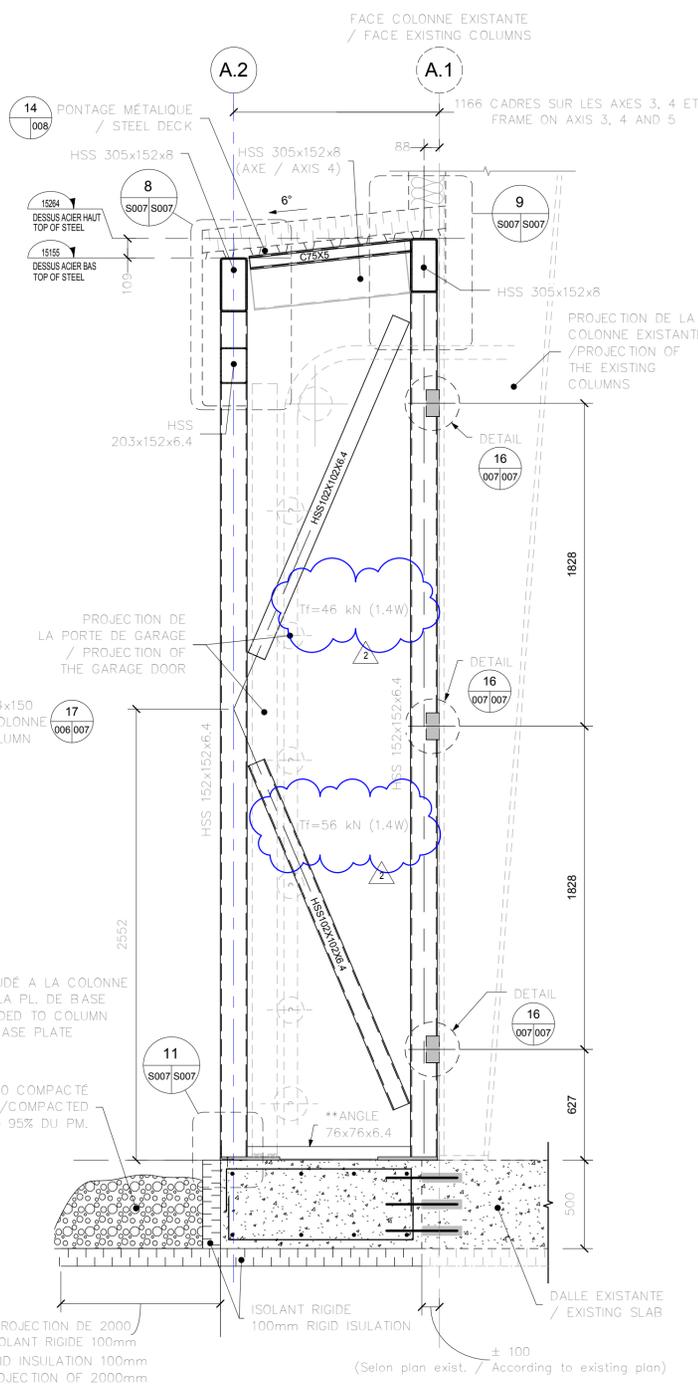

COUPE / SECTION E
1:20

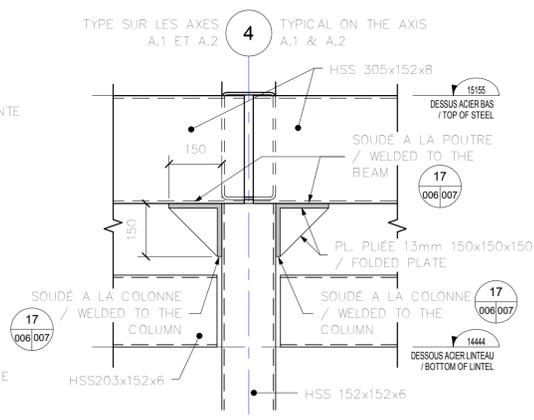

DÉTAIL FIXATION / MOUNTING DETAIL 10
1:10

Client:

	Transport Canada
	Programs Group Quebec Region
	Public Works and Government Services Canada
	CSU - DFO/TC

Plan clé:

Professionnels:

ARCHITECTES

184, boul. Saint-Joseph Est
Montréal (Québec) H2T 1H5
Téléphone/phone (514) 286-6663
Télécopieur/fax (514) 286-1017

POUR SOUMISSION / FOR TENDER
NE PAS UTILISER POUR LA CONSTRUCTION / DO NOT USE FOR CONSTRUCTION

2018-06-27

REV	DATE	ÉMISSIONS	PAR	VÉR	APP
2	2018-06-27	POUR ADDENDA No.1			
1	2018-06-01	POUR SOUMISSION / FOR TENDER			
0	2017-03-10	POUR SOUMISSION / FOR TENDER			

Scabu(x):

--	--	--	--	--	--

Consortium Avaata / Stavibel

Projet:

Aéroport Kuujuaq Airport
Réfection de l'édifice Polyvalent
Multipurpose building restoration

Titre:

GARAGE CENTRAL
VUE EN PLAN, COUPES ET DÉTAILS
CENTRAL GARAGE
PLAN VIEW, SECTION & DETAILS

Dessiné par: Sylvain Comeau, tech. sr.	Date ong.: 9 Décembre 2016
Conçu par: Francis Fortin, ing.	Chargé de projet: Gilles Marcotte, ing.
Vérifié par: Francis Fortin, ing.	Projet n°: R.079464.001
Approuvé par: Francis Fortin, ing.	Référence: 635404-0000
Echelle: Dessin n°: Q121Q612S007	Rev. n°: 2