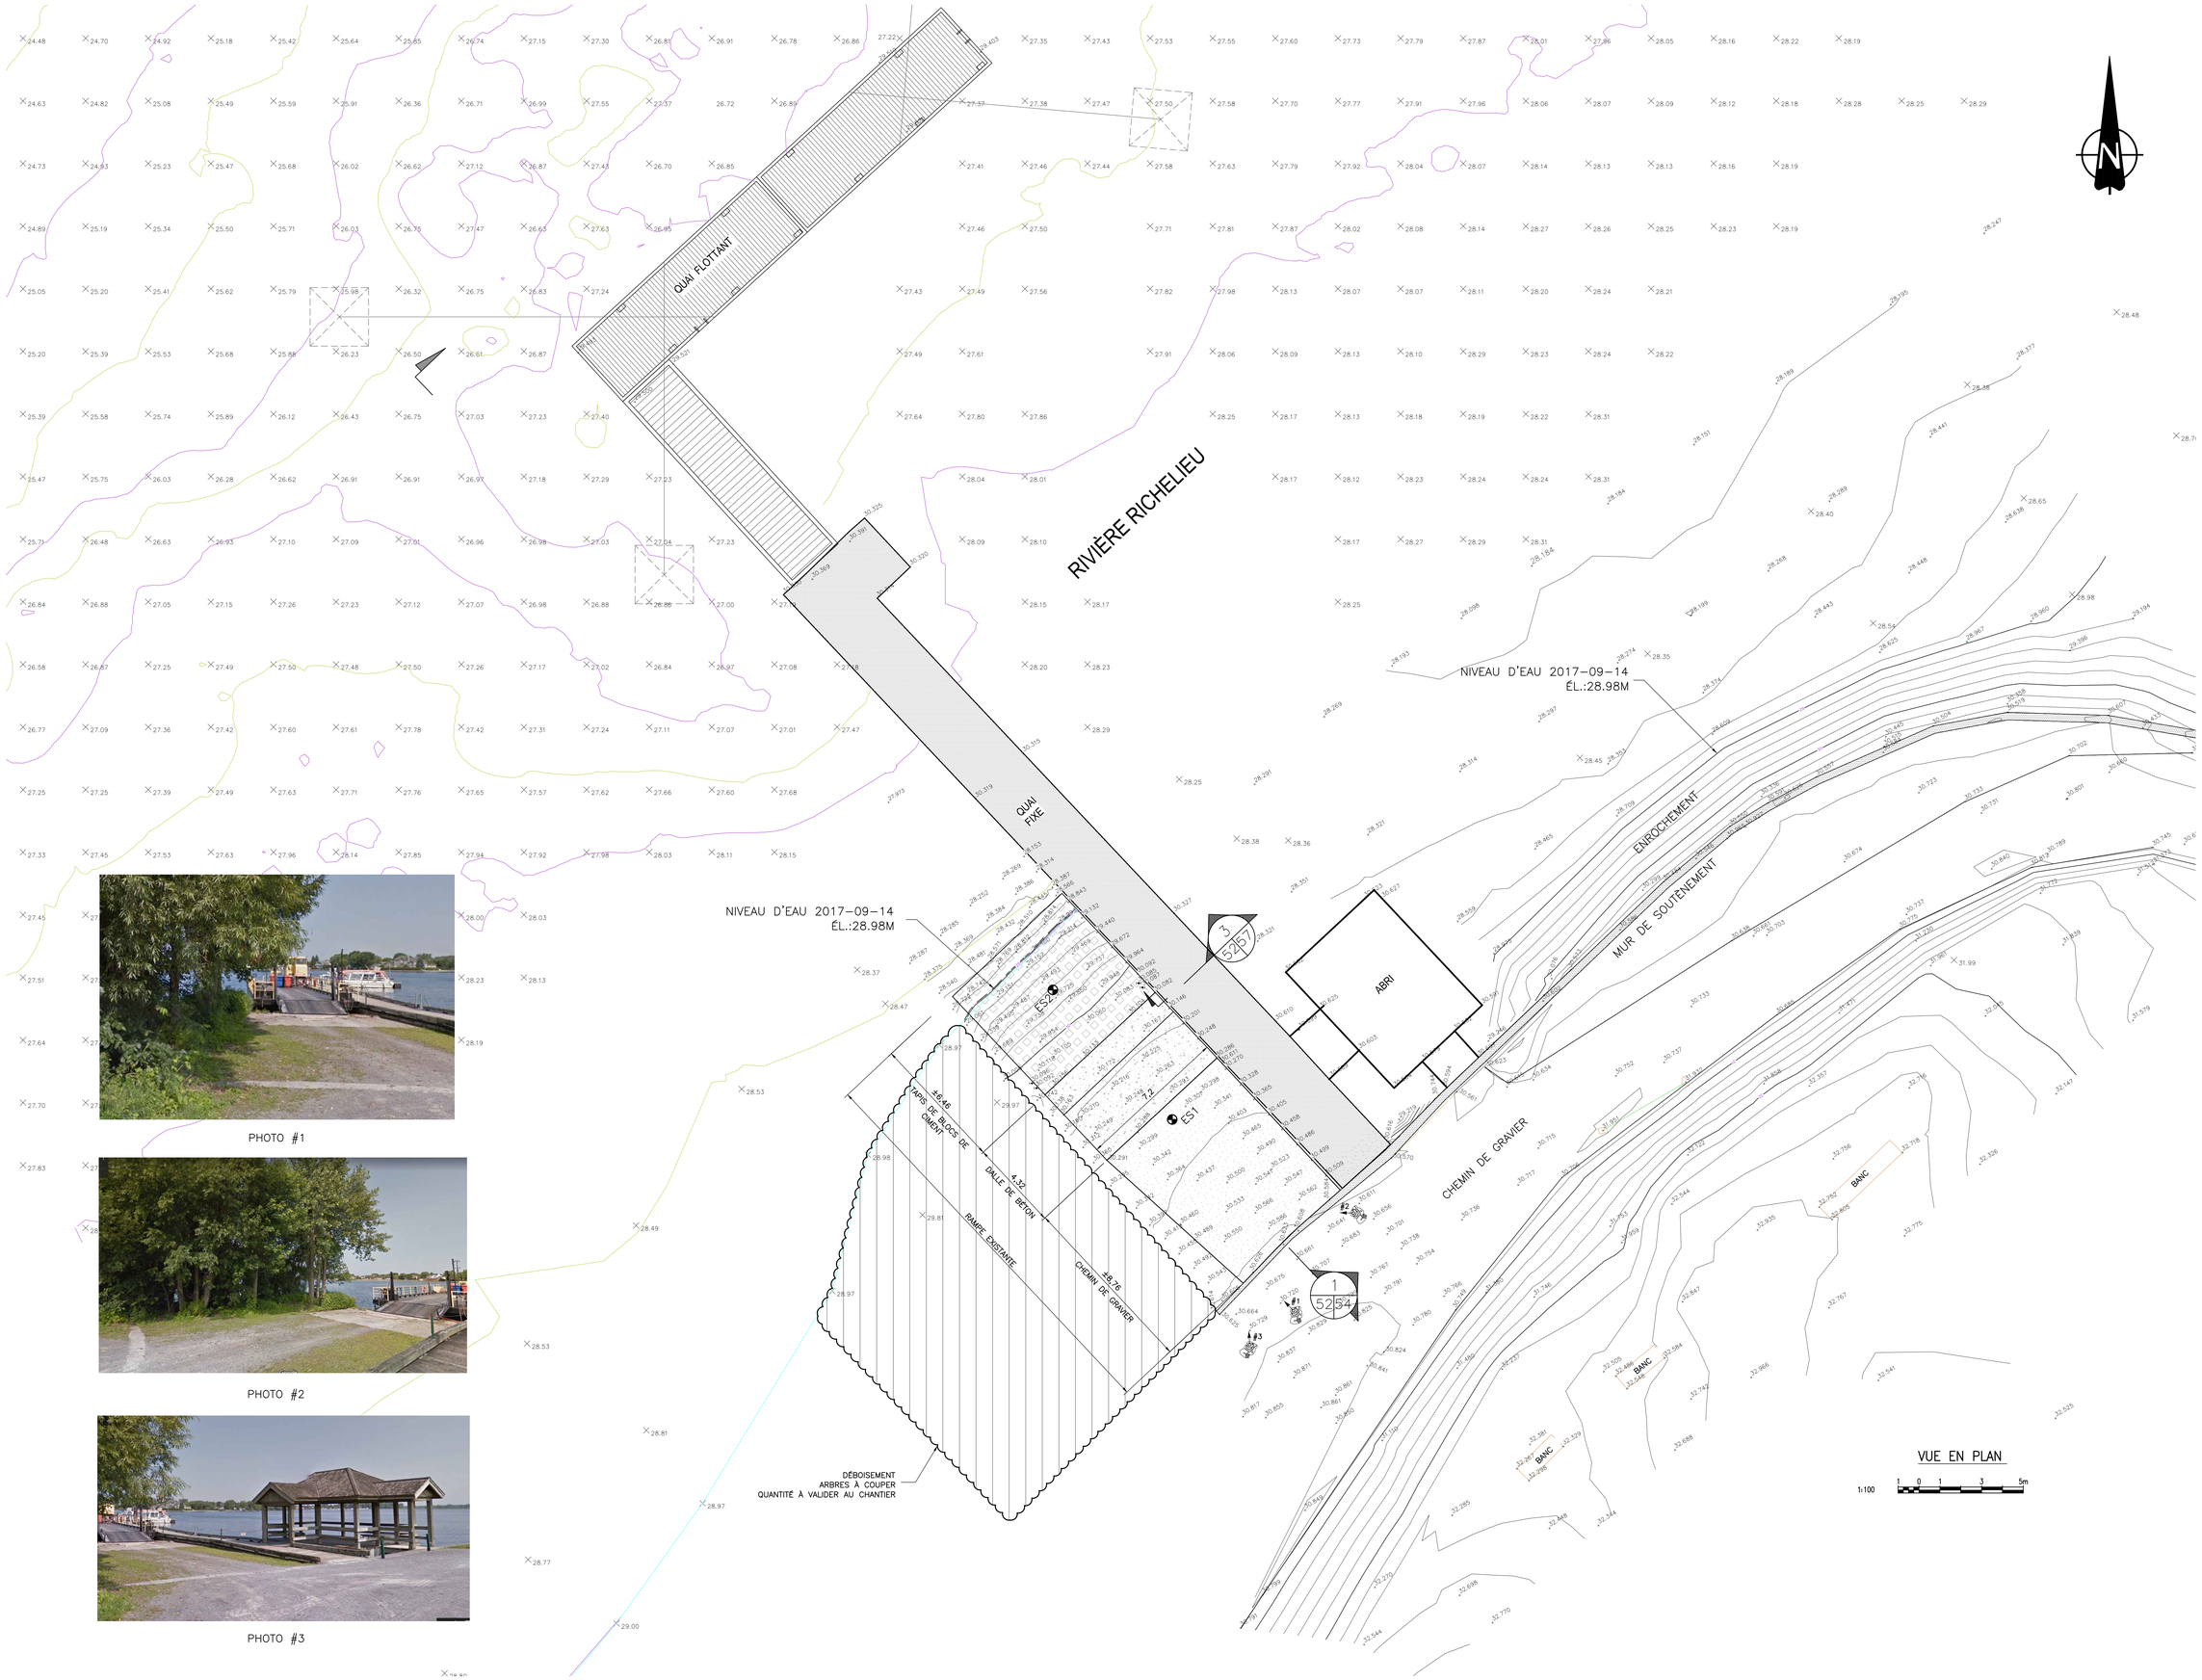

PHOTO #1

PHOTO #2

PHOTO #3

Parcs Canada

Unité de gestion de la Mauricie et de l'ouest du Québec

Canada

Ce document ne doit pas être utilisé à des fins de construction

expert-conseil

SNC·LAVALIN

SNC-LAVALIN
5500, boul. des Galeries, bur. 200, Québec (Québec)
Canada G2K 2E2
Téléphone: (418) 621-5500, Télécopieur: (418) 621-0121
SNC PROJET NO. 631689

SEAOQ4

Pour soumissions
Inscription
AGF AB
1109253
Québec
04 mai 2018

LEGENDE
POA: POINT COTÉ ALTIMETRIQUE
POB: POINT COTÉ BATHMÉTRIQUE
EAJ: EAU DU JOUR (31 AOÛT 2015)
QUA: NIVEAU DE QUAI

NOTE:
LES NIVEAUX INDIQUÉS SONT DES NIVEAUX GÉODÉSIQUE MTM NAD 83 ZONE 8

ES= ÉCHANTILLON DE SÉDIMENTS
F1= ÉCHANTILLON DE SOL

VOIR SNC-LAVALIN RÉFECTION DE LA RAMPE DE MISE À L'EAU AU QUAI DU DÉBARCADÈRE FORT-LENNOX, SAINT-PAUL-DE-L'ÎLE-AUX-NOIX ÉVALUATION DES ÉFFETS ENVIRONNEMENTAUX, DÉC. 2017 61 PAGES +ANNEXES

BLOC D'AMARRAGE DES QUAIS FLOTTANTS

PHOTO

00	POUR SOUMISSION	03/05/18
PE	DEMANDE C.A.	23/04/18
PD	ÉMISSION À 99%	02/03/18
PC	ÉMISSION À 90%	15/12/17
PB	ÉMISSION À 50%	03/11/17
PA	POUR RÉVISION INTERNE	28/10/17
révisions		date

A no. du détail
B no.de la feuille-où détail exigé
C no. de la feuille-où détaillé

Projet
AGENCE PARCS CANADA

Réfection rampe de la barge (Côté Ile)
lieu historique national du Fort-Lennox

Dessin
CIVIL

RAMPE DE LA BARGE
RAMPE EXISTANTE
ET ZONE DE DÉBOISEMENT

Conçu par: M.D.ROUSSEAU ING. — Date: 13/10/17
Dessiné par: J.F.BOURET — Date: 13/10/17
Approuvé par: A. ALJ ING. — Date: 13/10/17
Soumission — Gestionnaire de projet TPSGC: ANNIE GEHIN
No de projet TPSGC: P18076 — No de projet Client
Nom du fichier: P18076-C-52.DWG — No de classement
No de plan ou dessin: P18076-C-52 — No feuille: C52/C58

AutoCAD