

Ce document ne doit pas être utilisé à des fins de construction

révisions		date
00	POUR SOUMISSION	03/05/18
PE	DEMANDE C.A.	23/04/18
PD	EMISSION A 99%	02/03/18
PC	EMIS A 90%	15/12/17
PB	EMISSION A 50%	03/11/17
PA	POUR REVISION INTERNE	28/10/17

A	A no. du détail
B	B no. de la feuille--où détail exigé
C	C no. de la feuille--où détaillé

Projet
AGENCE PARCS CANADA
Réfection rampe de la barge (Côté Ile)
lieu historique national du Fort-Lennox

Dessin
CIVIL
**RAMPE DE LA BARGE
DÉPÔT DE MATÉRIEL
D'EXCAVATION**

Conçu par M.D. ROUSSEAU ING.	Date 13/10/17
Dessiné par J.F. BOURRET	Date 13/10/17
Approuvé par A. ALJ. ING.	Date 13/10/17
Sourmission Gestionnaire de projet IPSQ ANNIE GEHIN	


No de projet P18076	No de projet Client
Nom du fichier P18076-C-55.DWG	No de classement
No de plan ou dessin P18076-C-55	No feuille C55/C58

RESPECTER LES LIMITES DU CHEMIN. UN SEUL CAMION DANS LA VOIE (PAS DE RENCONTRE PERMISE)

ZONE AVEC MATELAS EN CAOUTCHOUC POUR PRÉVENIR TOUTES DÉTÉRIORATION OU BRIS AU SOL

SITE DE DÉPÔT DU MATÉRIEL D'EXCAVATION
AIRE: 1200M²
VOLUME: ±600M³
PRÉVOIR BENNES ÉTANCHES POUR LE TRANSPORT DES SÉDIMENTS (ET MATÉRIAUX GORGÉS D'EAU)

NOTE:
LAISSER UNE ZONE DE PROTECTION DE 500MM AUTOUR DES ARBRES LE CAS ÉCHÉANT (À VALIDER SELON VARIÉTÉ DE L'ARBRE)

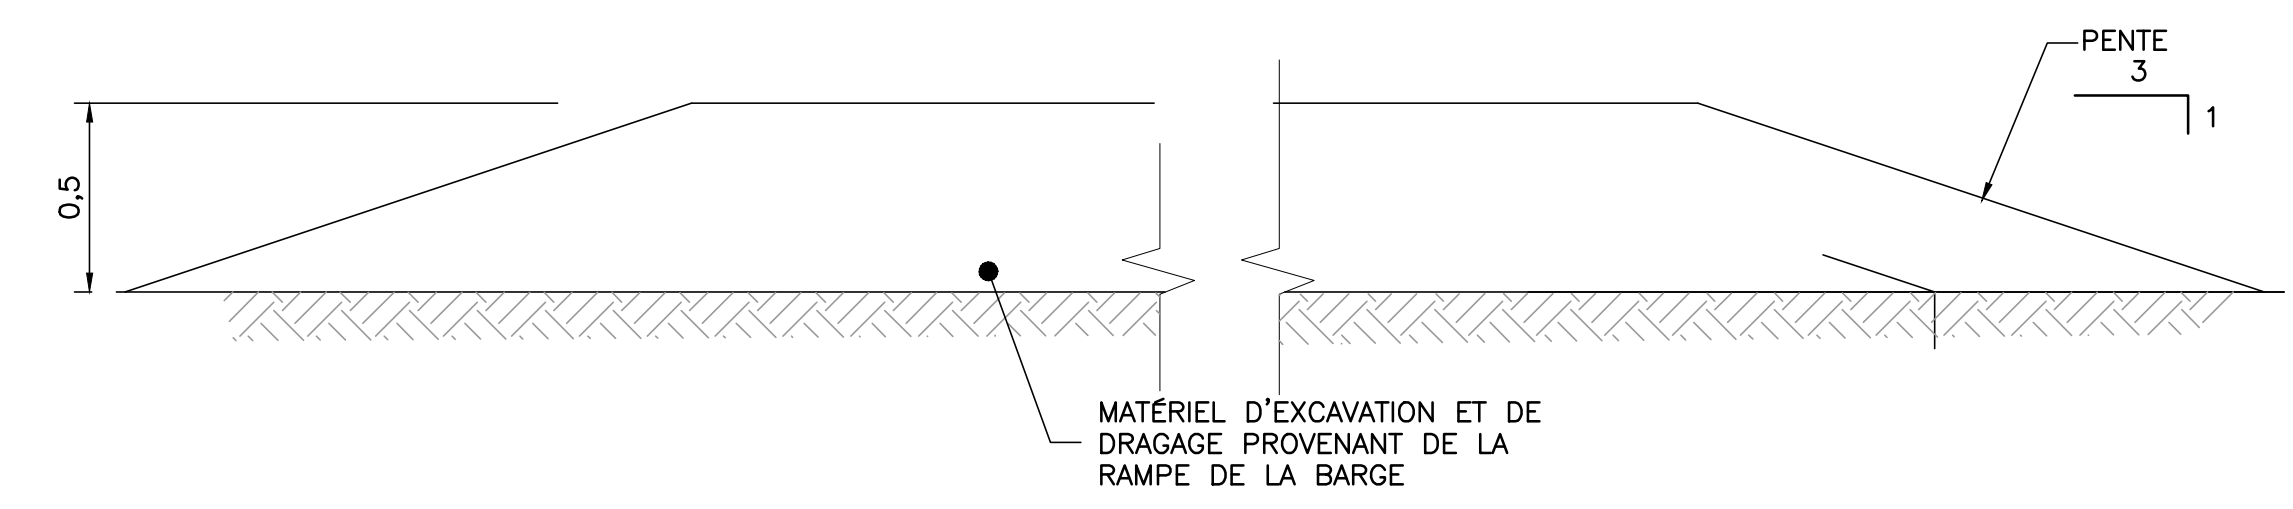

COUPE TYPE DE REMBLAI
SITE DE DÉPÔT

VUE EN PLAN
1:1000