

PLAN D'ÉQUIPEMENT DU SERVICE ALIMENTAIRE

BORDEREAU ÉQUIPEMENT

NUMÉRO D'ARTICLE	QTÉ	CATÉGORIE
7A	1	Chambre froide
7B	1	Serpentin pour chambre froide
7C	1	Condenseur pour chambre froide
8A	1	Congélateur-chambre
8B	1	Serpentin pour congélateur-chambre
8C	1	Compresseur-condenseur pour congélateur-chambre
9	7	Porte-assiettes mobile avec chariot
10	12	Porte- assiettes vertical
11	5	Étagère mobile
13	2	Four à vapeur, Combinaison
14	1	Hotte d'évacuation à variateur de vitesse
15	3	Table mobile en inox
16	1	Lave-mains mural
17	1	Station mobile à récipients chauds
18	1	Scanner pour aliments entrants
23	1	Table en inox avec évier de lavage et filtre
24	1	Urne à café
25	1	Poubelle
26	2	Réchaud à induction
27	2	Armoires suspendues
28	1	Armoire frigorifique
31	1	Table à vaisselle sale et évier de préincage
32	1	Poubelle
33	1	Étagère d'accrochage en inox
34	1	Lave-verre à porte, haute température
35	1	Hotte à condensation
36	1	Surmeuble en inox
37	2	Chariot à paniers à vaisselle
38	1	Chariot d'empilage d'assiettes
39	1	Table à vaisselle propre avec évier triple
Libre		

PROJECT


RIDEAU COMMITTEE ROOMS (RCR)
SALLES DE COMITÉ RIDEAU
1 WELLINGTON ST, OTTAWA, ONTARIO

PROJET


DRAWING

CANAL LEVEL - FOOD SERVICE ROOMS
NIVEAU CANAL - SALLE DE SERVICE ALIMENTAIRE


DESSIN

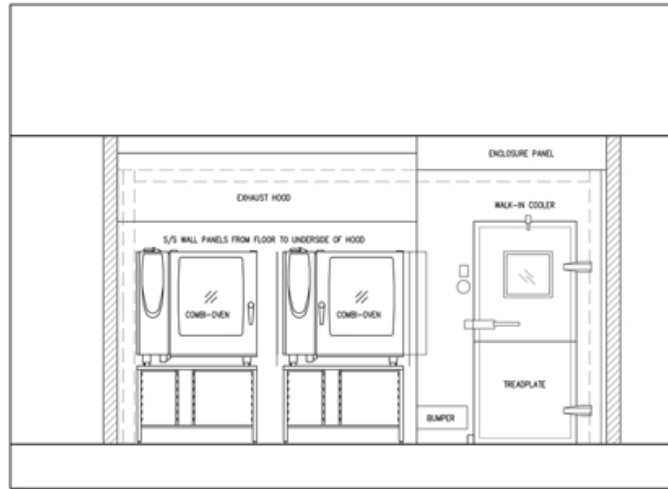


E1
KE-01
E1: Combi Oven Elevation
Scale / Echelle: 1:25

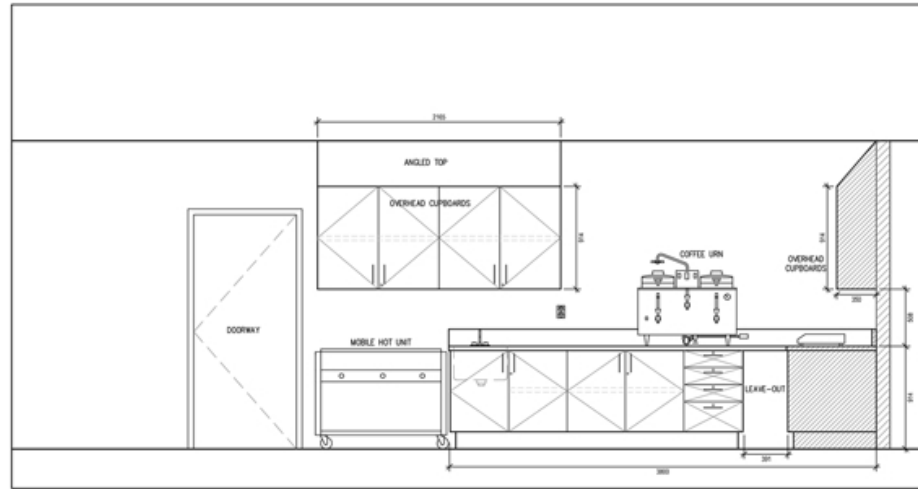


E2
KE-01
E1: Prep Counter Elevation
Scale / Echelle: 1:25

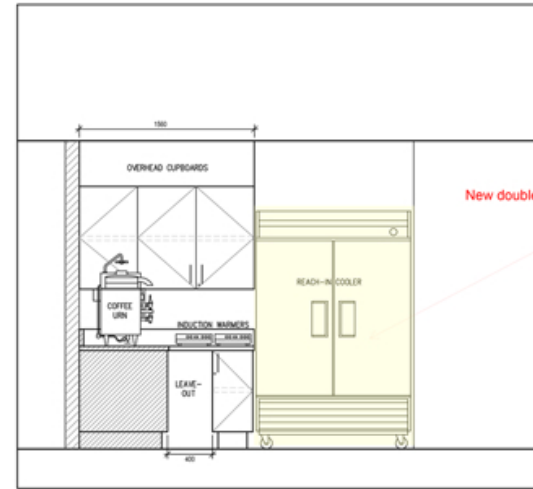


E3
KE-01
E1: Prep Counter Elevation
Scale / Echelle: 1:25

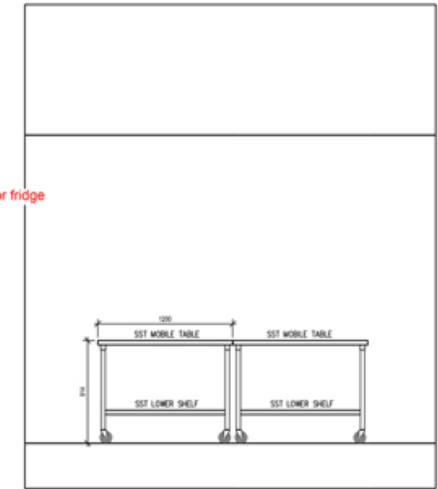


E4
KE-01
E1: Mobile Staging Tables Elevation
Scale / Echelle: 1:25

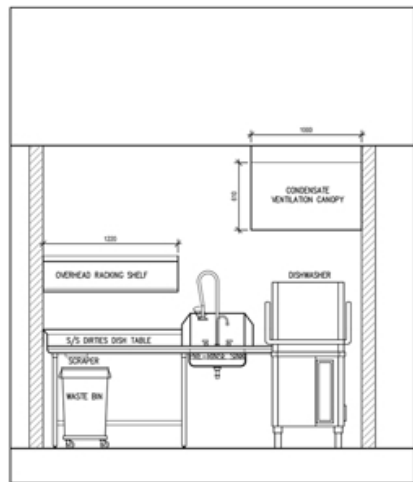


E5
KE-01
E2: Dirty Dish Return Table Elevation
Scale / Echelle: 1:25

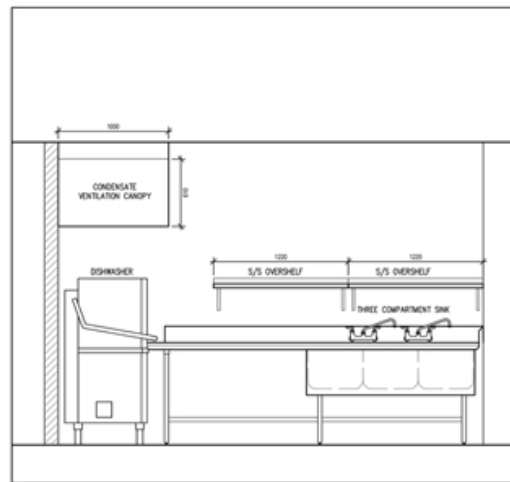


E6
KE-01
E2: Clean Dish Outlet Table Elevation
Scale / Echelle: 1:25

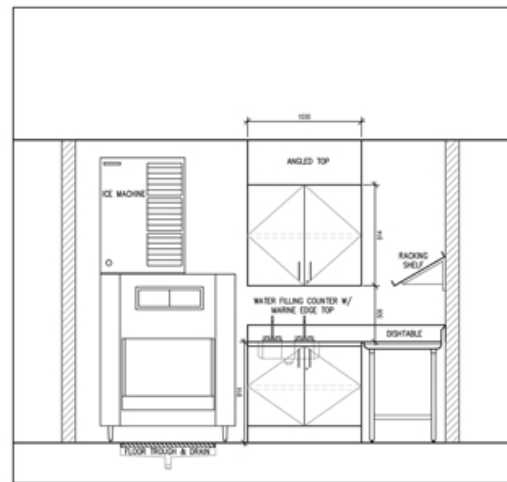


E7
KE-01
H7: Ice Machine & Filling Counter Elevation
Scale / Echelle: 1:25

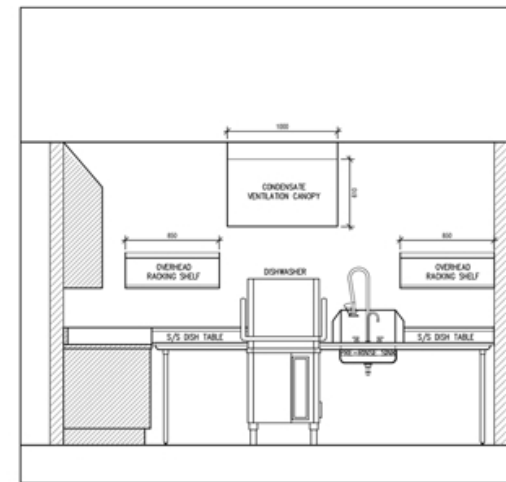

E8
KE-01
H7: Dishwashing Elevation
Scale / Echelle: 1:25

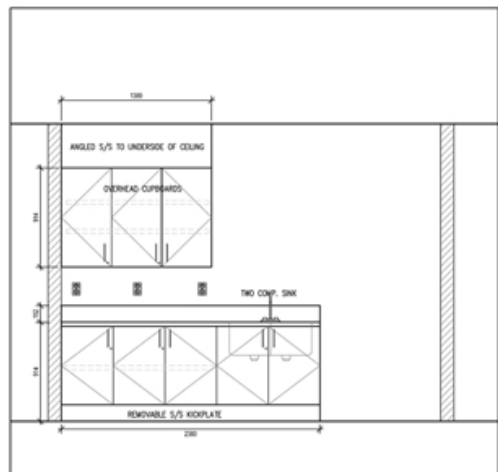

E9
KE-01
E-4: Catering Pantry Prep Counter Elevation
Scale / Echelle: 1:25

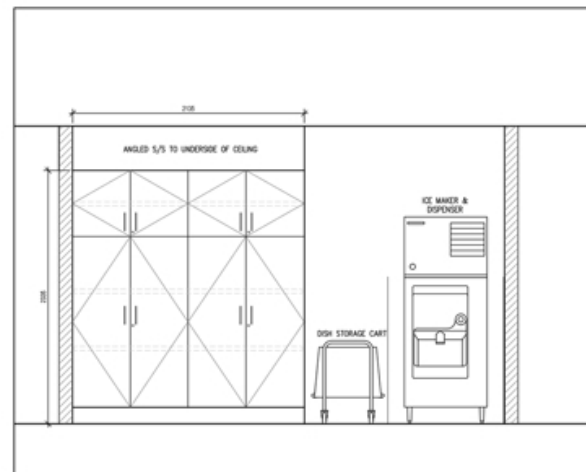

E10
KE-01
E-4: Full Height Storage Cabinet Elevation
Scale / Echelle: 1:25

PROJECT

RIDEAU COMMITTEE ROOMS (RCR)
1 WELLINGTON ST, OTTAWA, ONTARIO

PROJET

DRAWING

CANAL LEVEL - FOOD SERVICE ROOMS

DESSIN