



BORDEREAU D'ÉQUIPEMENT

NUMÉRO D'ARTICLE	QTÉ	CATÉGORIE
B.01	3	Étagère mobile pour glacière
B.02	11	Étagère utilitaire
B.03A	1	Chambre froide
B.03B	1	Serpentin pour chambre froide
B.03C	1	Condenseur pour chambre froide
B.04	6	Étagère mobile
B.06	4	Chariot utilitaire
B.07	6	Chariot chaud/froid convertible
B.08	2	Support mobile à 4 niveaux, eaux embouteillée
B.09	5	Chariot à paniers

PLAN D'ÉQUIPEMENT DU SERVICE ALIMENTAIRE - SALLES D'ENTREPOSAGE

PROJECT

GOVERNMENT CONFERENCE CENTRE REHABILITATION
 RÉHABILITATION DU CENTRE DE CONFÉRENCE DU GOUVERNEMENT


2 RIDEAU ST, OTTAWA, K1N 8X5

PROJET

DRAWING

BASEMENT FOODSERVICE EQUIPMENT PLAN
 PLAN DE L'ÉQUIPEMENT DU SERVICE ALIMENTAIRE AU SOUS-SOL

DESSIN

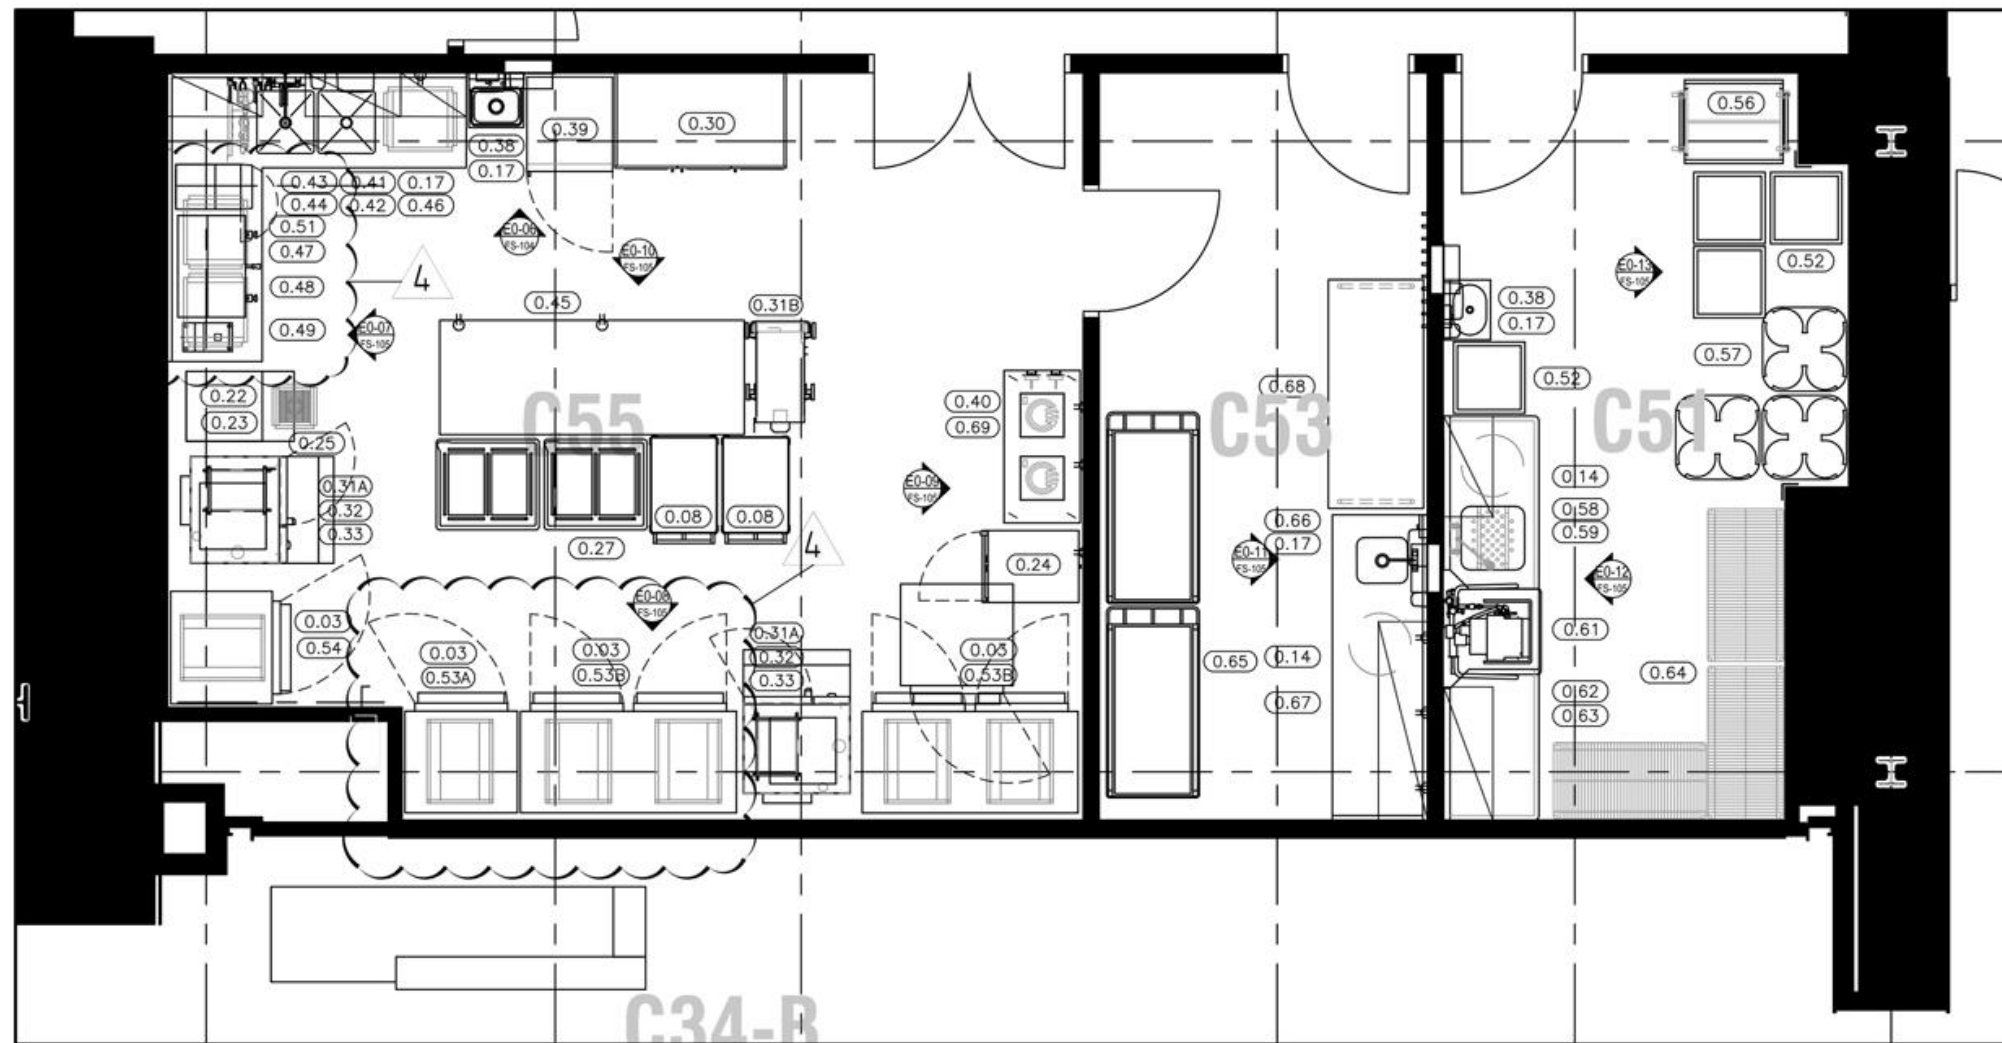

PLAN D'ÉQUIPEMENT DU SERVICE ALIMENTAIRE - GARDE-MANGER D'APPOINT, SALLE DE NETTOYAGE ET SALLE POUR LES TRAITEURS DE L'EXTÉRIEUR

BORDEREAU D'ÉQUIPEMENTS

NUMÉRO D'ARTICLE	QTÉ	CATÉGORIE
0.03	8	Étagère utilitaire
0.08	4	Chariot utilitaire
0.14	2	Poubelle
0.17	5	Distributeur de serviettes / savon
0.22	2	Machine à glaçons
0.23	2	Bac à glaçons
0.24	2	Four, cuisson lente / attente
0.25	2	Caniveau
0.30	1	Armoire de rangement pleine hauteur
0.31A	3	Four-vapeur, grille de four mixte
0.31B	1	Four-vapeur, combinaison, chariot de transport
0.32	3	Four-vapeur, combinaison, électrique sur pied
0.33	3	Hotte à condensation
0.38	2	Lave-mains mural
0.39	1	Présentoir réfrigéré
0.40	1	Table mobile en inox
0.41	1	Table inox, évier de remplissage double et filte à eau
0.42	1	Robinet de pré-rincage, support pour dossier, bouteille en laiton
0.43	2	Remplisseuse de carafe, boyau avec crochet mural
0.44	1	Système de filtration d'eau
0.45	1	Table en inox
0.46	1	Armoire suspendue en inox
0.47	1	Distributeur de jus Vitality - autres
0.48	1	Cafetière, carafe isolante, automatique
0.49	2	Moulin à café
0.51	1	Armoire suspendue en inox
0.52	5	Chariot à paniers à vaisselle
0.53A	1	Réfrigérateur vertical, une porte, sur roues
0.53B	2	Réfrigérateur vertical, deux portes, sur roues
0.54	1	Congélateur vertical, une porte, sur roues
0.56	1	Chariot, vaisselle et plateaux
0.57	3	Chariot à paniers à vaisselle
0.58	1	Table à vaisselle sale avec évier de pré-rincage
0.59	1	Étagère suspendue en inox
0.61	1	Lave-verre à porte, haute température, sans ventilation
0.62	1	Table à vaisselle propre en inox
0.63	1	Étagère suspendue en inox
0.64	3	Étagère à vaisselle
0.65	2	Chariot Queen Mary
0.66	1	Table en inox avec lave-mains
0.67	1	Étagère suspendue en inox à deux tablettes
0.68	4	Table pliante - Sénat / CdC
0.69	2	Réchaud à induction encastrable

PROJECT

GOVERNMENT CONFERENCE CENTRE REHABILITATION
 RÉHABILITATION DU CENTRE DE CONFÉRENCE DU GOUVERNEMENT


2 RIDEAU ST, OTTAWA, K1N 8X5

PROJET


DRAWING

GROUND FLOOR FOODSERVICE EQUIPMENT PLAN
 PLAN DE L'ÉQUIPEMENT DU SERVICE ALIMENTAIRE AU REZ-DE-CHAUSSÉE


DESSIN

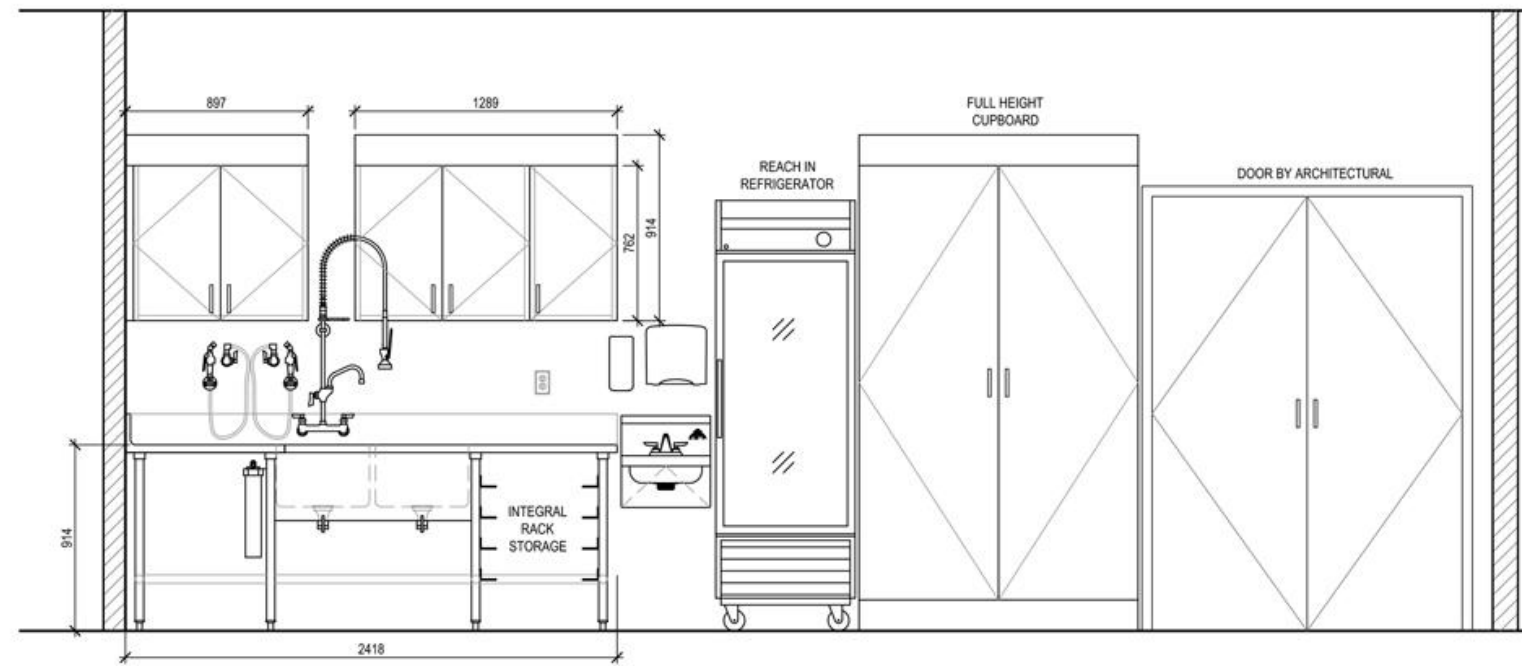


GARDE-MANGER D'APPOINT - EAU ET GLAÇONS / ENTREPOSAGE

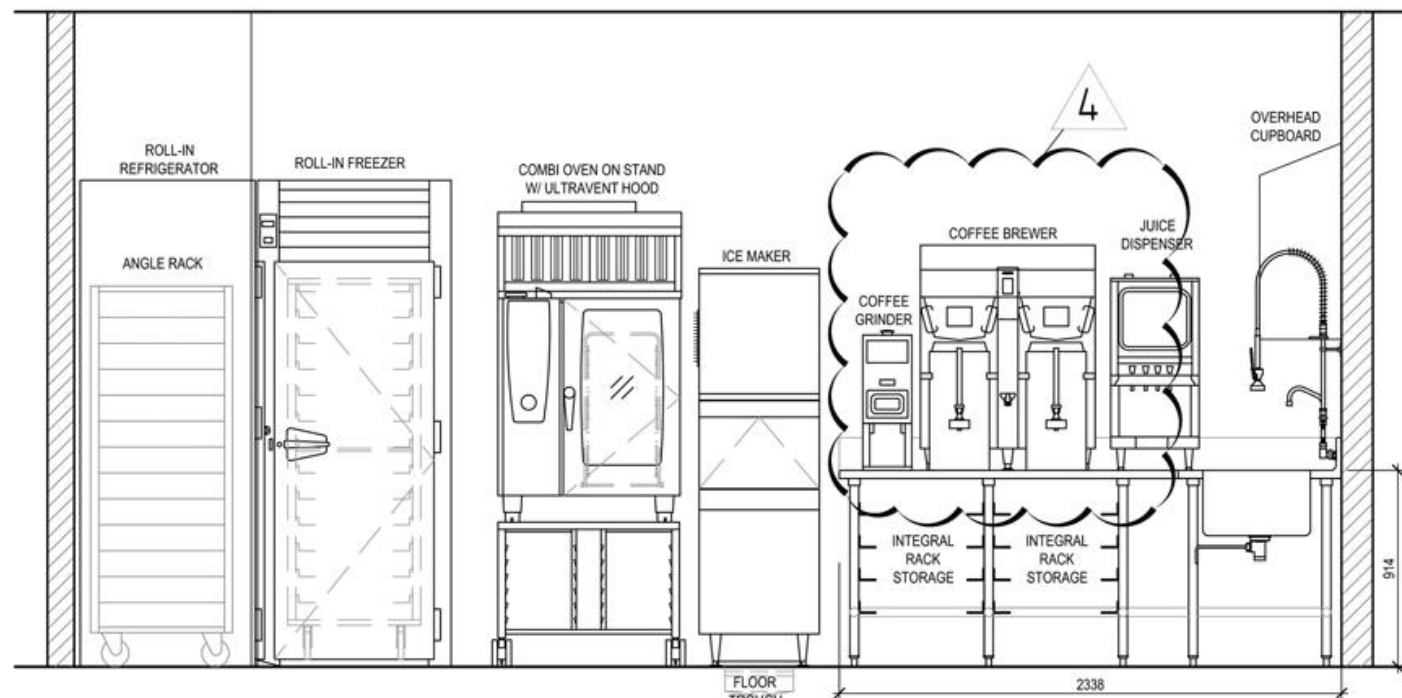


GARDE-MANGER D'APPOINT - EAU ET GLAÇONS / PRODUCTION DE GLAÇONS

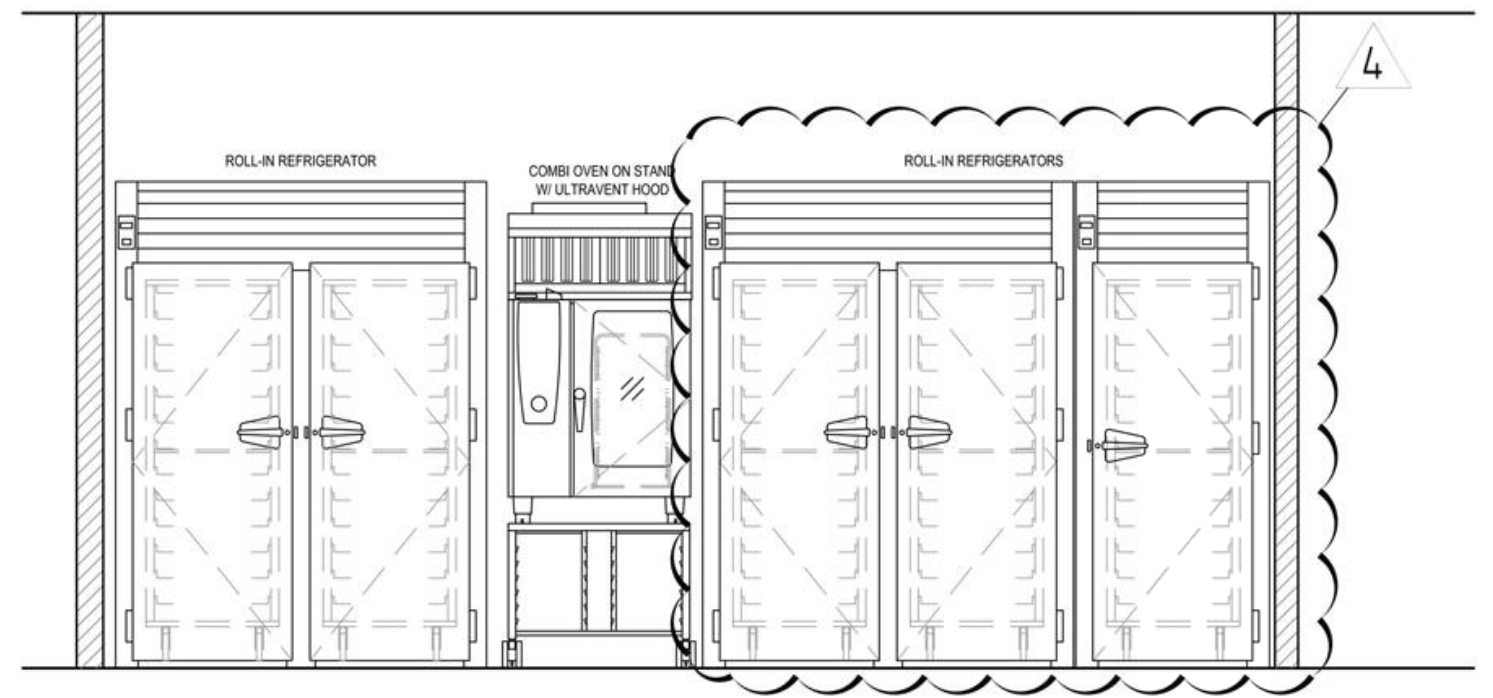

GARDE-MANGER D'APPOINT - ENTREPOSAGE À FROID ET REMISE EN TEMPÉRATURE

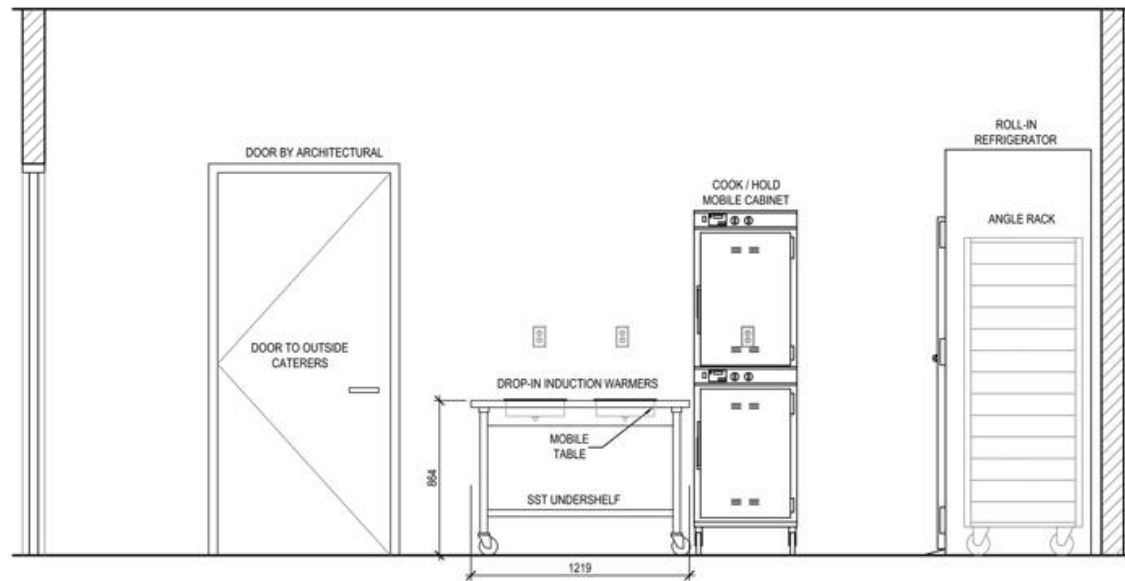

CUISINE D'APPOINT - RÉCHAUD ET ATTENTE

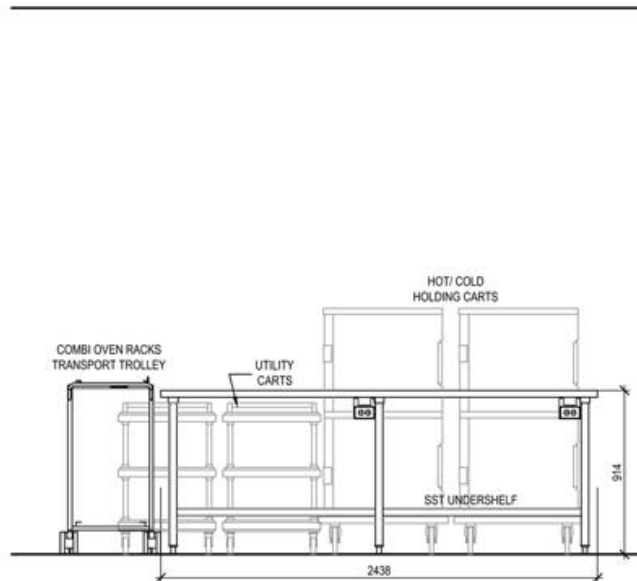

CUISINE D'APPOINT - CHARIOTS REMISÉS



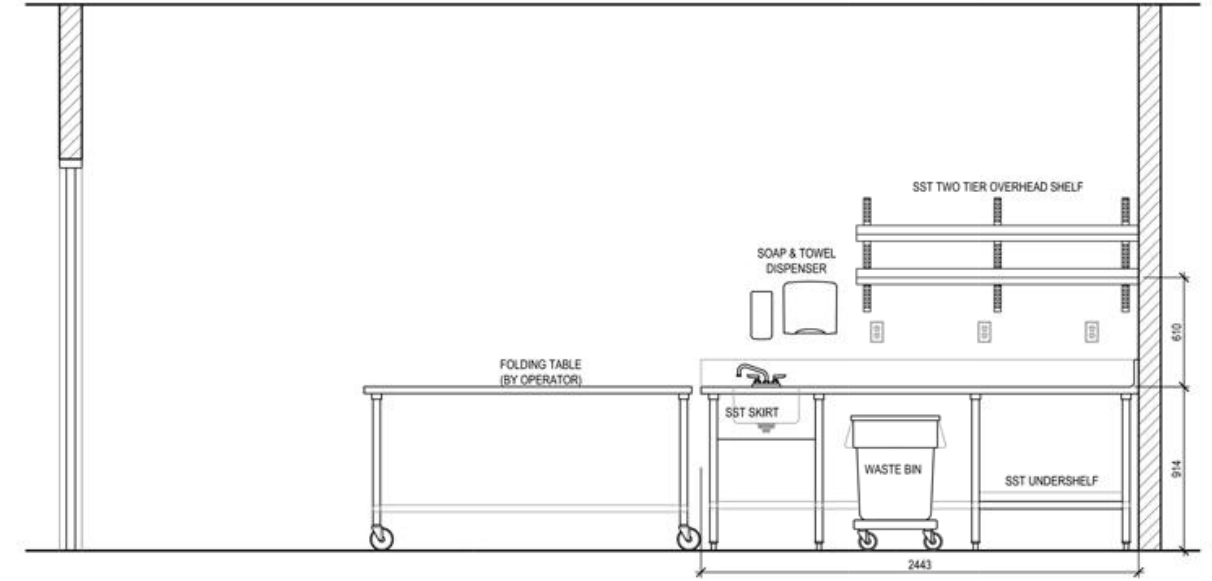



TABLE DE PRÉPARATION POUR LES TRAITEURS DE L'EXTÉRIEUR

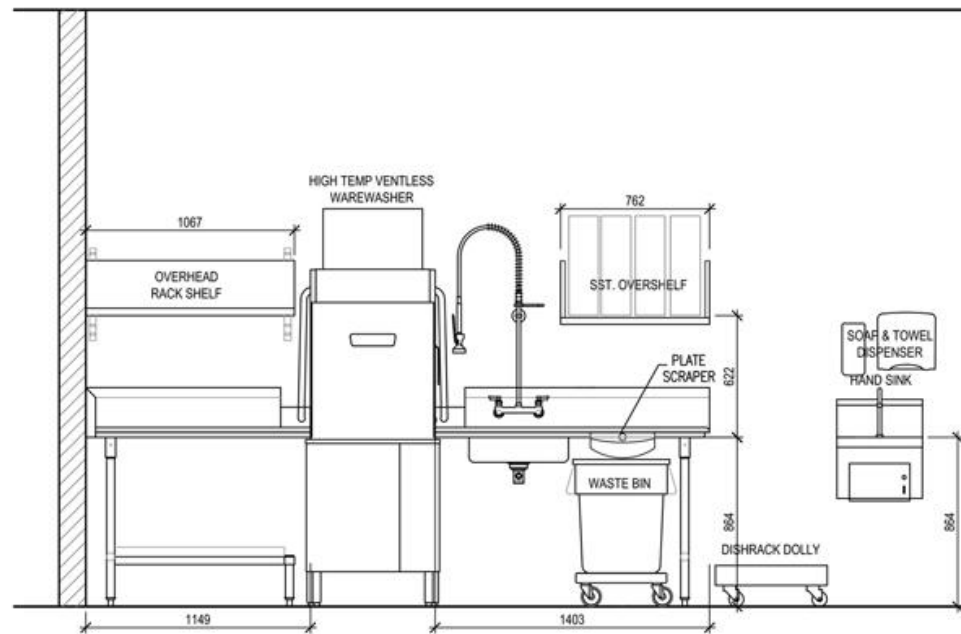

SALLE DE NETTOYAGE - TABLE A VAISSELLE

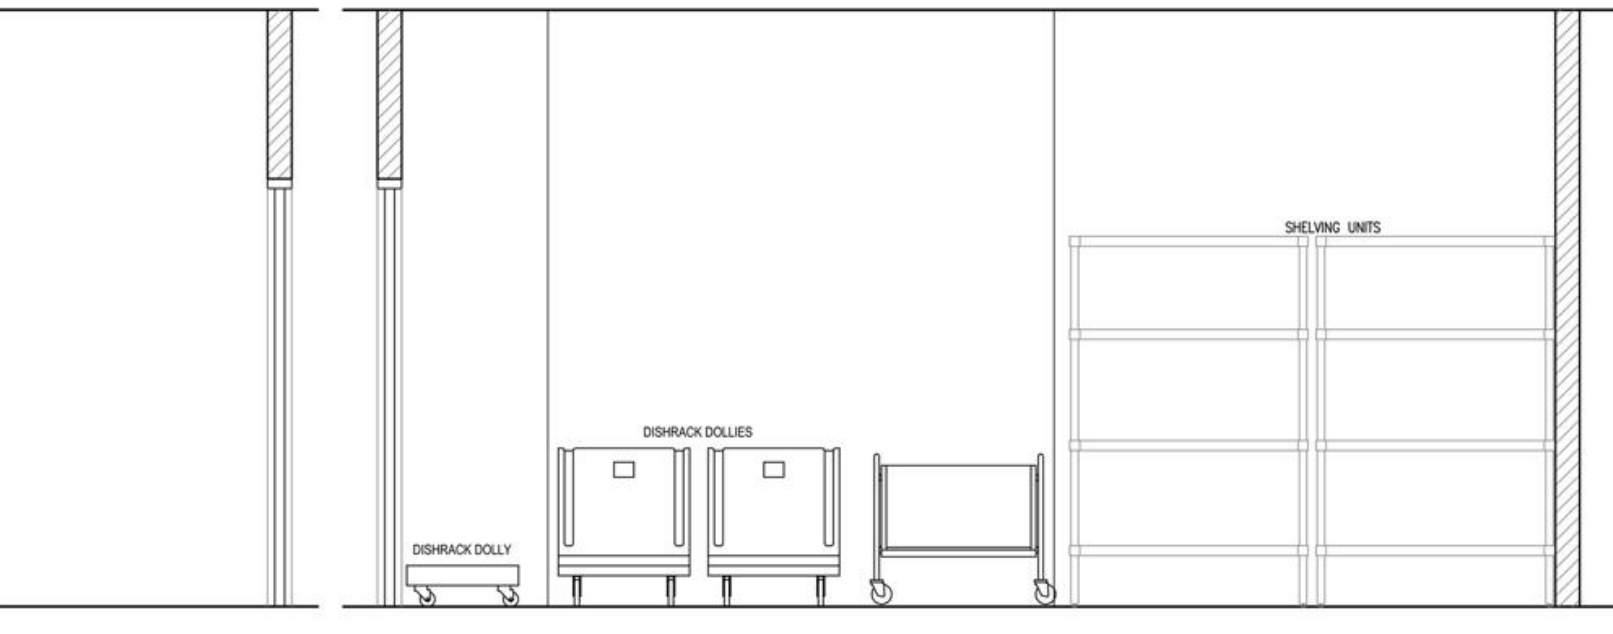

SALLE DE NETTOYAGE - ENTREPOSAGE ET CHARIOTS REMISÉS

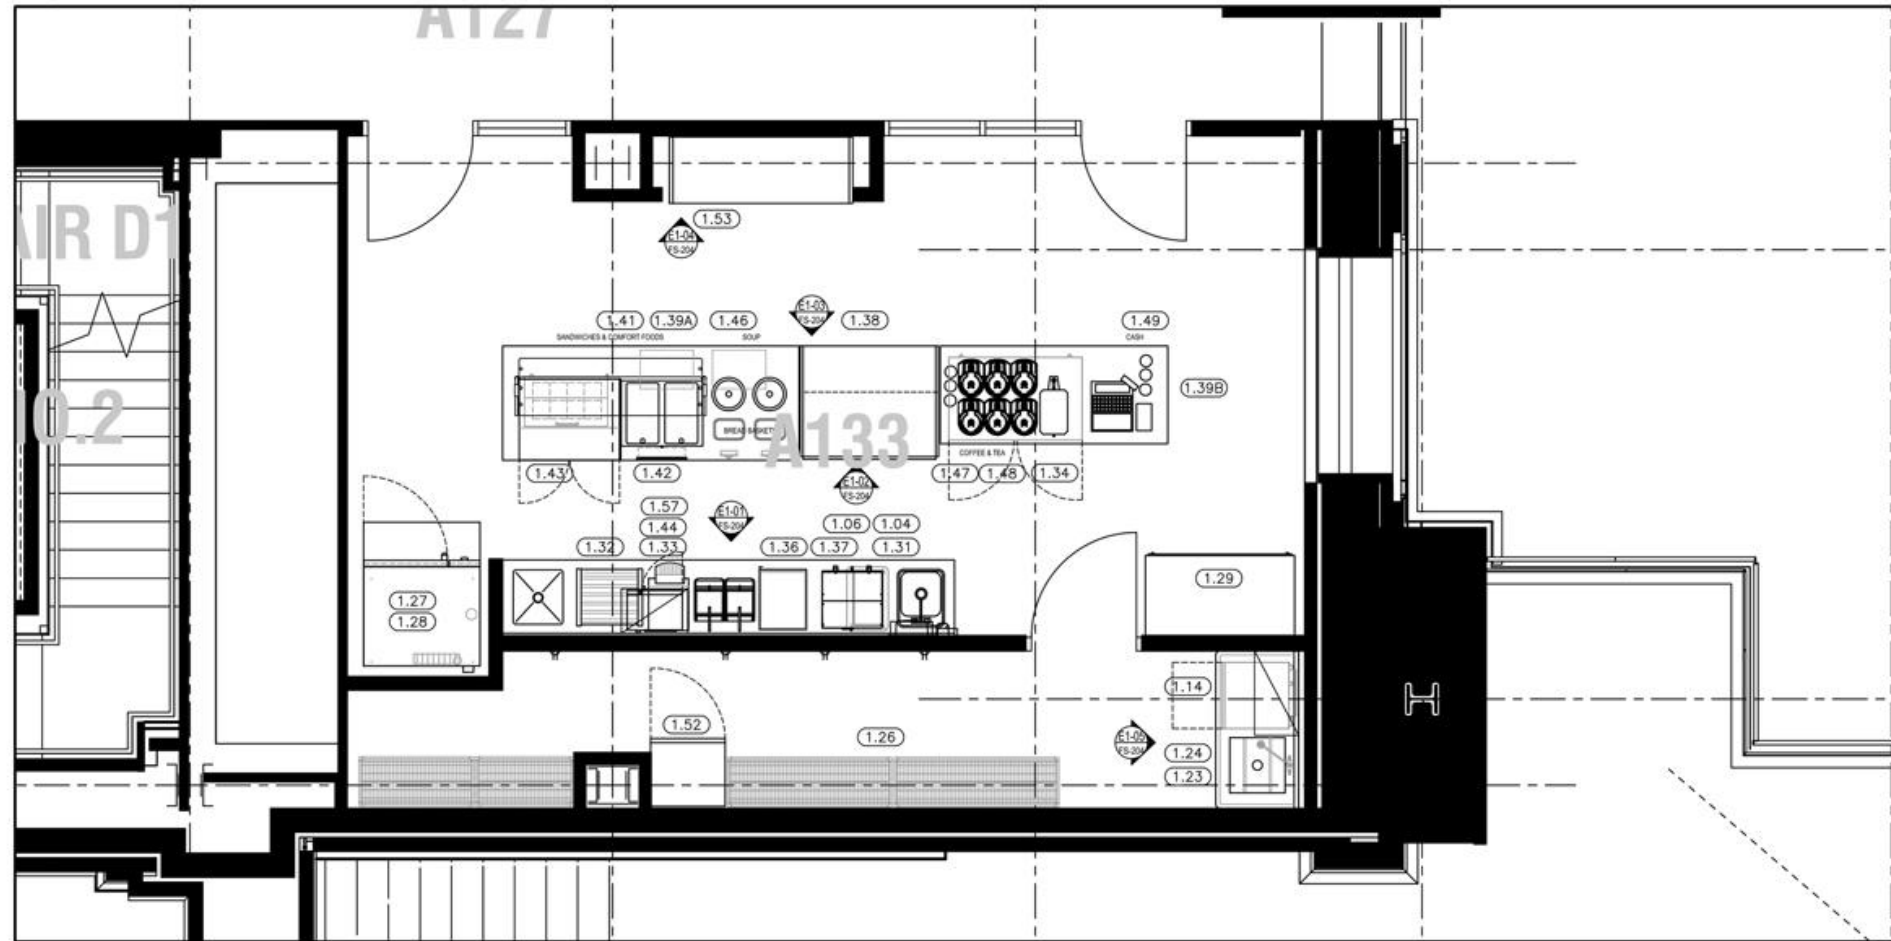

PLAN D'ÉQUIPEMENT - SERVICE ALIMENTAIRE - CAFÉTÉRIA

BORDEREAU D'ÉQUIPEMENT

NUMÉRO D'ARTICLE	QTÉ	CATÉGORIE
B.01	3	Étagère mobile pour glacière
B.02	11	Étagère utilitaire
B.03A	1	Chambre froide
B.03B	1	Serpentin pour chambre froide
B.03C	1	Condenseur pour chambre froide
B.04	6	Étagère mobile
B.06	4	Chariot utilitaire
B.07	6	Chariot, chaud/froid, convertible
B.08	2	Support mobile 4 niveaux, eaux embouteillée
B.09	5	Chariot à paniers à vaisselle
B.11	1	Caniveau et drain
B.12	1	Machine à glaçons
B.13	1	Bac à glaçons
B.14	1	Filtre, eau potable
B.17	1	Lave-vaisselle sous comptoir
B.19	2	Distributeur de serviettes / savon
B.20	1	Étagère suspendue en inox
B.21	1	Table en inox, évier de remplissage et filtre à eau
B.22	1	Robinet de pré-rincage, support pour dossier, bouteille en laiton
B.23	1	Système de filtration d'eau
B.24	2	Remplisseuse de carafe, boyau avec crochet mural
B.26	1	Poubelle

PROJECT

GOVERNMENT CONFERENCE CENTRE REHABILITATION
RÉHABILITATION DU CENTRE DE CONFÉRENCE DU GOUVERNEMENT

2 RIDEAU ST, OTTAWA, K1N 8X5

PROJET


DRAWING

FIRST FLOOR FOODSERVICE EQUIPMENT PLAN
PLAN DE L'ÉQUIPEMENT DU SERVICE ALIMENTAIRE AU PREMIER ÉTAGE


DESSIN

PAGE 5 OF 6


19-06-2018

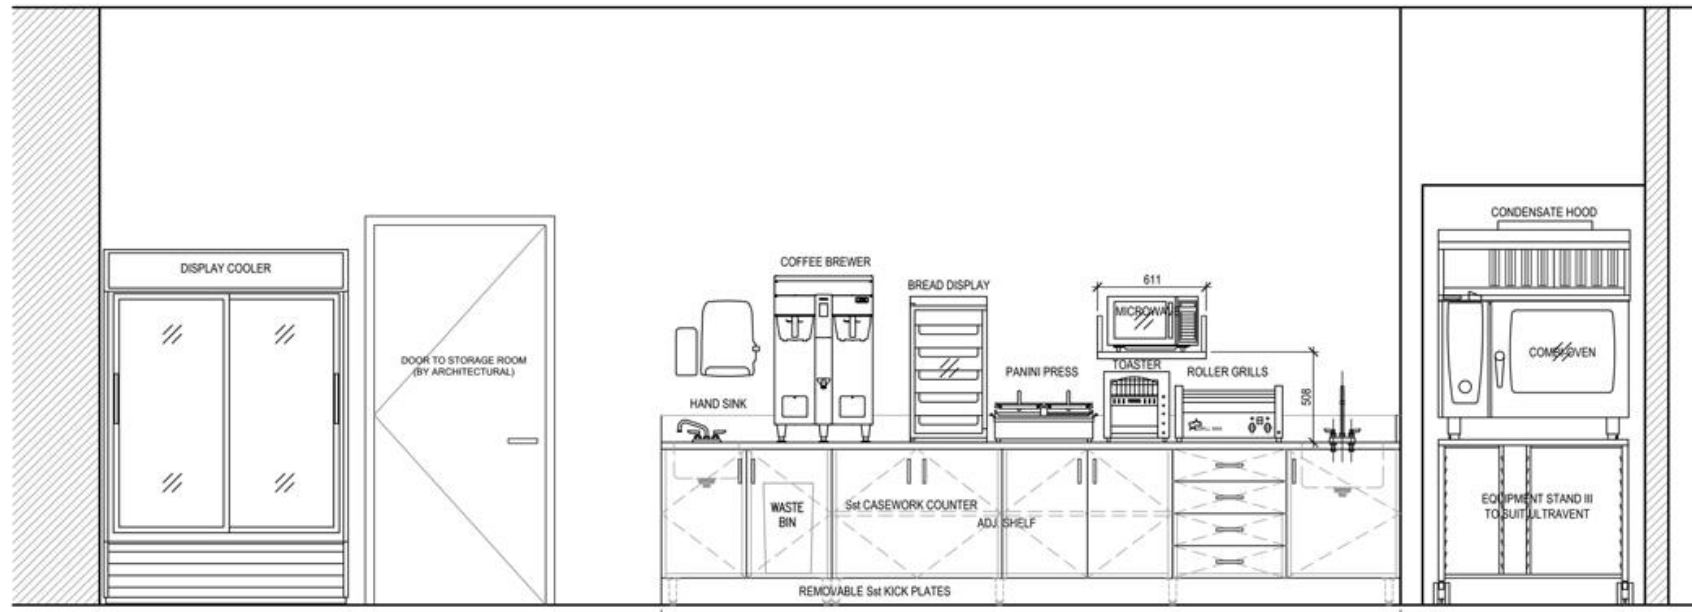


CAFÉTÉRIA - COMPTOIR DE PRÉPARATION ARRIÈRE

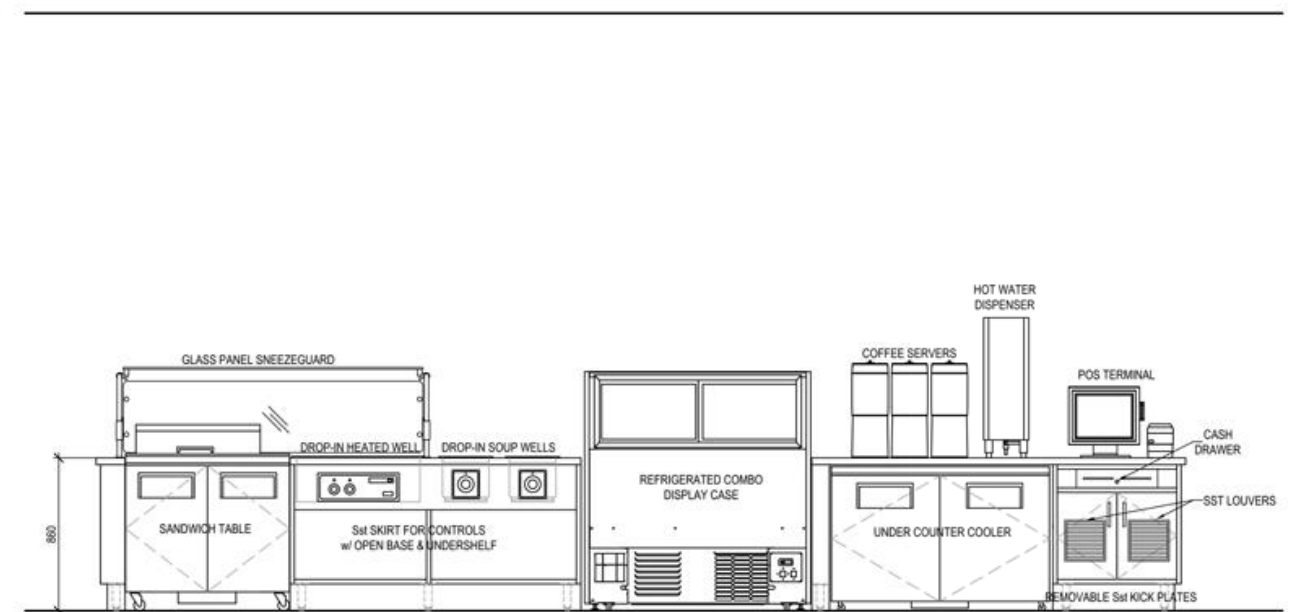


CAFÉTÉRIA - COMPTOIR DE SERVICE AVANT - ÉLÉVATION ARRIÈRE

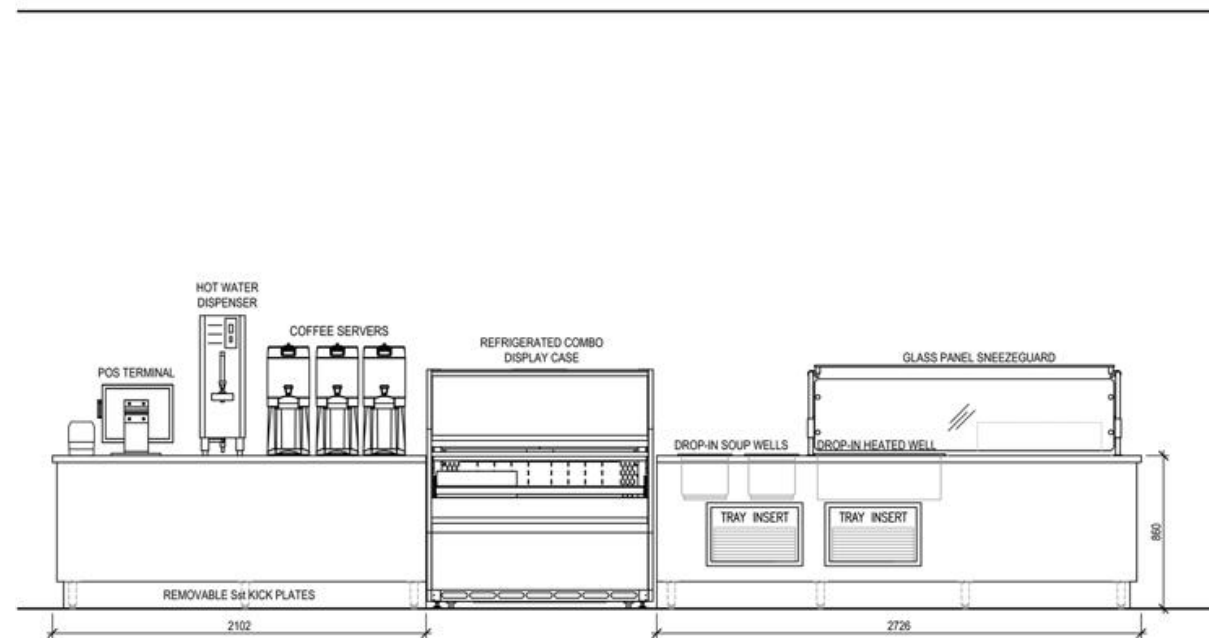

CAFÉTÉRIA - COMPTOIR DE SERVICE AVANT - ÉLÉVATION AVANT

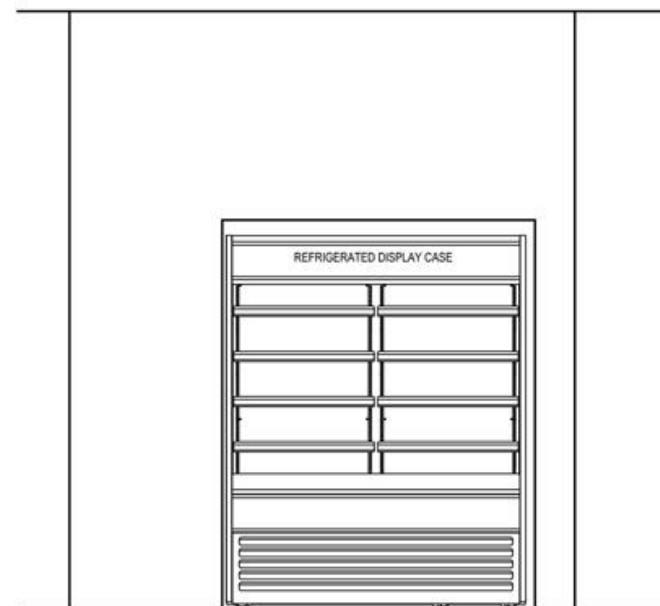

CAFÉTÉRIA - REPAS À EMPORTER

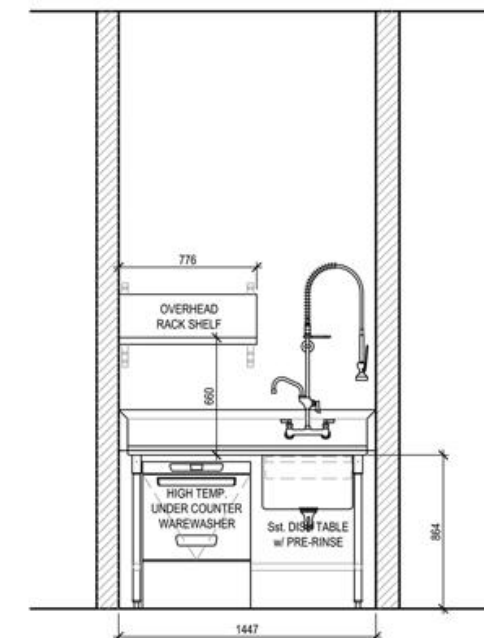

SALLE D'ENTREPOSAGE - TABLE À VAISSELLE

PROJECT

GOVERNMENT CONFERENCE CENTRE REHABILITATION
RÉHABILITATION DU CENTRE DE CONFÉRENCE DU GOUVERNEMENT

2 RIDEAU ST, OTTAWA, K1N 8X5

PROJET

DRAWING

FIRST FLOOR FOODSERVICE EQUIPMENT ELEVATIONS
ÉLÉVATIONS DES ÉQUIPEMENTS DU SERVICE ALIMENTAIRE AU PREMIER ÉTAGES

DESSIN

PAGE 6 OF 6
19-06-2018