



Ce document ne doit pas être utilisé à des fins de construction

expert-conseil
SNC-LAVALIN

SNC-LAVALIN
5500, boul. des Galeries, bur. 200, Québec (Québec)
Canada G2K 2E2
Téléphone : (418) 621-5500, Télécopieur : (418) 621-0121
SNC PROJET NO. 632695

LEGENDE
PCA= POINT COTE ALTIMETRIQUE
PCB= POINT COTE BATHYMETRIQUE
EAJ= EAU DU JOUR (31 AOÛT 2015)
QUA= NIVEAU DE QUAI

NOTE:
LES NIVEAUX INDIQUEES SONT DES NIVEAUX
GÉODÉSIEQUE MITM NAD 83 ZONE 8

ES= ÉCHANTILLON DE SÉDIMENTS
F1= ÉCHANTILLON DE SOL

VOIR SNC-LAVALIN RÉFÉCTION DE LA RAMPE DE
MISE À L'EAU AU QUAI DE DÉBARCADERE
FORT-LENNOX, SAINT-PAUL-DE-L'ÎLE-AUX-NOIX
ÉVALUATION DES EFFETS ENVIRONNEMENTAUX,
DÉC. 2017 61 PAGES +ANNEXES

BLOC D'AMARRAGE DES QUAI FLOTTANTS

DA	ADDENDA 02	01/08/18
DO	POUR SOUMISSION	03/05/18
PE	DEMANDE C.A.	23/04/18
PD	EMISSON A 99%	02/03/18
PC	EMISSON A 90%	15/12/17
PB	EMISSON A 50%	03/11/17
PA	POUR REVISION INTERNE	28/10/17

révisions	no.	description	date
	A	no. du détail	
	B	no. de la feuille-où détail exist	
	C	no. de la feuille-où détaillé	

Projet: **AGENCE PARCS CANADA**

Réfection rampe de la barge (Côté île)
lieu historique national du Fort-Lennox

Dessin: **CIVIL**

**RAMPE DE LA BARGE
RAMPE EXISTANTE
ET ZONE DE DÉBOISEMENT**

Conçu par M.D.ROUSSEAU ING.	Date 13/10/17
Dessiné par J.F.BOURET	Date 13/10/17
Approuvé par A. ALJ ING.	Date 13/10/17
Soumission	Gestioneur de projet IPSC ANNIE GEHIN
No de projet P18076	No de projet
Nom du fichier P18076-C-52.DWG	No de classement
No de plan ou dessin P18076-C-52	No feuille C52/C58

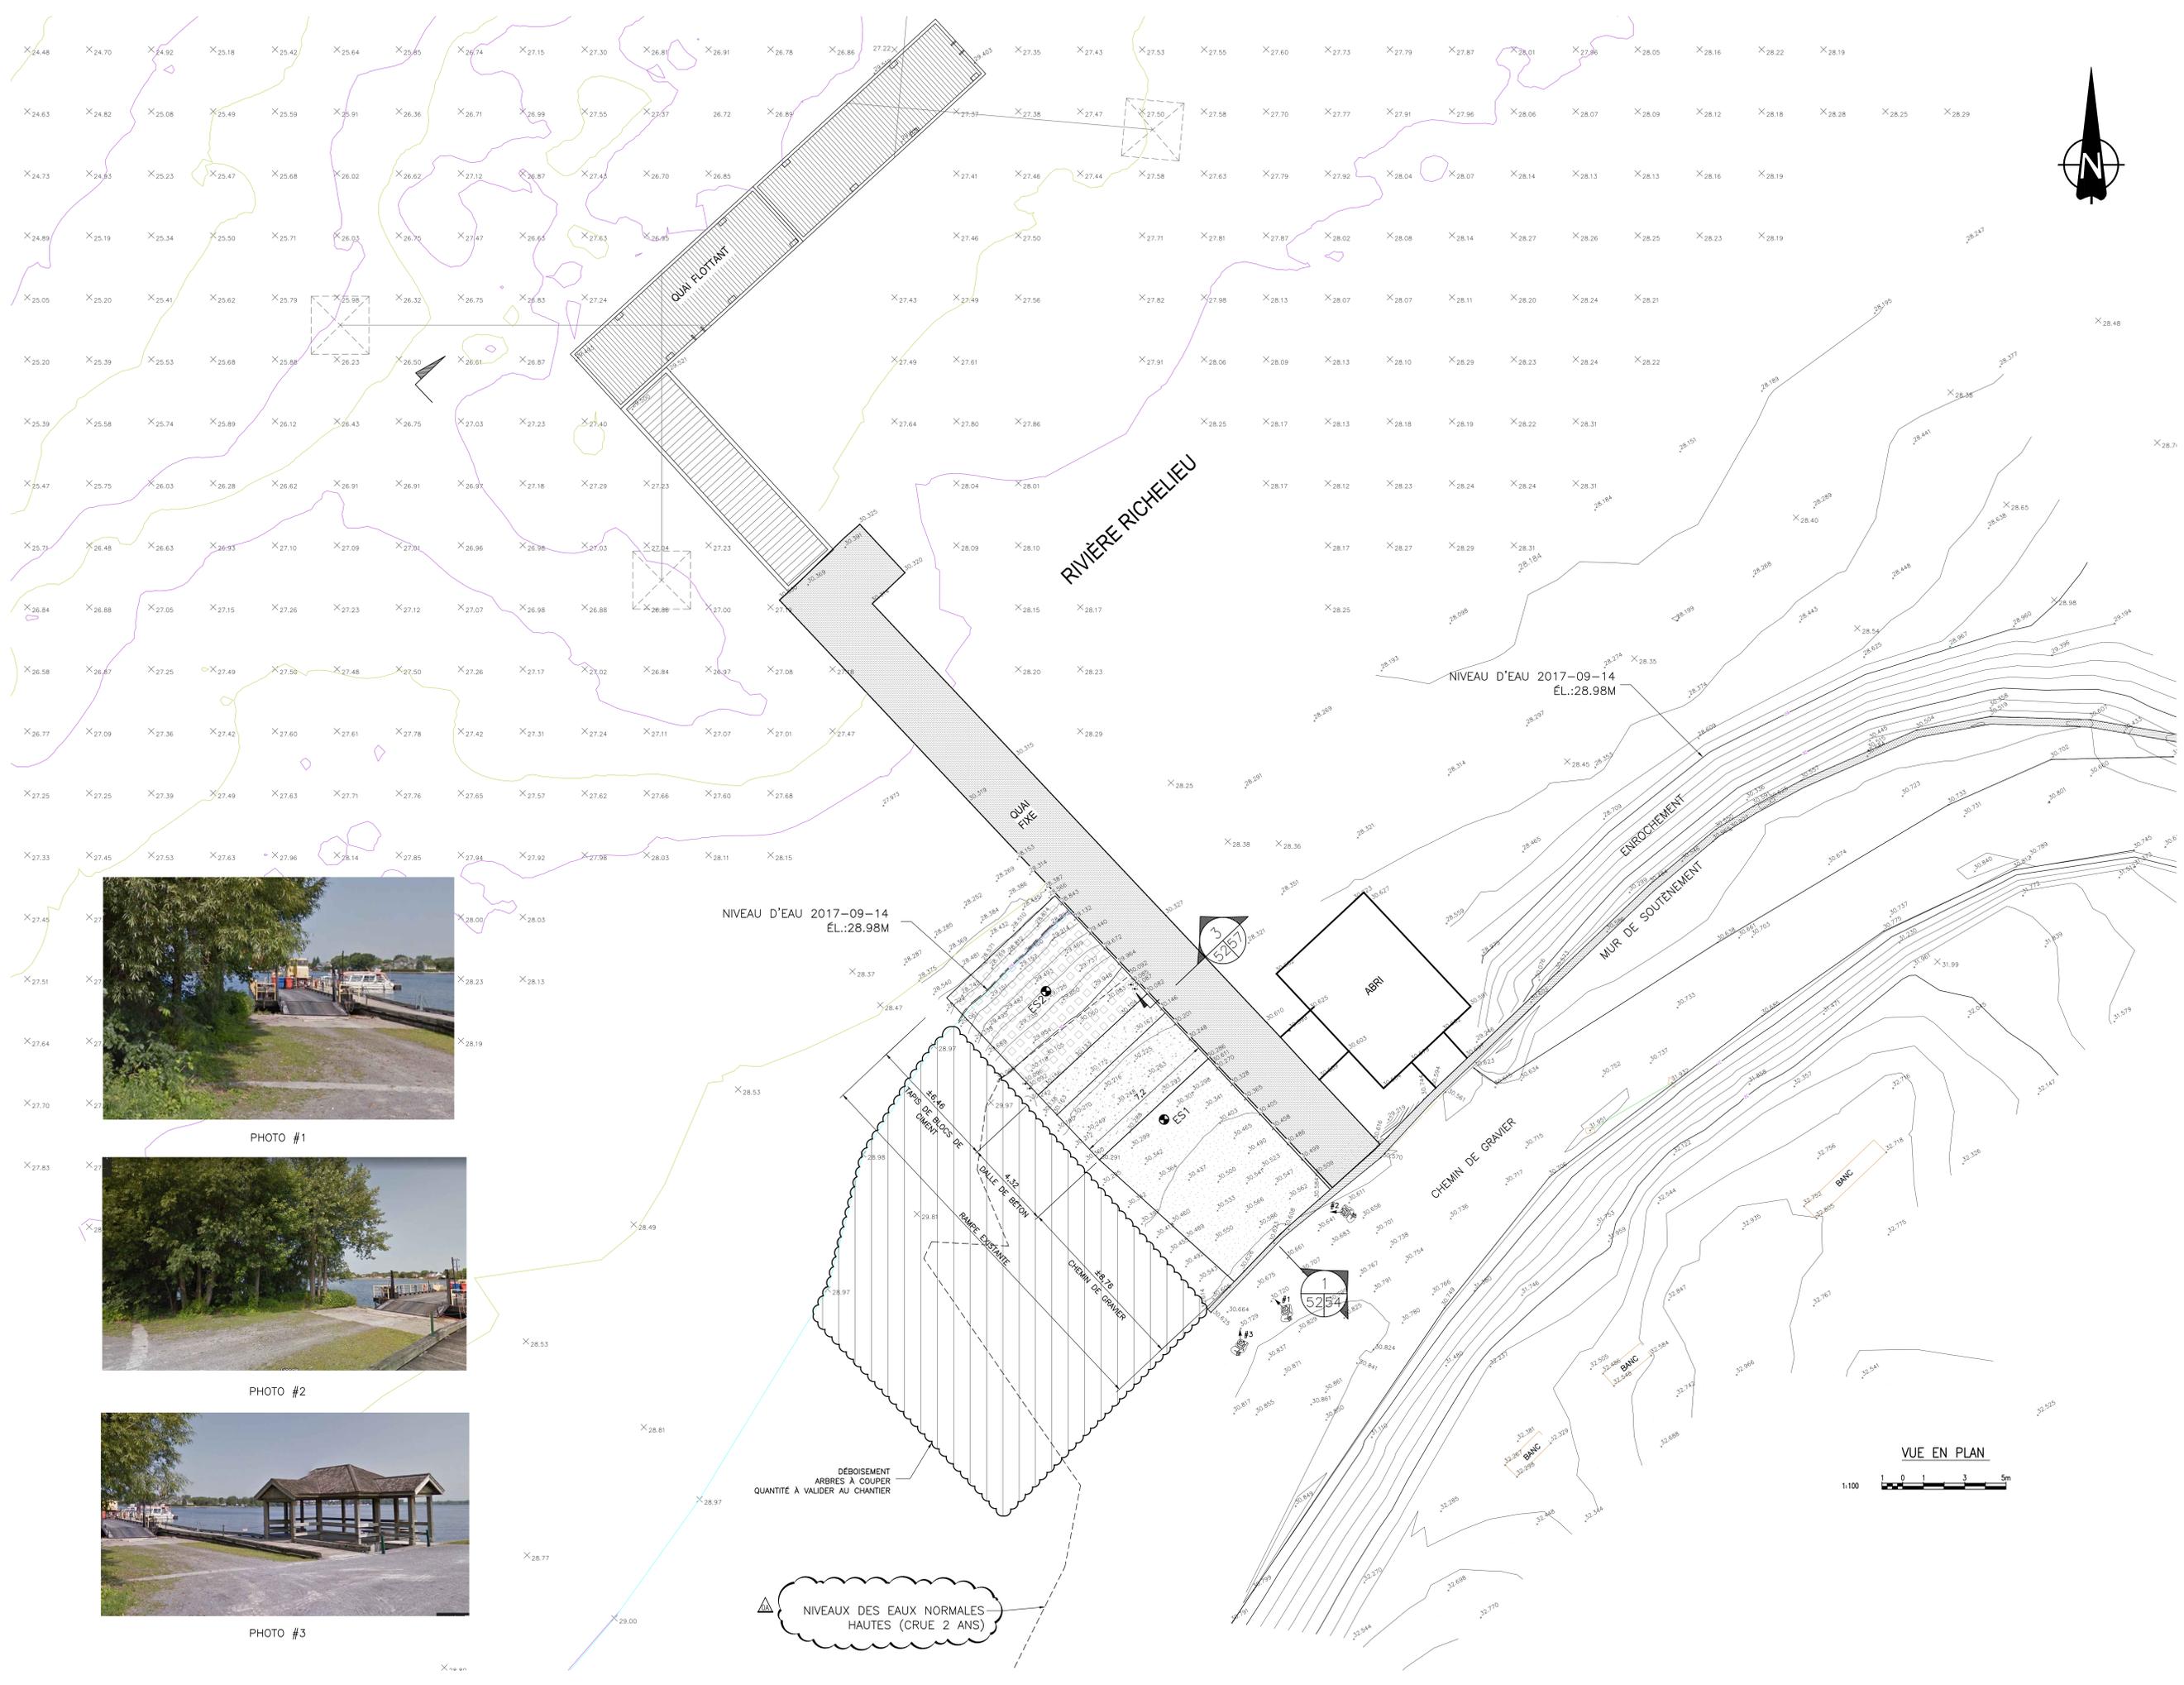


PHOTO #1



PHOTO #2



PHOTO #3