


2018-7-11

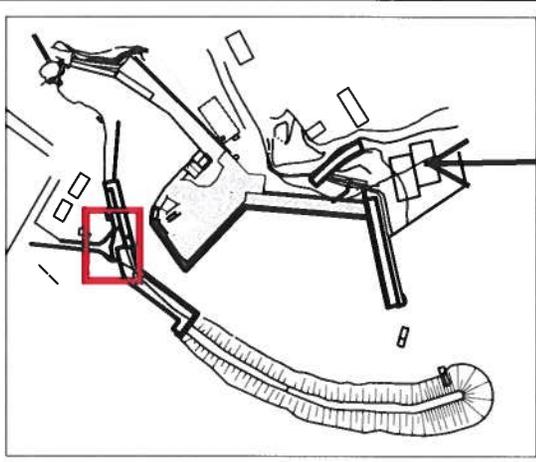

AIRE DE SERVICES  
SERVICE AREA

NOUVEAU PAVAGE  
±260m<sup>2</sup>  
NEW PAVING

PAVAGE EXISTANT  
EXISTING PAVING  
75 mm ÉPAIS./THICK

BCR EXISTANT  
EXISTING RCC

*Yves Gingras*  
  
*2018/07/11*

Pêches et Océans  
Canada Fisheries and Oceans  
Canada


### SAINTE-THÉRÈSE-DE-GASPÉ PAVAGE / PAVING



Titre: PAVAGE SECTEUR OUEST - PROPOSITION		Date: 2018.07.11	Révision: 01
Projet:	No.: PPB18-3856-M10-01	Conçu: P.P.B.	Vérfié: P.P.B.
Éch: AUCUNE	FEUILLE 01/02	Dessiné: P.P.B.	Appr.:

Toute modification doit être rapportée à: PORTS POUR PETITS BATEAUX, SERVICES D'INGÉNIEURIE, RÉGION DU QUÉBEC

2018-7-19

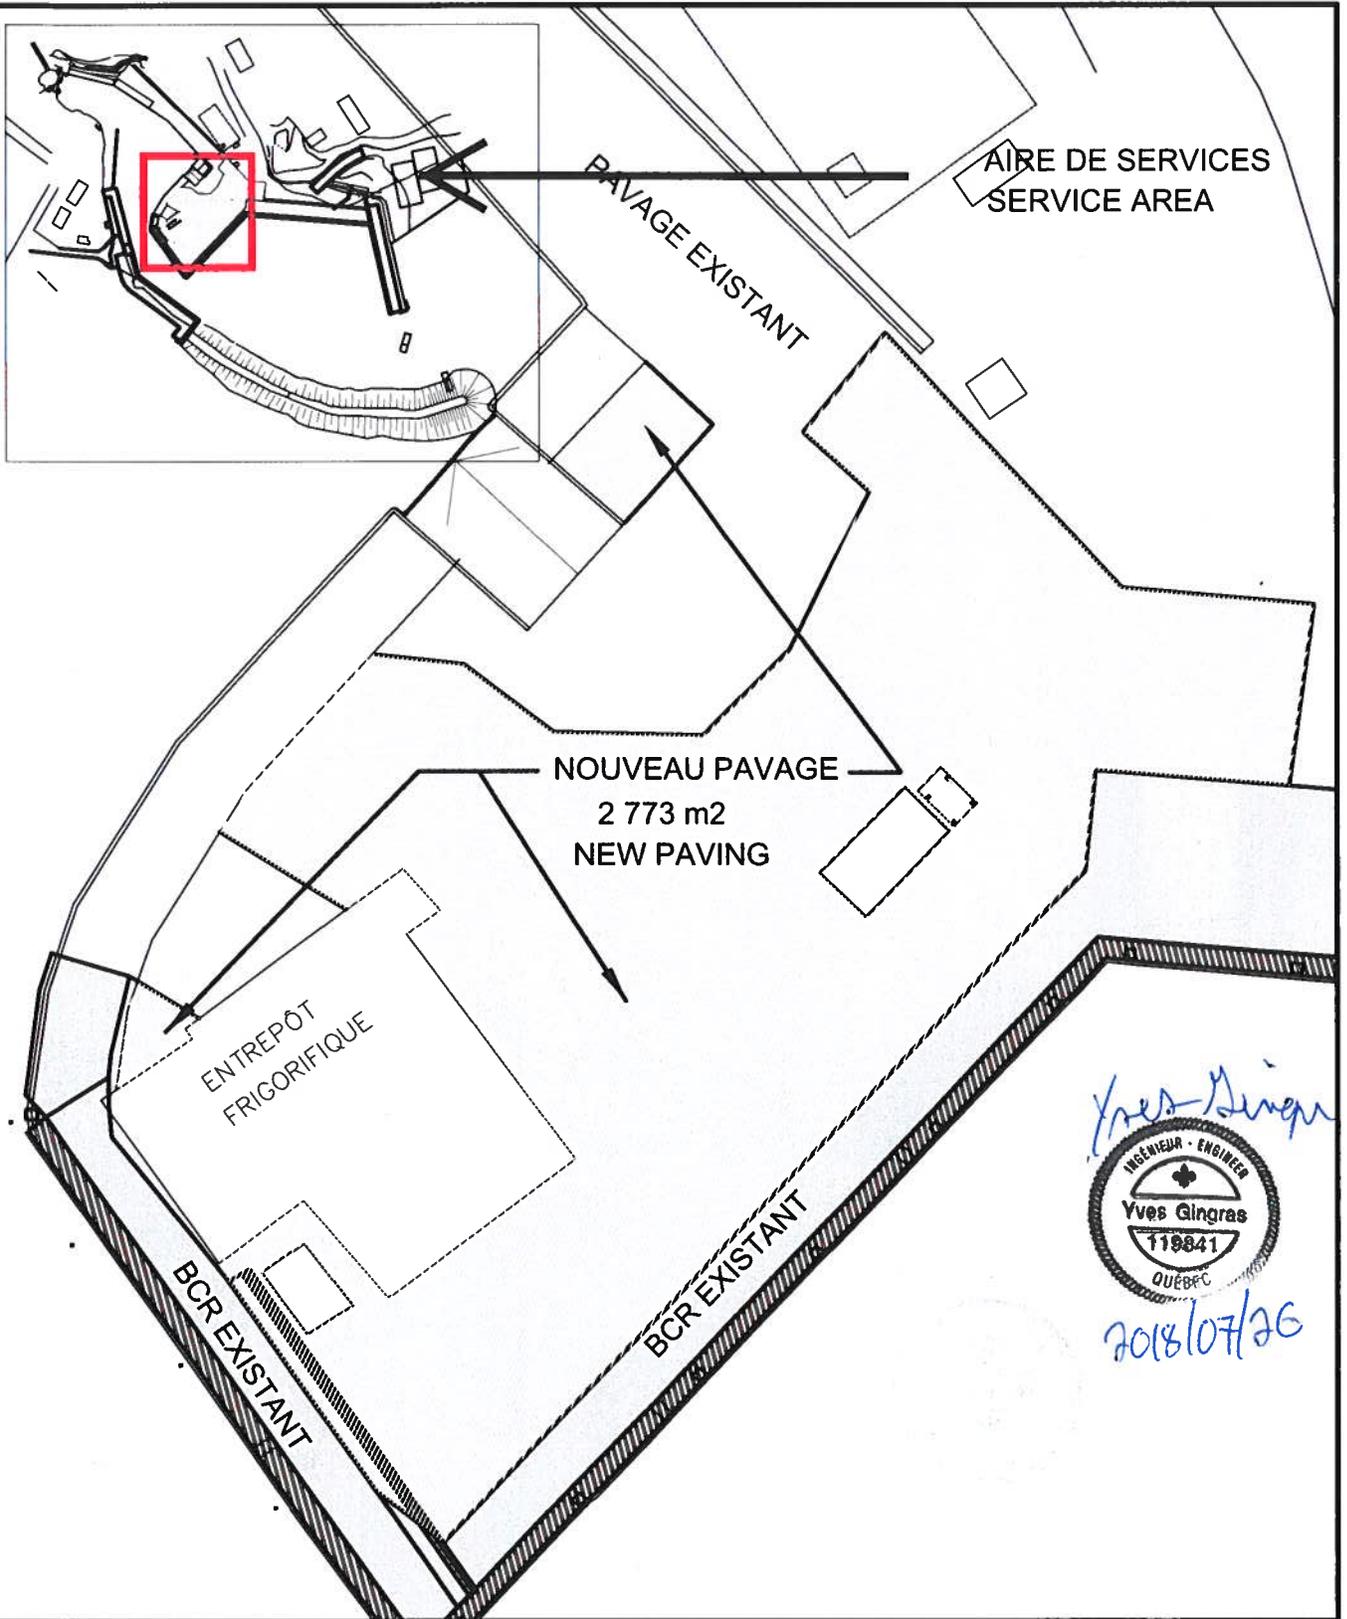

*Yves Gingras*  
 INGÉNIEUR - ENGINEER  
 Yves Gingras  
 119841  
 QUÉBEC  
 2018/07/26

	<b>SAINTE-THÉRÈSE-DE-GASPÉ</b> <b>PAVAGE / PAVING</b>			
	<b>Titre:</b> PAVAGE SECTEUR EST - PROPOSITION	<b>Date:</b> 2018.07.11	<b>Révision:</b> 01	
<b>Projet:</b>	<b>No.:</b> PPB18-3856-M10-01	<b>Conçu:</b> P.P.B.	<b>Vérfifié:</b> P.P.B.	
<b>Éch:</b> AUCUNE	<b>FEUILLE 02/02</b>	<b>Dessiné:</b> P.P.B.	<b>Appr.:</b>	
Toute modification doit être rapportée à: PORTS POUR PETITS BATEAUX, SERVICES D'INGÉNIERIE, RÉGION DU QUÉBEC				