


Direction des Services techniques intégrés
 Infrastructures maritimes et civiles
 Génie civil
 101 Boul. Champlain
 Québec, Qc G1K 7Y7

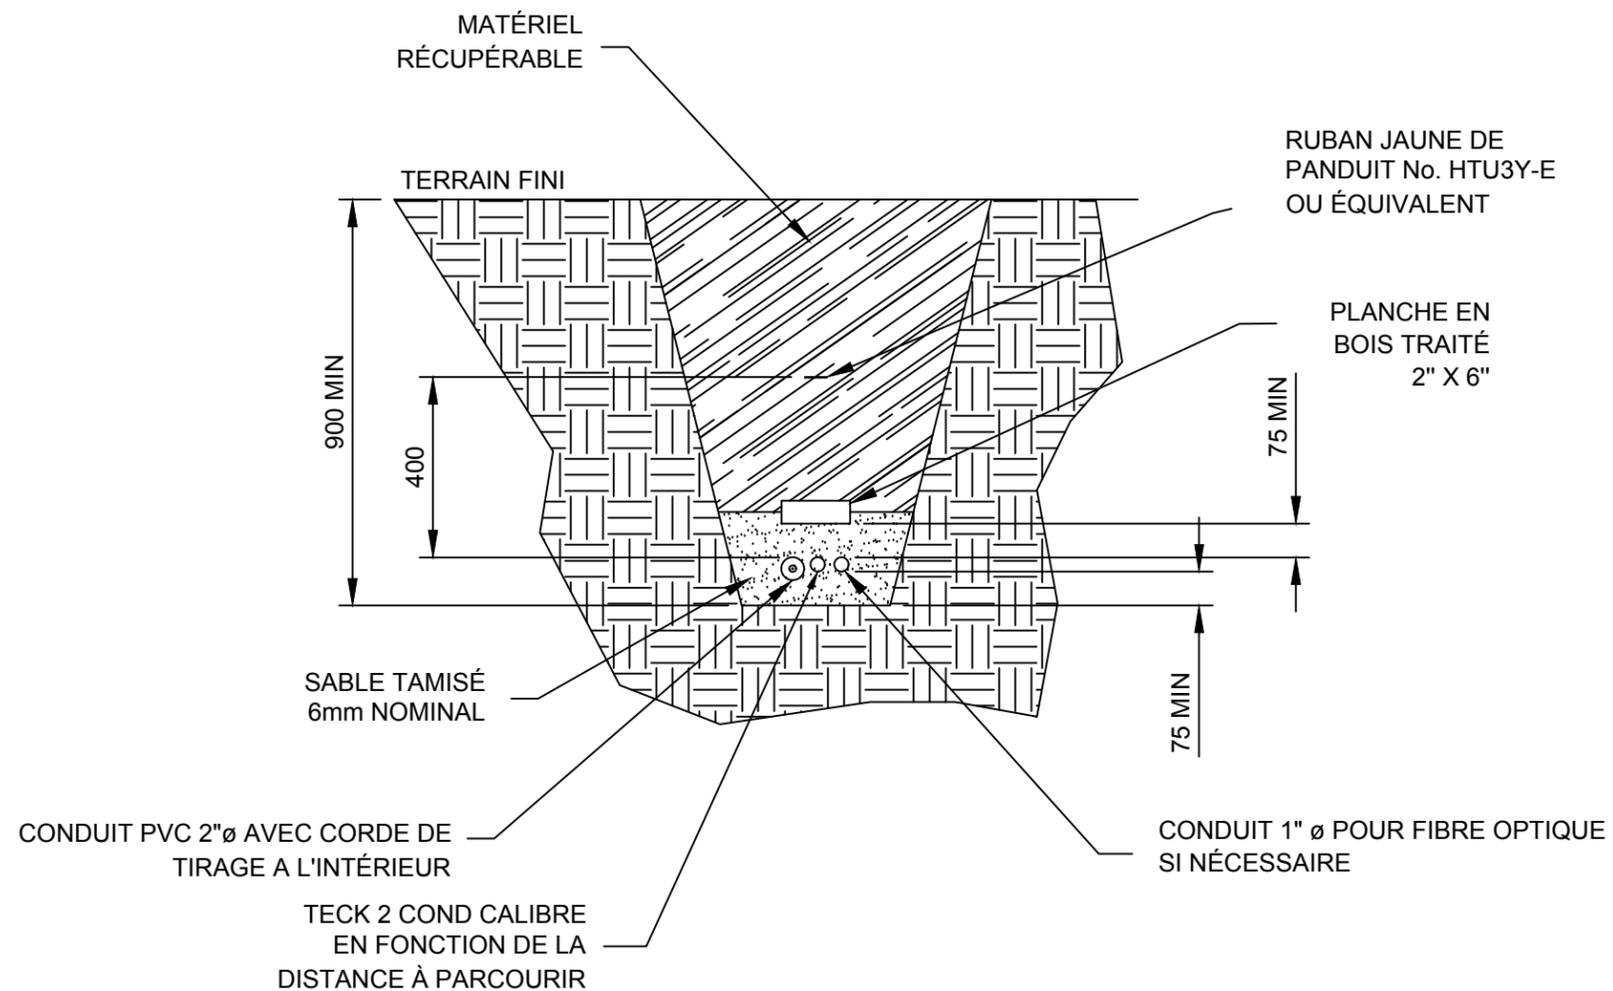

VUE DE COUPE
TRANCHÉE POUR CONDUIT ÉLECTRIQUE SOUTERRAIN 1
 ÉCHELLE 1 : 16

Rév.	Description	Par/By	Date
C	MISE À JOUR	L.V.	2018-07
B	MISE À JOUR - SABLE	SLI	2014-07
A	ORIGINAL	SLI	2012-10

Toute modification doit être rapportée à /
All modification must be reported to:

Garde côtière, région du Québec
 Direction des Services techniques intégrés
 Informations Techniques
 et Graphiques

Dossier / File:
ÉQUIPEMENT NORMALISÉ

Dessin / Drawing:
TRANCHÉE POUR CONDUIT ÉLECTRIQUE SOUTERRAIN

Conçu par / Designed by: LOUIS VANDAL Date: 2012-10-25

Dessiné par / Drawn by: GDT Date: 2012-10-25

Vérifié par / Verified by: LOUIS VANDAL Date: 2012-10-26

Approuvé par / Approved by: Date:

No. dossier / File no.: Échelle / Scale: 1/16

No. dessin / Drawing no.: 09095 Feuille / Sheet: 01/01