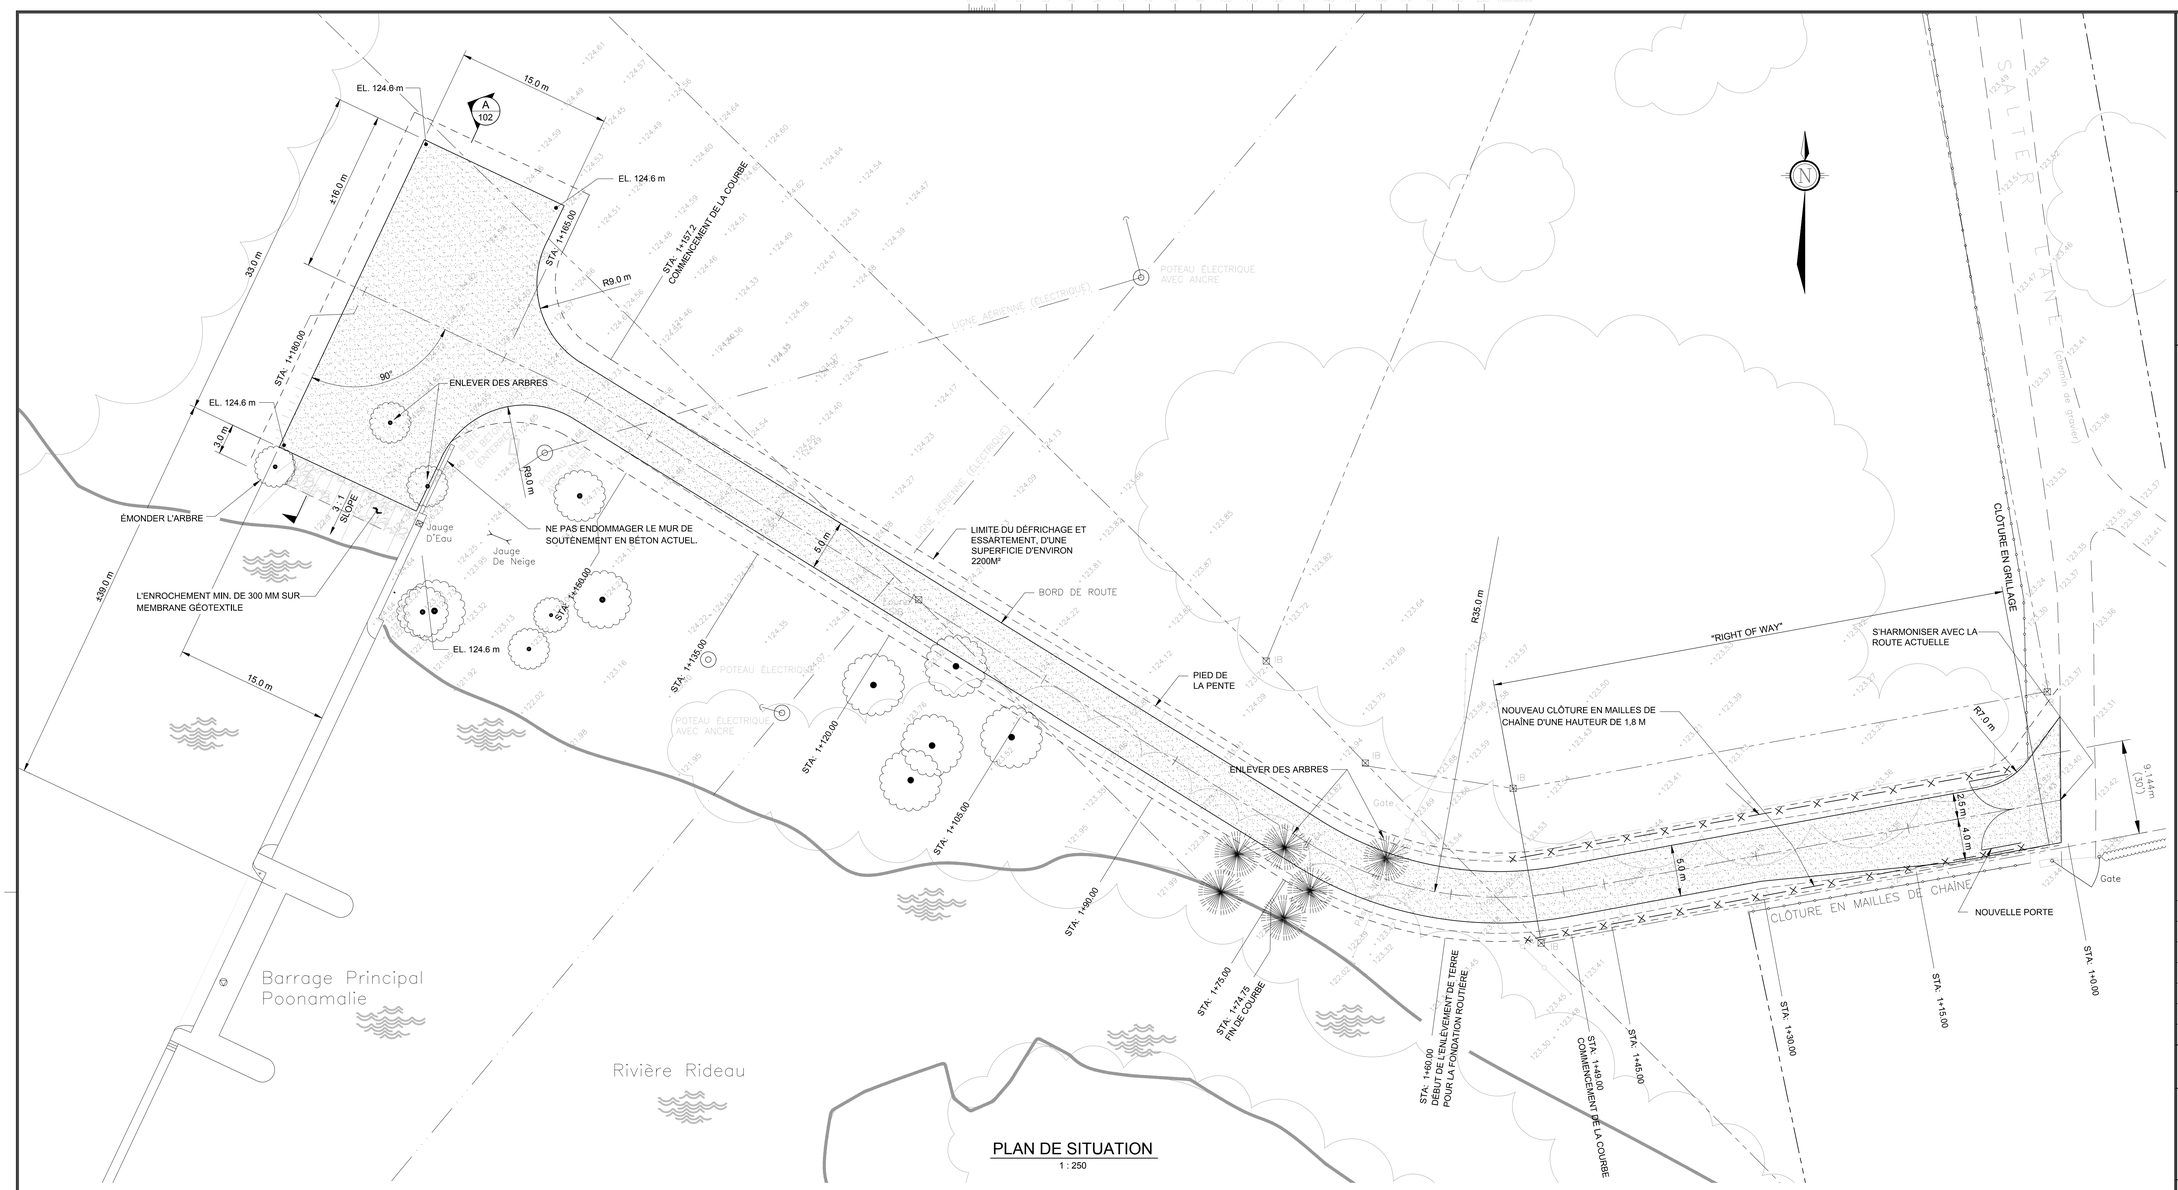

PLAN DE SITUATION

1 : 250

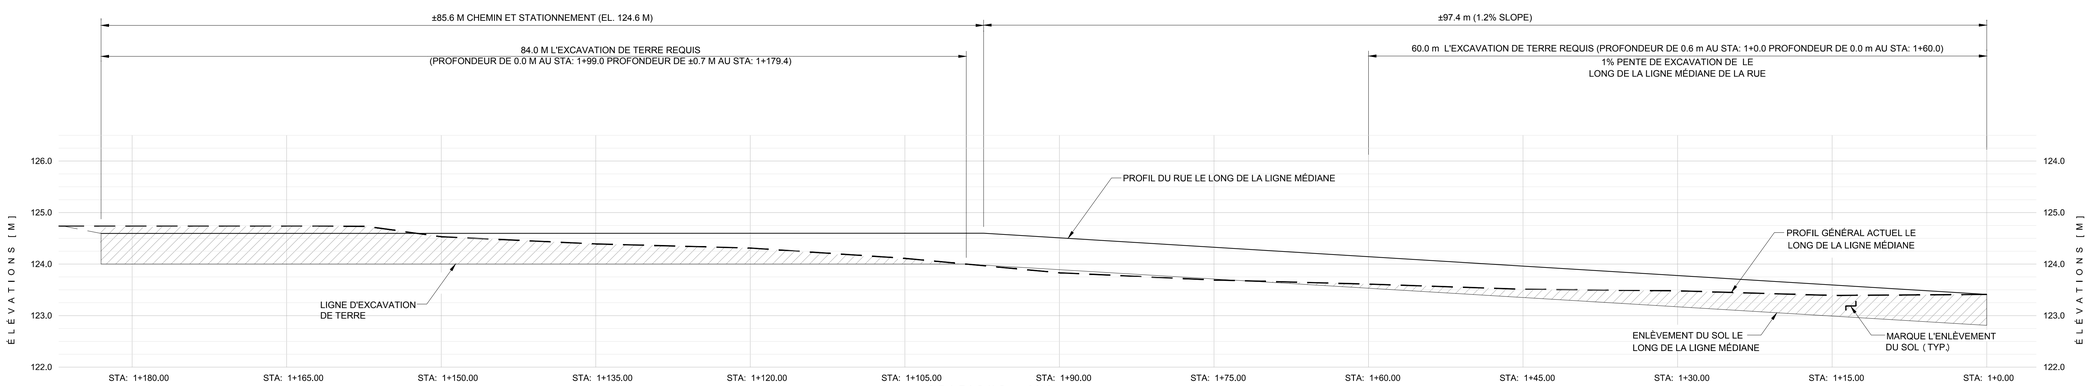

LE PROFIL VERTICALE LE LONG DE LA LIGNE MÉDIANE

STA. 1+00.00 À STA. 1+180.00

1 : 250 HORIZ.
1 : 50 VERT.

Public Services and Procurement Canada
Services publics et Approvisionnement Canada

Ontario Region
Heritage Canals and Engineering Works

Région de l'Ontario
Canaux historiques et travaux d'ingénierie

Parks Canada / Parcs Canada

Canadä

No.	Description	Dwn.By Des.Par	Date
1.	EMIS POUR SOUMISSION	H.C.	27-07-2018

Revision / Révision

Do not scale drawings.
Verify all dimensions and conditions on site and immediately notify the Departmental Representative of all discrepancies.

A Detail number
Numéro du détail

B Location dwg. number
Numéro sur dessin

Project title / Titre du projet

BARRAGE POONAMALIE
PHASE II
DÉVELOPPEMENT D'ACCÈS

Drawing title / Titre du dessin

PLAN DE SITUATION
ET VUE EN COUPE

Drawn by / Dessiné par: HENRYK CHRZANOWSKI

Designed by / Conçu par: THUC VAN QUAN E.I.T.

Approved by / Approuvé par: LUC BERIAULT, P.Eng.

Drawing Date / Date du dessin: JUNE 2018

Project Number / Numéro du projet: R.066861.200

Drawing Number/ Numéro du Dessin: 101

Sheet / Feuille 2 of / du 3