




Architecture et Design Intérieur	sceau	projet TPSGC POUR ONF ILOT BALMORAL titre du dessin ITEMS - CLOISONS INTERRACCORDABLES ET SYSTÈMES AUTOSTABLES adresse	numéro du projet 160404 échelle NTS préparé par PRDI dessiné par PRDI	date 2018-08-14 référence no dessin 102 révision
PROVENCHER_ROY			étage 1	

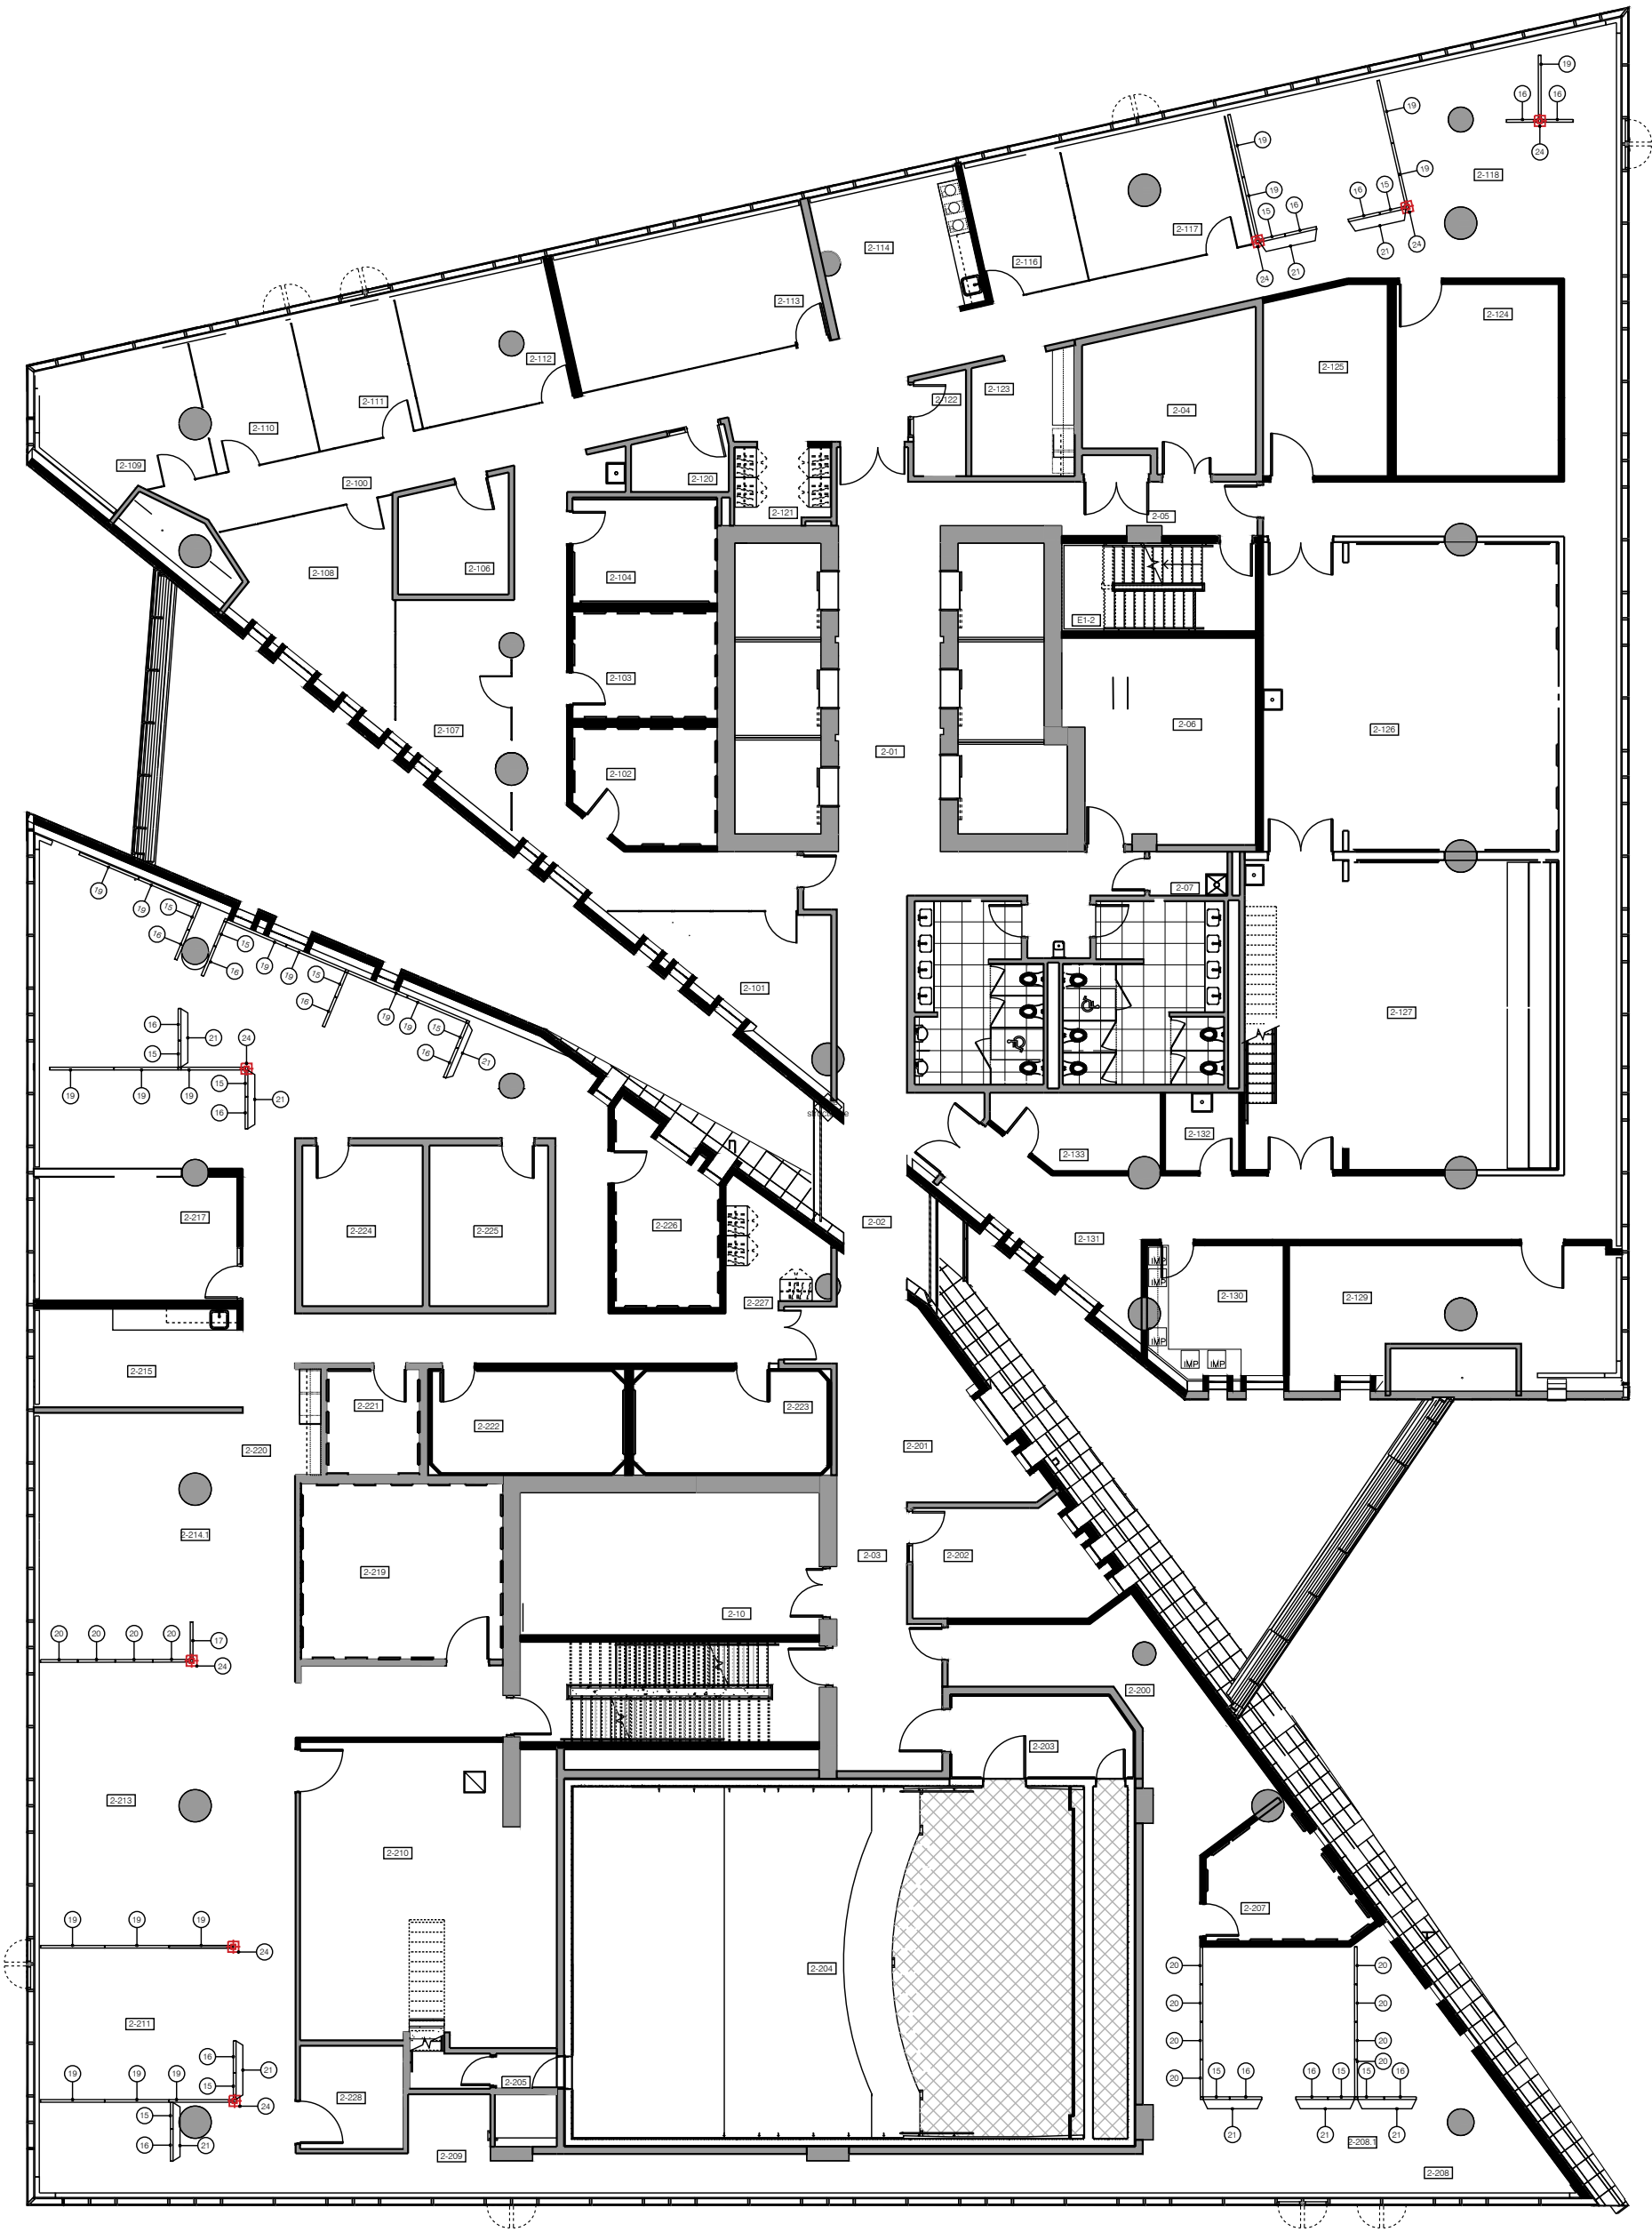

Architecture et Design Intérieur	sceau	projet TPSGC POUR ONF ILOT BALMORAL titre du dessin ITEMS - CLOISONS INTERRACCORDABLES ET SYSTÈMES AUTOSTABLES adresse	numéro du projet 160404 échelle NTS préparé par PRDI dessiné par PRDI	date 2018-08-14 référence no dessin 202 révision
PROVENCHER_ROY			étage 2	

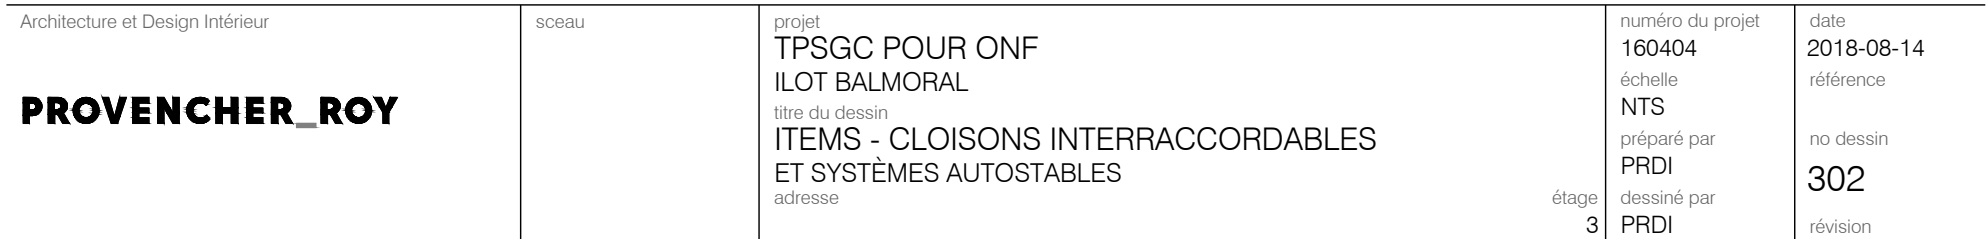

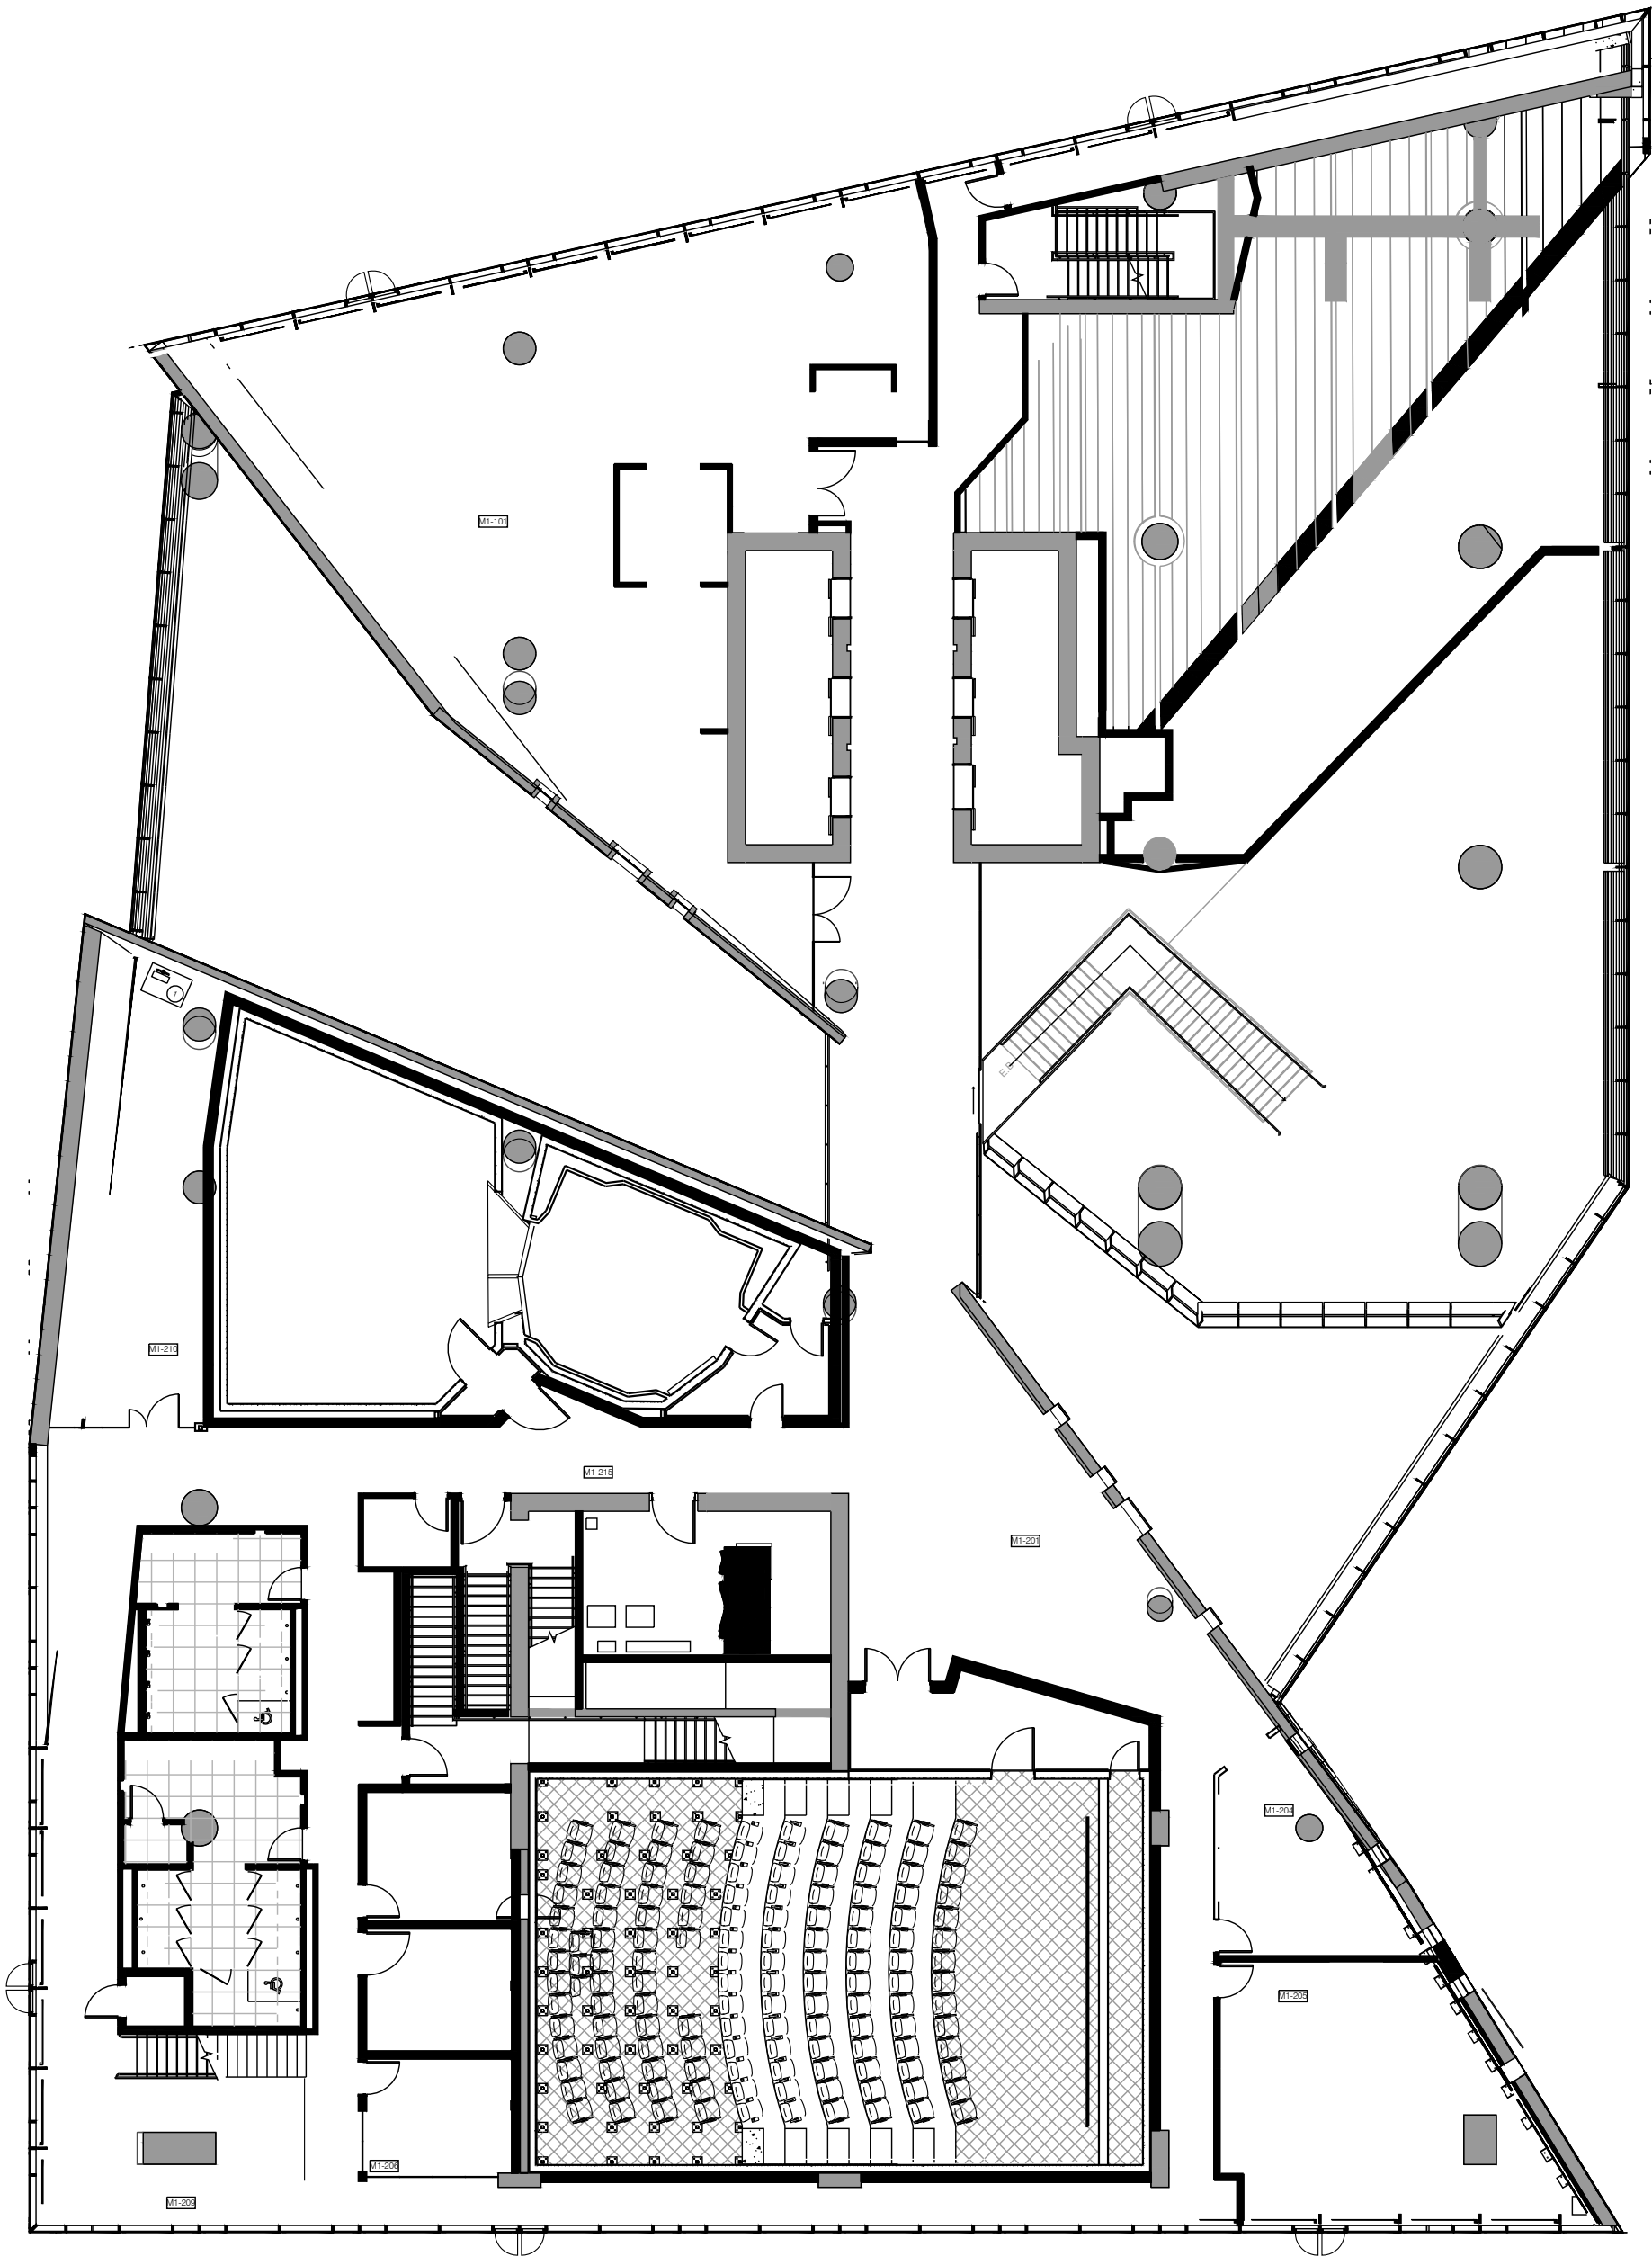

Architecture et Design Intérieur	sceau	projet TPSGC POUR ONF ILOT BALMORAL titre du dessin STATIONS DE TRAVAIL ET ACCESSOIRES ITEMS adresse	numéro du projet 160404 échelle NTS préparé par PRDI dessiné par PRDI	date 2018-08-14 référence no dessin M1-01 révision
PROVENCHER_ROY			étage M1	