


# MXICO CSDP Section en Annexe – ICT Plan de travail

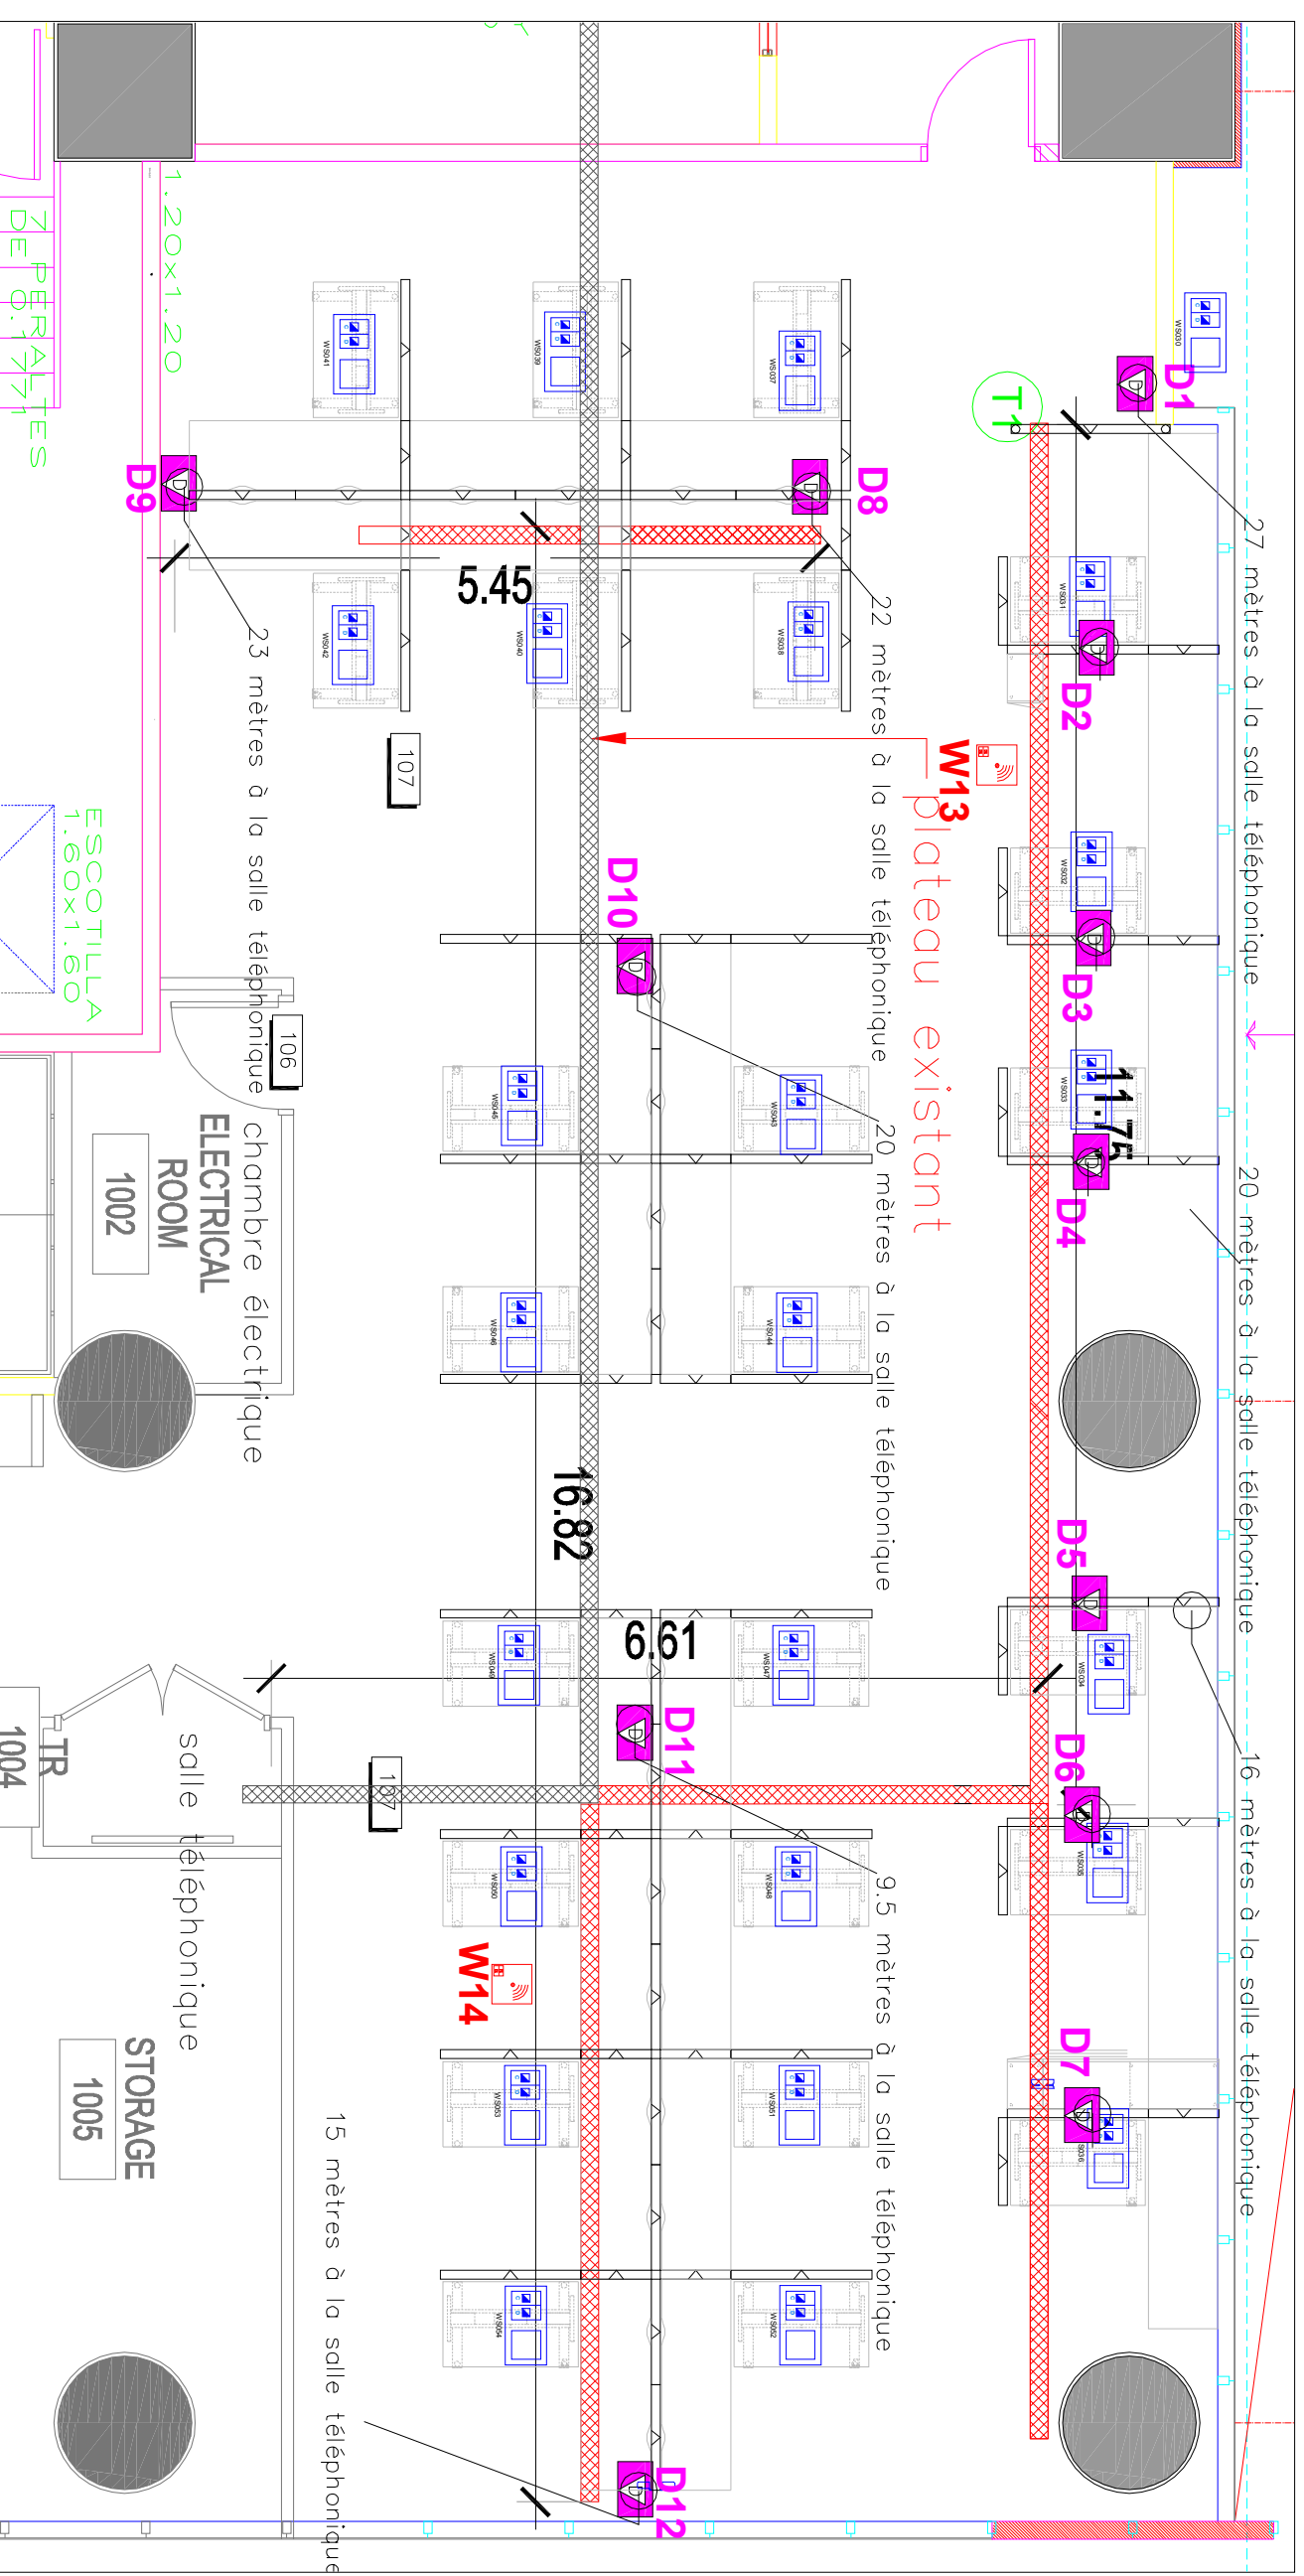

T1 L'entrepreneur général doit installer 30 mètres de chemin de câbles en mailles (hachurage rouge) au-dessus du plafond fini, correspondant au chemin de câbles en métal existant (hachure noire). Des coudes doivent être installés à tous points de raccord