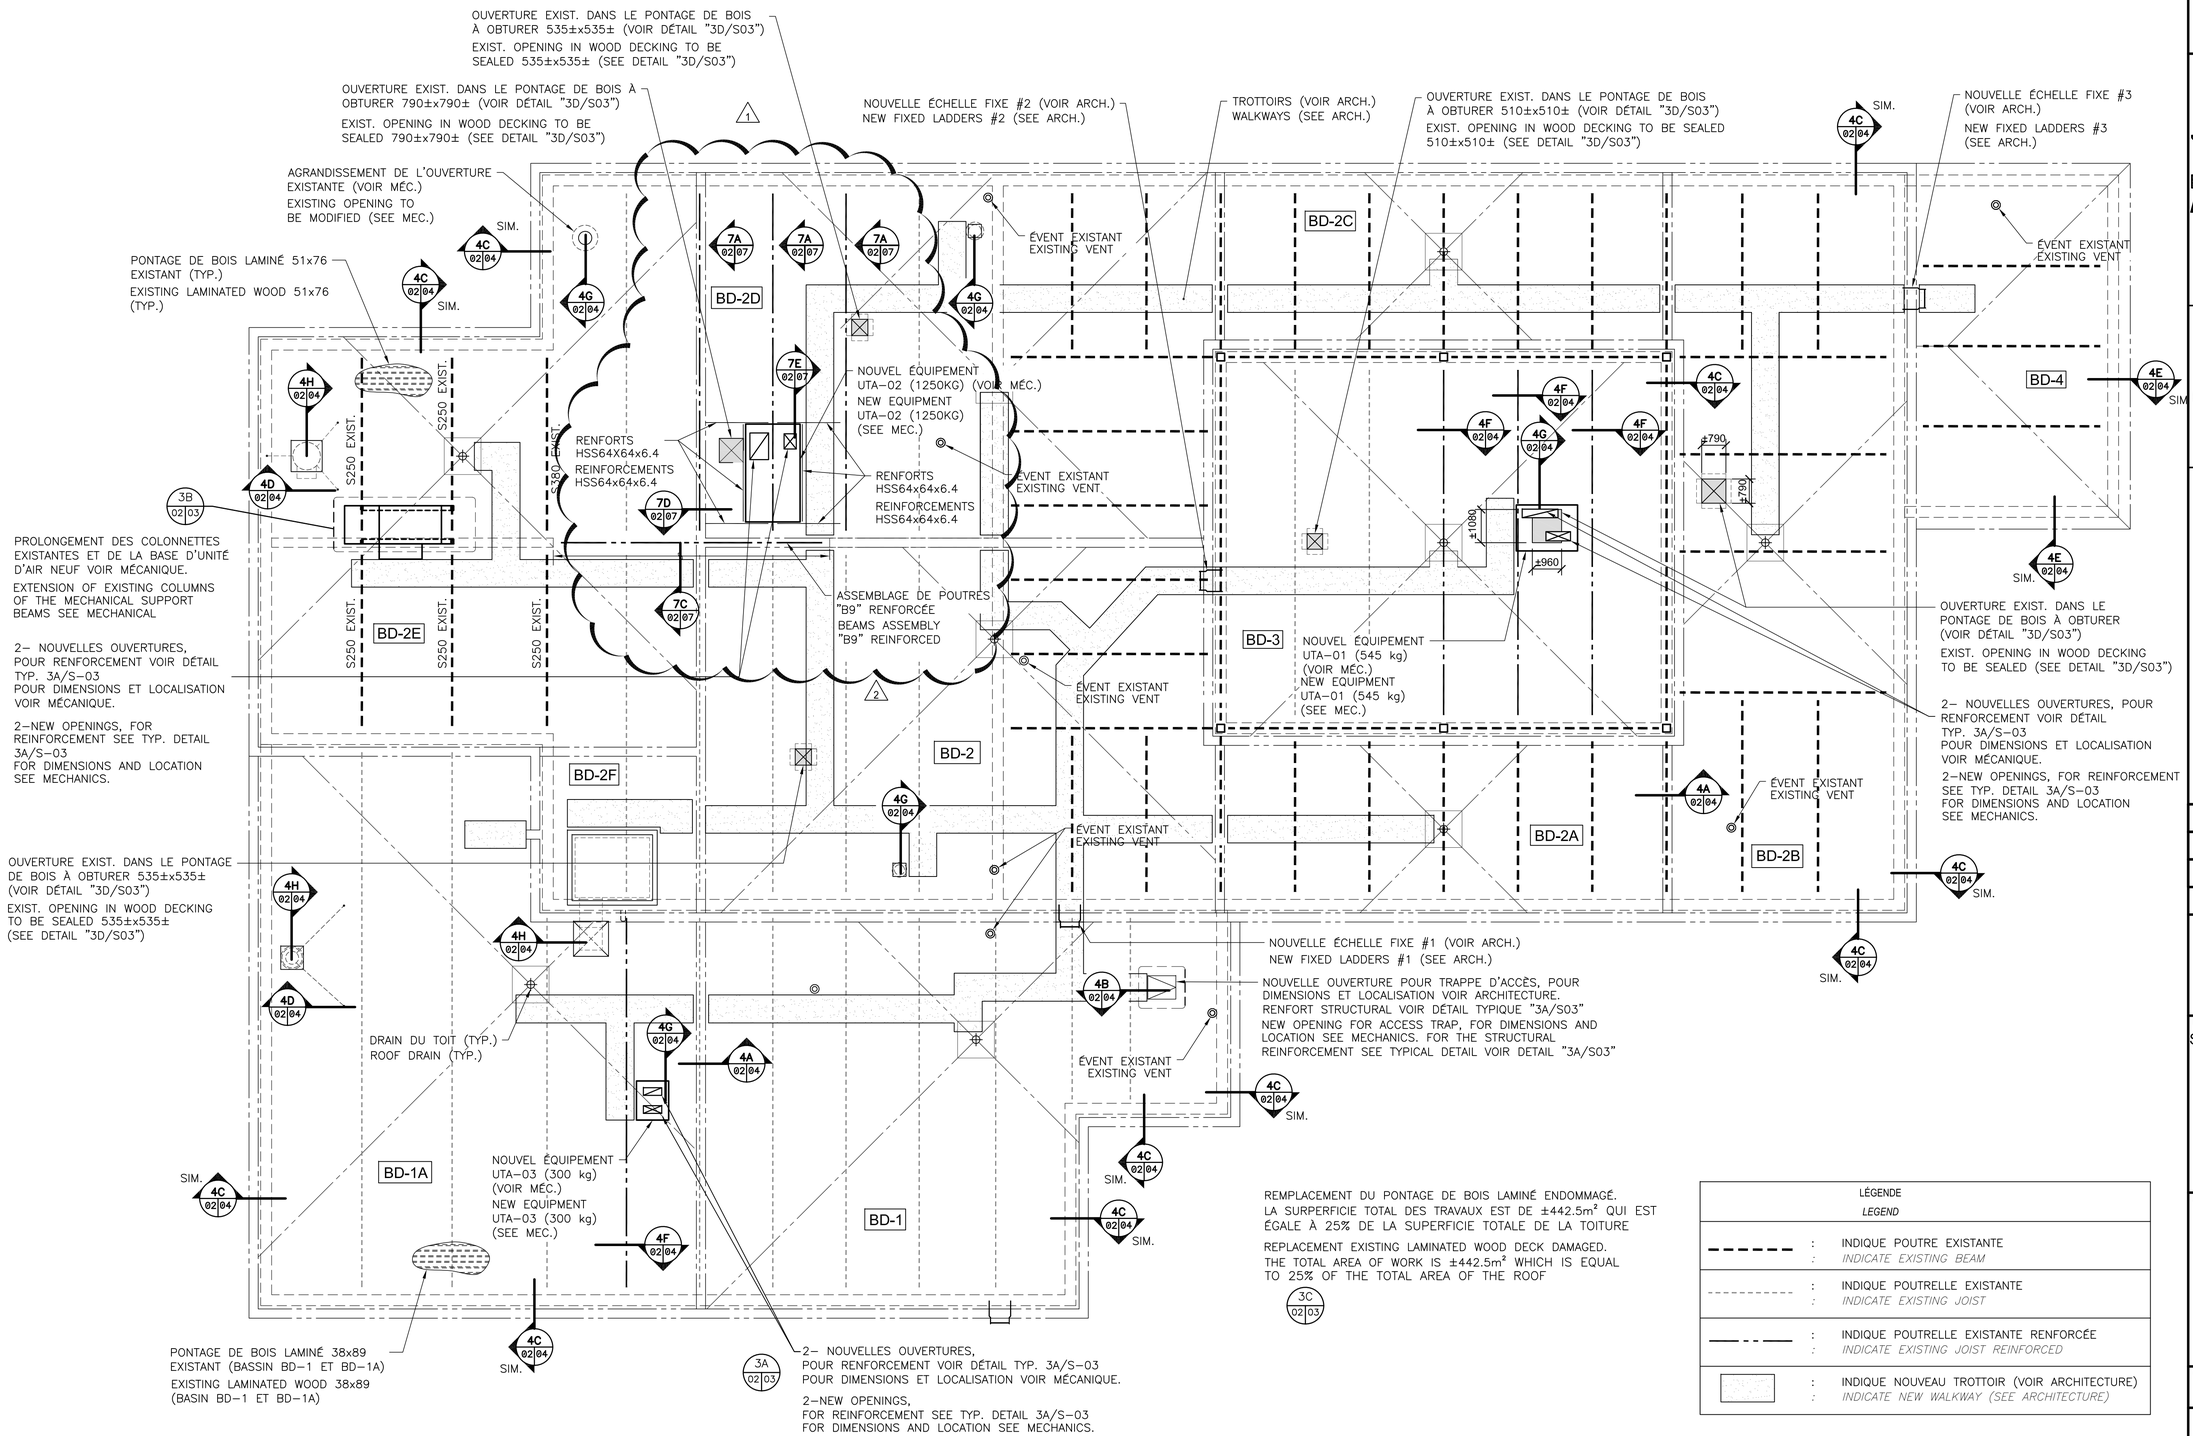

TOIT
ROOF

0 5m
1:100

LÉGENDE *LEGEND*	
:	INDIQUE POUTRE EXISTANTE / *INDICATE EXISTING BEAM*
:	INDIQUE POUTRELLE EXISTANTE / *INDICATE EXISTING JOIST*
:	INDIQUE POUTRELLE EXISTANTE RENFORCÉE / *INDICATE EXISTING JOIST REINFORCED*
:	INDIQUE NOUVEAU TROTTOIR (VOIR ARCHITECTURE) / *INDICATE NEW WALKWAY (SEE ARCHITECTURE)*

2018-09-18

Travaux publics et Services gouvernementaux Canada
Direction générale des biens immobiliers
Région du Québec

Public Works and Government Services Canada
Real Property branch
Quebec region

Canada

JODOIN LAMARRE PRATTE ARCHITECTES

ALAIN DOUDIAS
RICHEL DOUBASSA
RICHEL DROZ
SYLVAIN HORRIER
NICOLAS RAMBER
CATHERINE ROMERO
RICHEL DUPUIS
MARYSE RÉVAY
RÉAL LEBLANC
VINCENT MARCOUX
JEAN MARYIN
KAREN MCAULEY
NICOLA PELLETIER
ROBERT SIMSON

JODOIN LAMARRE PRATTE ARCHITECTES INC.
2200, RUE RACHEL EST
MONTRÉAL QC H1W 1A4
T. 514 527-0821
F. 514 527-7542
JLP.CA

Stantec Experts-conseils
Stantec 675, boul. Roland-Therrien, bureau 400 Longueuil (Québec) J4H 4A6 Téléphone : 514.281.1010 Télécopieur : 450.442.9996

2	SR4– ADDENDA 2 SR4–ADDENDUM 2	2018.09.18
1	SR4– ADDENDA 1 SR4–ADDENDUM 1	2018.09.05
0	SR4–ÉMISSION POUR SOUMISSION SR4–ISSUED FOR TENDER	2018.08.17
révisions *revisions*		date

A no. du détail *detail no.*
B no.de la feuille–où détail exigé *sheet no. – where detail required*
C no. de la feuille–où détaillé *sheet no. – where detailed*

Projet / *Project*

SERVICE CORRECTIONNEL CANADA/
CORRECTIONAL SERVICES CANADA

6099 BOUL. LÉVESQUE EST LAVAL, QUÉBEC
6099 LÉVESQUE BOUL. EAST LAVAL, QUÉBEC

COMPLEXE LAVAL - RÉFECTION DE TOITURES AU COLLÈGE DU PERSONNEL (A15) ET BÂTIMENT 13 DU CFF

COMPLEX LAVAL - ROOF REPAIRS AT THE STAFF COLLEGE (A15) AND CFF BUILDING 13

Dessin / *Drawing*

STRUCTURE
STRUCTURE

PLAN PARTIEL DU TOIT
BÂTIMENT 13

PARTIAL ROOF PLAN
BUILDING 13

Conçu par / *Designed by*	Mounir Zakhour, ing.	2017.07.20 Date
Dessiné par / *Drawn by*	Patrick Tremblay	2017.07.20 Date
Approuvé par / *Approved by*	Christian Chu, ing	2017.07.20 Date

Soumission / *Tender* — Gestionnaire de projet TPSGC / *PWGSC Project Manager*

No de projet / *Project number* TPSGC	No de projet / *Project number* PWGSC
R.084453.001	320-3512

Client / *Client*

Nom du fichier / *File name*: R.084453.001-S02-LEG
No de classement / *File no*:

No de plan ou dessin / *File name*: S02
No feuille / *Sheet no*: S02/07

INGÉNIEURS - EXPERTS
Mounir Zakhour
139838
QUÉBEC

AutoCAD 2018/09/18 \\CD1126-F01.CORP.ADS\PROJETS_PARTAGES\157101431\25_CAD\SR\BATIMENT_13_A15\R-084453.001-S02-PLN.DWG